

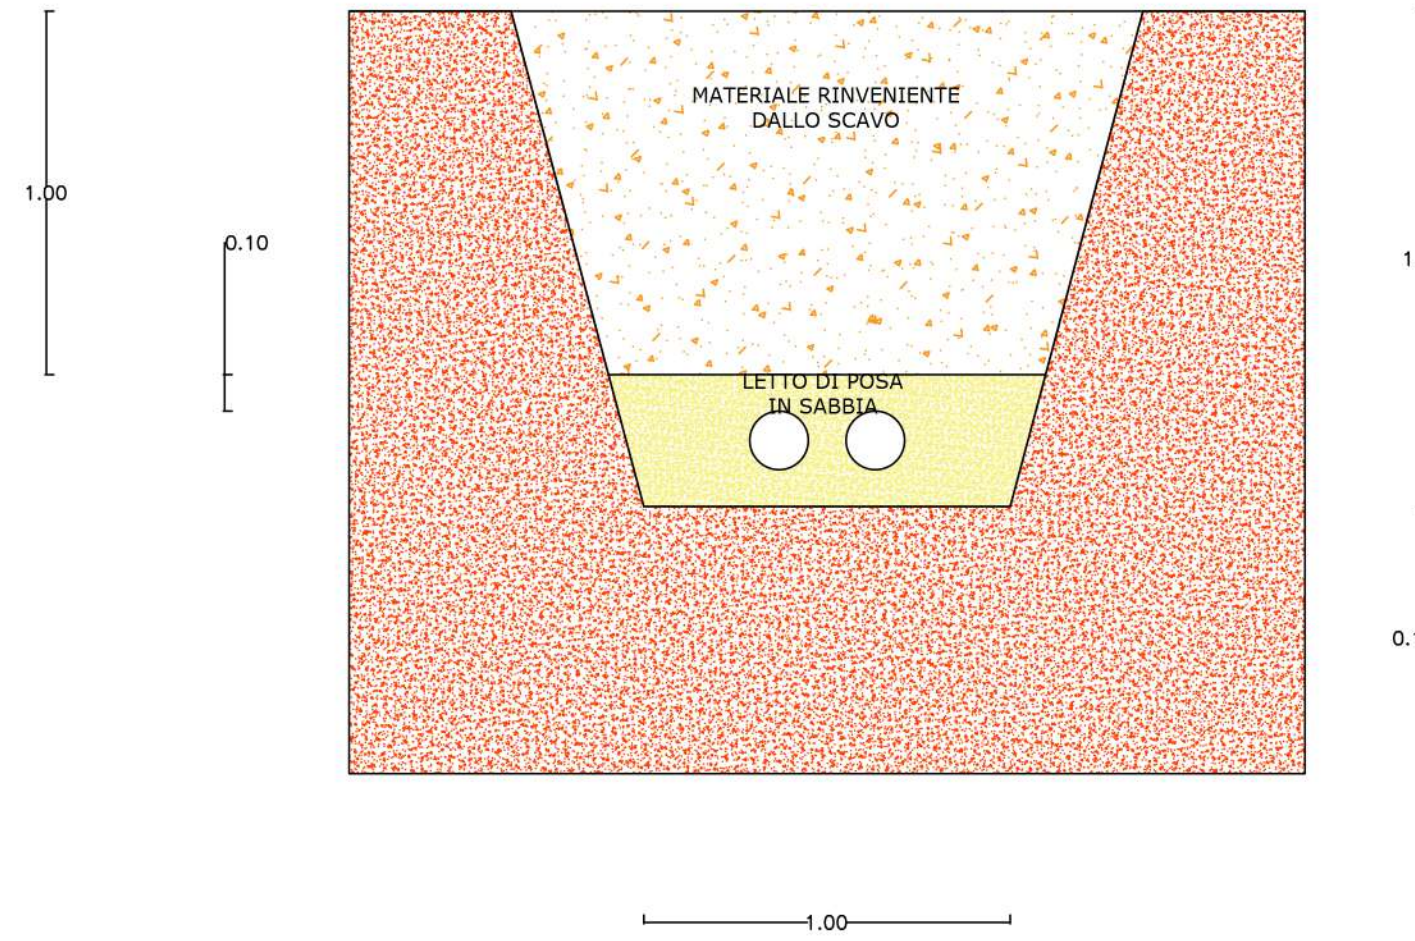


|                                                                                   |
|-----------------------------------------------------------------------------------|
| Legenda                                                                           |
| Reclinazione                                                                      |
| Viabilità di servizio                                                             |
| Confine Catastale                                                                 |
| Limite area installazione                                                         |
| Cancello di ingresso                                                              |
| Tracker da 90 moduli FV n. 3 stringhe da 30 moduli                                |
| Tracker da 60 moduli FV n. 2 stringhe da 30 moduli                                |
| Cabina di consegna                                                                |
| Cabina Smistamento Parallelo                                                      |
| Cabina inverter e trasformazione sottocampi                                       |
| Sottocampo 1                                                                      |
| Sottocampo 2                                                                      |
| Sottocampo 3                                                                      |
| Sottocampo 4                                                                      |
| Sottocampo 5                                                                      |
| Sottocampo 6                                                                      |
| Sottocampo 7                                                                      |
| Sottocampo 8                                                                      |
| Sottocampo 9                                                                      |
| Sottocampo 10                                                                     |
| Pozzetto per linee in corrente alternata per inverter di stringa                  |
| Cavidotti per linee inverter di stringa in numero e diametro riportati in tabella |
| Pozzetto per linee in MT                                                          |
| N. 2 cavidotti Ø160 mm per linee di MT                                            |

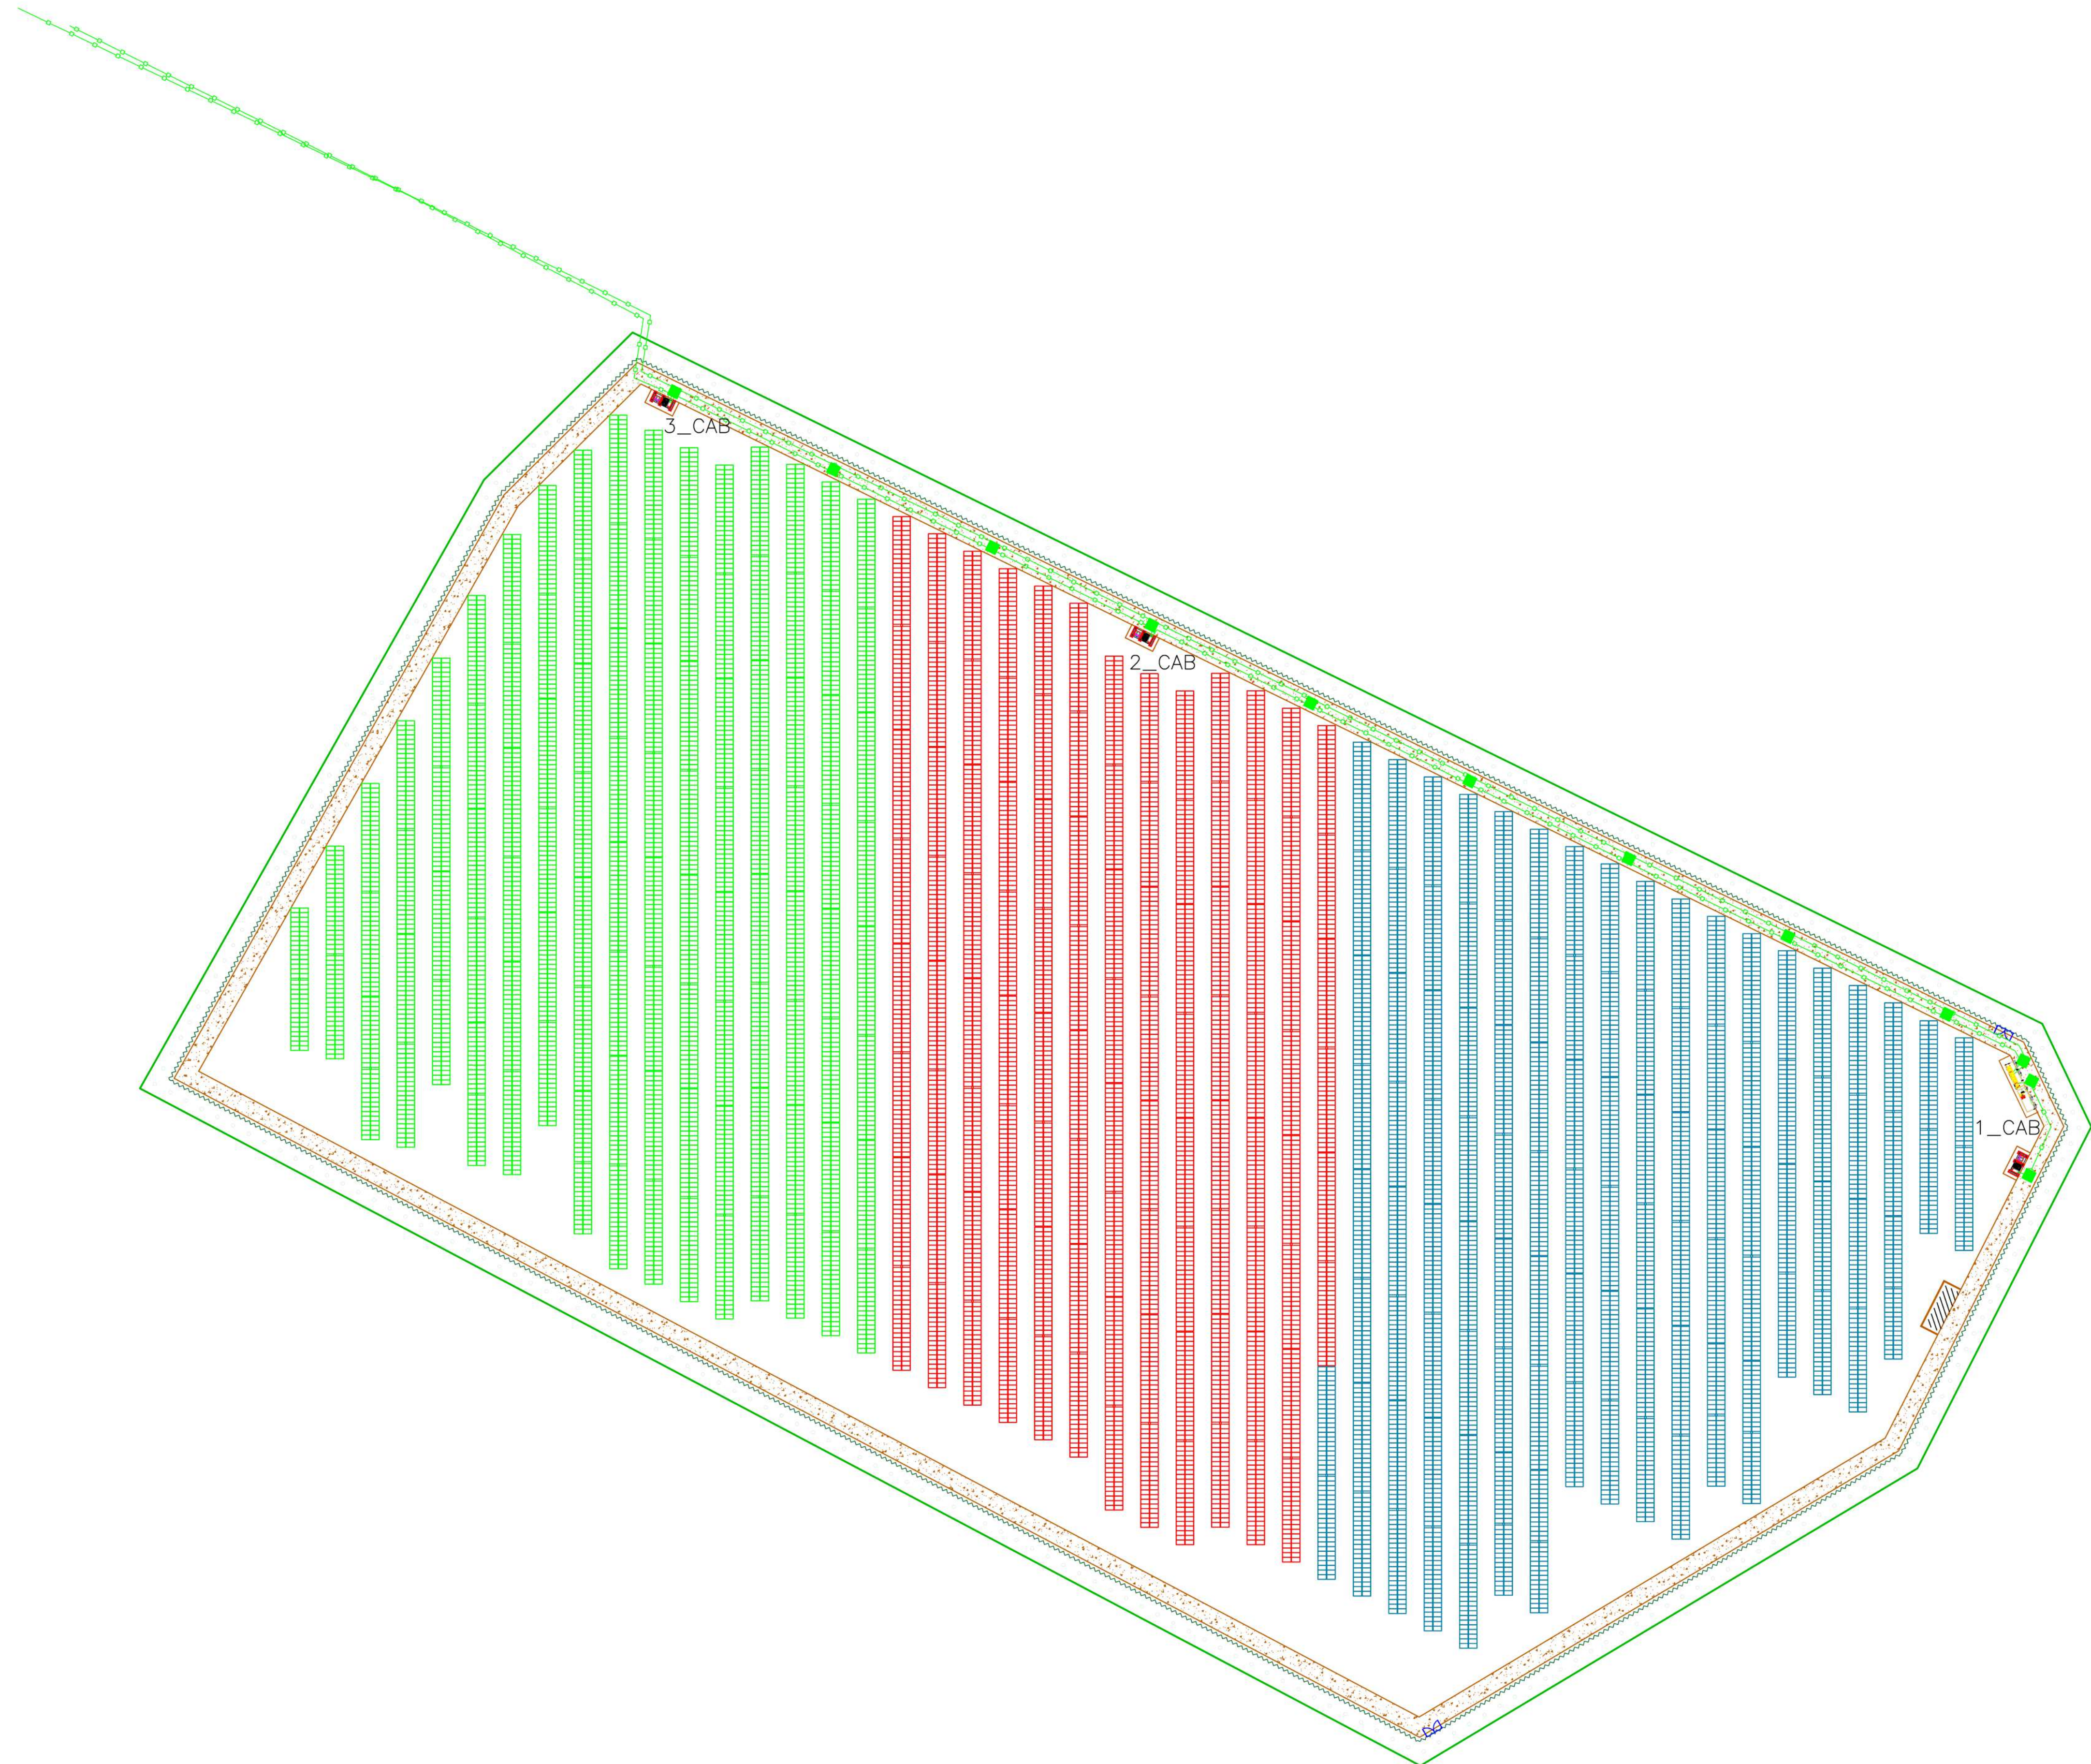

|   |   |
|---|---|
| CONFIGURAZIONE<br>tracker inverter 10 m<br>576 tracker da 90 moduli = 51840<br>49 tracker da 60 moduli = 2940<br>54780 pannelli<br>54780*0,70 = 38.706 MW DC |   |
| SOTTOCAMPO 1<br>48 tracker da 90 moduli = 4320<br>5 tracker da 60 moduli = 300<br>4620 pannelli<br>4620*0,70=3.234 MW                                        | SOTTOCAMPO 6<br>61 tracker da 90 moduli = 5490<br>5 tracker da 60 moduli = 300<br>5760 pannelli<br>5760*0,70=4.032 MW  |
| SOTTOCAMPO 2<br>51 tracker da 90 moduli = 4590<br>0 tracker da 60 moduli = 0<br>4590 pannelli<br>4590*0,70=3.213 MW                                          | SOTTOCAMPO 7<br>60 tracker da 90 moduli = 5400<br>9 tracker da 60 moduli = 540<br>5940 pannelli<br>5940*0,70=4.158 MW  |
| SOTTOCAMPO 3<br>49 tracker da 90 moduli = 4410<br>4 tracker da 60 moduli = 240<br>4650 pannelli<br>4650*0,70=3.255 MW                                        | SOTTOCAMPO 8<br>61 tracker da 90 moduli = 5490<br>6 tracker da 60 moduli = 360<br>5850 pannelli<br>5850*0,70=4.095 MW  |
| SOTTOCAMPO 4<br>63 tracker da 90 moduli = 5670<br>3 tracker da 60 moduli = 180<br>5850 pannelli<br>5850*0,70=4.095 MW                                        | SOTTOCAMPO 9<br>62 tracker da 90 moduli = 5580<br>4 tracker da 60 moduli = 240<br>5820 pannelli<br>5820*0,70=4.074 MW  |
| SOTTOCAMPO 5<br>61 tracker da 90 moduli = 5490<br>5 tracker da 60 moduli = 300<br>5790 pannelli<br>5790*0,70=4.053 MW                                        | SOTTOCAMPO 10<br>60 tracker da 90 moduli = 5400<br>8 tracker da 60 moduli = 480<br>5880 pannelli<br>5880*0,70=4.116 MW |

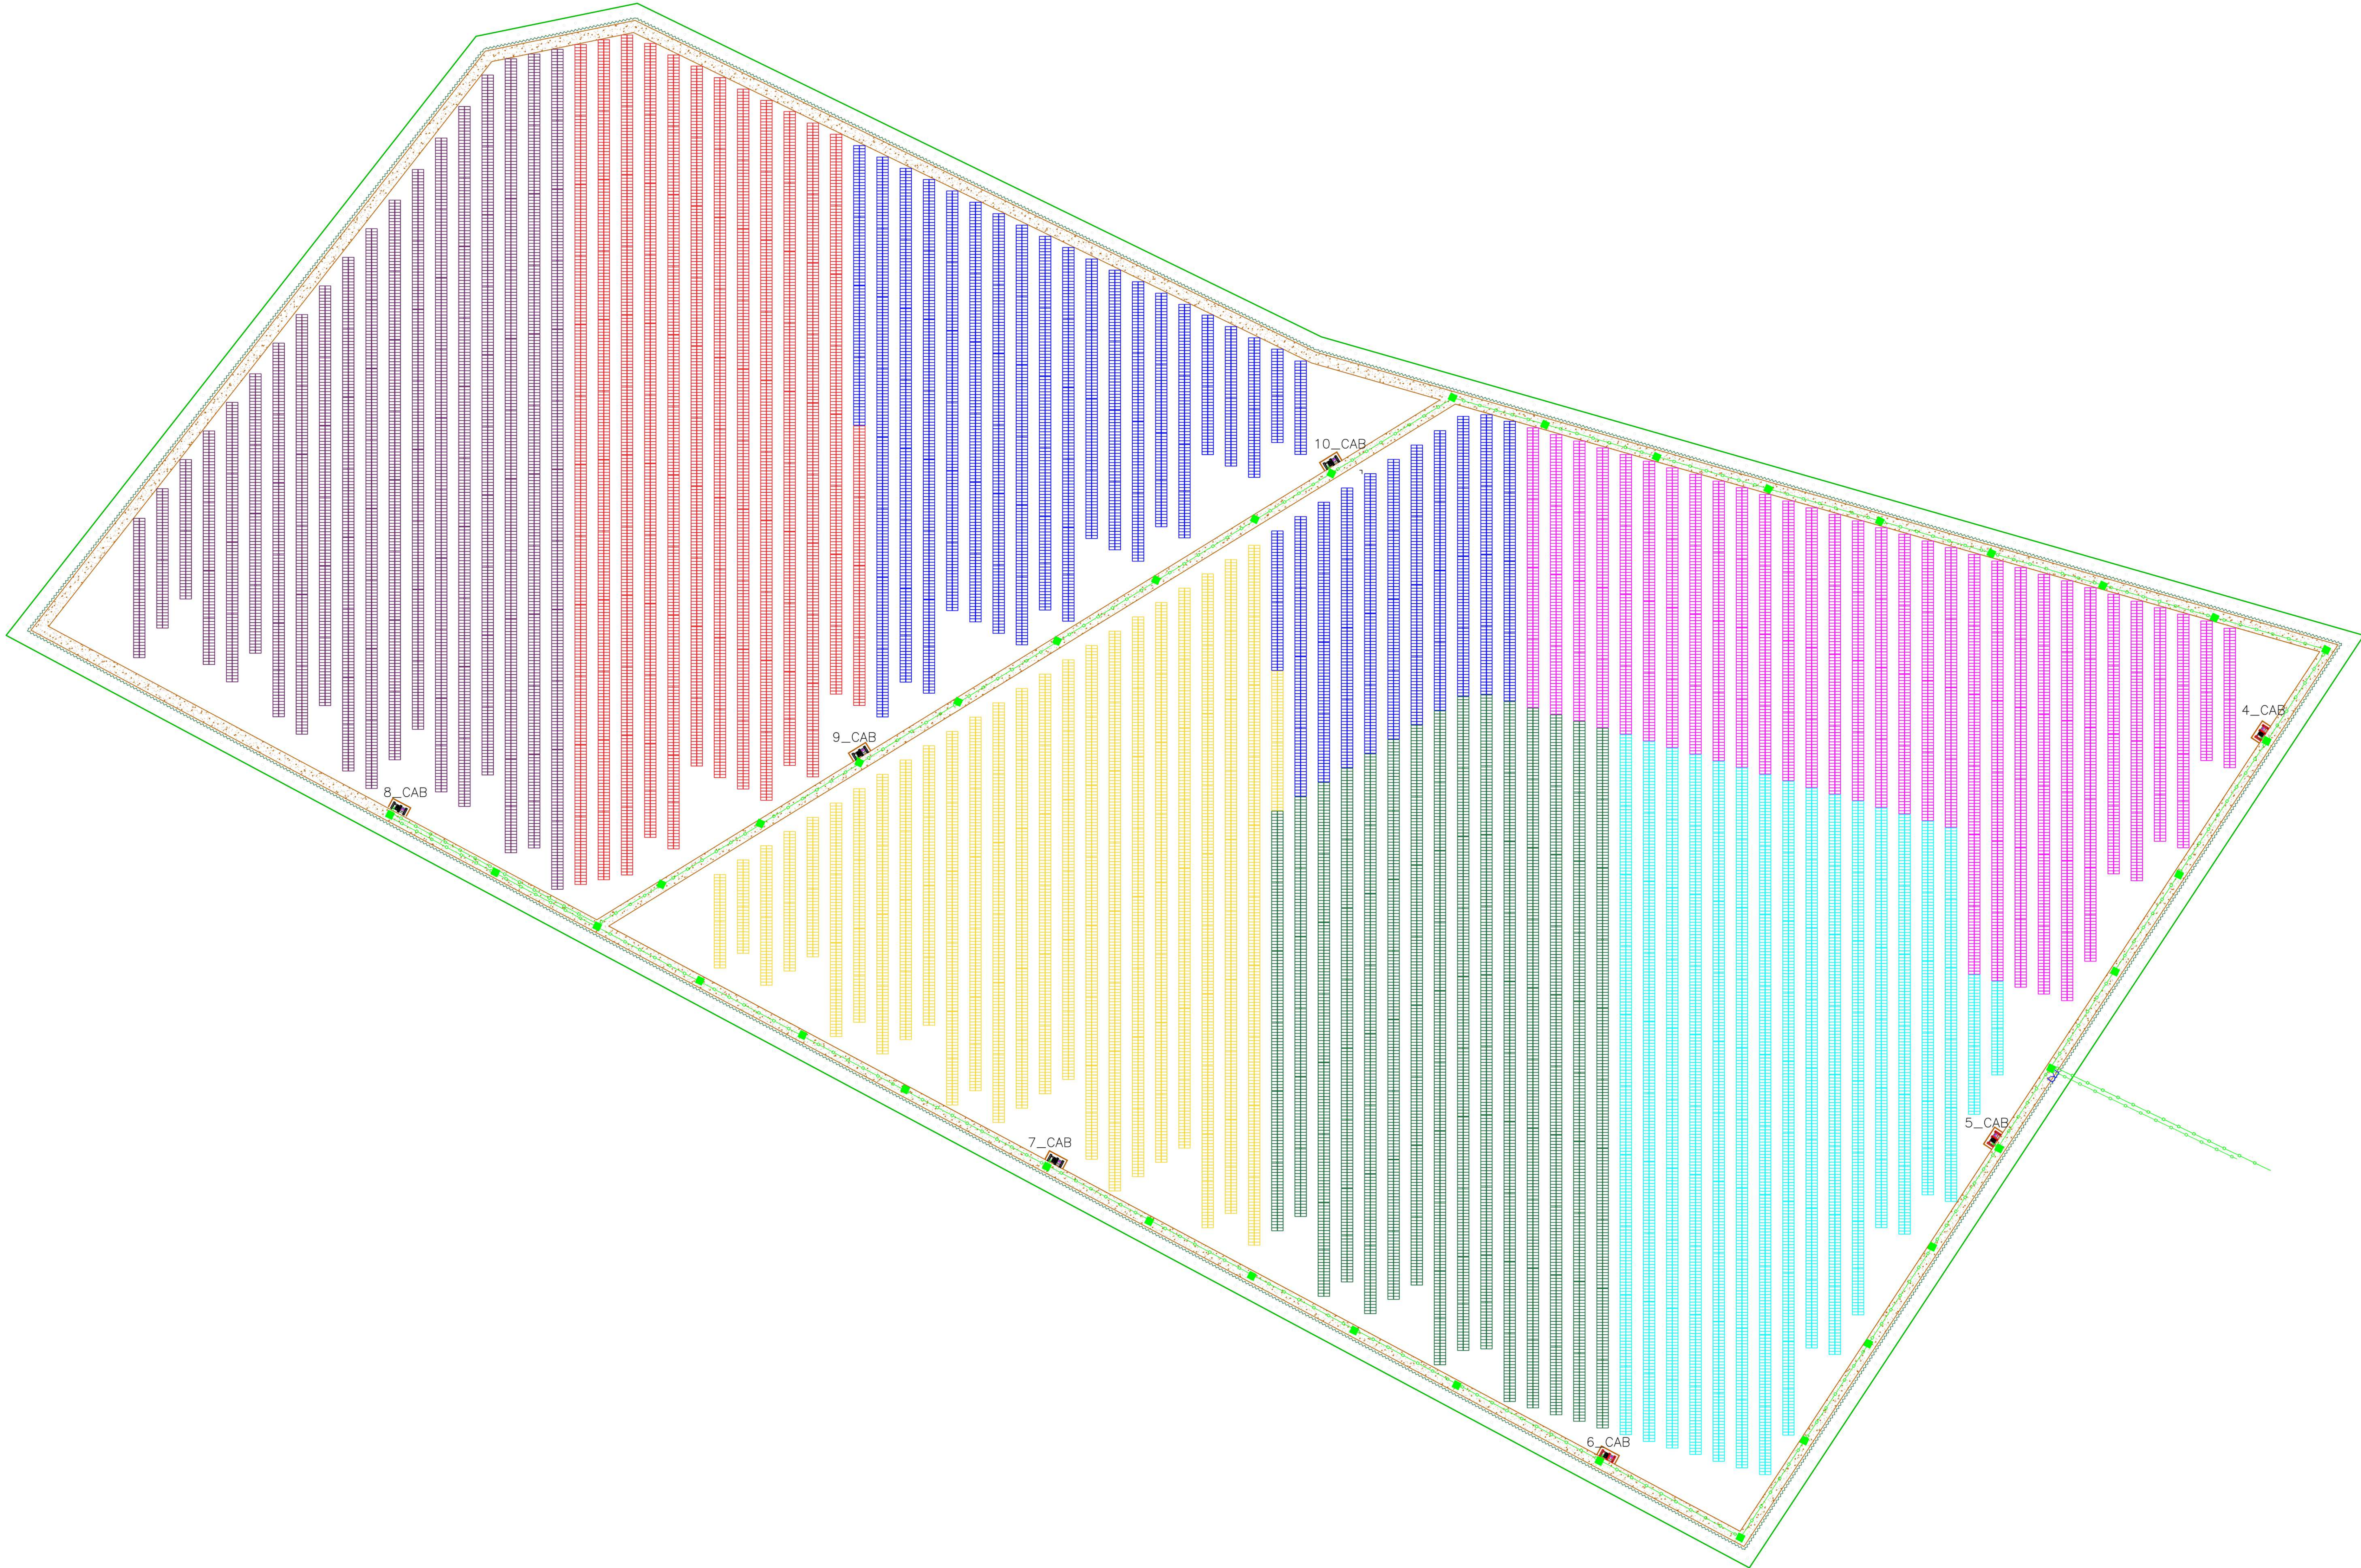

|   |                     |   |
|---|---------------------|---|
| REGIONE PUGLIA   | PROVINCIA DI FOGGIA | COMUNE DI LUCERA   |
|   |                     |   |
| DENOMINAZIONE: Comune di Lucera (FG)<br>Località "Contrada Vaccarella"   |                     |   |
| PROGETTO DEFINITIVO<br>per la realizzazione di un impianto agrovoltico da ubicare in agro del comune di Lucera (FG)<br>in località "Contrada Vaccarella", potenza nominale pari a 36,7026 MW in DC<br>e potenza in immissione pari a 30 MW AC,<br>e delle relative opere di connessione alla RTN ricadenti nello stesso comune. |                     |   |
| PROPRIO: FORTORE ENERGIA S.p.A.<br>Piazza G. Marconi, 15 - 00144 Roma<br>PEC: fortoreenergia@pec.it<br>Part. IVA: 03151540717   |                     |   |
| Codice Autorizzazione Unica: Q1V3G6   |                     |   |
| ELABORATO: SEZIONE TIPO CAVIDOTTI INTERRATI MT   |                     |   |
| Tav. n°: EL_09.5   |                     |   |
| Scala: 1:1000   |                     |   |
| Numero   | Data                | Modific   |
| 0   | Marzo 2022          | Intesa per l'arco del procedimento di rilascio del provvedimento di VIA, nell'ambito del<br>Procedimento di VIA di cui al capitolo 10 del presente progetto di legge n° 10/2022 (art. 10, comma 1, lett. a) |
| Spazio riservato agli atti   |                     |   |
| PROGETTAZIONE:<br>Dott. Ing. ANGELO LANCELOTTI<br>Via del Gallesio, 281<br>00100 Roma (RM)<br>Ordine degli Ingegneri di Potenza n. 1702<br>Mail: ingegnerangelolancelotti@gmail.com<br>PEC: ingegnerangelolancelotti@pec.it<br>Cell: 320.860307                                                                                 |                     |   |
| Dott. Ing. Nicola Iacono<br>Via Crotone, 38<br>70025 Altamura (BA)<br>Ordine degli Ingegneri di Bari n. 6280<br>PEC: nicola.iacono2019@pec.unifrag.it<br>Cell: 3805905422   |                     |   |