

Impianto ORTANOVA 2 - Fg.4 su catastale

(Coord. geogr. 41.353583N, 15.758269E)



Scala 1.3000



LEGENDA

- | | | | |
|--|---|--|--|
| | Area di intervento | | Cabine Power Skid 4.928MW (2.00x10.00m) |
| | Limite Area opzionata (10.156ha) | | Cabine di parallelo MT (20.28x6x3.65m) |
| | Fasce di mitigazione con ampiezza 5m/20m | | Pali illuminazione e videosorveglianza |
| | Recinzione metallica | | Pozzi emungenti |
| | Viabilità interna di progetto in misto granulare compatto | | Linea MT |
| | Viabilità in terra (percorsi agricoli) | | Area di rispetto per linea MT (0.316ha) |
| | Filari di oliveto Favolosa (FS 17) | | Area da destinare ad Azienda Agricola (0.0634ha) |
| | Pannelli fotovoltaici Tracker Soltec da 665Wp | | |
| | Ingresso all'area impianto | | |

Sesto di impianto denominato a "siepe" con distanze di piantagione poste a 2.5m sulla fila e 10.518m tra le file

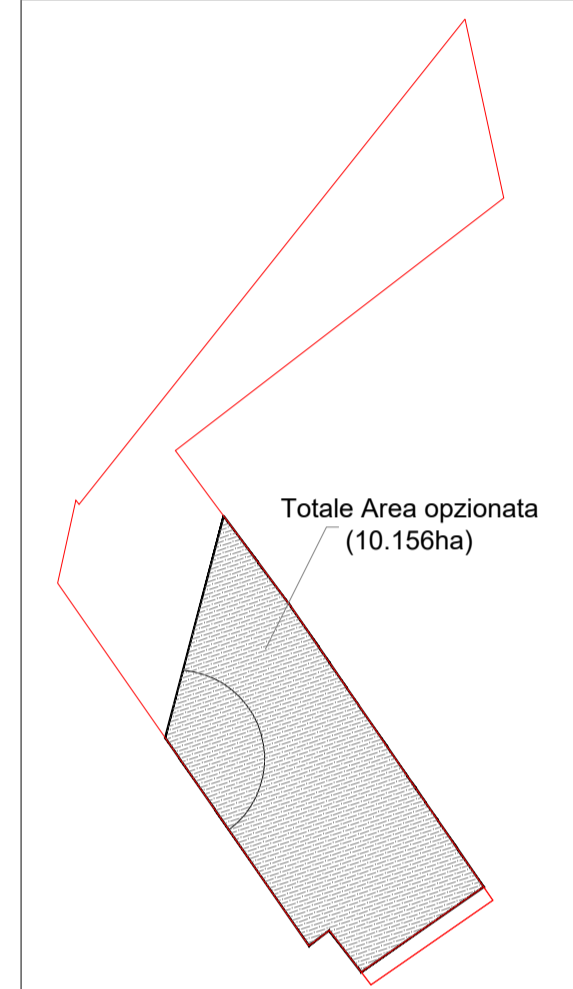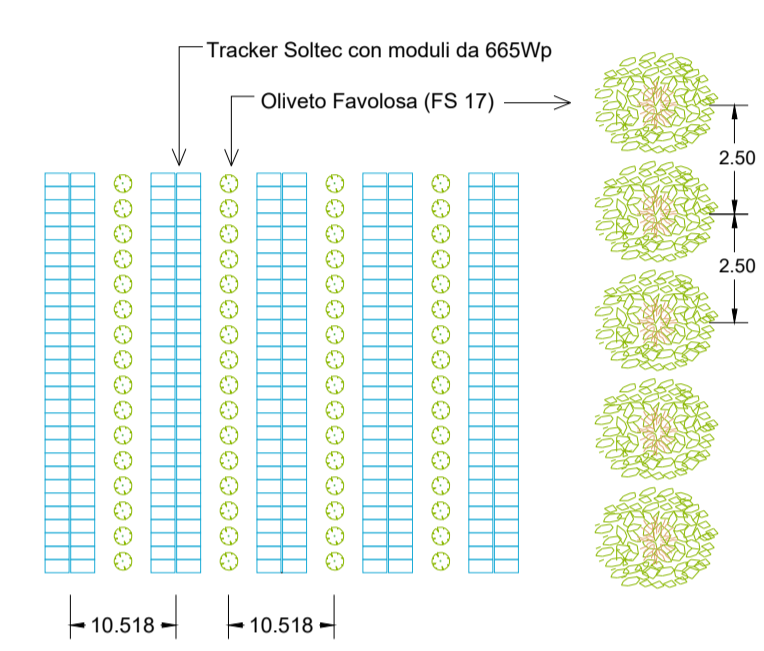

Marseglia Società Agricola S.r.l. (componente agricola)
Marseglia Amaranato Energia e Sviluppo S.r.l. (componente fotovoltaica)

IMPIANTO AGRIVOLTAICO SITO NEL COMUNE DI ORTA NOVA IN PROVINCIA DI FOGGIA

Valutazione di Impatto Ambientale
(art. 23-24-25 del D.Lgs. 152/2006)

Commissione Tecnica PNRR-PNIEC
(art. 17 del D.L. 77/2021, convertito in L. 108/2021)

Prot. CIAE: DPE-0007123-P-10/08/2020

- Idea progettuale, modello ineditativo e coordinamento generale: AG Advisory S.r.l.
 Passaggio e supervisione generale: CRETA S.r.l.
 Elaborazioni grafiche: Eclettico Design
 Assistenza legale: Studio Legale Sticchi Damiani
- | | |
|---|--|
| Progettisti: | Contributi specialistici: |
| Progetto agricolo: NETAFIM Italia S.r.l. | Acustica: Dott. Gabriele Totaro |
| Dott. Alberto Vezio Puggioni | Agronomia: Dott. Agr. Barabba Marinocci |
| Dott. Roberto Foglietta | Agronomia: Dott. Agr. Giuseppe Palladino |
| Progetto azienda agricola: Eclettico Design | Archeologia: Dott.ssa Caterina Polito |
| Ing. Roberto Cereda | Archeologia: Dott.ssa Michela Fugge |
| Progetto impianto fotovoltaico: Silver Ridge Power Italia S.r.l. | Asserazione FEF: Omnia Fiduciaria S.r.l. |
| Ing. Stefano Felice | Fonori: Dott. Giacomo Marzaro |
| Arch. Salvatore Pozzuto | Geologia: Geol. Pietro Pepe |
| Progetto strutture impianto fotovoltaico: Ing. Nicola A. di Renzo | Idraulica: Ing. Luigi Fiaselli |
| Progetto opere di connessione: Ing. Fabio Calcarella | Piano Economico Finanziario: Dott. Marco Marincola |
| | Vegetazione e microclima: Dott. Leonardo Beccarini |

Cartella	VIA_2/	Identificatore	Planimetria layout progetto su ortofoto - Orta Nova 2
Settecartella	P_AGRIVOLTAICO/	PACRVLTELAB35	
Descrizione	Planimetria layout progetto su ortofoto - Impianto di Orta Nova 2		
Nome del file	PACRVLTELAB35.pdf	Tipologia	Scala
		Tavola	1:3.000

Autori elaborato: Ing. Stefano Felice, Arch. Salvatore Pozzuto

Rev.	Data	Descrizione
00	01.02.2022	Prima emissione
01		
02		

Spazio riservato agli Enti: