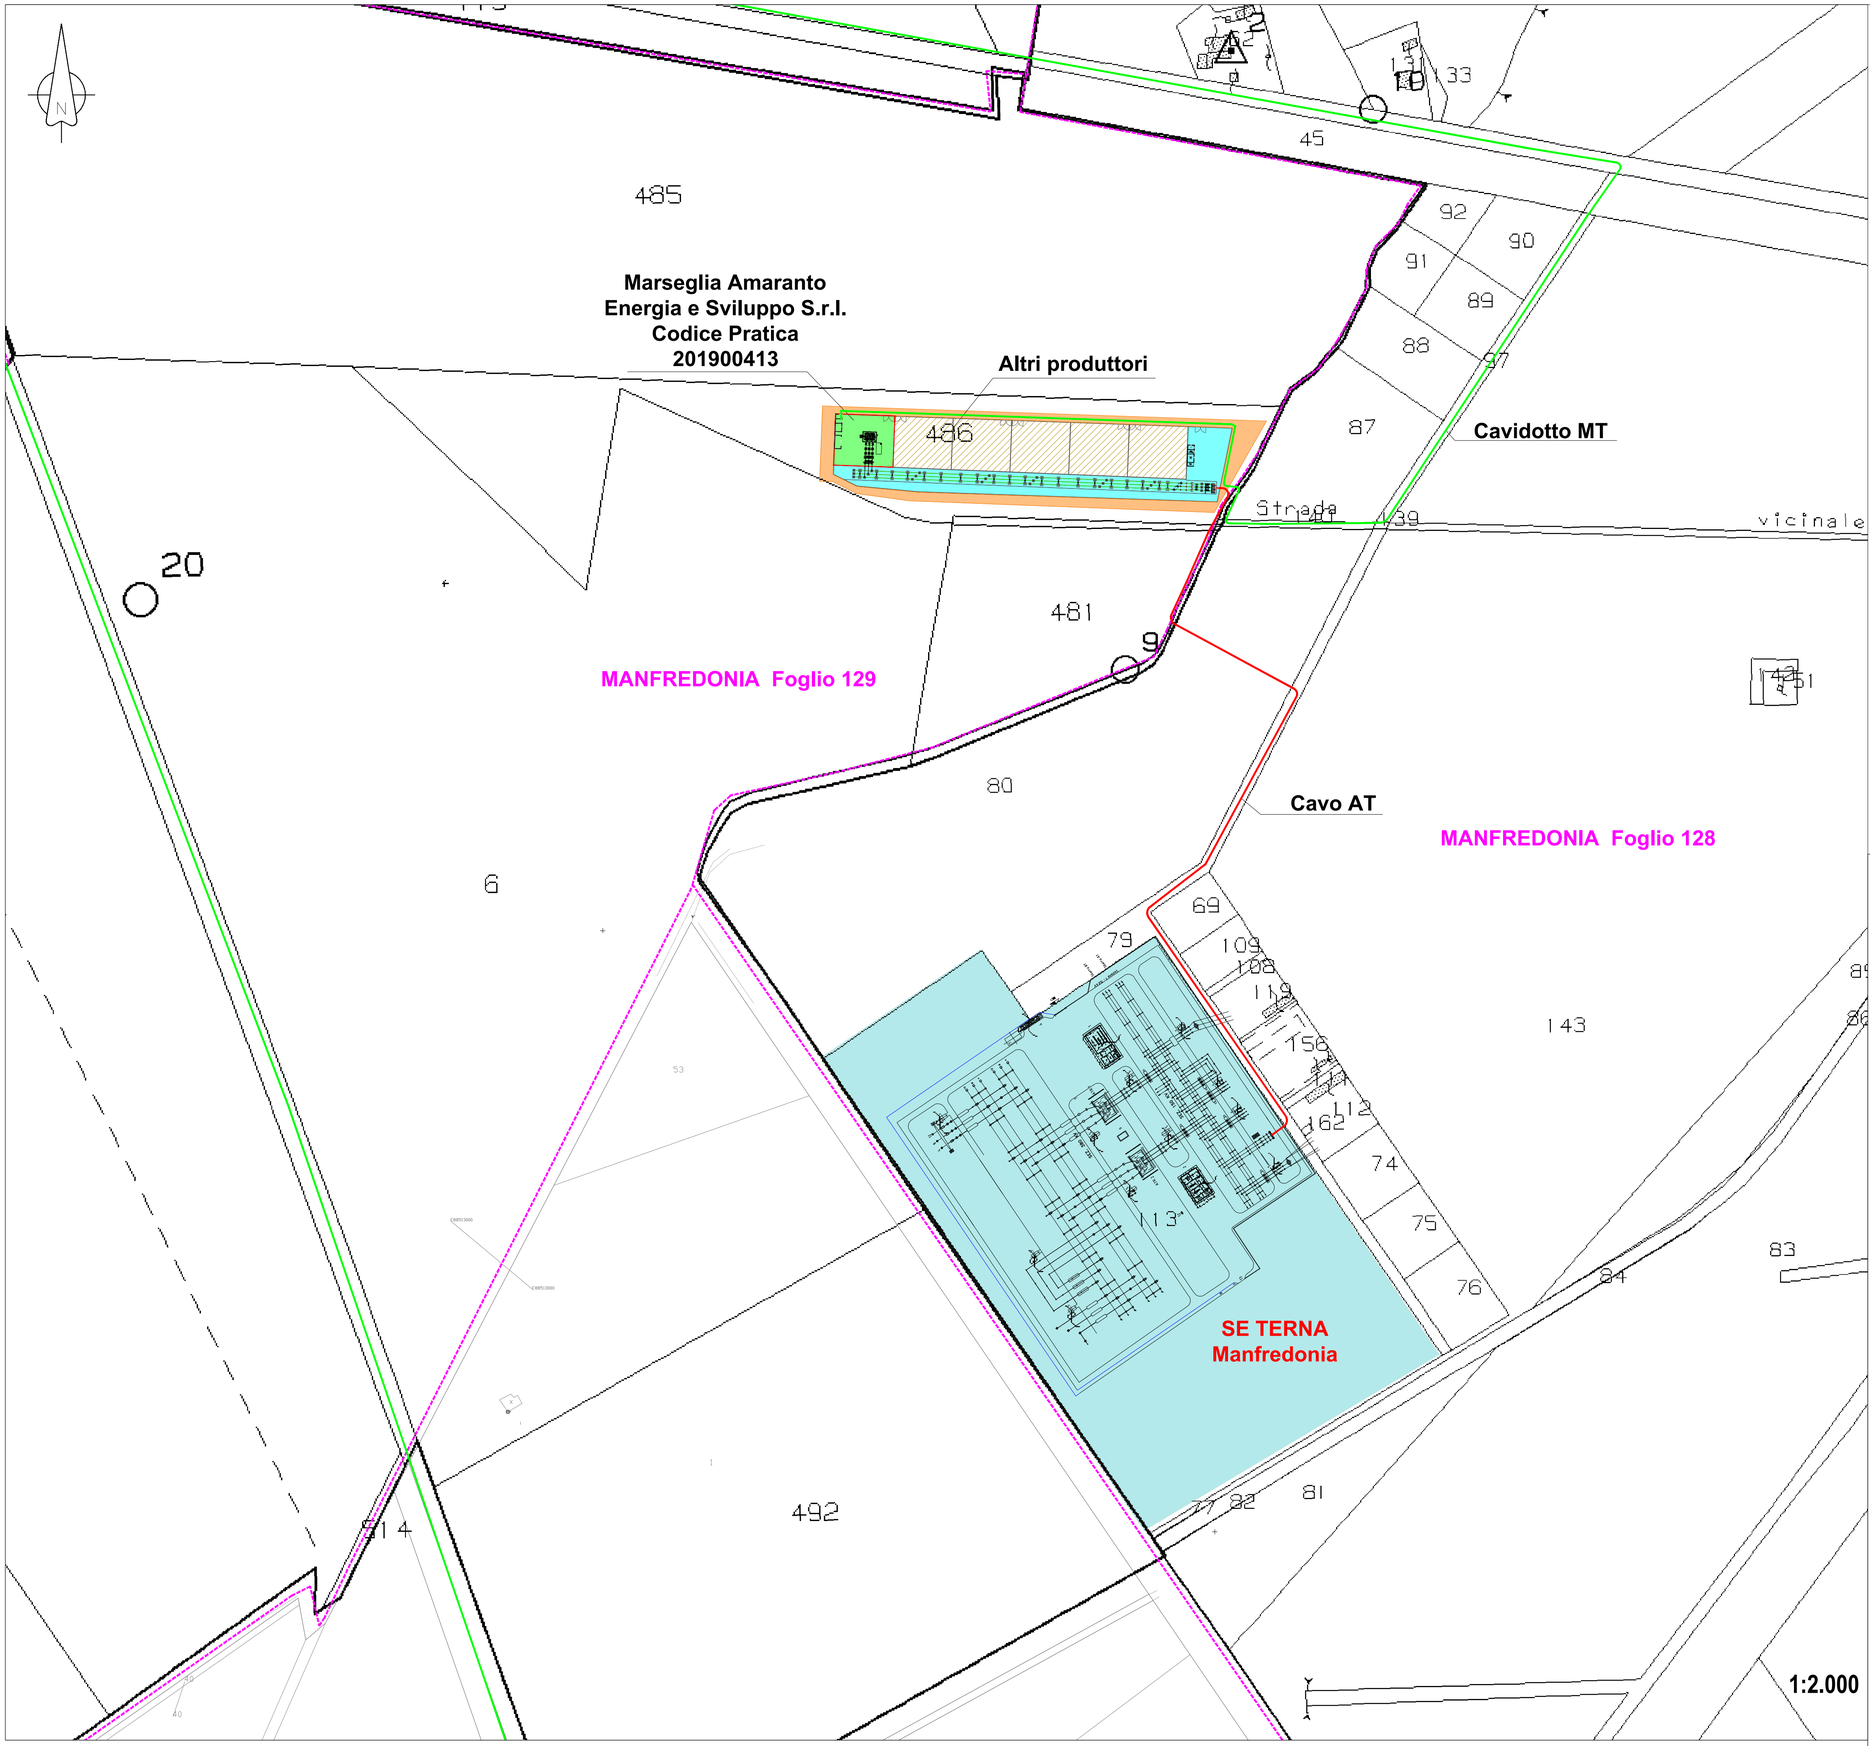

LEGENDA

	SSE Marseglia Amaranto Energia e Sviluppo S.r.l.
	Altri produttori
	Area condivisione sbarre
	Strada
	Cavidotto MT
	Cavo AT
	SE Terna
	Divisione fogli catastali

Marseglia Group

Marseglia Società Agricola S.r.l. *(componente agricola)*
Marseglia Amaranto Energia e Sviluppo S.r.l. *(componente fotovoltaica)*

IMPIANTO AGRIVOLTAICO
SITO NEL COMUNE DI ORTA NOVA
IN PROVINCIA DI FOGGIA

Valutazione di Impatto Ambientale
(artt. 23-24-25 del D.Lgs. 152/2006)

Commissione Tecnica PNRR-PNIEC
(art. 17 del D.L. 77/2021, convertito in L. 108/2021)

Prot. CIAE: DPE-0007123-P-10/08/2020

Idea progettuale, modello insediativo e coordinamento generale: **AG Advisory S.r.l.**

Paesaggio e supervisione generale: **CRETA S.r.l.**

Elaborazioni grafiche: **Eclettico Design**

Assistenza legale: **Studio Legale Sticchi Damiani**

Progettisti:
Progetto agricolo: **NETAFIM Italia S.r.l.**
Dott. Alberto Vezio Puggioni
Dott. Roberto Foglietta
Progetto azienda agricola: **Eclettico Design**
Ing. Roberto Cereda
Progetto impianto fotovoltaico: **Silver Ridge Power Italia S.r.l.**
Ing. Stefano Felice
Arch. Salvatore Pozzuto
Progetto strutture impianto fotovoltaico: **Ing. Nicola A. di Renzo**
Progetto opere di connessione: **Ing. Fabio Calcarella**

Contributi specialistici:
Acustica: **Dott. Gabriele Totaro**
Agronomia: **Dott. Agr. Barnaba Marinosci**
Agronomia: **Dott. Agr. Giuseppe Palladino**
Archeologia: **Dott.ssa Caterina Polito**
Archeologia: **Dott.ssa Michela Rugge**
Asseverazione PEF: **Omnia Fiduciaria S.r.l.**
Fauna: **Dott. Giacomo Marzano**
Geologia: **Geol. Pietro Pepe**
Idraulica: **Ing. Luigi Fanelli**
Piano Economico Finanziario: **Dott. Marco Marincola**
Vegetazione e microclima: **Dott. Leonardo Beccarisi**

Cartella VIA_2/
Sottocartella P_AGRIVOLTAICO/
Identificatore: **PAGRVLTELAB58**
SU - Inquadramento su Catastale

Descrizione SU - Inquadramento su Catastale

Nome del file:
PAGRVLTELAB58.pdf

Tipologia Tavola
Scala 1:2.000

Autori elaborato: Ing. Fabio Calcarella

Rev.	*Data*	*Descrizione*
00	01/02/2022	Prima emissione
01		
02		

Spazio riservato agli Enti: