


LEGENDA APPARECCHIATURE	
POSIZIONE	DESCRIZIONE
1	TRASFORMATORE DI POTENZA 150/30KV
2	SCARICATORE 150KV
3	TRASFORMATORE DI TENSIONE 150KV
4	TRASFORMATORE DI CORRENTE 150KV
5	INTERRUTTORE 150KV
6	SEZIONATORE CON LAME DI TERRA 150KV
7	COLONNINO ISOLATORE DI SUPPORTO 150KV
8	VASCA OLIO TRASFORMATORE
9	SUPPORTO SBARRE 150KV

	POZZETTO CON GRIGLIA CARRABILE PER IMPIANTO SMALTIMENTO ACQUE DI PIAZZALE
	POZZETTO IN CLS CON CHIUSINO IN PRFV CARRABILE PER CANALIZZAZIONI ELETTRICHE
	FONDAZIONE IN CLS PREFABBR. PER PALO ILLUMINAZIONE ESTERNA CON POZZETTO
	COLONNINO SUPPORTO BARRIERE MICROONDE IMPIANTO ANTINTRUSIONE

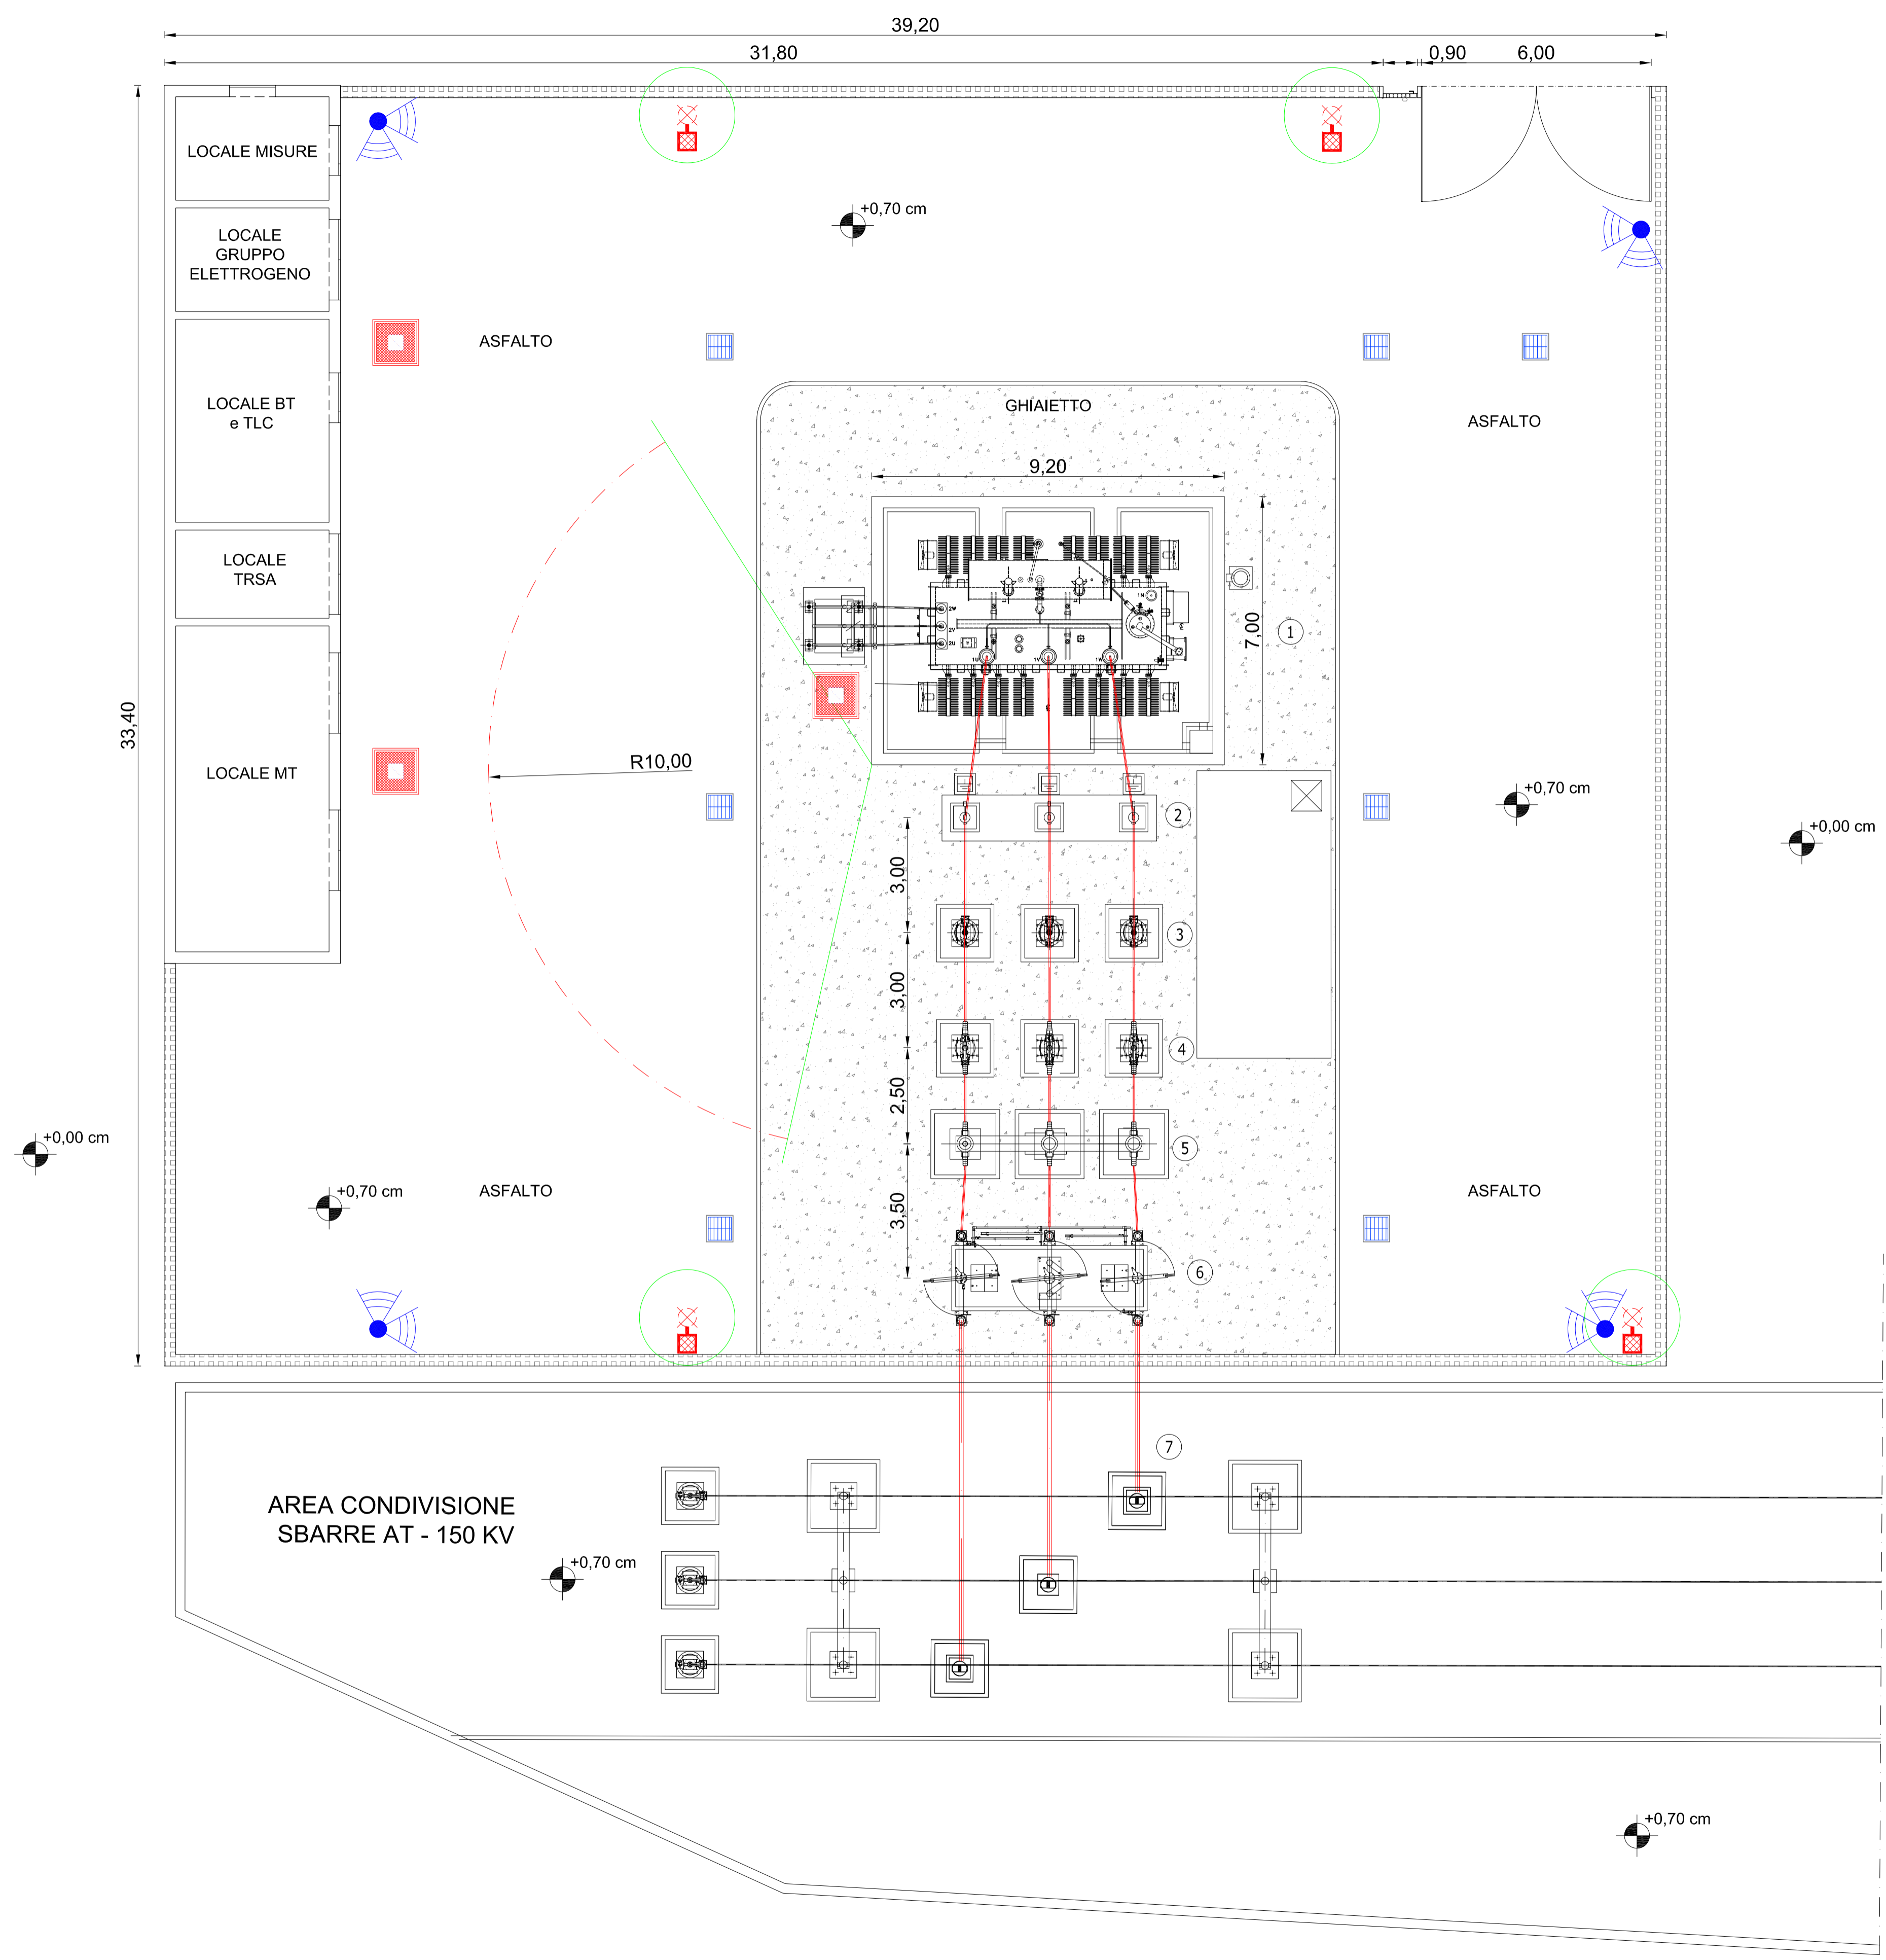

Marseglia Group
Marseglia Società Agricola S.r.l. (componente agricola)
Marseglia Amaranto Energia e Sviluppo S.r.l. (componente fotovoltaica)

IMPIANTO AGRIVOLTAICO
SITO NEL COMUNE DI ORTA NOVA
IN PROVINCIA DI FOGGIA

Valutazione di Impatto Ambientale
(art. 23-24-25 del D.Lgs. 152/2006)
Commissione Tecnica PNRR-PNIEC
(art. 17 del D.L. 77/2021, convertito in L. 108/2021)
Prot. CIAE: DPE-0007123-P-10/08/2020

Idea progettuale, modello ineditivo e coordinamento generale: AG Advisory S.r.l.
Paesaggio e supervisione generale: CRETA S.r.l.
Elaborazioni grafiche: Eclettico Design
Assistenza legale: Studio Legale Sticchi Damiani

Progettisti: Progetto agricolo: NETA FIM Italia S.r.l. Dott. Alberto Vezio Puggioni Dott. Roberto Foglietta Progetto azienda agricola: Eclettico Design Ing. Roberto Cereda Progetto impianto fotovoltaico: Silver Ridge Power Italia S.r.l. Ing. Stefano Felice Arch. Salvatore Pozzuto Progetto strutture impianto fotovoltaico: Ing. Nicola A. di Renzo Progetto opere di connessione: Ing. Fabio Calcarella	Contributi specialistici: Acustica: Dott. Gabriele Totaro Agronomia: Dott. Agr. Barnaba Marinosci Agronomia: Dott. Agr. Giuseppe Palladino Archeologia: Dott.ssa Caterina Polito Archeologia: Dott.ssa Michela Rugge Asseverazione PEF: Omnia Fiduciaria S.r.l. Fauna: Dott. Giacomo Marzano Geologia: Geol. Pietro Pepe Idraulica: Ing. Luigi Fanelli Piano Economico Finanziario: Dott. Marco Marincola Vegetazione e microclima: Dott. Leonardo Beccarisi
--	--

Cartella: VIA_2/	Identificatore: PAGRVLTELAB60	SU - Planimetria
Sottocartella: P_AGRIVOLTAICO/		
Descrizione: SU - Planimetria		
Nome del file: PAGRVLTELAB60.pdf	Tipologia: Tavola	Scala: 1:100
Autori elaborato: Ing. Fabio Calcarella		

Rev.	Data	Descrizione
00	01/02/2022	Prima emissione
01		
02		

Spazio riservato agli Enti: