


GENOVA

TORTONA

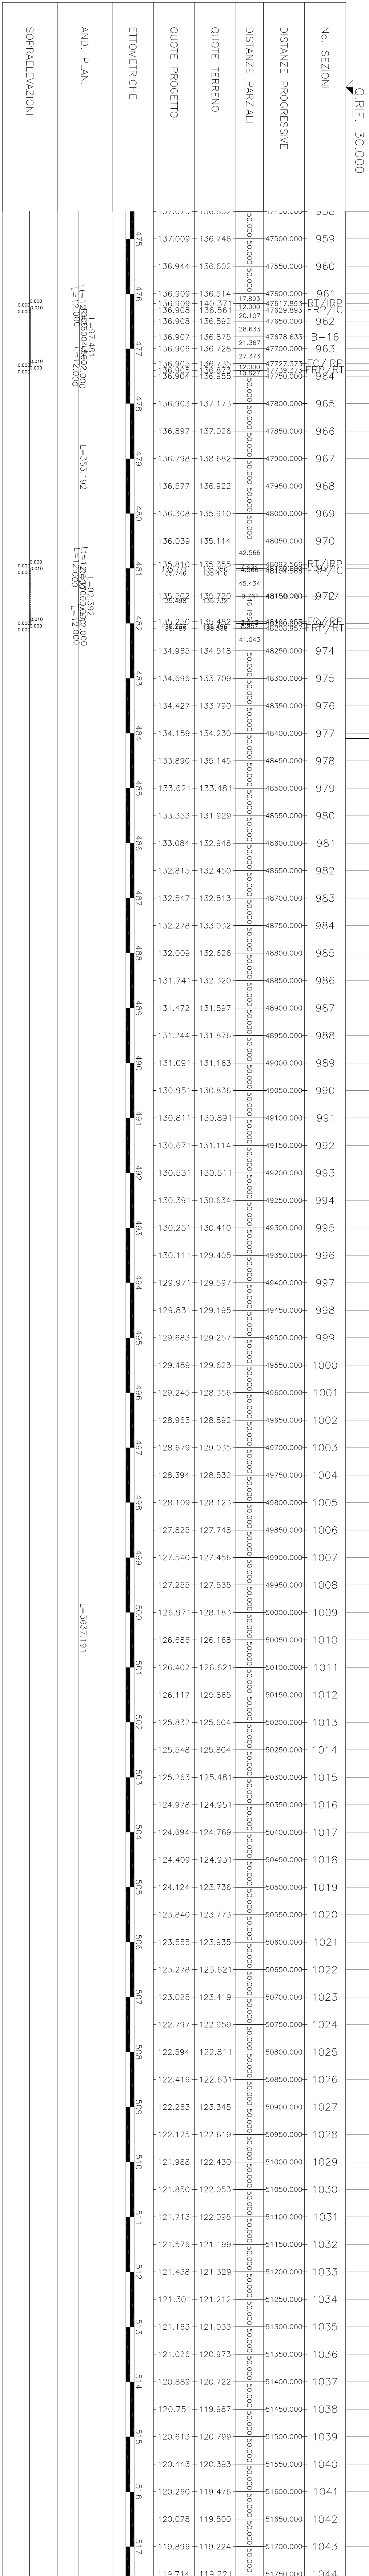

COMITANTE:	
 R.F.I. RETE FERROVIARIA ITALIANA GESTORE INFRASTRUTTURE FERROVIE ITALIANE	
ALTA SPEGNINAZIONE	
 INFRAFER INFRASTRUTTURE FERROVIARIE STRATEGICHE DEFINITE DALLA LEGGE OBBIETTIVO N.443/01	
GENERAL CONTRACTOR:  Costruzioni Impianti e Viabilità COIV TRATTATA A.V./A.C. TERZO VALICO DEI GIOVI PROGETTO ESECUTIVO	
Tracciato Ferroviario della linea principale III Valico di Giovi Profilo longitudinale Binario Pari da km 47+600 a km 51+600 - Tav. 13	