



Layout area Sottostazione e SE-RTN Terna - inquadramento catastale

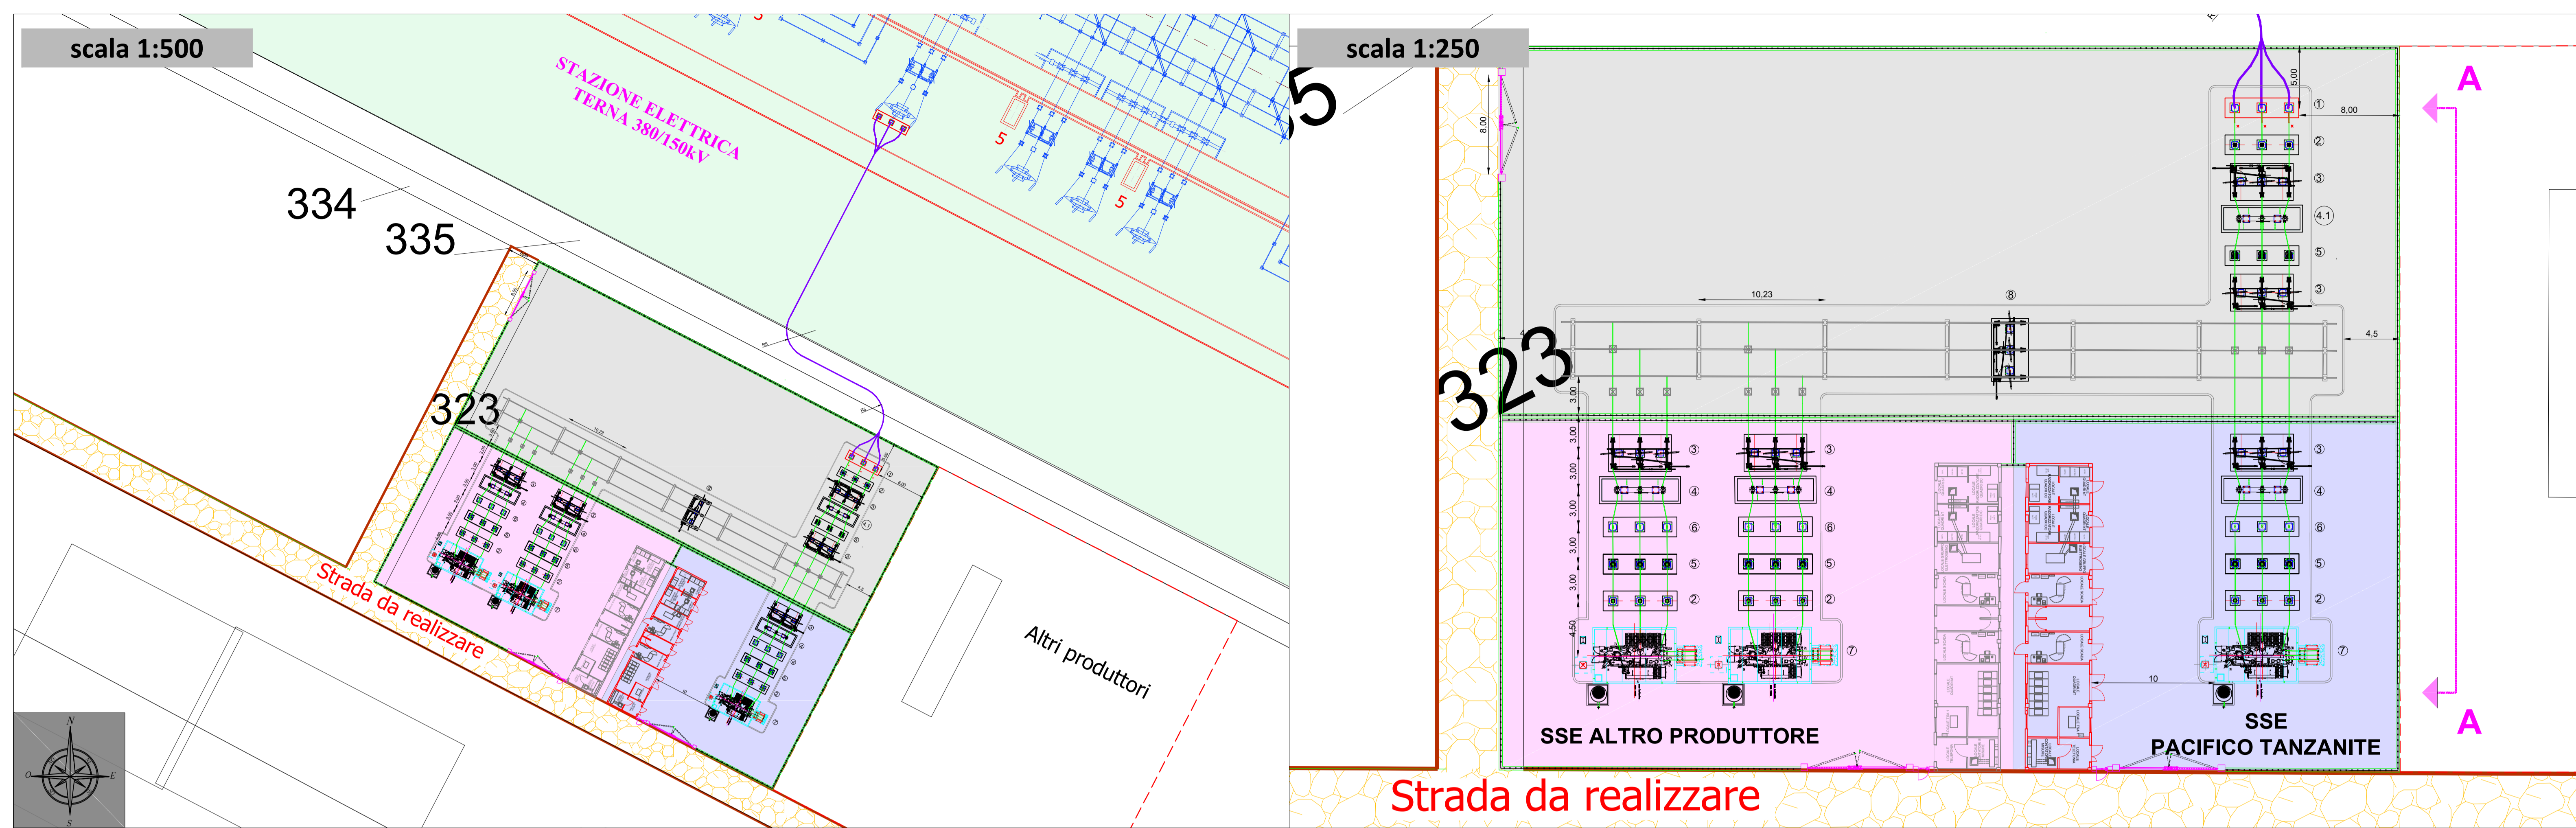

SEZIONE A-A - scala 1:100

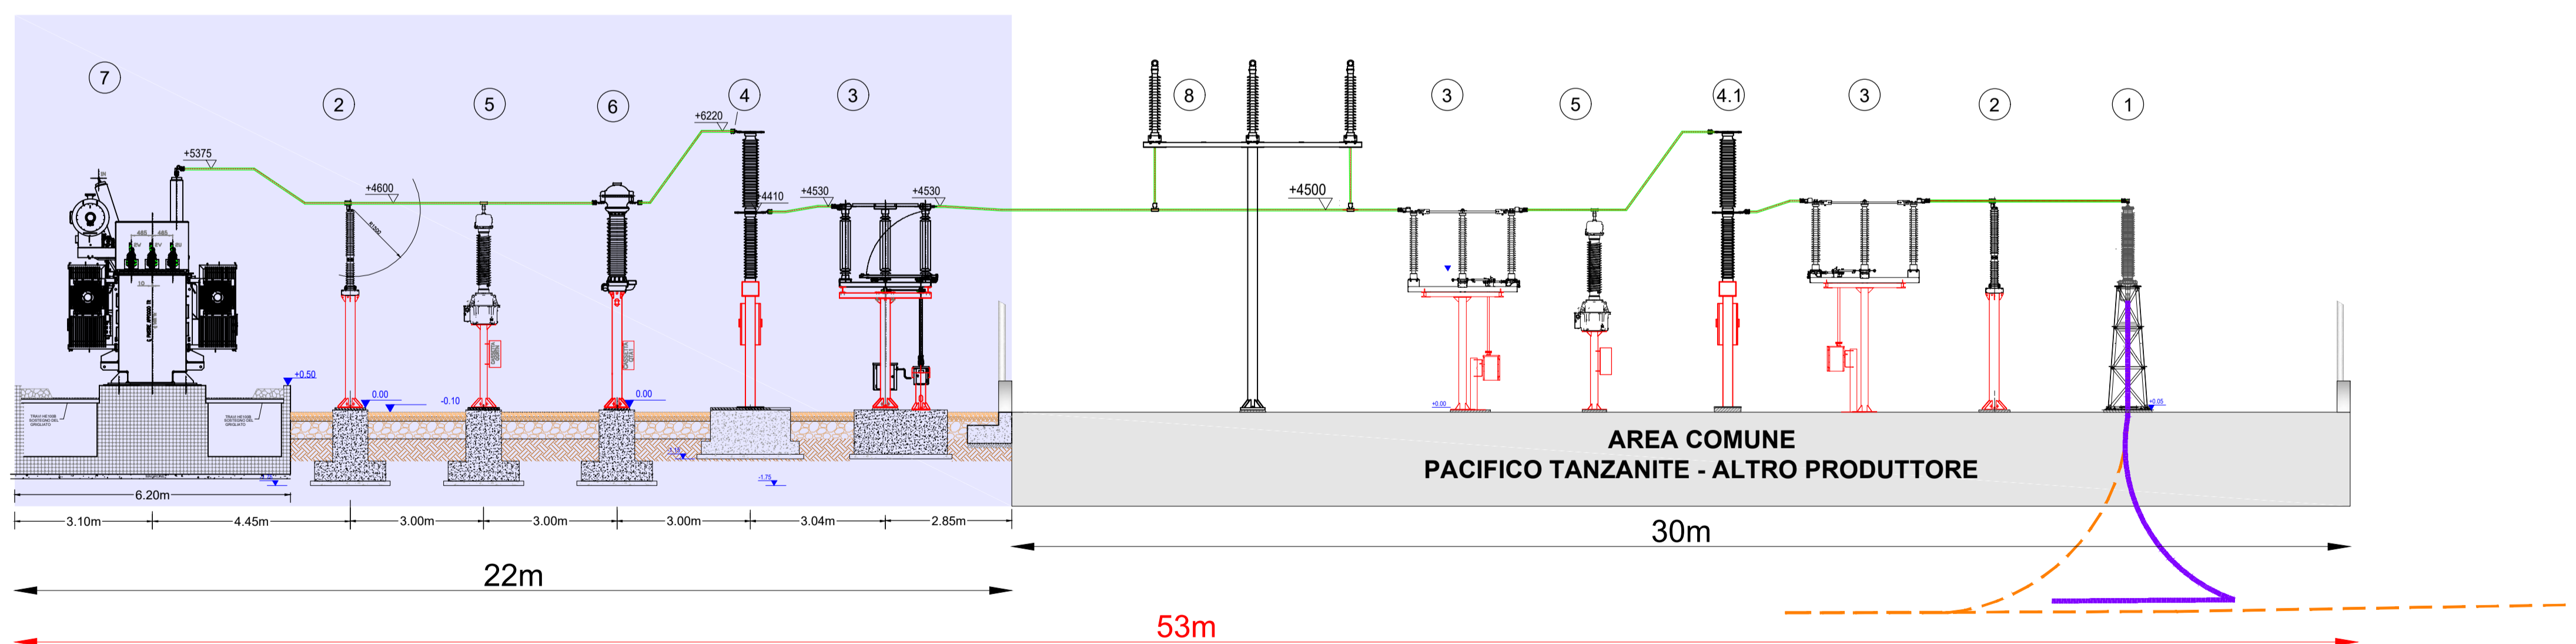

LISTA APPARECCHIATURE	
DESCRIZIONE	POSIZIONE
TERMINALE CAVO AT	1
SCARICATORE AT	2
SEZIONATORE	3
INTERRUTTORE AT (4.1 CON T.A.)	4
TRASFORMATORE DI TENSIONE	5
TRASFORMATORE DI CORRENTE AT	6
TRASFORMATORE AT/MT	7
SUPPORTO SBARRE	8

LEGENDA	
	AREA COMUNE PACIFICO TANZANITE - ALTRO PRODUTTORE OGGETTO DI AUTORIZZAZIONE
	SSE ALTRO PRODUTTORE NON OGGETTO DI AUTORIZZAZIONE
	SSE PACIFICO TANZANITE SRL CODICE PRATICA TERNA 202001289 OGGETTO DI AUTORIZZAZIONE

REGIONE PUGLIA		COMUNE DI CERIGNOLA	COMUNE DI ORTANOVA	PROVINCIA DI FOGGIA	
 Pacifico Tanzanite S.r.l. Piazza Walther Von Vogelweide n. 8 39100 Bolzano (BZ) P.IVA 04256700719 PEC: pacicotanzanitesrl@legalmail.it		 PLAN A ENERGY SERVICE S.R.L. Sede: via Tiberio Solis, 128 - San Severo (FG) 71016 Piac.plan@energy-service.com C.F. e P.IVA: 04580430712			
STUDIO INGEGNERIA ELETTRICA MEZZINA dott. ing. Antonio Via T. Solis 128 71016 San Severo (FG) Tel. 0882.228072 Fax. 0882.243651 e-mail: info@studionezzina.net		Università di Foggia Dipartimento di Scienze Agrarie, Alimentari, Risorse Naturali e Ingegneria (DAFNE) Sede: via Antonio Gramsci, 859/1 Foggia 71122 P.Iva: 03016180717			
PROGETTI e STUDI SPECIALISTICI DIRETTORE TECNICO Dott. Ing. Orazio TRICARICO Ordine ingegneri di Bari n. 4985 Dott. Ing. Alessandro ANTEZZA Ordine ingegneri di Bari n. 10743 ATECH Srl Via Caduti di Nassirya 5a 70124- Bari (BA) pec: atechsrl@legalmail.it					
CONSULENZA: Dott.ssa Paola D'ANGELA Dott.ssa Agr. For. Marina D'ESTE Dott. Geol. Michele VALERIO Dott. Ing. Rocco CARONE					
Progetto definitivo per la realizzazione di un impianto Agri-fotovoltaico, denominato "TANZANITE" da realizzarsi alla località "La Ficora", nei territori comunali di Orta Nova (FG) e Cerignola (FG) per una potenza complessiva pari a 32,53 MWP, nonché nelle opere connesse ed infrastrutture indispensabili alla costruzione e all'esercizio dell'impianto					
Foglio: I70EY71_ElaboratoGrafico Nome Elaborato: EP_14_Planimetria SSE Produttore Descrizione Elaborato: Planimetria e Profilo Elettromeccanico SSE - Apparecchiature per la condivisione stallo SE TERNA					
00	Novembre 2022	Progetto definitivo	per ind. U. d'Erico	Ing. A. Mezzina	Pacifico Tanzanite S.r.l.
Rev.	Data	Oggetto della revisione	Elaborazione	Verifica	Approvazione
Scala:	varie				
Formato:	A1	Codice Pratica	I70EY71		