



INQUADRAMENTO CATASTALE

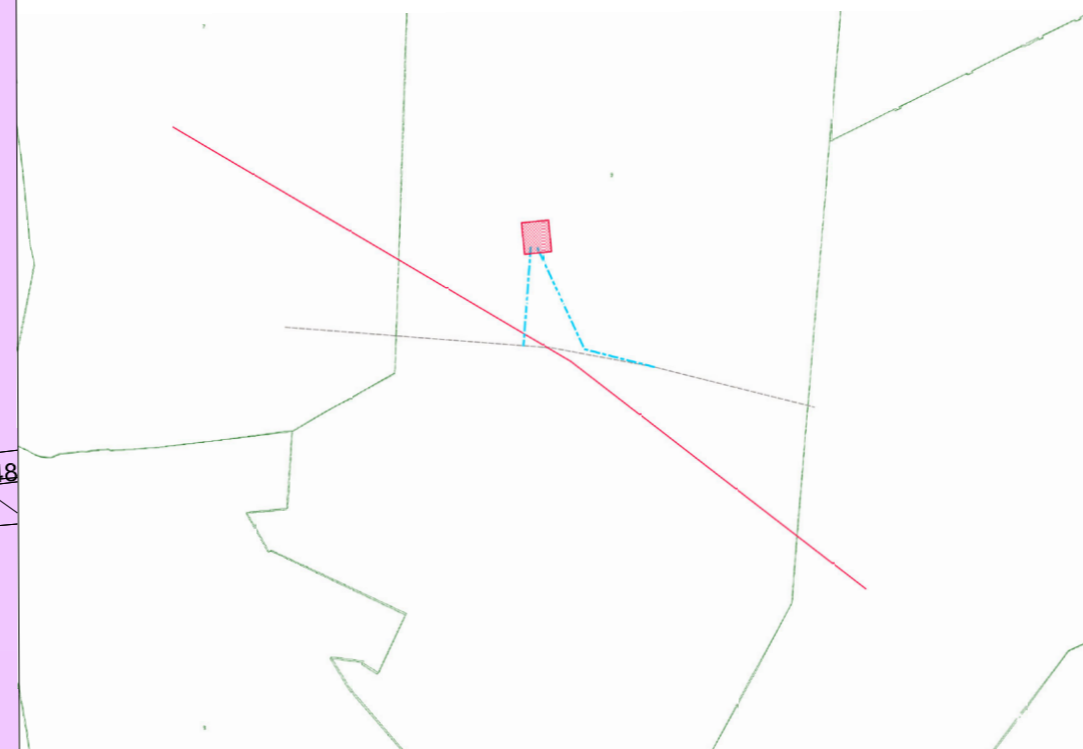

LEGENDA

- RACCORDI AEREI 150kV
- ASSE NUOVI SOSTEGNI LINEA 150kV
- LINEA AEREA 150kV TRATTA DA DEMOLIRE
- LINEA AEREA 380kV ESISTENTE
- LINEA AEREA 150kV ESISTENTE
- AREA STAZIONI ELETTRICHE
- PISTE OCCUPAZIONE TEMPORANEA PER ACCESSO AI SOSTEGNI E AREE PROVVISORIE DI CANTIERE - CP 150/20kV SALICE E ELETTRODOTTI 150kV
- STRADA ACCESSO CP 150/20kV SALICE
- AREA POTENZIALMENTE IMPEGNATA CP 150/20kV SALICE
- AREA POTENZIALMENTE IMPEGNATA ELETTRODOTTI AT 150kV
- COMUNE DI SALICE SALENTINO - FOGLIO 9

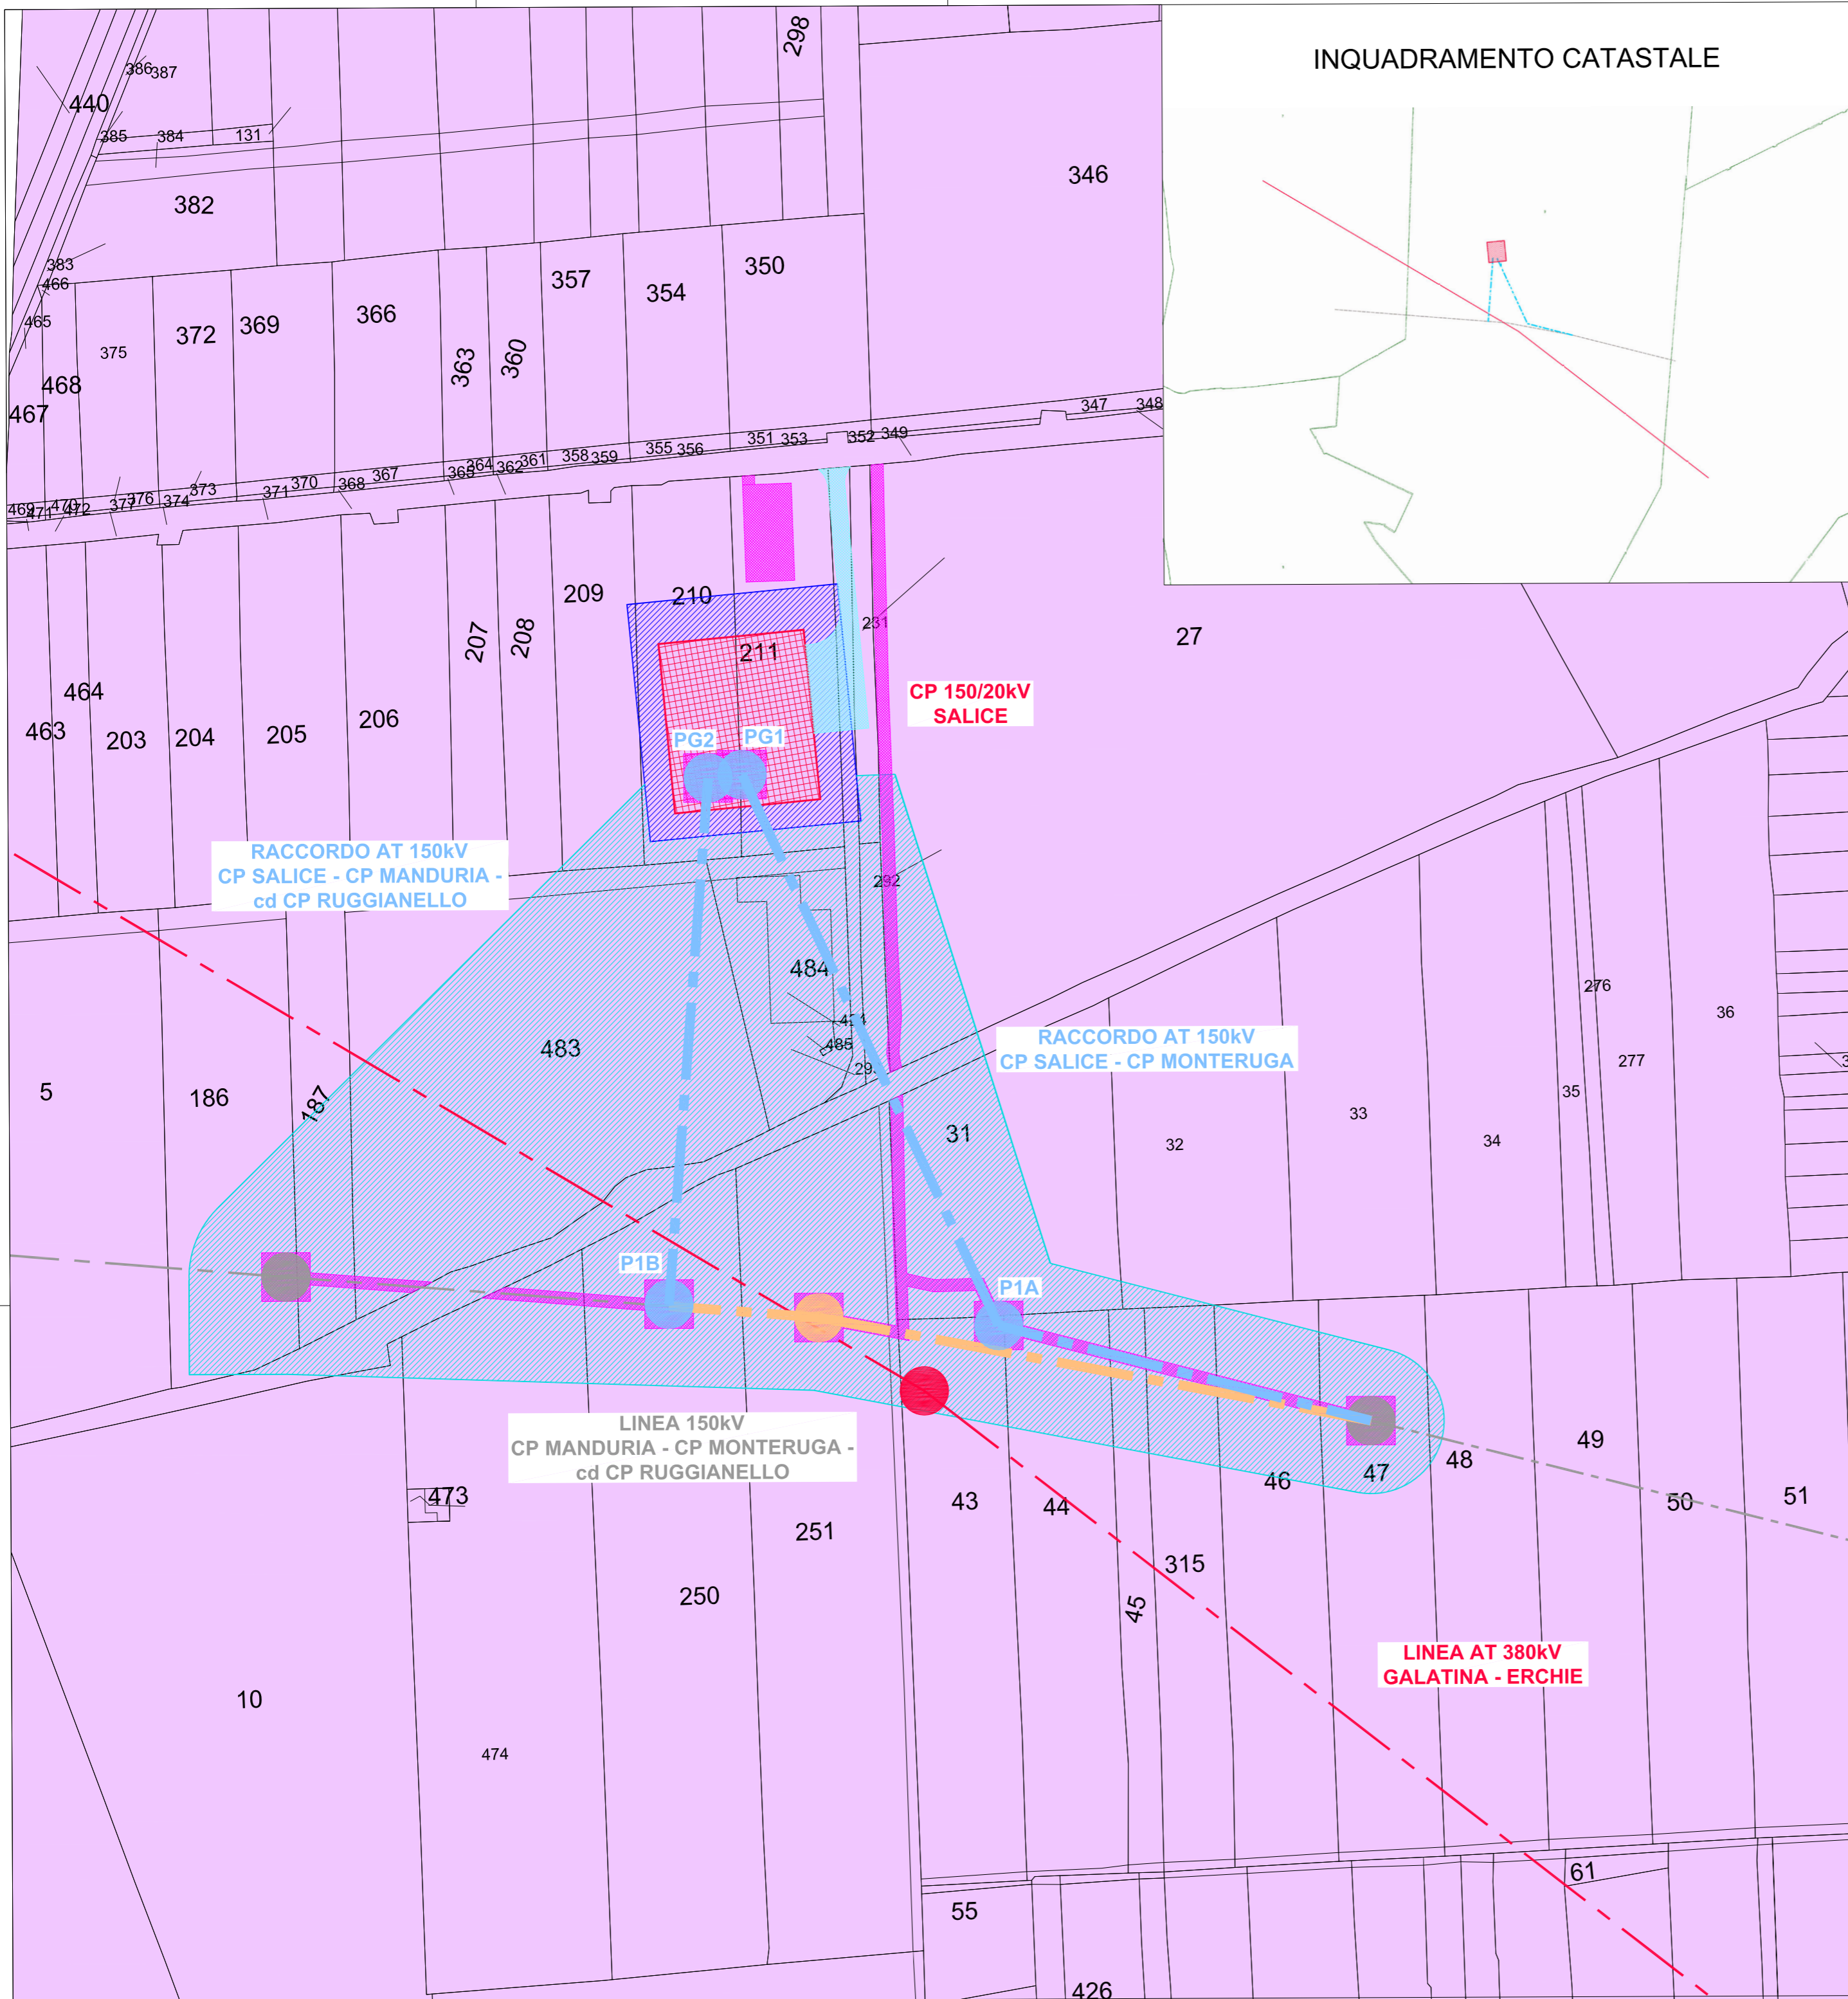

Luca Barfani

IMPIANTO DI RETE PER LA CONNESSIONE 20 kV DELL'IMPIANTO DI PRODUZIONE GANTALUPI

CON POTENZA RICHIESTA IN IMMISSIONE 14508 kW UBICATO NEI COMUNI DI SALICE SALENTINO E VEGLIE (LE)

PROCEDURA AUTORIZZATIVA (Atto e/o Decreto Regionale o Provinciale) N° - DEL -

PROGETTO DEFINITIVO

<p>REVISIONE DATA ELABORATO VERIFICATO APPROVATO DESCRIZIONE</p> <p>A 14.7.2022 097 013 093 Emissione per autorizzazione</p>				
<p>RICHIEDENTE</p> <p>FLYNIS PV 7 S.R.L. Via Statuto, 10 20121 - Milano</p> <p>FIRMA PER BENESTARE</p>			<p>IMPIANTO</p> <p>VEGLIE</p>	
<p>INGEGNERIA & COSTRUZIONI</p> <p>BRULLI trasmissione</p> <p>IL DIRETTORE E RESPONSABILE TECNICO</p> <p><i>Barfani</i></p> <p>FIRMA PER BENESTARE</p>			<p>TITOLO</p> <p>CP SALICE PIANO PARTICELLARE</p>	
LIVELLO PROG.	CODICE RINTRACCIABILITA'	TIPO DOCUMENTO	N° ELABORATO	FOGLIO / DI
PD	T0738596	D 2	4 2 1	1 / 1
<p>GESTORE RETE ELETTRICA</p> <p>FIRMA PER BENESTARE</p>			SCALA	FORMATO
<p>5 7 4 2 1 A</p>			1 : 2.000	A2