


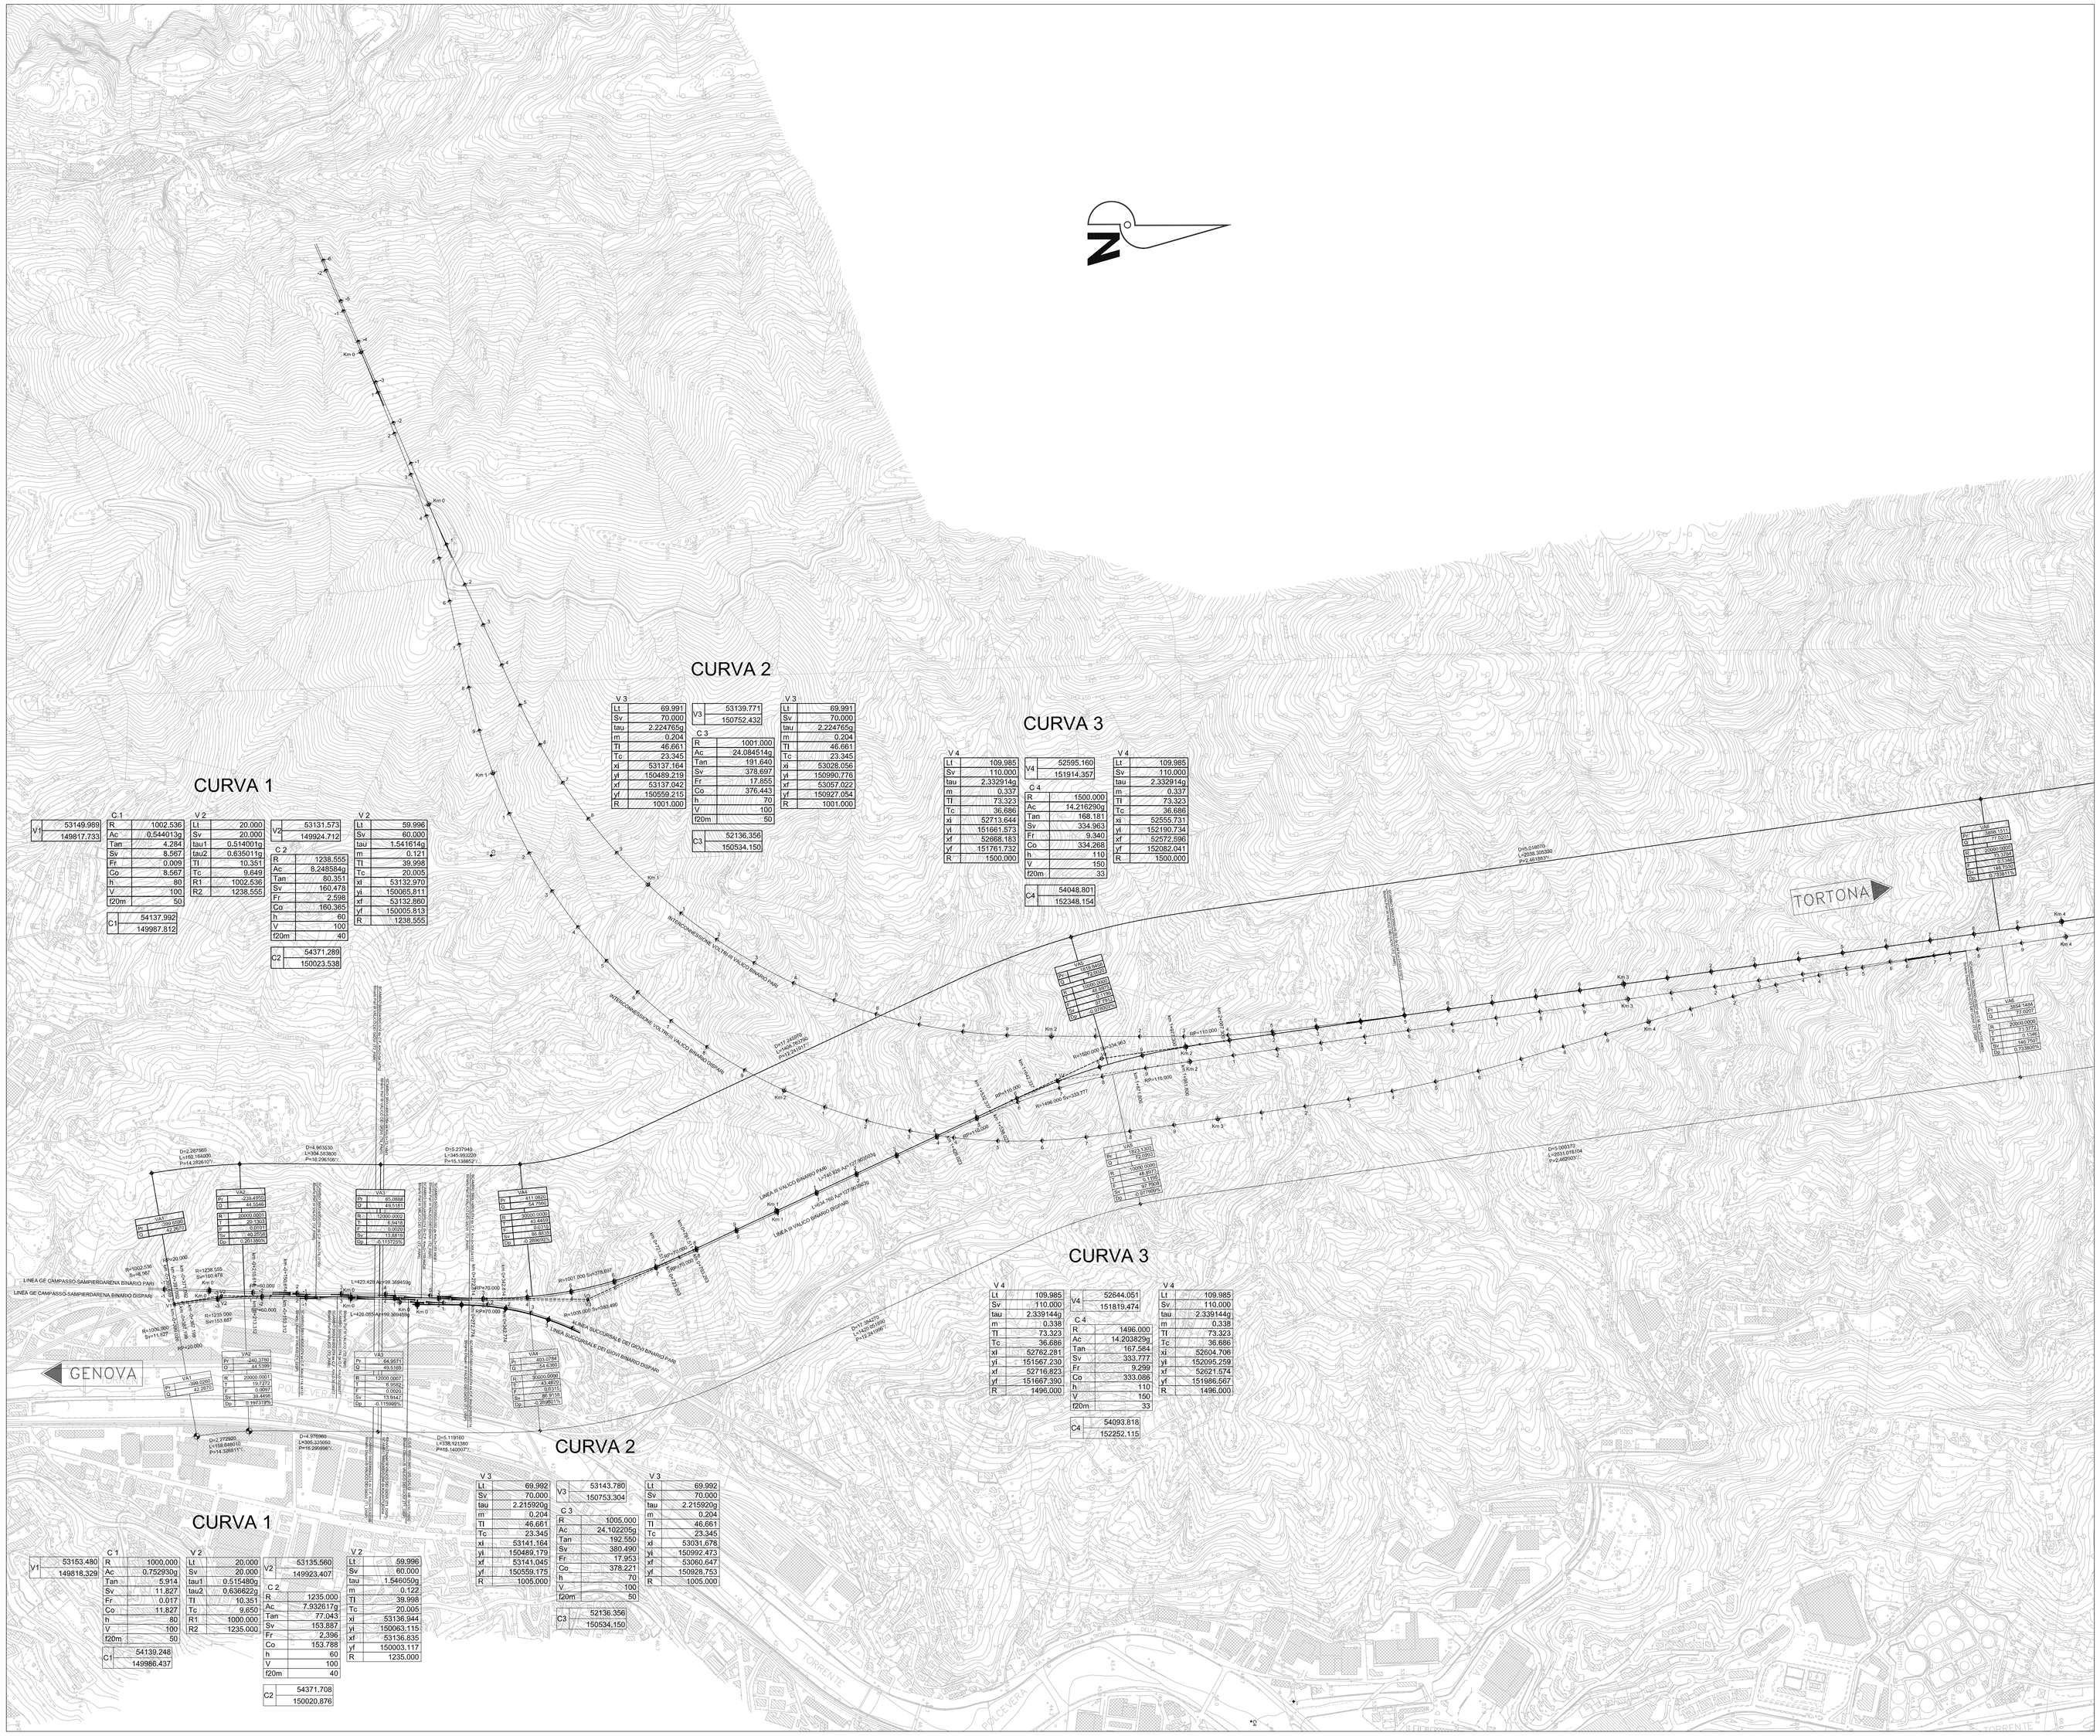


COMMITTENTE:

RFI RETE FERROVIARIA ITALIANA
GRUPPO FERROVIE DELLO STATO ITALIANE

ALTA SORVEGLIANZA:

ITALFERR
GRUPPO FERROVIE DELLO STATO ITALIANE

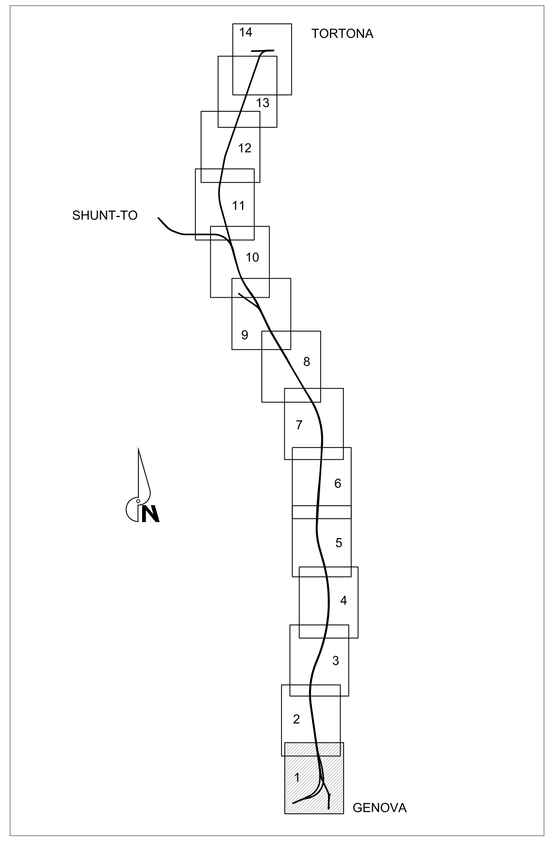GENERAL CONTRACTOR:

Consorzio Cociv
Consorzio Collegamenti Integrati Veloci

INFRASTRUTTURE FERROVIARIE STRATEGICHE DEFINITE DALLA LEGGE OBIETTIVO N.443/01

TRATTA A.V./A.C. TERZO VALICO DEI GIOVI
PROGETTO ESECUTIVO

Tracciato Ferroviario della linea principale III Valico dei Giovi

Planimetria da km -0+399.026 a km 3+600

Tav. 1

| GENERAL CONTRACTOR | DIRETTORE LAVORI | SCALA: |
|---|---|---|
| Consorzio **Cociv** Ing. G. Guagnozzi | | 1: 5000 |

| COMMESSA | LOTTO | FASE | ENTE | TIPO DOC | OPERA/DISCIPLINA | PROGR. | REV. |
|---|---|---|---|---|---|---|---|
| I G 5 1 | 0 0 | E | C V | P 5 | C S 0 0 0 0 | 0 0 1 | A |

PROGETTAZIONE

| Rev. | Descrizione emissione | Redatto | Data | Verificato | Data | Progettista Integratore | Data | IL PROGETTISTA |
|---|---|---|---|---|---|---|---|---|
| A00 | Prima emissione | D.A.M. S.p.A. | 26/09/2012 | Ing. F. Colla | 27/09/2012 | E. Pagani | 28/09/2012 | PROGETTISTA |

n. Elab.

Nome File: IG51-00-E-CV-P5-CS00-00-001-A00

CUP: F81H92000000008

Scala di plot: 1: