CURVA 4

V 5		V 5		V 5	
Lt	183,995	V5	51714,291	Lt	183,995
Sv	184,000		158088,795	Sv	184,000
tau	1,064762g	C 5		tau	1,064762g
m	0,257	R	5500,000	m	0,257
Tl	122,663	Ac	31,283913g	Tl	122,663
Tc	61,340	Tan	1379,235	Tc	61,340
xi	51935,959	Sv	2702,736	xi	52301,042
yi	156535,018	Fr	165,184	yi	159644,502
xf	51910,988	Co	2675,624	xf	52233,208
yf	156717,314	h	75	yf	159373,465
R	5500,000	V	250	R	5500,000
		f20m	9		
		C5	57368,088		
			157402,928		

GENOVA

TORTONA

Km 10

Km 11

Km 12

CURVA 4

V 5		V 5		V 5	
Lt	183,995	V5	51750,268	Lt	183,995
Sv	184,000		158084,431	Sv	184,000
tau	1,071580g	C 5		tau	1,071580g
m	0,258	R	5465,000	m	0,258
Tl	122,663	Ac	31,270279g	Tl	122,663
Tc	61,340	Tan	1369,836	Tc	61,340
xi	51970,608	Sv	2684,366	xi	52333,505
yi	156539,961	Fr	163,991	yi	159331,418
xf	51945,644	Co	2657,462	xf	52265,677
yf	156722,257	h	75	yf	159360,378
R	5465,000	V	250	R	5465,000
		f20m	9		
		C5	57368,089		
			157402,928		

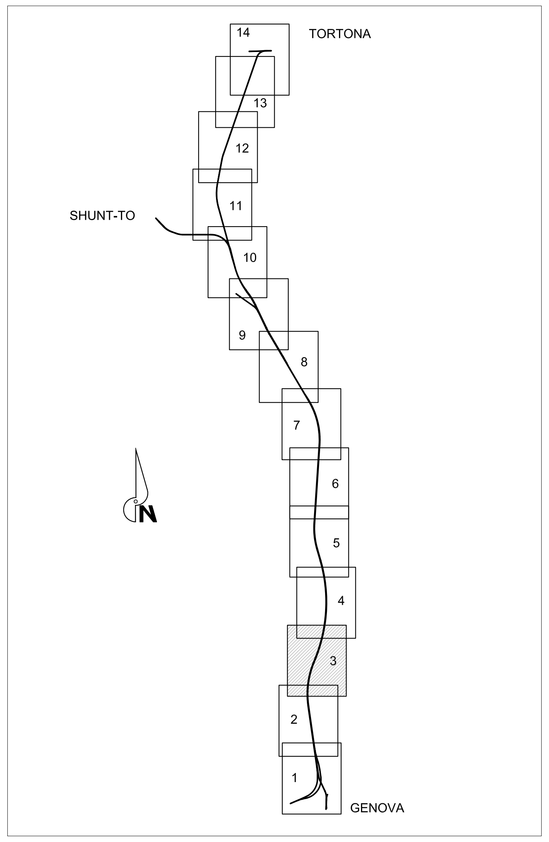

COMMITTENTE:

RFI RETE FERROVIARIA ITALIANA
GRUPPO FERROVIE DELLO STATO ITALIANE

ALTA SORVEGLIANZA:

ITALFERR
GRUPPO FERROVIE DELLO STATO ITALIANE

GENERAL CONTRACTOR:

Consorzio Cociv
Consorzio Collegamenti Integrati Veloci

INFRASTRUTTURE FERROVIARIE STRATEGICHE DEFINITE DALLA LEGGE OBIETTIVO N.443/01

TRATTA A.V./A.C. TERZO VALICO DEI GIOVI
PROGETTO ESECUTIVO

Tracciato Ferroviario della linea principale III Valico dei Giovi
Planimetria da km 7+600 a km 11+600
Tav. 3

GENERAL CONTRACTOR	DIRETTORE LAVORI	SCALA:
Consorzio Cociv Ing. G. Guagnozzi		1: 5000

COMMESSA	LOTTO	FASE	ENTE	TIPO DOC.	OPERA/DISCIPLINA	PROGR.	REV.
I G 5 1	0 0	E	C V	P 5	C S 0 0 0 0	0 0 3	A

PROGETTAZIONE

Rev.	Descrizione emissione	Redatto	Data	Verificato	Data	Progettista Integratore	Data	IL PROGETTISTA
A00	Prima emissione	O.A.M. S.p.A.	26/09/2012	Ing. F. Colla	27/09/2012	E. Pagani	28/09/2012	PROGETTISTA

n. Elab. | Nome File: IG51D0ECVP5CS0000003A00 | CUP: F81H92000000008

Scala di plot: 1: