V 12	
Lt	139.994
Sv	140.000
tau	1,271385g
m	0,233
Tl	93.330
Tc	46.674
xi	45992.263
yi	189639.510
xf	45995.844
yf	189774.715
R	3504.500

V12	45758.493
	190487.186

C 12	
R	3504.500
Ac	26.352217g
Tan	735.863
Sv	1450.652
Fr	74.793
Co	1440.317
h	80
V	200
f20m	14

C12	49352.260
	190638.748

V 12	
Lt	139.994
Sv	140.000
tau	1,271385g
m	0,233
Tl	93.330
Tc	46.674
xi	45920.061
yi	191351.535
xf	45895.254
yf	191213.752
R	3504.500

V 23	
Lt	139.994
Sv	140.000
tau	1,273019g
m	0,234
Tl	93.330
Tc	46.674
xi	45995.601
yi	189640.707
xf	45960.283
yf	189775.911
R	3500.000

V23	45763.107
	190487.381

C 15	
R	3500.000
Ac	26.348949g
Tan	734.824
Sv	1448.609
Fr	74.678
Co	1438.292
h	80
V	200
f20m	14

C15	49352.261
	190638.748

V 23	
Lt	139.994
Sv	140.000
tau	1,273019g
m	0,234
Tl	93.330
Tc	46.674
xi	45924.484
yi	191350.708
xf	45899.679
yf	191212.925
R	3500.000

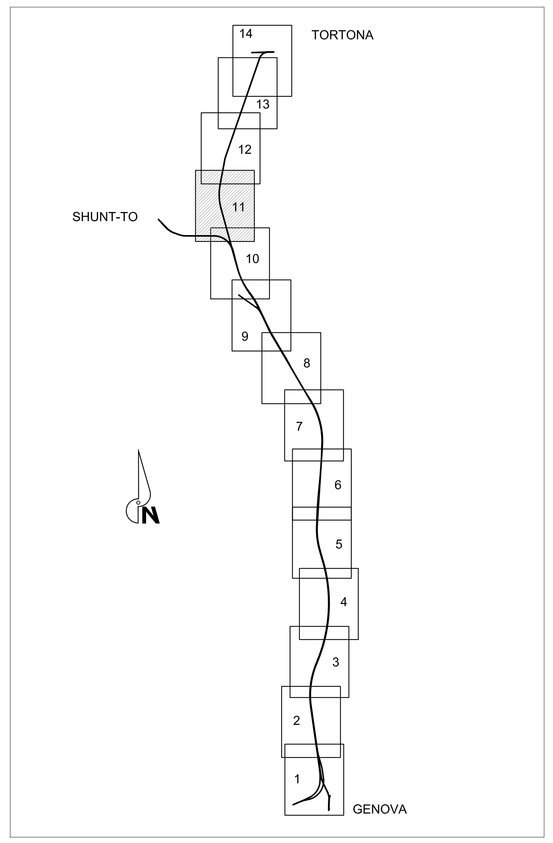

COMMITTENTE:

RFI RETE FERROVIARIA ITALIANA
GRUPPO FERROVIE DELLO STATO ITALIANE

ALTA SORVEGLIANZA:

ITALFERR
GRUPPO FERROVIE DELLO STATO ITALIANE

GENERAL CONTRACTOR:

COCIV Consorzio Collegamenti Integrati Veloci

INFRASTRUTTURE FERROVIARIE STRATEGICHE DEFINITE DALLA LEGGE OBIETTIVO N.443/01

TRATTA A.V./A.C. TERZO VALICO DEI GIOVI
PROGETTO ESECUTIVO

Tracciato Ferroviario della linea principale III Valico dei Giovi
Planimetria da km 39+600 a km 43+600
Tav. 11

GENERAL CONTRACTOR	DIRETTORE LAVORI	SCALA:
Consorzio **Cociv** Ing. G. Guagnozzi		1: 5000

COMMESSA	LOTTO	FASE	ENTE	TIPO DOC.	OPERA/DISCIPLINA	PROGR.	REV.
I G 5 1	0 0	E	C V	P 5	C S 0 0 0 0	0 1 1	A

PROGETTAZIONE

Rev.	Descrizione emissione	Redatto	Data	Verificato	Data	Progettista Integratore	Data	IL PROGETTISTA
A00	Prima emissione	D.A.M. S.p.A.	26/09/2012	Ing. F. Colla	27/09/2012	E. Pagani	28/09/2012	PROGETTISTA ORDINE DEGLI INGEGNERI DELLA PROVINCIA DI MILANO N. 19890

n. Elab.

Nome File: IG51-00-E-CV-PS-CS00-00-001-A00

CUP: F81H92000000008

Scala di plot: 1: