

Foto 1

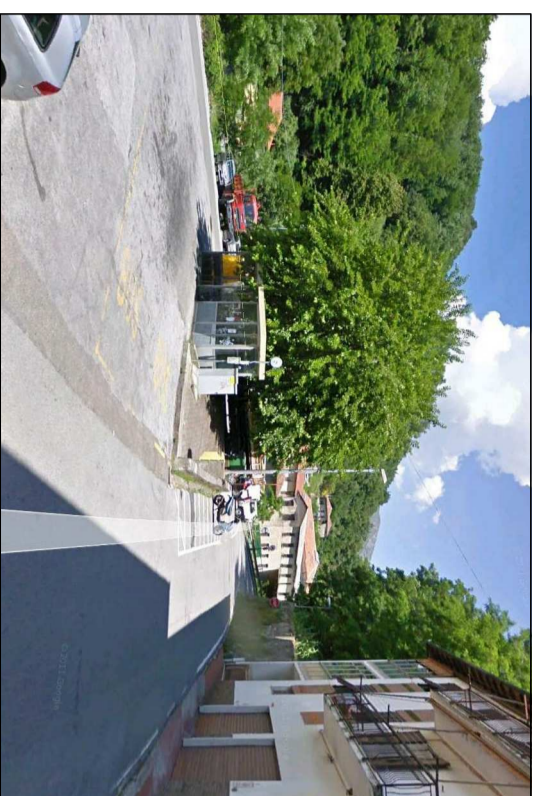


Foto 2

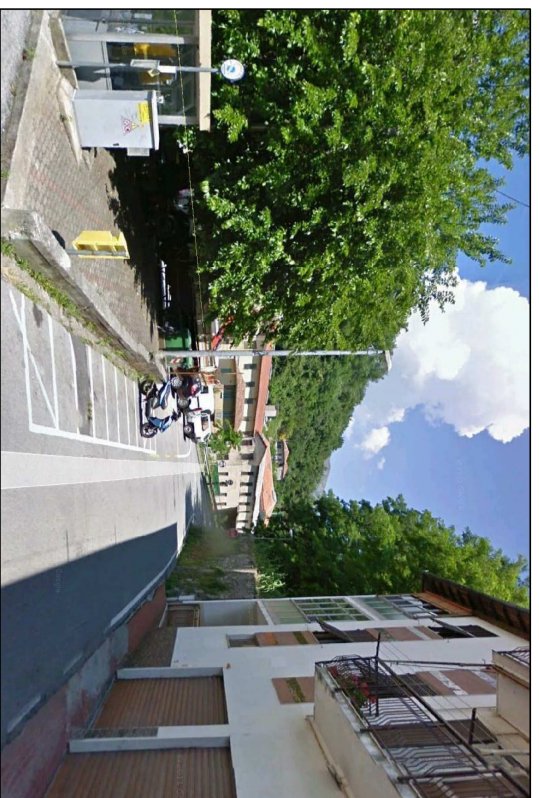


Foto 3

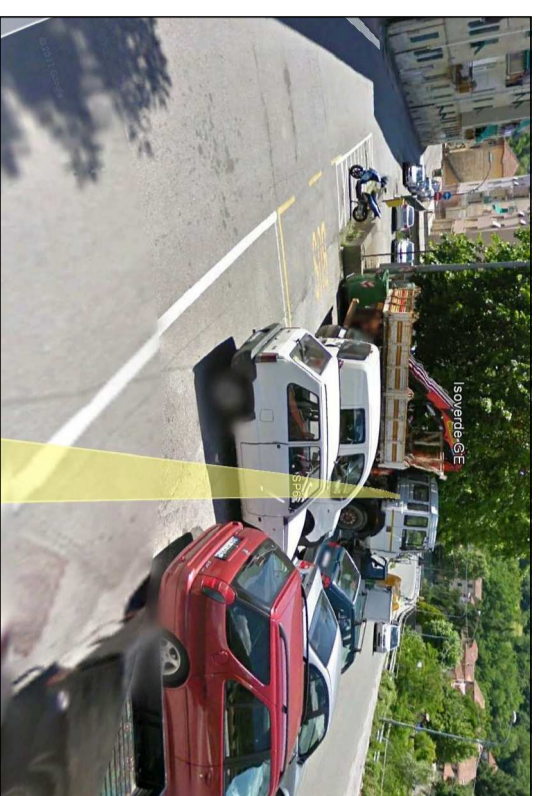


Foto 4

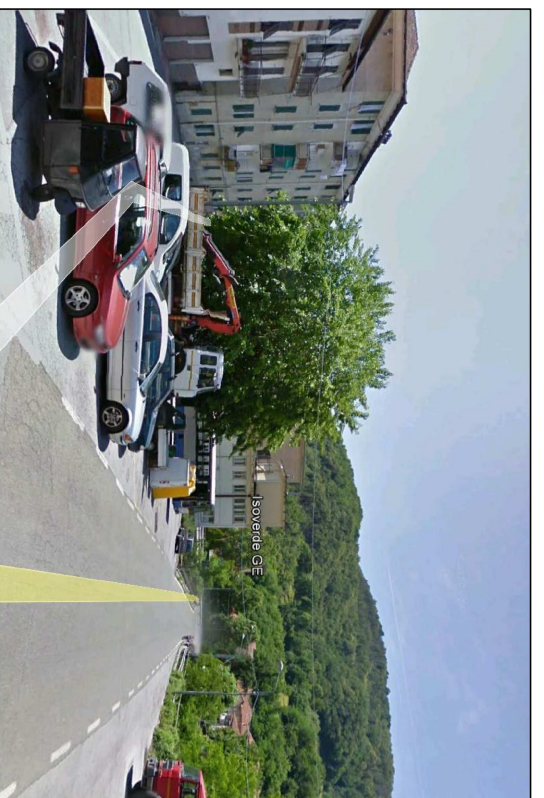


Foto 5

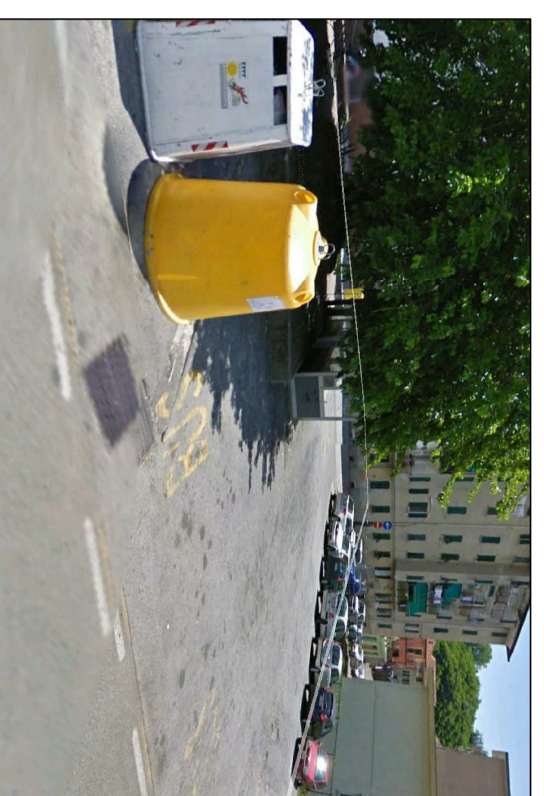


Foto 6


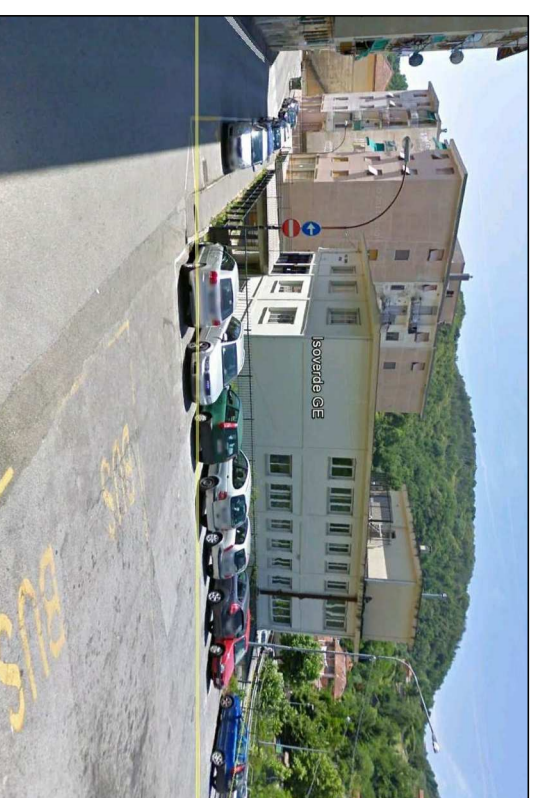


Foto 7



COMITENTE:

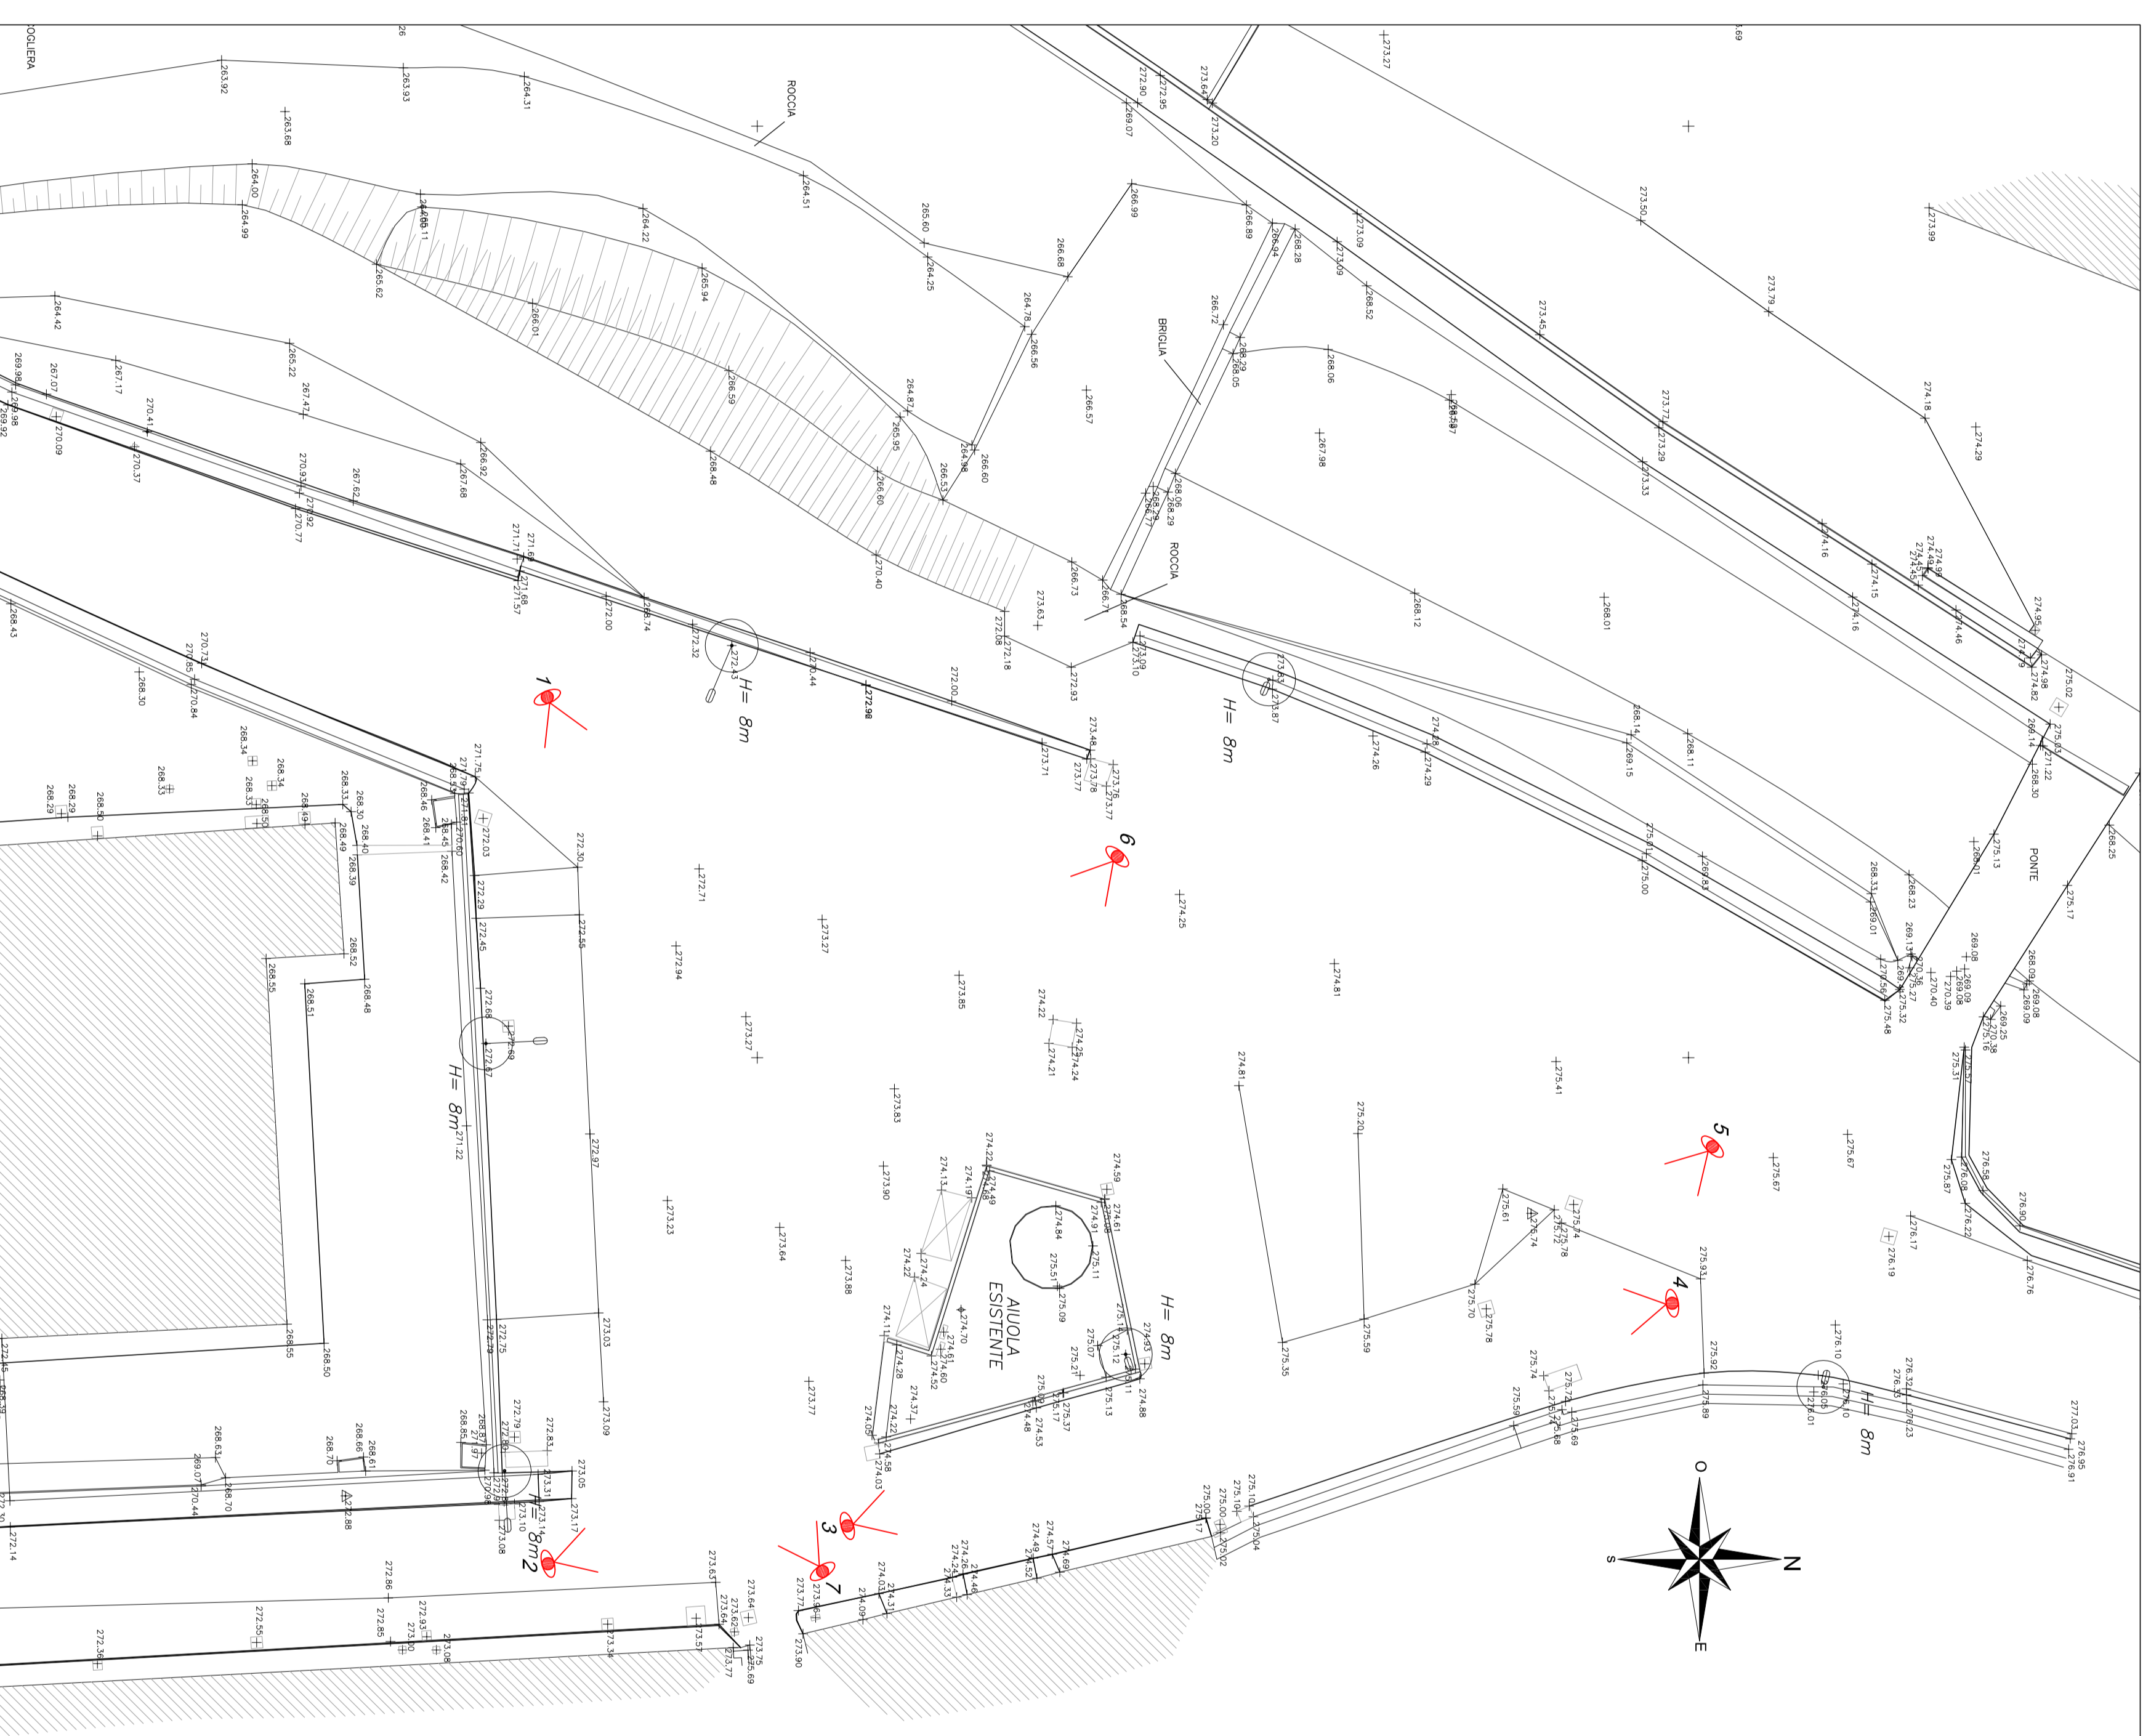

ALTA SORVEGLIANZA:



GENERAL CONTRACTOR:



INFRASTRUTTURE FERROVIARIE STRATEGICHE DEFINITE DALLA
LEGE OBIETTIVO N.443/01
TRATTA A.V./A.C. TERZO VALICO DEI GIOVI
PROGETTO ESECUTIVO

Parcheggio P2 Isoverde
Planimetria stato attuale con documentazione fotografica

GENERAL CONTRACTOR	DIRETTORE LAVORI	SCALA
Comitato COCIV Ing. G. Giampizzi		1:200

PROGETTAZIONE	LOTTO	FASE	ENTE	TIPO DOC.	OPERAZIONE	PROGR.	REV.
IGS1	00	E	CV	P9	010200	001	A
Rev.	Descrizione emissione	Redatto	Data	Verificato	Data	Progressa	Data
A00	Prima emissione	Lavorato SR	11/09/2012	Ing. F. Colli	14/09/2012	E. Pagani	21/09/2012
				Ing. E. Orfanizi			