


- LEGENDA
- ① CORDA DI RAME 50mmq
 - ② MORSETTO
 - ③ TERMINALE
 - ④ PIASTRA METALLICA

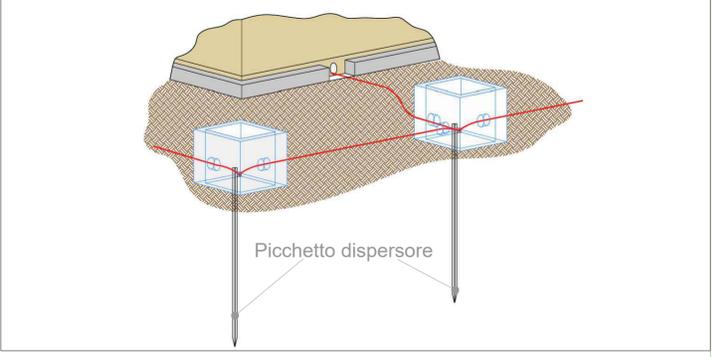

- LEGENDA
- Area nella disponibilità del proponente
 - ▨ Fascia di mitigazione perimetrale
 - ▤ Viabilità interna
 - Magazzino agricolo
 - PV Station
 - Cabina di parallelo
 - Cabina di trasformazione 30kV/36kV
 - Cabina Utente
 - Cabina Scada di monitoraggio
 - Recinzione perimetrale
 - Area destinata ad Apicoltura
 - Linea MT aerea esistente
 - Treccia di rame nudo interrata
 - Picchetto dispersore con pozzetto di ispezione
 - Corpo illuminante

Regione: Sicilia
 Provincia: Siracusa
 Comune: Lentini
 Località: Pezza Grande

Impianto Agrivoltaico F-CHORI
 Progetto definitivo

Titolo: **IMPIANTO DI TERRA**

CODICE ELABORATO GRAFICO

IT / FTV / F-CHORI / PDF / E / CT / 117 - a

Visti / Timbri:

Note:

REVISIONI					
Data	Rev.	Descrizione revisioni	Elaborato:	Controllato:	Approvato:
20/01/2023	a	Prima emissione	Capital Engineering	Chorisia Solis	Coolbine

CHORISIA SOLIS SRL
 I - 95014 - Garre (CT) Via San Giuseppe, 3
 chorisia.solis@pec.it

Capital Engineering S.r.l.
 Via Trinacria, 52 - 90144 - Palermo
 info@capitalengineering.it

Coolbine S.r.l.
 Via Trinacria, 52 - 90144 - Palermo
 progettazione@coolbine.it