

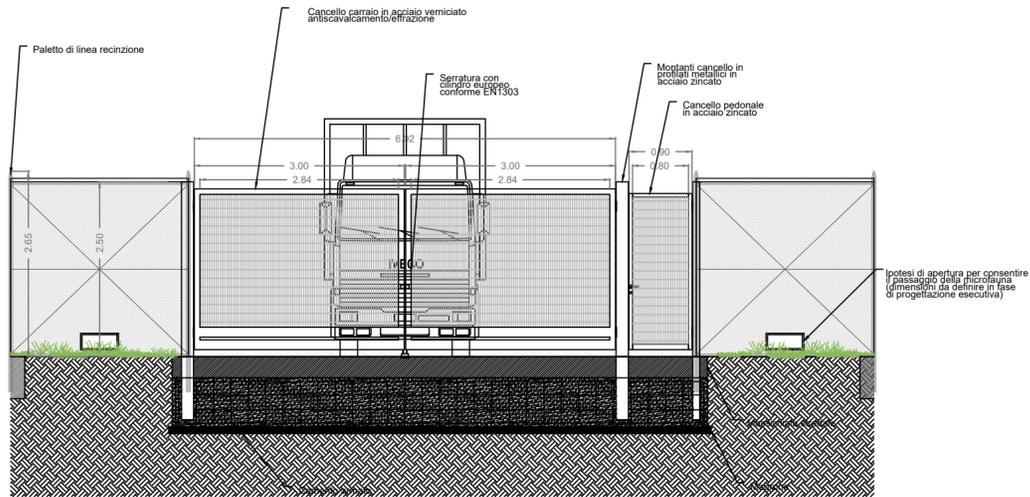


PARTICOLARE CANCELLO DI ACCESSO

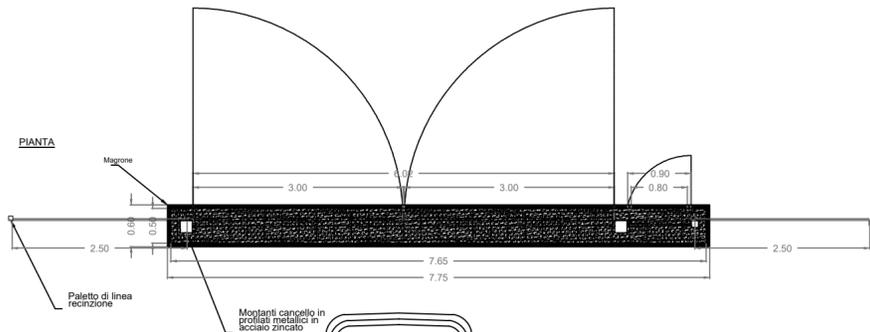


VISTA FRONTALE

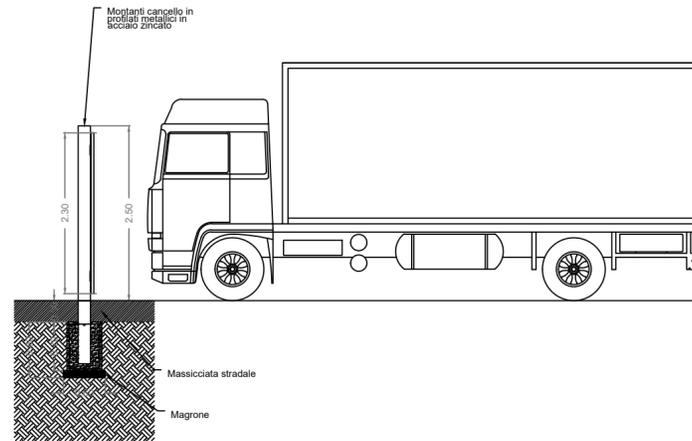


PIANTA


PARTICOLARE RECINZIONE

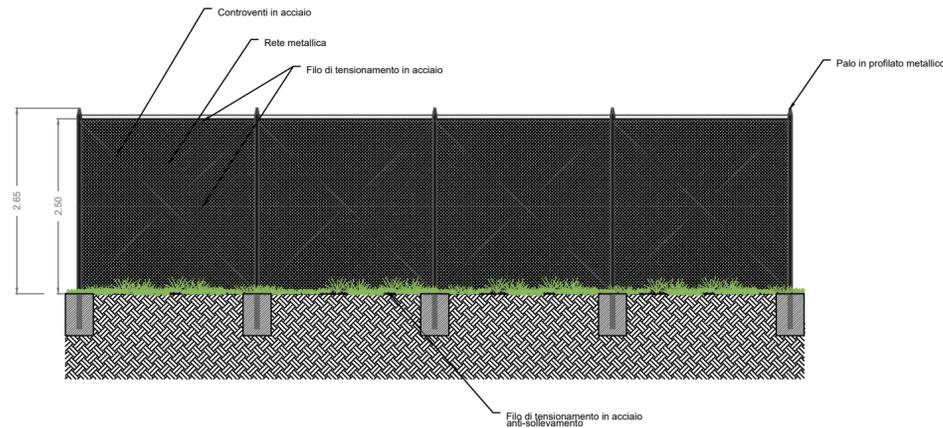

VISTA FRONTALE

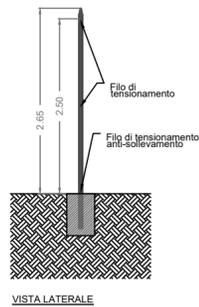

VISTA LATERALE

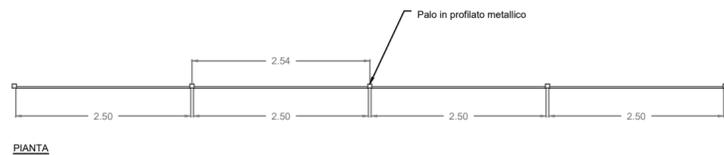

PIANTA

Regione: Sicilia
 Provincia: Siracusa
 Comune: Lentini
 Localita': Pezza Grande

Impianto Agrivoltaico F-CHORI
 Progetto definitivo

Titolo: PARTICOLARI CANCELLI E RECINZIONE

CODICE ELABORATO GRAFICO

IT / FTV / F-CHORI / PDF / C / PAR / 125 - a

Visti / Timbri:



Note:

REVISIONI

Data	Rev.	Descrizione revisioni	Elaborato:	Controllato:	Approvato:
23/01/2023	a	Prima emissione	Capital Engineering	Chorisia Solis	Coolbine



CHORISIA SOLIS SRL
 I - 95014 - Giarre (CT) Via San Giuseppe, 3
 chorisia.solis@pec.it



Capital Engineering S.n.c.
 Via Trinacria, 52 - 90144 - Palermo
 info@capitaleengineering.it

Su incarico di
 Coolbine S.r.l.
 Via Trinacria, 52 - 90144 - Palermo
 progettazione@coolbine.it