
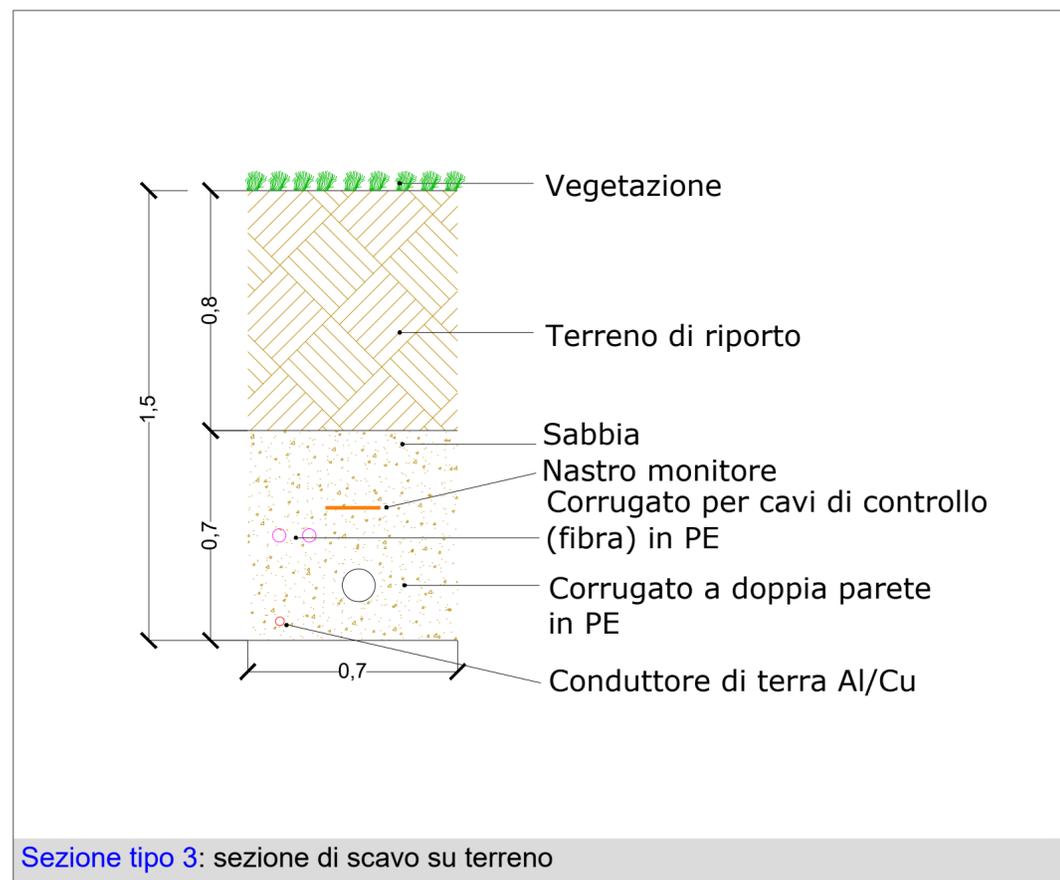
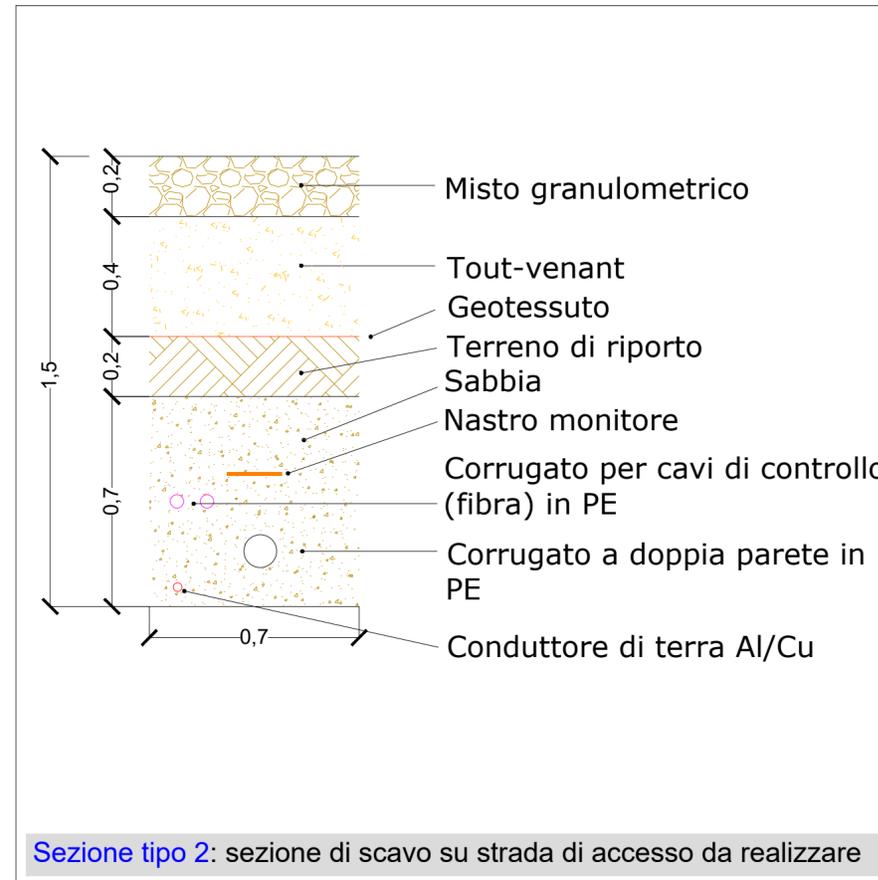


SEZIONI DI SCAVO TIPO PER CAVIDOTTI MT DI COLLEGAMENTO INTERNI ALL'IMPIANTO AGRIVOLTAICO E CAVIDOTTO 36kV DI CONNESSIONE

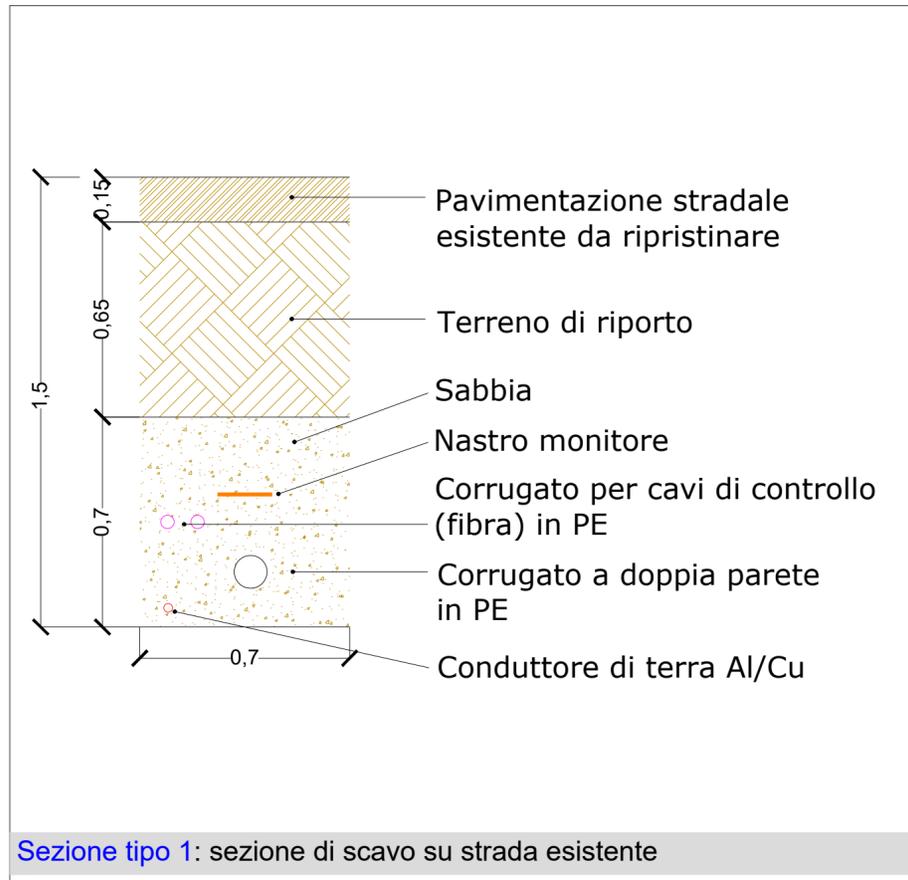

Regione: Sicilia
 Provincia: Siracusa
 Comune: Lentini
 Località: Pezza Grande

Impianto Agrivoltaico F-CHORI
 Progetto definitivo

Titolo: **CAVIDOTTO - SEZIONI DI SCAVO TIPO**

CODICE ELABORATO GRAFICO

IT / FTV / F-CHORI / PDF / E / PAR / 137 - a

Visti / Timbri:



Note:

REVISIONI					
Data	Rev.	Descrizione revisioni	Elaborato:	Controllato:	Approvato:
24/01/2023	a	Prima emissione	Capital Engineering	Chorisia Solis	Coolbine


 CHORISIA SOLIS SRL
 I - 95014 - Giarre (CT) Via San Giuseppe, 3
 chorisia.solis@pec.it


 Capital Engineering S.n.c.
 Via Trinacria, 52 - 90144 - Palermo
 info@capitalengineering.it


 Su incarico di
 Coolbine S.r.l.
 Via Trinacria, 52 - 90144 - Palermo
 progettazione@coolbine.it