



LEGENDA

- Area nella disponibilità del proponente
- Canali esistenti
- Canali esistenti (adeguamento geometrico-funzionale)
- Fossi di guardia di nuova realizzazione
- Pali drenanti

Regione: Sicilia
 Provincia: Siracusa
 Comune: Lentini
 Localita': Pezza Grande

Impianto Agrivoltaico F-CHORI
Progetto definitivo

Titolo:
PARTICOLARE OPERE DI SMALTIMENTO DEFLUSSO SUPERFICIALE

CODICE ELABORATO GRAFICO

IT / FTV / F-CHORI / PDF / A / PAR / 149 - a

Visti / Timbri:




Note:


REVISIONI

Data	Rev.	Descrizione revisioni	Elaborato:	Controllato:	Approvato:
23/01/2023	a	Prima emissione	Capital Engineering	Chorisia Solis	Coolbine

PIANTA TIPOLOGICO FOSSO DI GUARDIA
 CON PALI DRENANTI

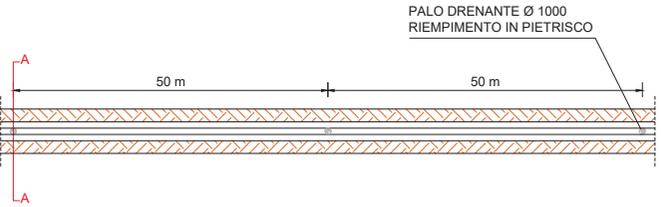

SEZIONE A-A
 PARTICOLARE PALO DRENANTE

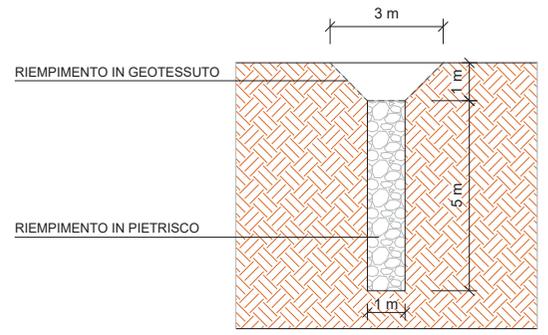

1:100


 CHORISIA SOLIS SRL
 I - 95014 - Giarre (CT) Via San Giuseppe, 3
 chorisia.solis@pec.it

Progetto di

 CAPITAL ENGINEERING
 Capital Engineering S.n.c.
 Via Trinacria, 52 - 90144 - Palermo
 info@capitalengineering.it

Su incarico di

 COOLBINE
 Grounded Clean Ventures
 Coolbine S.r.l.
 Via Trinacria, 52 - 90144 - Palermo
 progettazione@coolbine.it