

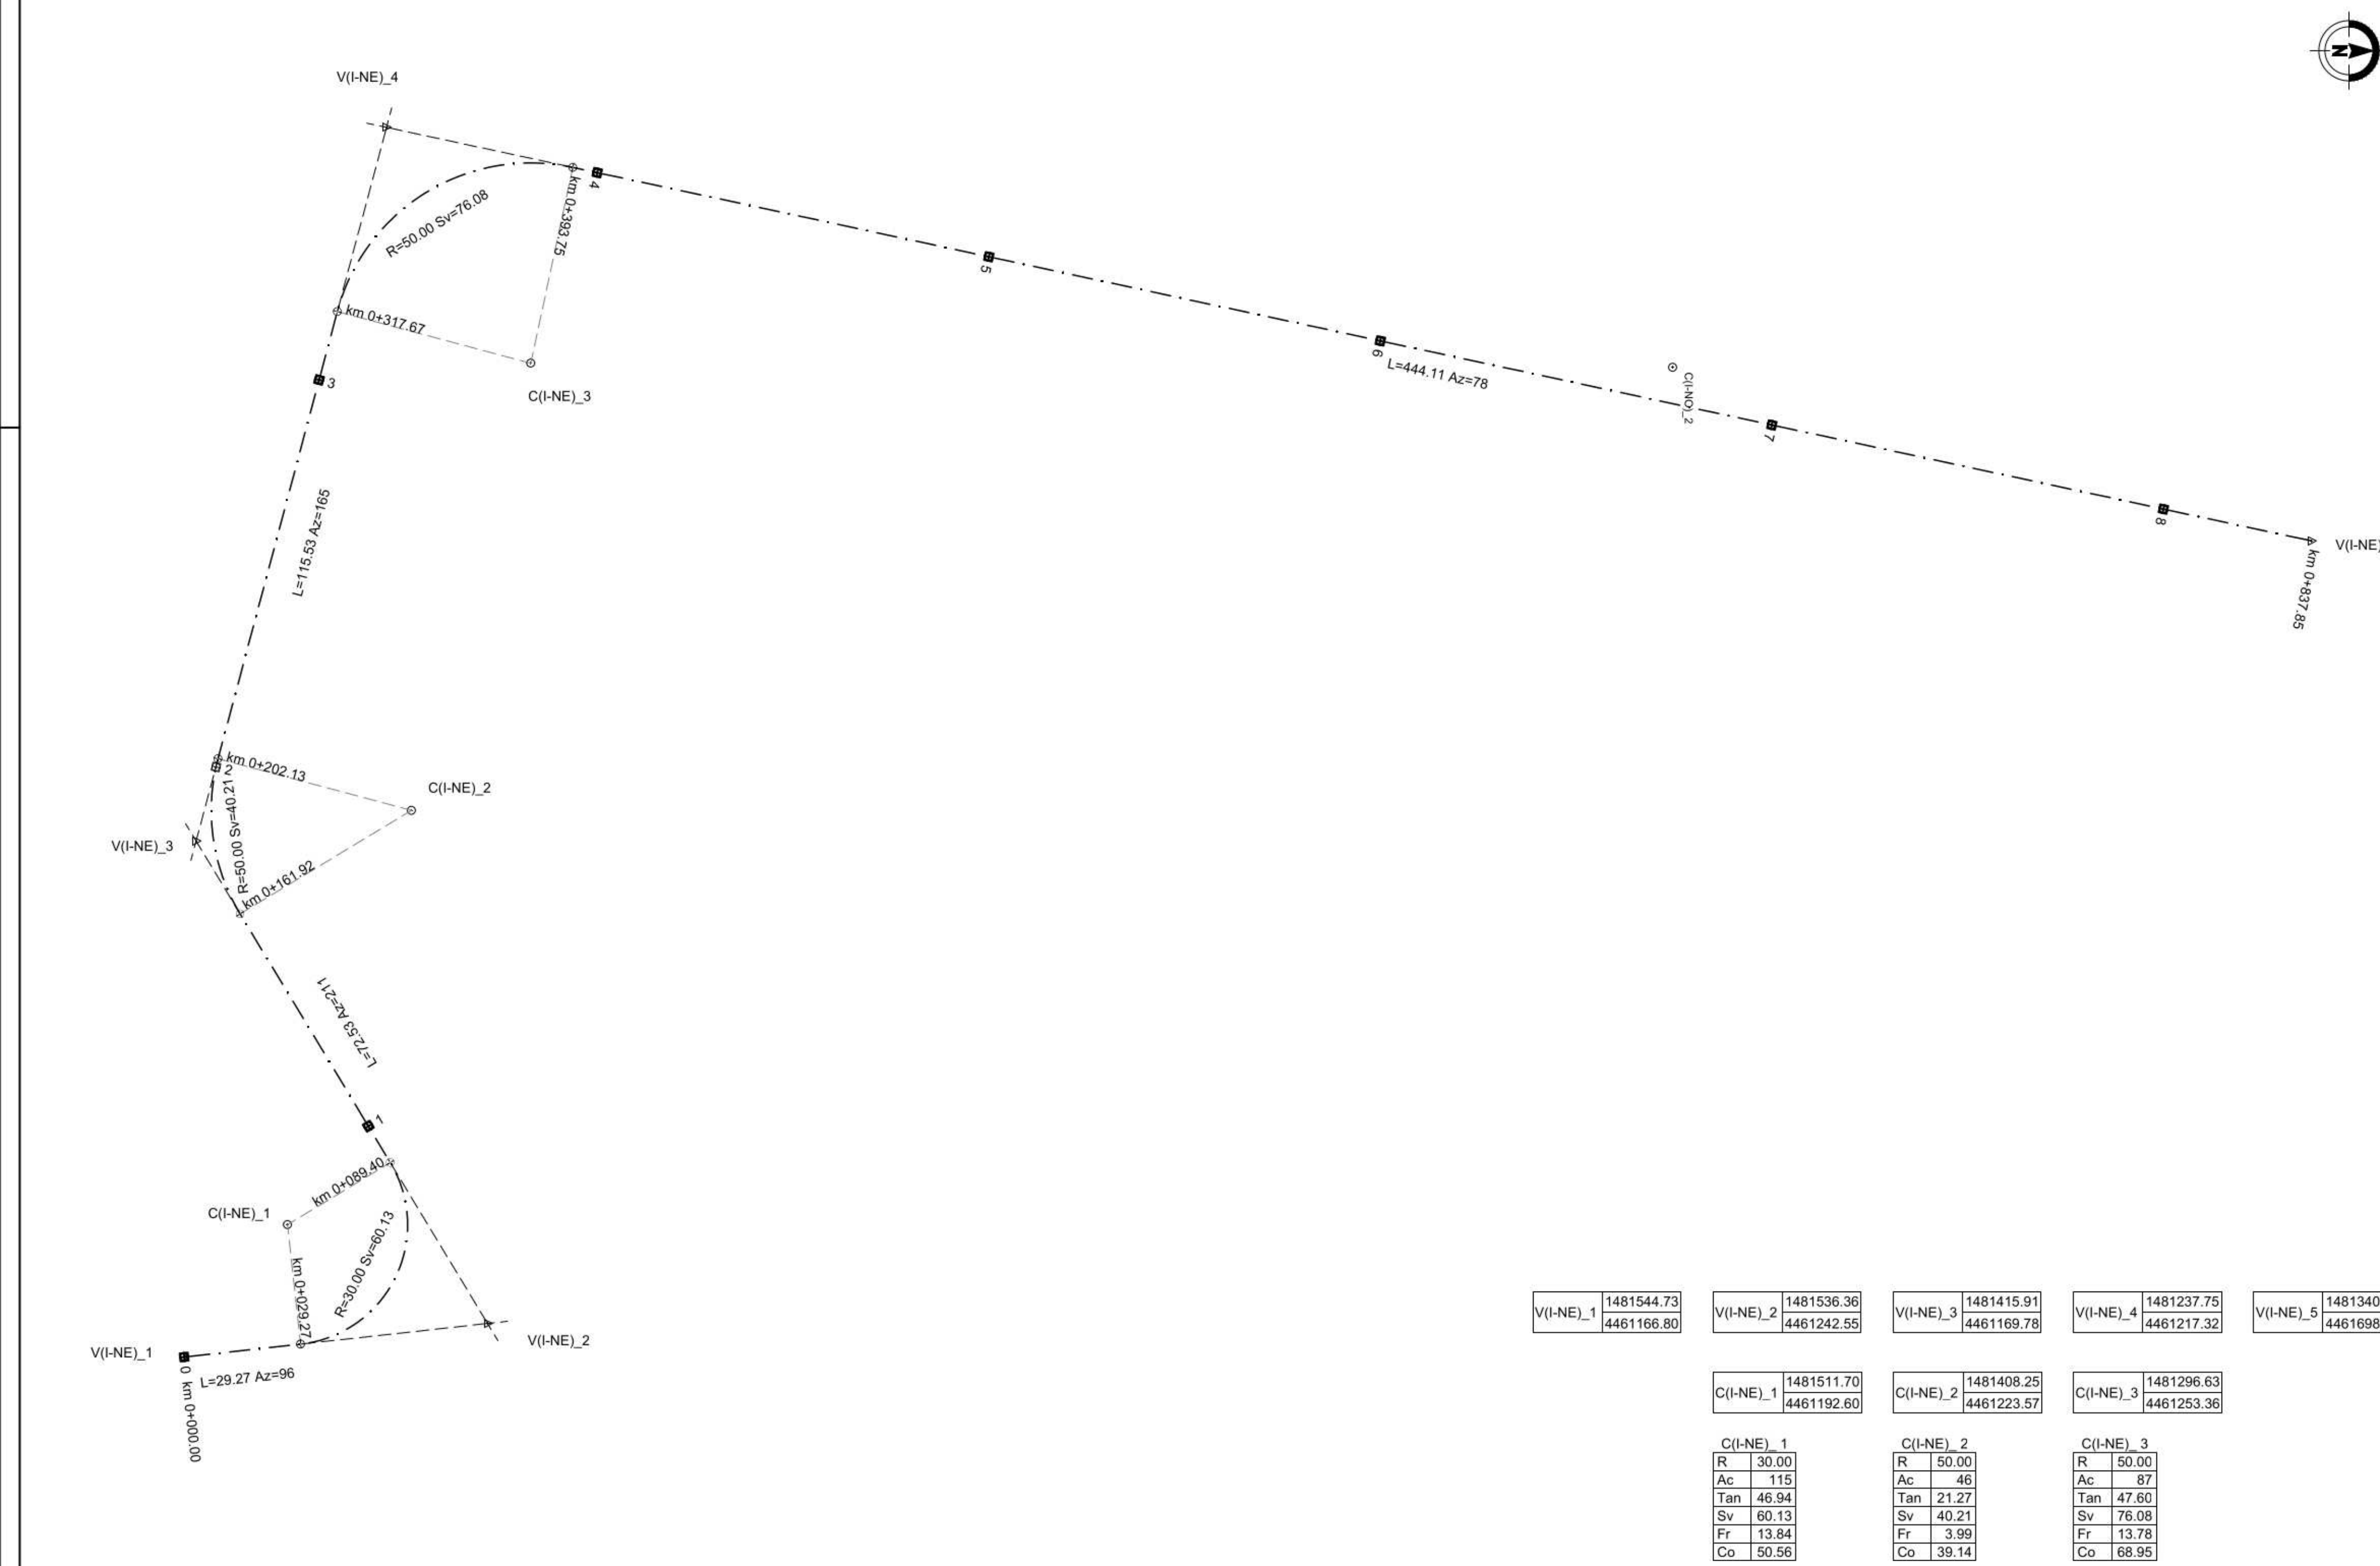
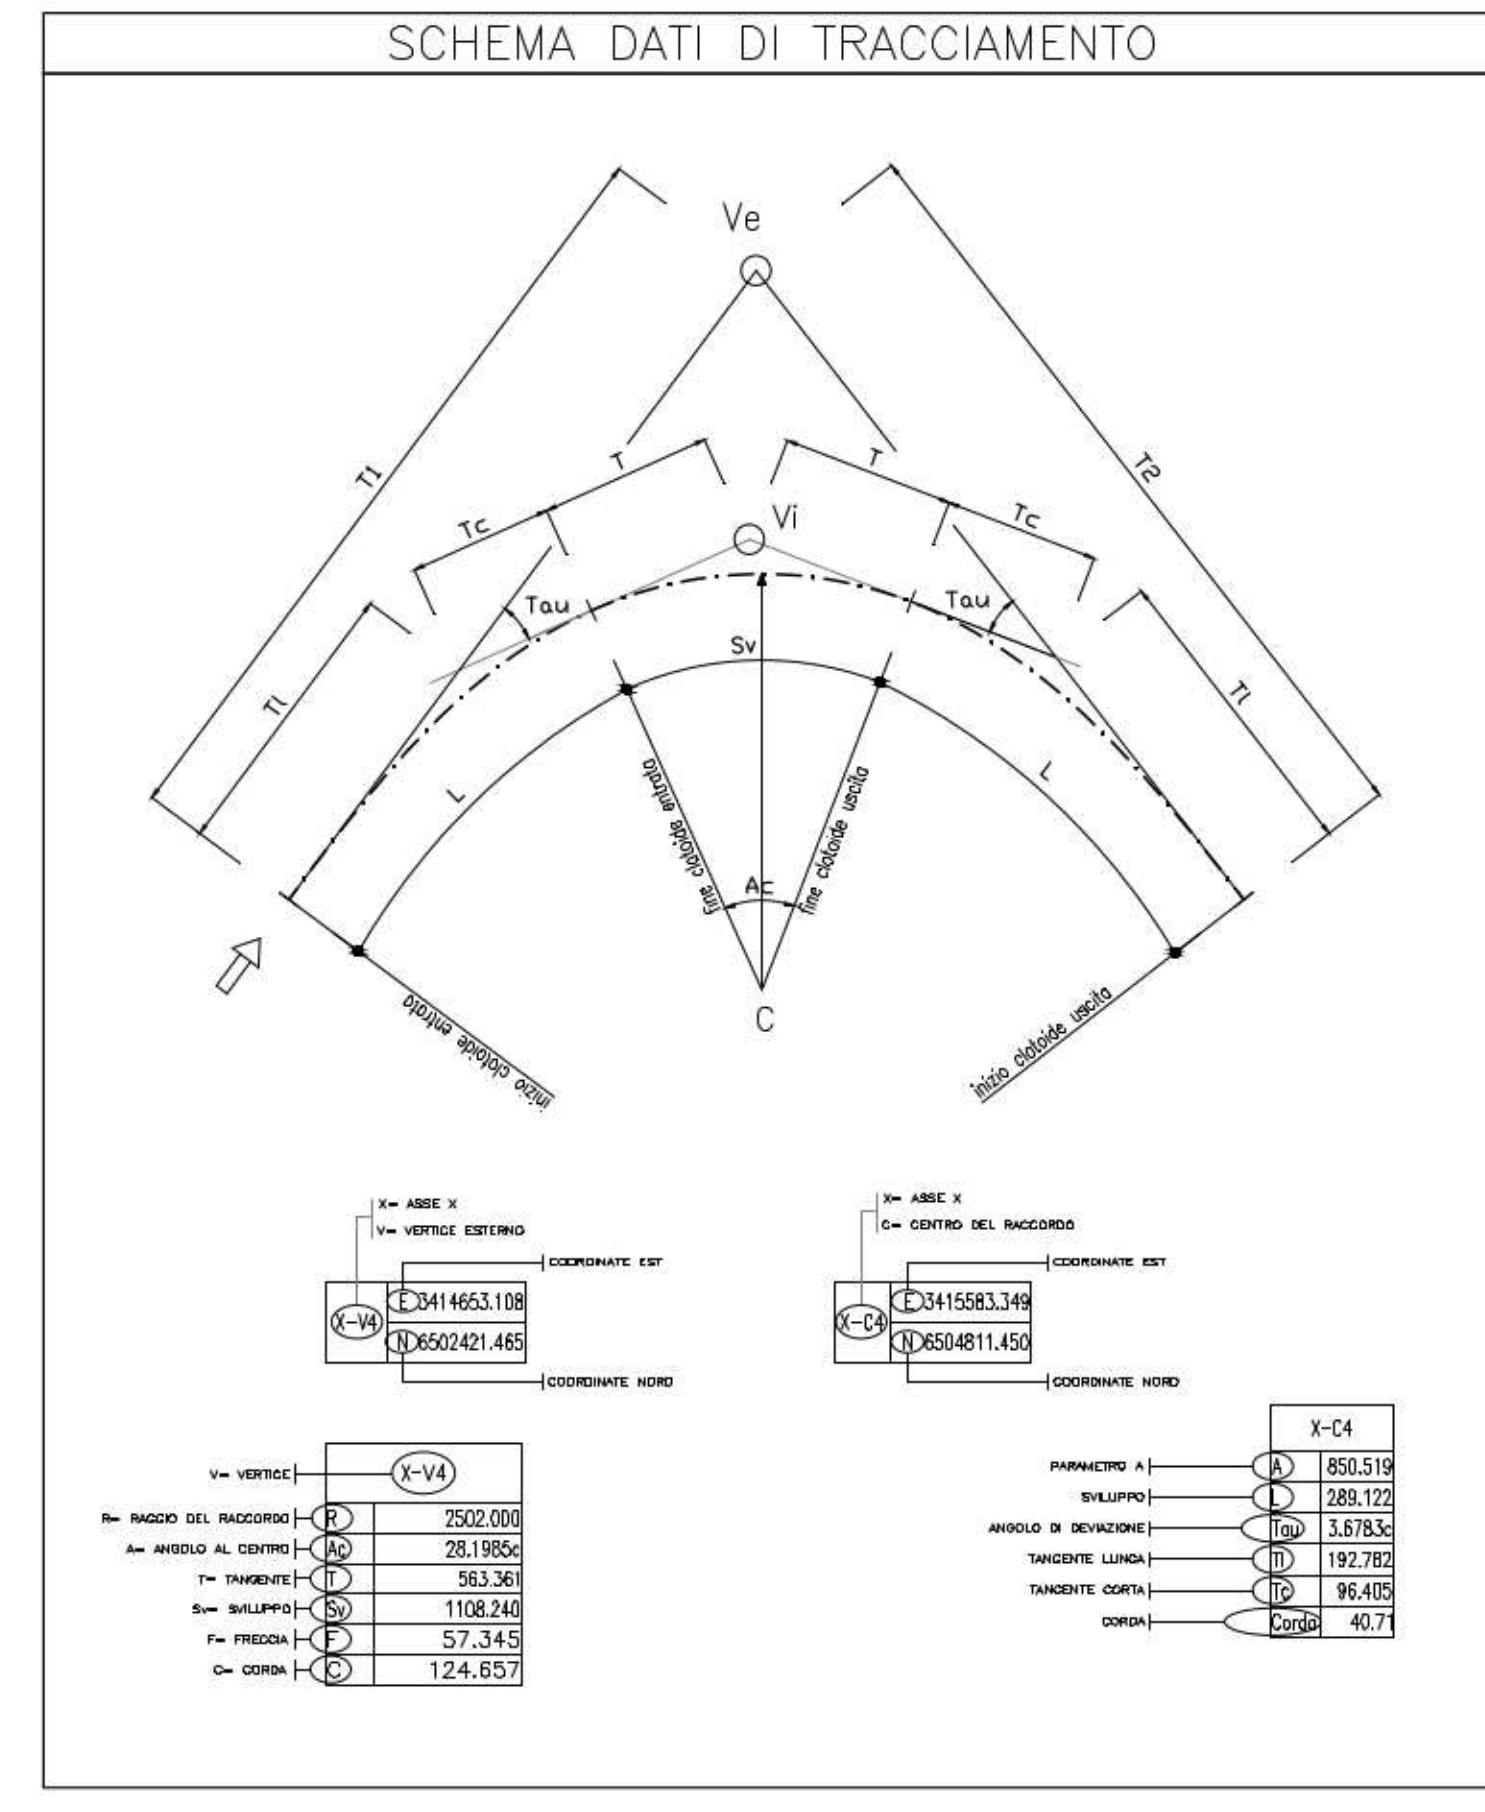


VI-NOI_0 1480911.141 4461378.767	VI-NOI_1 1480968.550 4461465.483	VI-NOI_2 1481208.909 4461346.496	VI-NOI_3 1481256.443 4461550.172	VI-NOI_4 1481288.929 4461647.727	VI-NOI_5 1481294.140 4461669.209
CI-NOI_0 1480999.769 4461349.604	CI-NOI_1 1481160.813 4461448.413	CI-NOI_2 1481834.452 4461386.960	CI-NOI_3 1481211.971 4461669.834		
CI-NOI_0 R 90.000 Ac 83 Tm 79.383 Sv 130.111 Pv 22.586 Co 119.073	CI-NOI_1 R 70.000 Ac 103 Tm 88.319 Sv 126.083 Pv 26.550 Co 109.717	CI-NOI_2 R 600.000 Ac 8 Tm 27.671 Sv 58.303 Pv 6.675 Co 55.284	CI-NOI_3 R 80.000 Ac 8 Tm 3.329 Sv 6.675 Pv 6.000 Co 6.673		

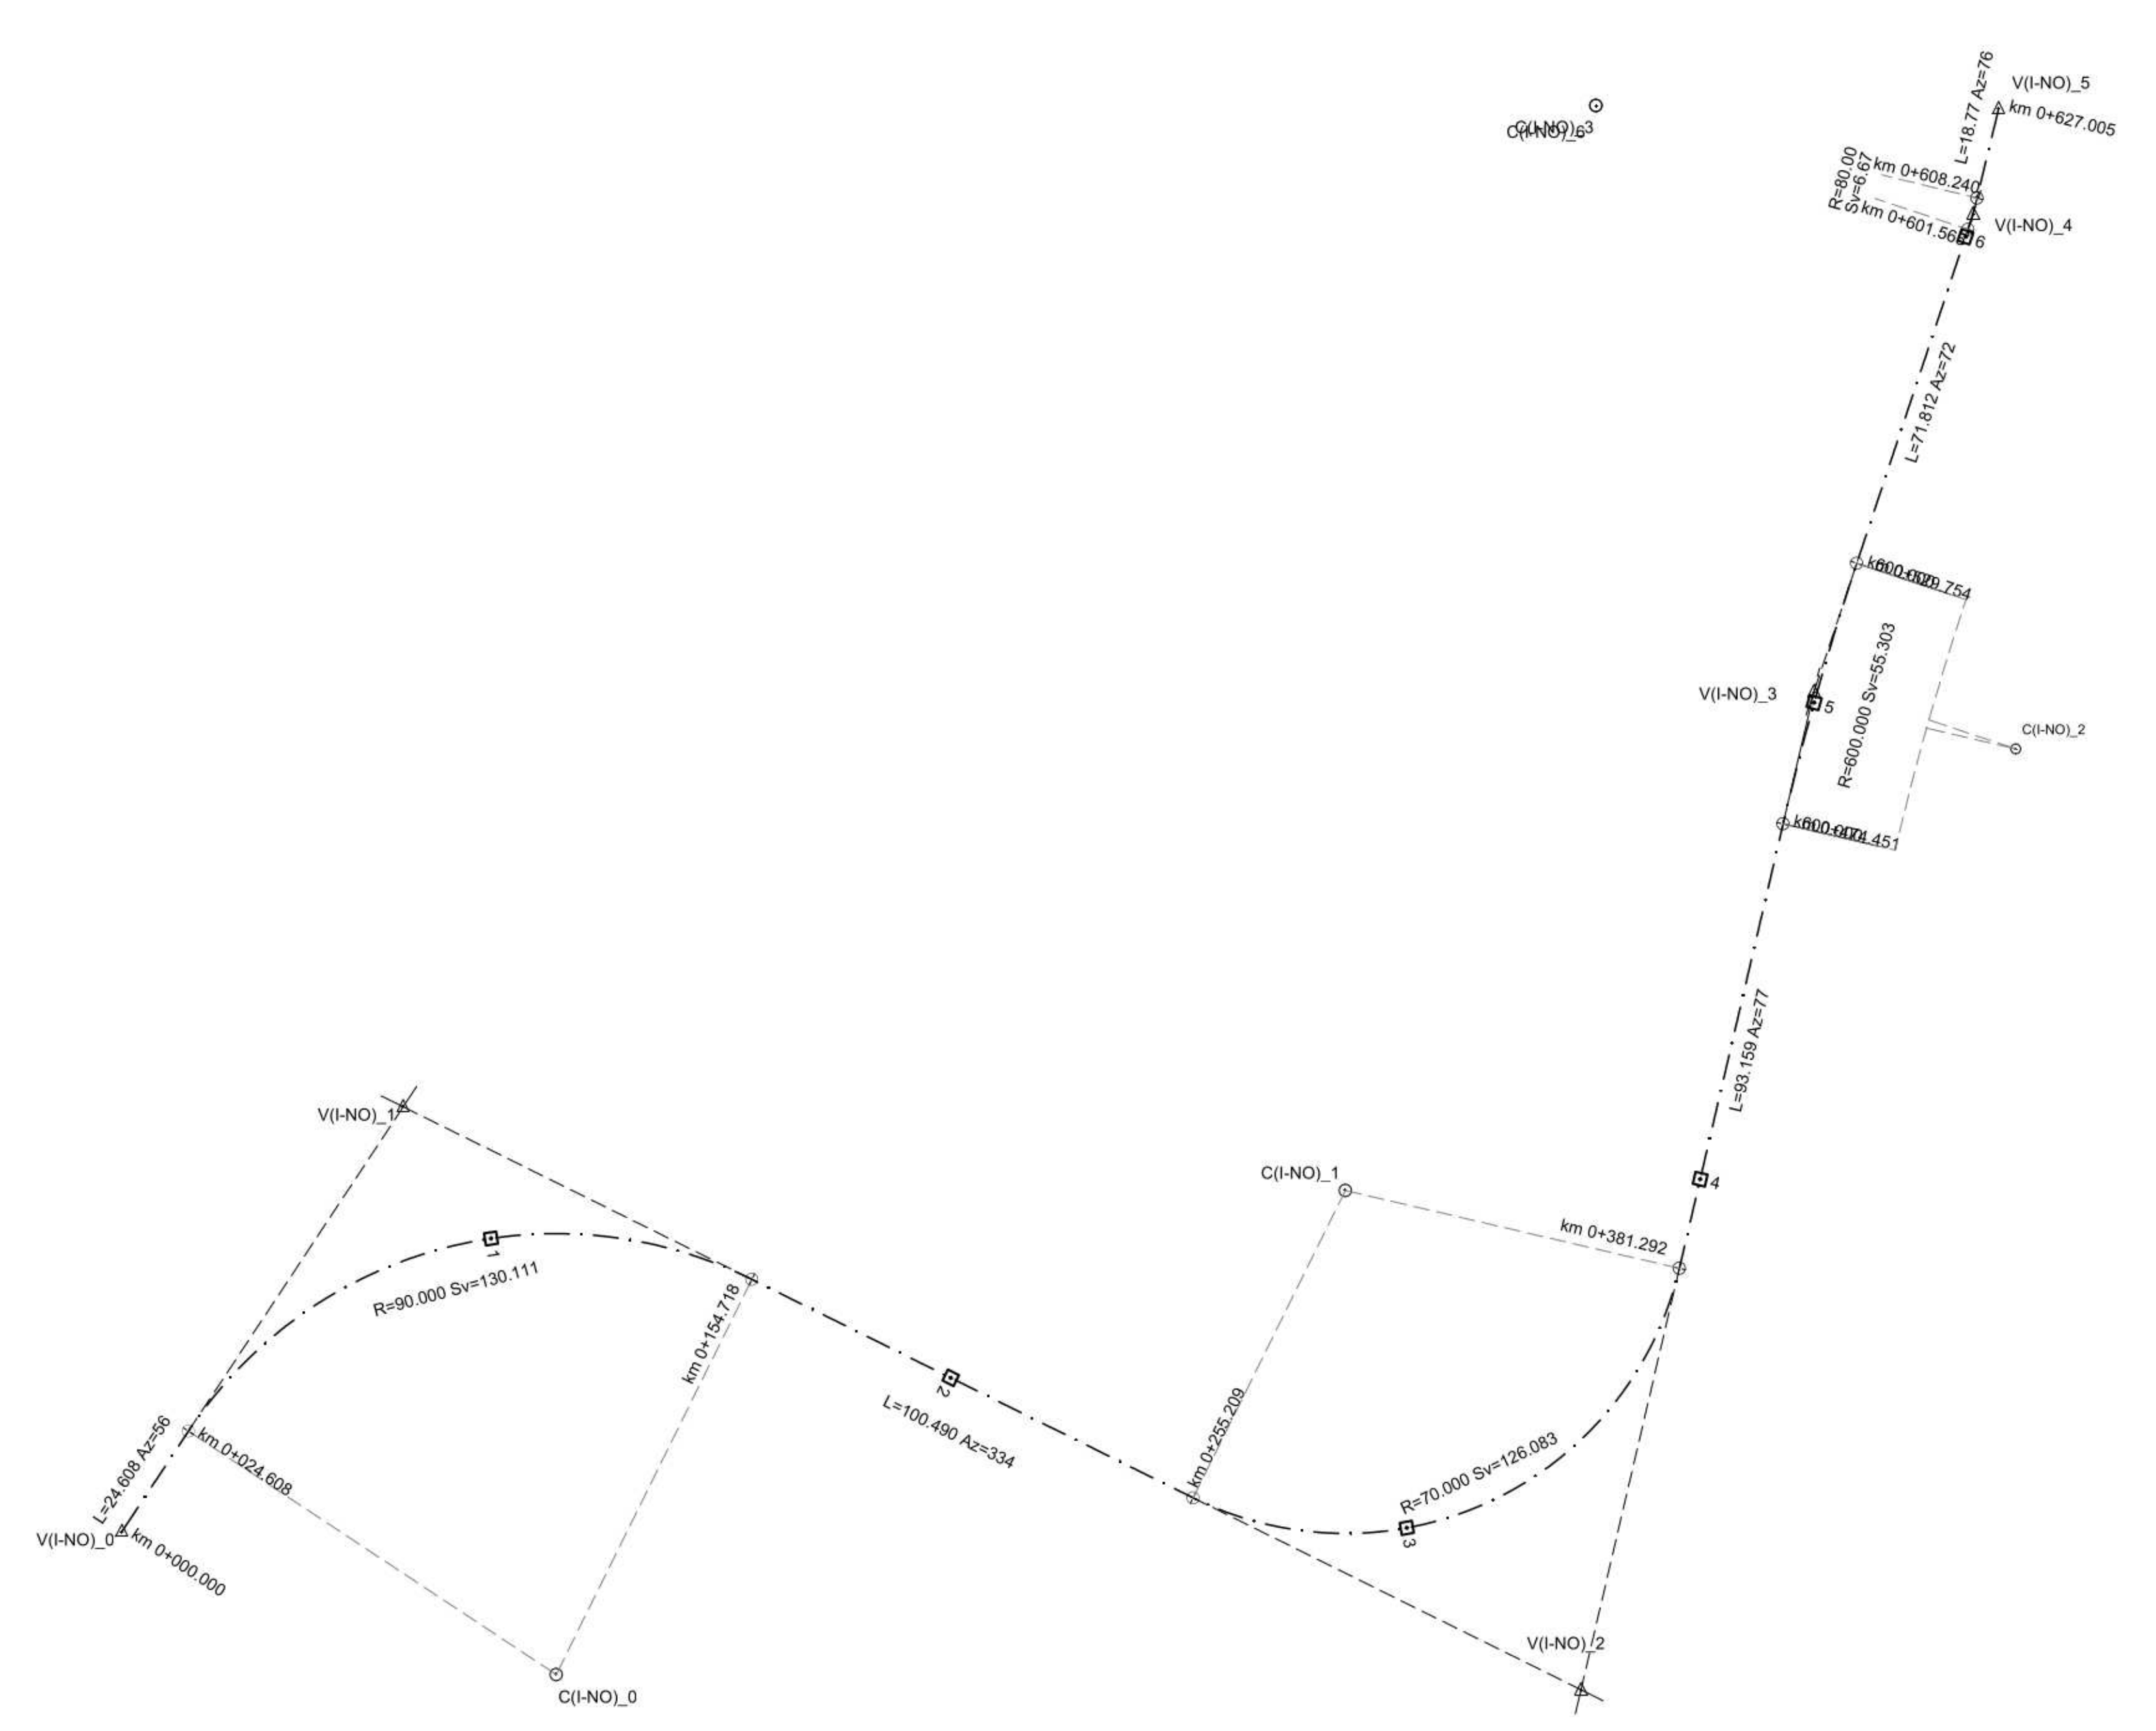

VI-NEI_1 1481544.73 4461166.80	VI-NEI_2 1481536.36 4461242.55	VI-NEI_3 1481415.91 4461169.78	VI-NEI_4 1481237.75 4461217.32	VI-NEI_5 1481340.99 4461698.06
CI-NEI_1 1481511.70 4461192.60	CI-NEI_2 1481408.25 4461223.57	CI-NEI_3 1481296.63 4461253.36		
CI-NEI_1 R 30.000 Ac 115 Tm 46.94 Sv 60.13 Pv 13.84 Co 50.56	CI-NEI_2 R 50.000 Ac 46 Tm 21.27 Sv 40.21 Pv 3.99 Co 39.14	CI-NEI_3 R 50.000 Ac 87 Tm 47.60 Sv 76.08 Pv 13.78 Co 68.95		

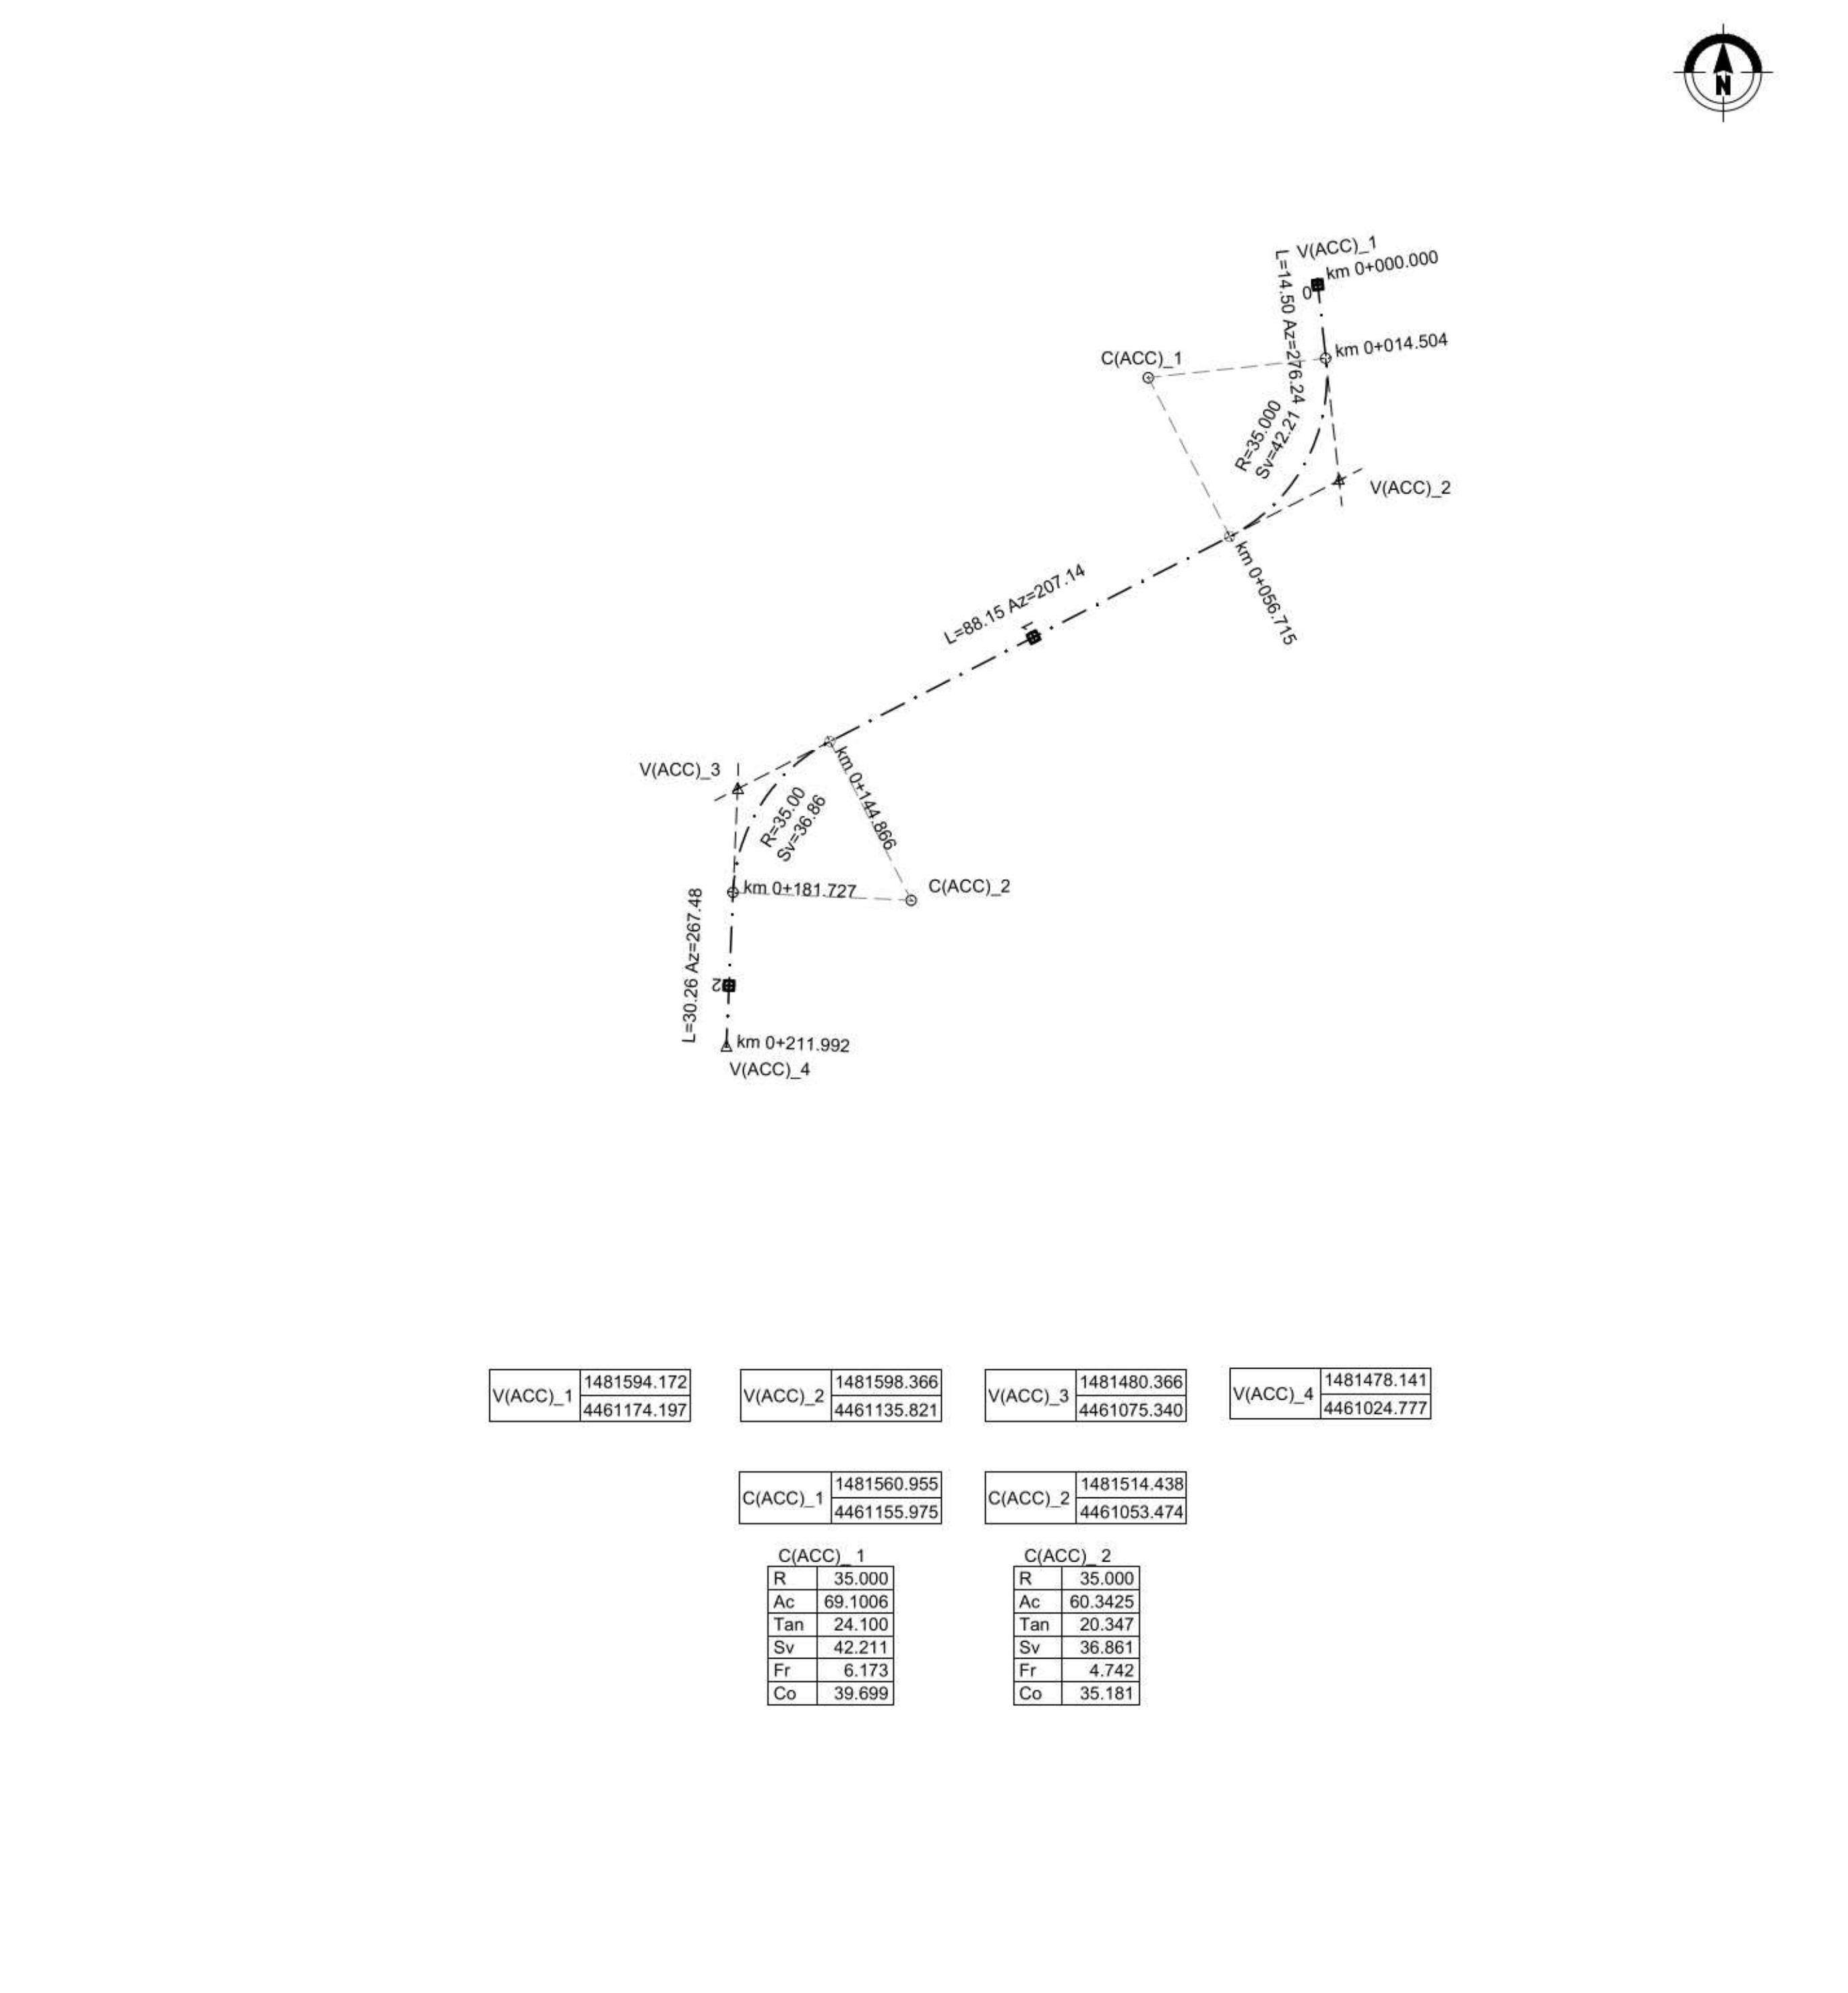

VI-ACC_1 1481594.172 4461174.197	VI-ACC_2 1481598.366 4461135.821	VI-ACC_3 1481480.366 4461075.340	VI-ACC_4 1481478.141 4461024.777
CI-ACC_1 1481560.955 4461155.975	CI-ACC_2 1481514.438 4461053.474		
CI-ACC_1 R 35.000 Ac 69.1006 Tm 24.100 Sv 42.211 Pv 6.173 Co 39.699	CI-ACC_2 R 35.000 Ac 60.3425 Tm 20.347 Sv 36.861 Pv 4.742 Co 35.181		

anas GRUPPO FS ITALIANI Direzione Progettazione e Realizzazione Lavori

S.S. 131 di "Carlo Felice"
Adeguamento e messa in sicurezza della S.S.131
Risoluzione dei nodi critici - 2° stralcio dal km 108+300 al km 158+000
Lotto di completamento

PROGETTO ESECUTIVO CA284

R.T.I. di PROGETTAZIONE: Mandataria **PROITER** Via G.R. Samaritani n°2, 20123 - Milano, Tel. 02 6939111, email: mail@proiter.it. Mandante **AS** Via Artemide n°13, 92100 Agrigento, Tel. 0923 471007, email: dell@ingegneripec.it.

PROGETTISTI: Ing. Riccardo Formichi - Pro. Ter. art. (Integratore prestazioni specialistiche) Ordine Ing. di Milano n. 18045. Ing. Riccardo Formichi - Pro. Ter. art. (Integratore prestazioni specialistiche) Ordine Ing. di Milano n. 18045. Ing. Massimo Mazzonara - Pro. Ter. art. (Integratore prestazioni specialistiche) Ordine Ing. di Milano n. 15813.

IL GEOLOGO: Dott. Giulio Mazzonara - Pro. Ter. art. (Integratore prestazioni specialistiche) Ordine Ing. di Milano n. 15813.

COORDINATORE PER LA SICUREZZA IN FASE DI PROGETTAZIONE: Ing. Diego Cicchero - Pro. Ter. art. (Integratore prestazioni specialistiche) Ordine Ing. di Milano n. 15813.

VISTO IL RESP. DEL PROCEDIMENTO: Ing. Francesco Martino Tedde.

PRODOTTOLO DATA

PROGETTO STRADALE
NUOVO SVINCOLO MULARGIA-MACOMER al km 148+500
Planimetria di tracciamento - Tav. 3 di 3

CODICE PROGETTO	NOME FILE	REVISIONE	SCALA:
LOPLSQE1901	V02P500TRAP103A.pdf	A	1:1000
D			
C			
B			
A	VERIFICA DI ATTUAZIONE LOTTO DI COMPLETAMENTO	Febbraio 2023	Parona Caponi Formichi
REV.	DESCRIZIONE	DATA	REDATTO VERIFICATO APPROVATO