

SCHEMA DELLA DIVISIONE DELLE SUPERFICI DA BONIFICARE IN PROFONDITA' TRAMITE PERFORAZIONI DAL CAPITOLATO SPECIALE B.C.M. VIGENTE

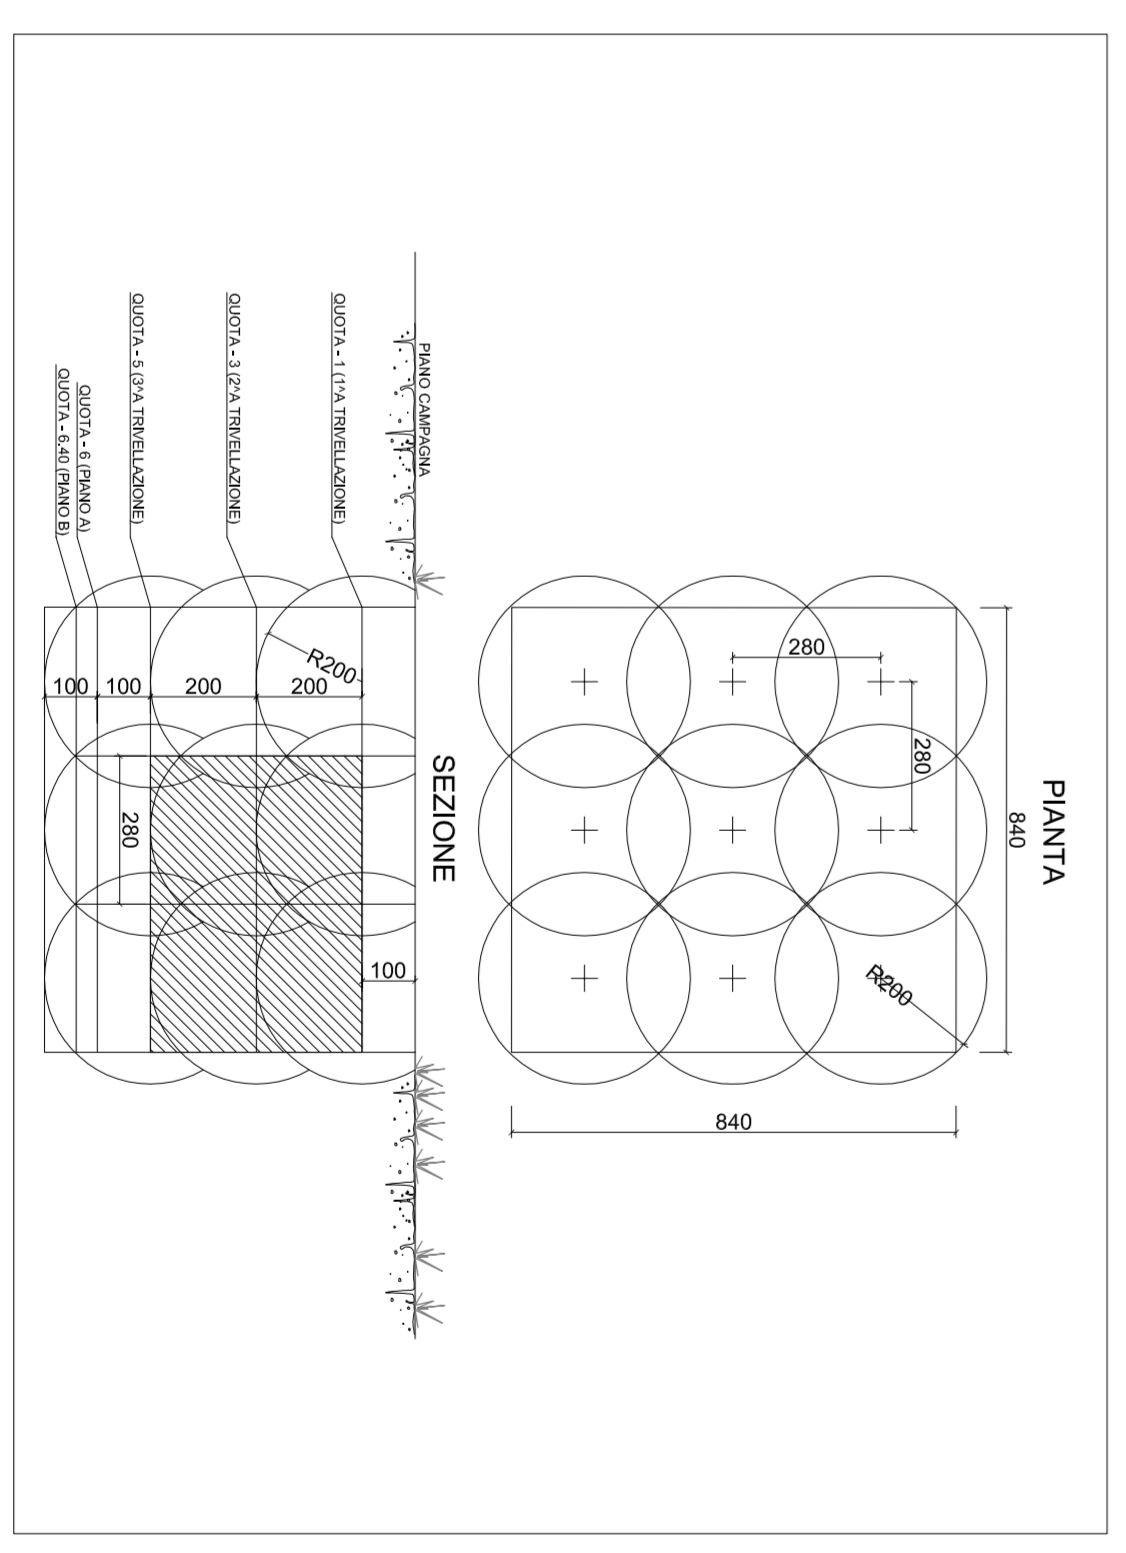


TABELLA SUPERFICI DA BONIFICARE

	BONIFICA SUPERFICIALE*	MQ 16.560,00
	BONIFICA FINO A mt. 3	MQ 16.560,00
	BONIFICA FINO A mt. 5	MQ 0,00
	BONIFICA FINO A mt. 7	MQ 0,00

* LA BONIFICA SUPERFICIALE E' DA INTENDERSI DA ESEGUIRE SU TUTTE LE AREE

GENERAL CONTRACTOR:


INFRASTRUTTURE FERROVIARIE STRATEGICHE DEFINITE DALLA LEGGE OBBIETTIVO N.443/01
TRATTA AV./A.C. TERZO VALICO DEI GIOVI
PROGETTO ESECUTIVO

Strada di collegamento Cantiere Libiana COP3 e Cantiere Molise COP4
Pavimento per interventi di bonifica degli ordigni bellici
N.029

GENERAL CONTRACTOR: ITALFER S.p.A.



SCALE: 1:1000