

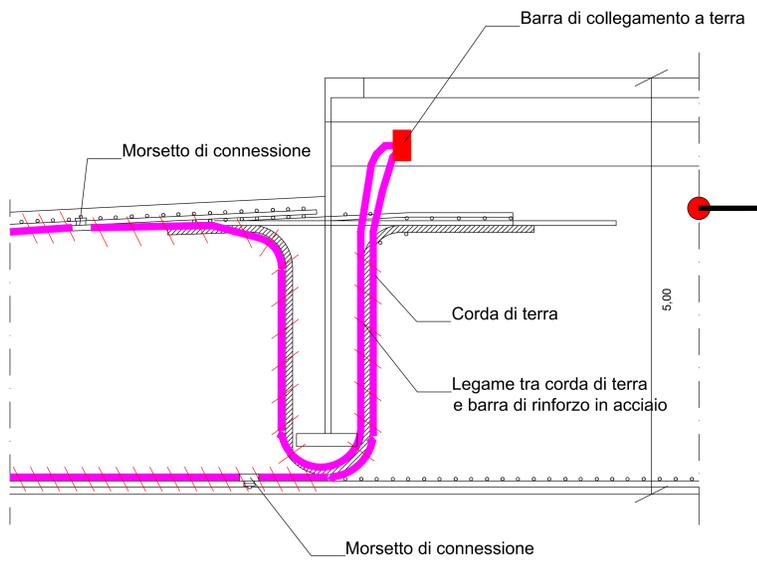


Dettaglio 1_Scala 1:30

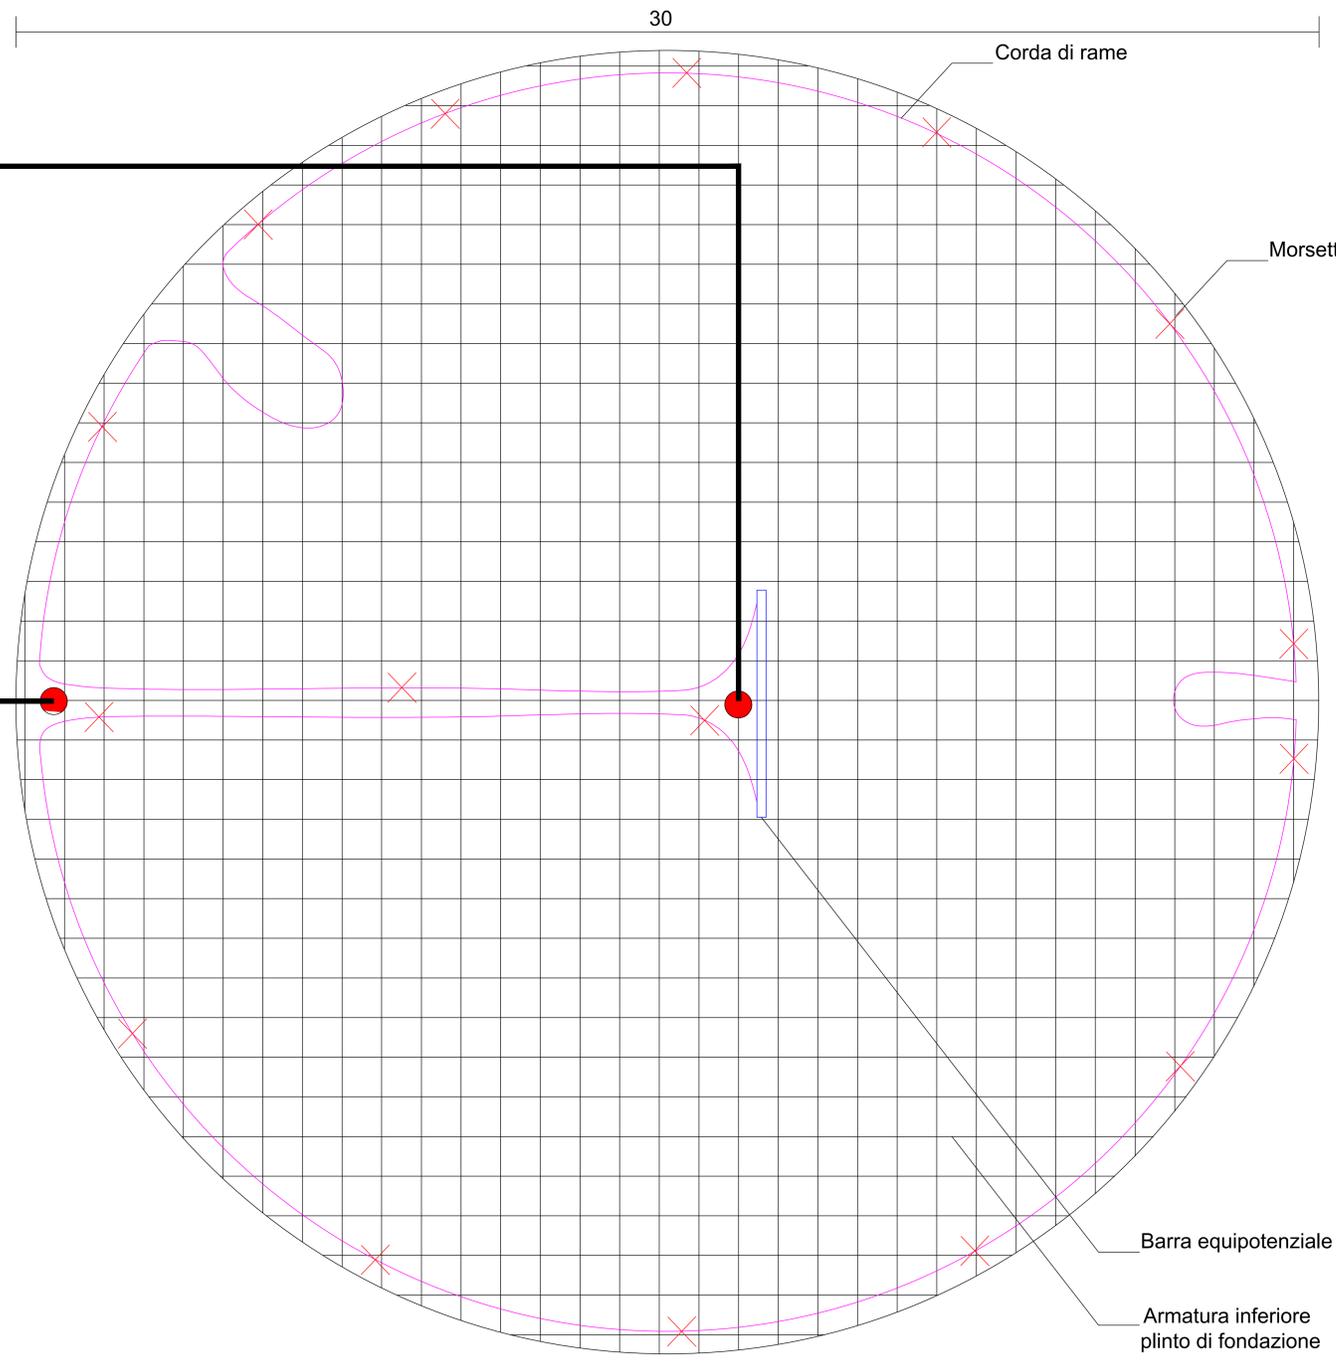

Dettaglio 2_Scala 1:10

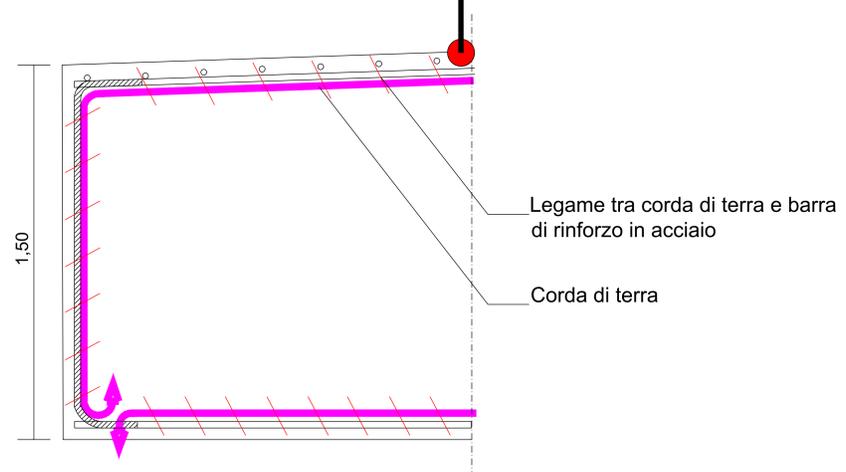

REGIONE SICILIA
 Comuni di Valledolmo (PA) e Sclafani Bagni (PA)
PROGETTO DEFINITIVO

PROGETTO DEFINITIVO PER LA REALIZZAZIONE DI UN IMPIANTO EOLICO DELLA POTENZA DI 36 MW sito nei comuni di Valledolmo (PA) e Sclafani Bagni (PA) e delle relative opere di connessione da realizzarsi nei comuni di Caltavuturo, Polizzi Generosa, Castellana Sicula e Villalba

TITOLO
 Schema di messa a terra aerogeneratori

<p>PROGETTAZIONE</p> <p>SR International S.r.l. C.so Vittorio Emanuele II, 282-284 - 00186 Roma Tel. 06 8079550 - Fax 06 80693106 C.F. e P.IVA 13457211004</p>	<p>PROPONENTE</p> <p>Sorigenia Zefiro Srl Codice Fiscale e Partita Iva: 12497930961 Indirizzo P.E.C.: sorigenia.zefiro@regimail.it Sede Sociale: Via Alessandro Magno, 4, 20148 Milano</p>
---	---

Revisione	Data	Elaborato	Verificato	Approvato	Descrizione
26/08/2022		TB	Imperato	Sorigenia Renewable	

N° DOCUMENTO	VLL-SRG-IE.12	SCALA	--	FORMATO	A0
--------------	---------------	-------	----	---------	----

Scala 1:50