


354.00	100																			
DENOMINAZIONE	00	01	02	03	04	05	06	07	08	09	10	11	12	13	14	15	16	17	18	19
DISTANZE PROGRESSIVE	00	10.00	20.00	30.00	40.00	50.00	60.00	70.00	80.00	90.00	100.00	110.00	120.00	130.00	140.00	150.00	160.00	170.00	180.00	190.00
DISTANZE PARZIALI		10.00	10.00	10.00	10.00	10.00	10.00	10.00	10.00	10.00	10.00	10.00	10.00	10.00	10.00	10.00	10.00	10.00	10.00	10.00
QUOTE	354.00	364.00	374.00	384.00	394.00	404.00	414.00	424.00	434.00	444.00	454.00	464.00	474.00	484.00	494.00	504.00	514.00	524.00	534.00	544.00

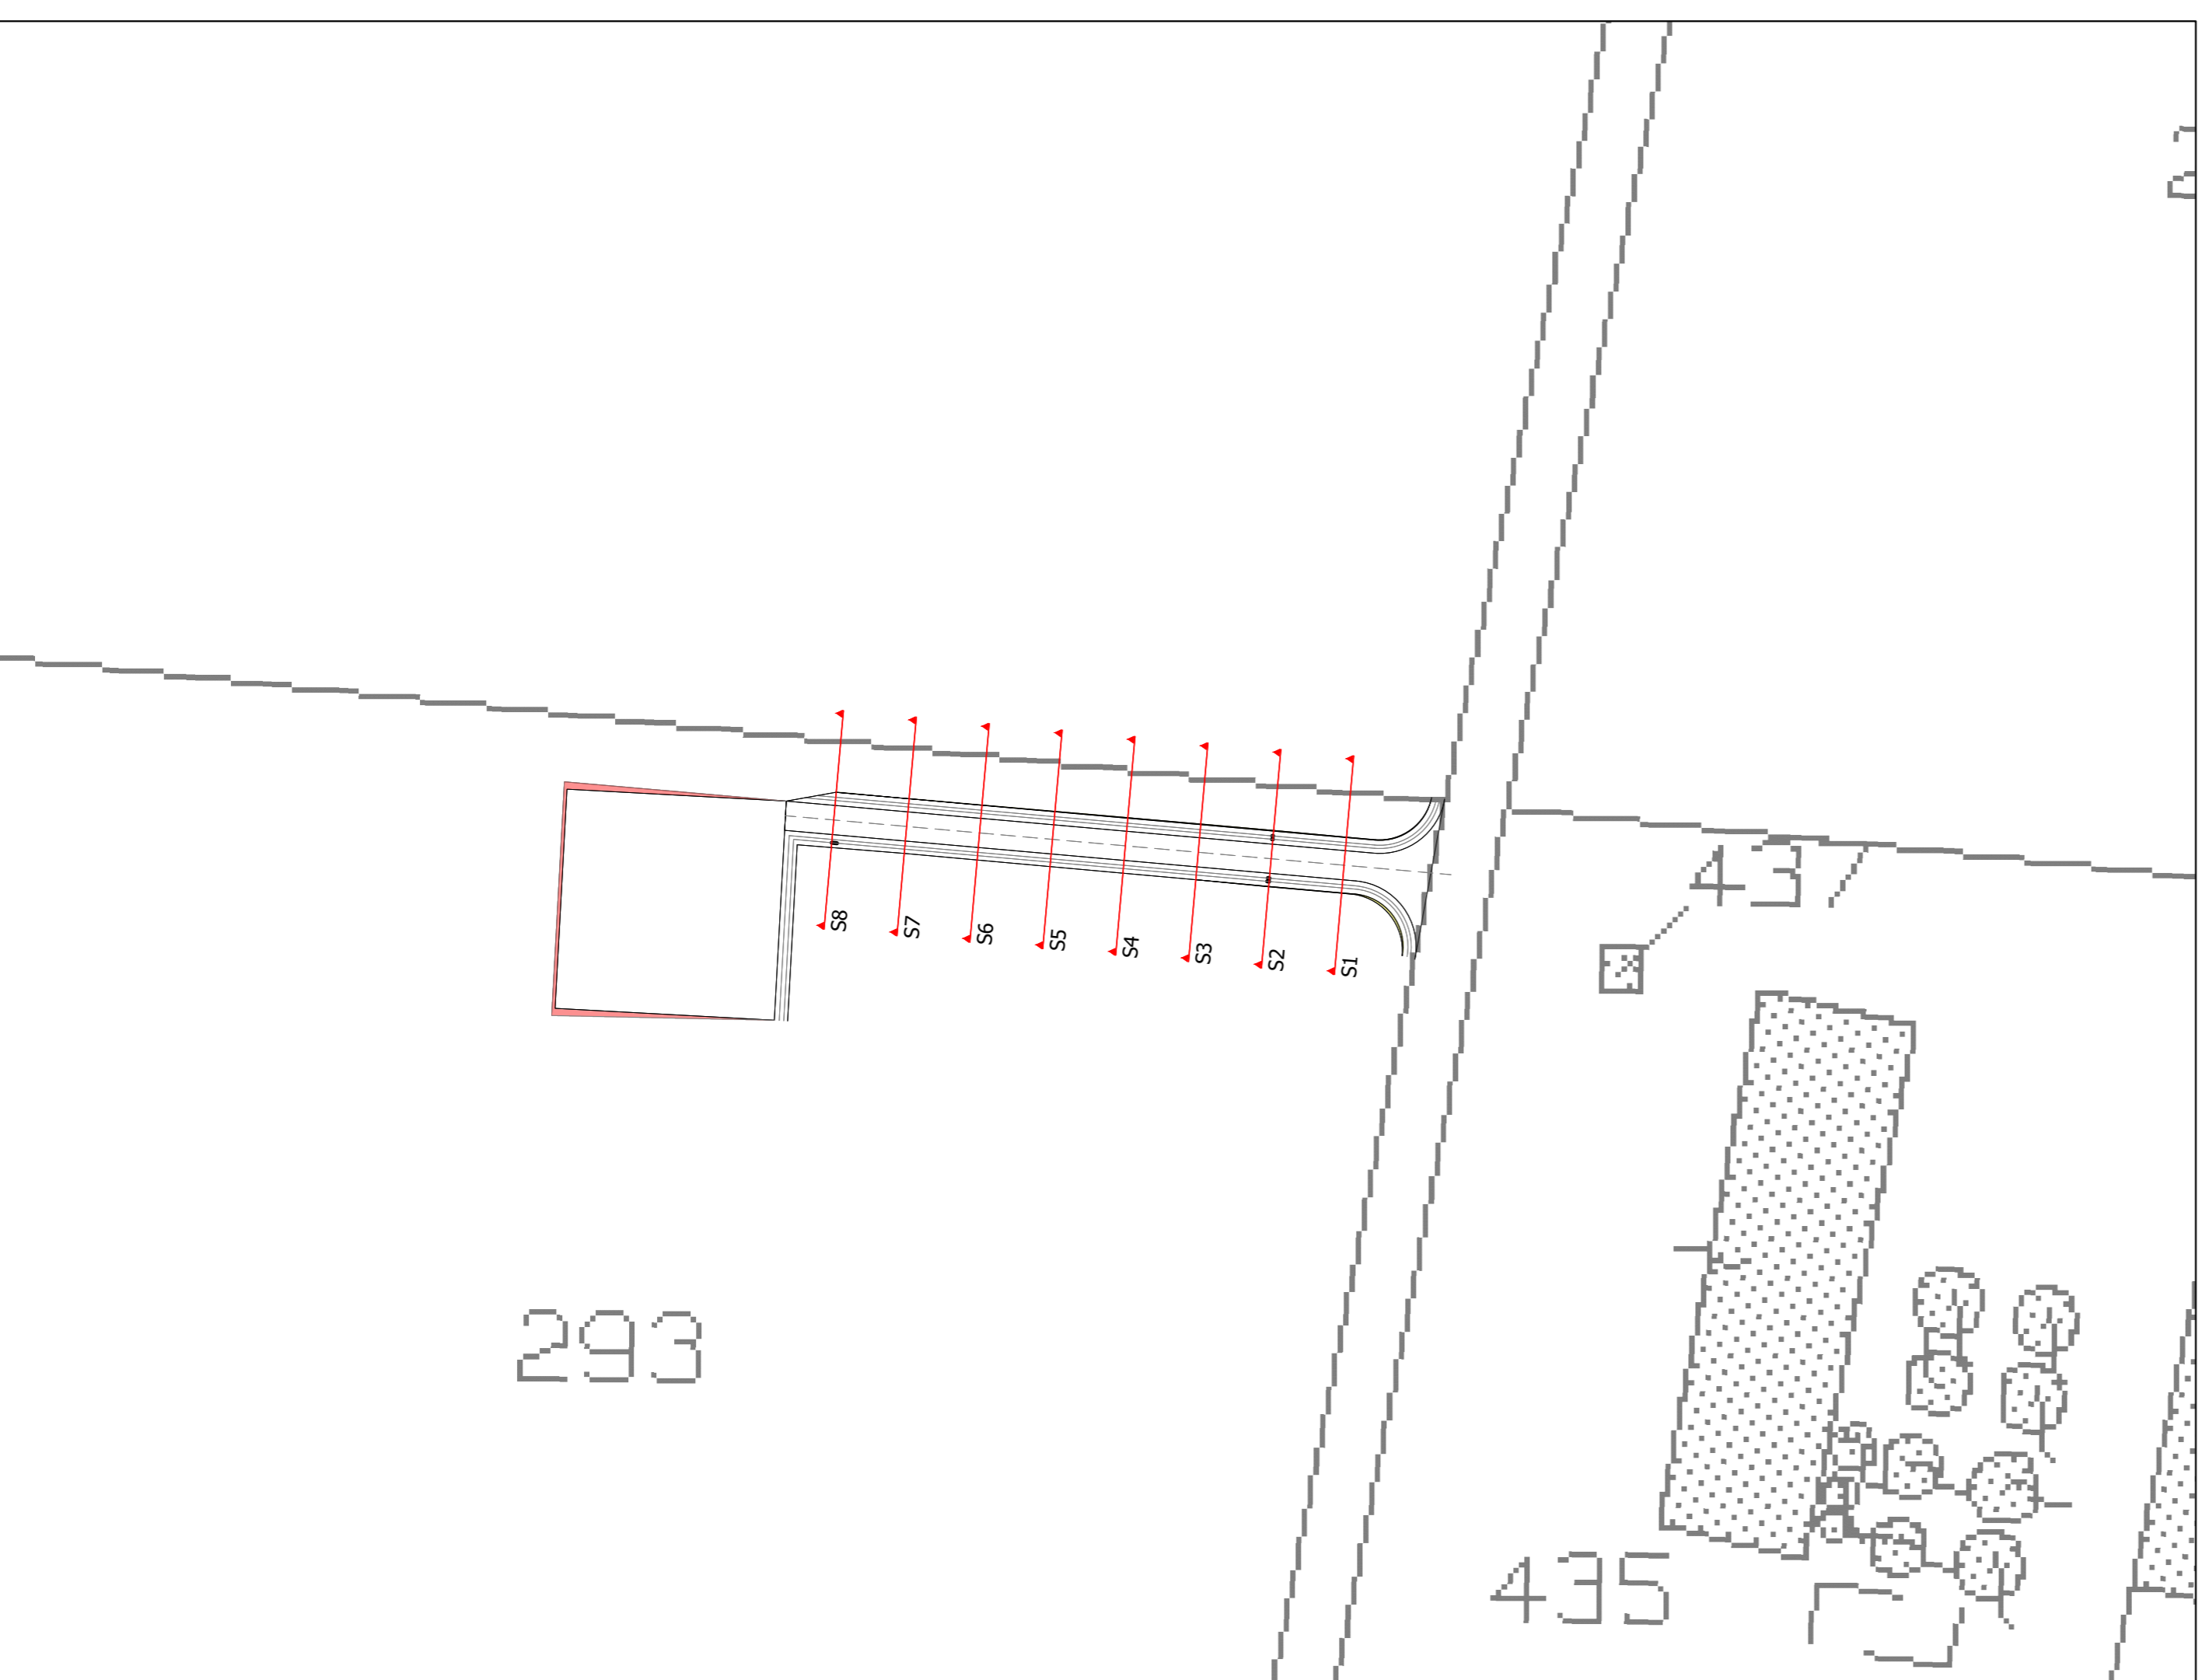

# REGIONE SICILIA

## Comuni di Valledolmo (PA) e Sclafani Bagni (PA)

### PROGETTO DEFINITIVO

PROGETTO DEFINITIVO PER LA REALIZZAZIONE DI UN IMPIANTO EOLICO DELLA POTENZA DI 36 MW sito nei comuni di Valledolmo (PA) e Sclafani Bagni (PA) e delle relative opere di connessione da realizzarsi nei comuni di Caltavuturo, Polizzi Generosa, Castellana Sicula e Villalba

TITOLO  
Planimetria e profilo strada di progetto con indicazione delle sezioni trasversali - Strada SU

PROGETTAZIONE	PROPONENTE	SUPPORTO TECNICO
 <b>STUDIO RINNOVABILI</b> <small>SR International S.r.l. C.so Vittorio Emanuele II, 282-284 - 00186 Roma Tel. 06 8079555 - Fax 06 80693106 C.F e P.IVA 13457211004</small>	 <b>sorgenia</b> <b>Z E F I R O</b> <small>Sorgenia Zefiro S.r.l. Codice Fiscale e Partita Iva: 12497930961 Indirizzo PEC: sorgenia.zefiro@legalmail.it Sede legale: Via Alessandro Algardi 4, 20148 Milano (MI)</small>	 <b>ACCA POWER</b> <b>STUDIO TECNICO</b> <b>ING. MAFFIA LEONARDO</b> <small>ACCA POWER Srl C.so Benedetto Cairoli 25 - 71121 Foggia Ing. Leonardo Maffia Via Molletta 15 - 71121 Foggia Tel. 3315284623</small>
 <small>Ing. LUIGI IMPERATO ORDINE INGEGNERI ROMA N° 21127</small>		 <small>ING. MAFFIA LEONARDO N° 937</small>

Revisione	Data	Elaborato	Verificato	Approvato	Descrizione
00	02/11/2022	Maffia	Imperato	Sorgenia Zefiro	---