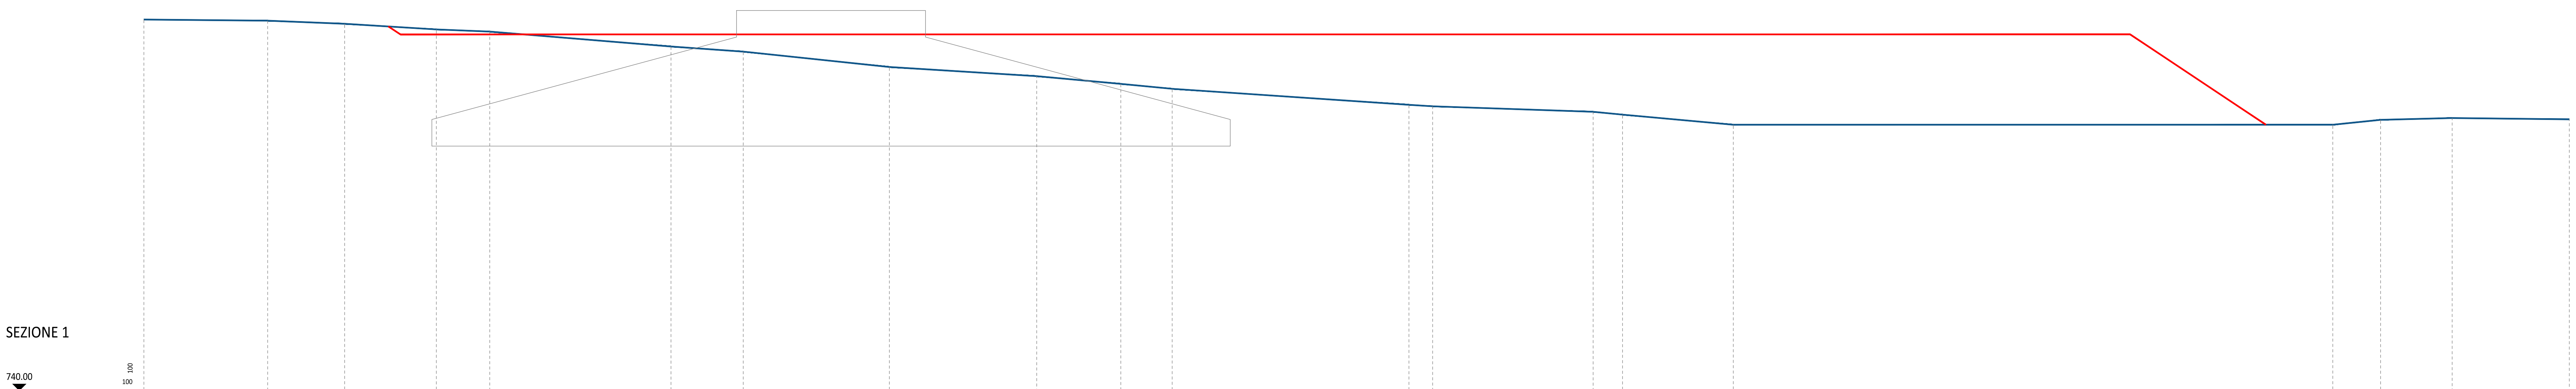

DISTANZE PROGRESSIVE	0.00	4.65	7.54	10.99	13.00	19.81	22.52	28.01	33.55	36.71	38.64	47.53	48.42	54.46	55.56	59.72	82.25	84.04	86.73	91.13
DISTANZE PARZIALI		4.65	2.89	3.45	2.01	6.81	2.71	5.49	5.53	3.16	1.93	8.90	0.89	6.03	1.10	4.16	22.53	1.80	2.69	4.40
QUOTE	753.96	753.91	753.80	753.58	753.50	752.94	752.75	752.17	751.83	751.54	751.35	750.75	750.69	750.49	750.38	750.00	750.00	750.18	750.25	750.20

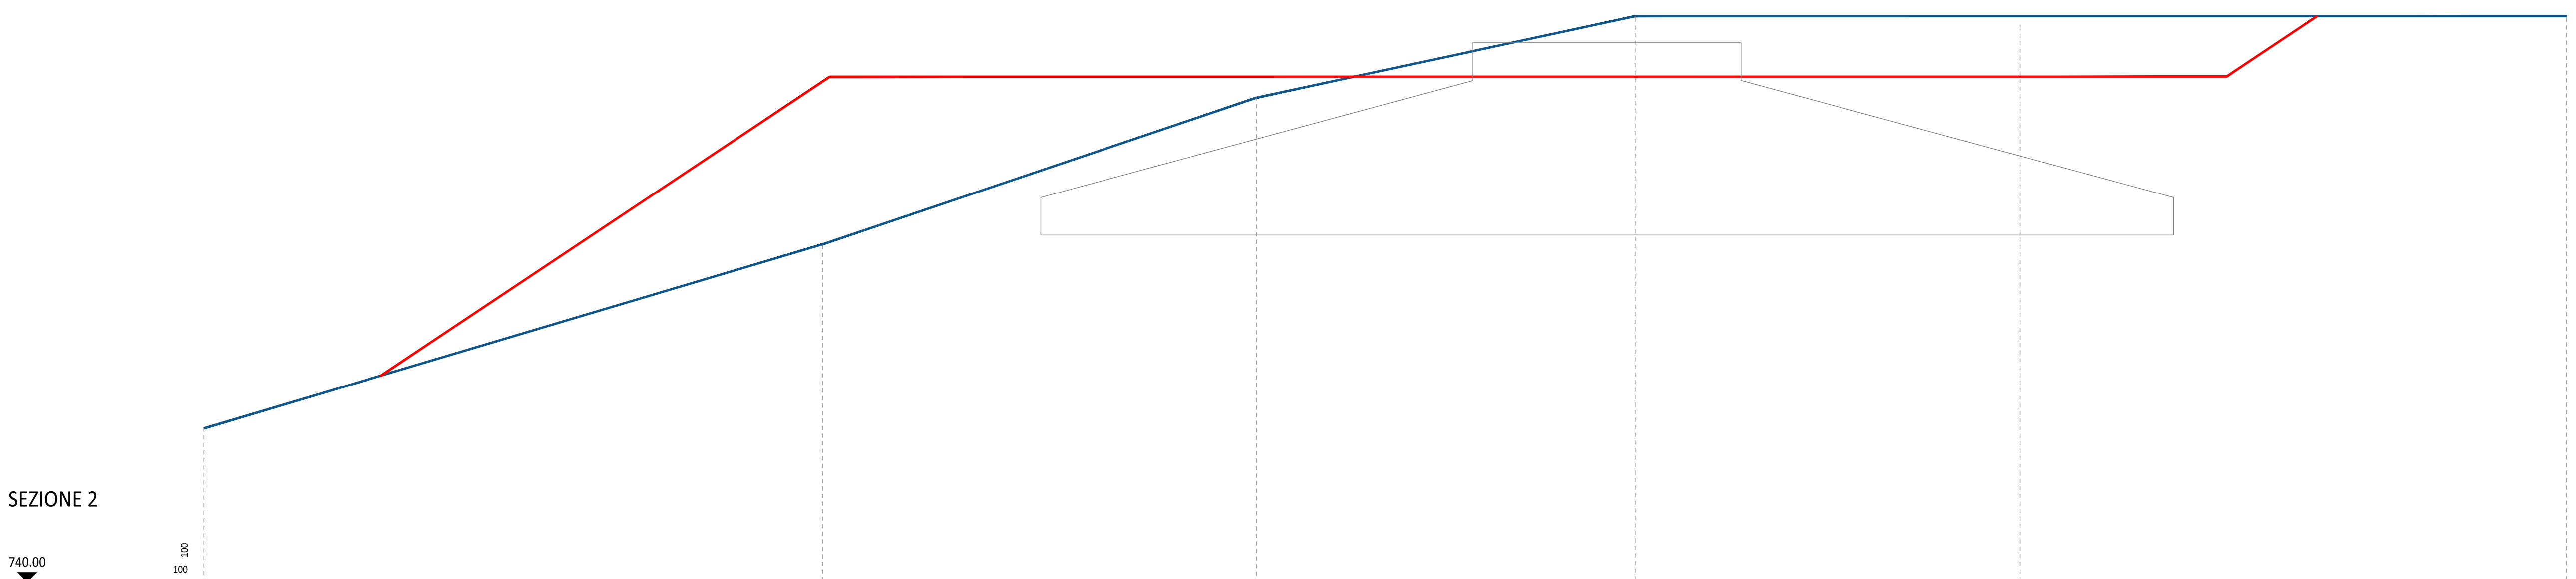

DISTANZE PROGRESSIVE	0.00	16.39	27.88	37.92	62.59
DISTANZE PARZIALI		16.39	11.49	10.04	24.67
QUOTE	744.07	748.95	752.84	755.00	755.00

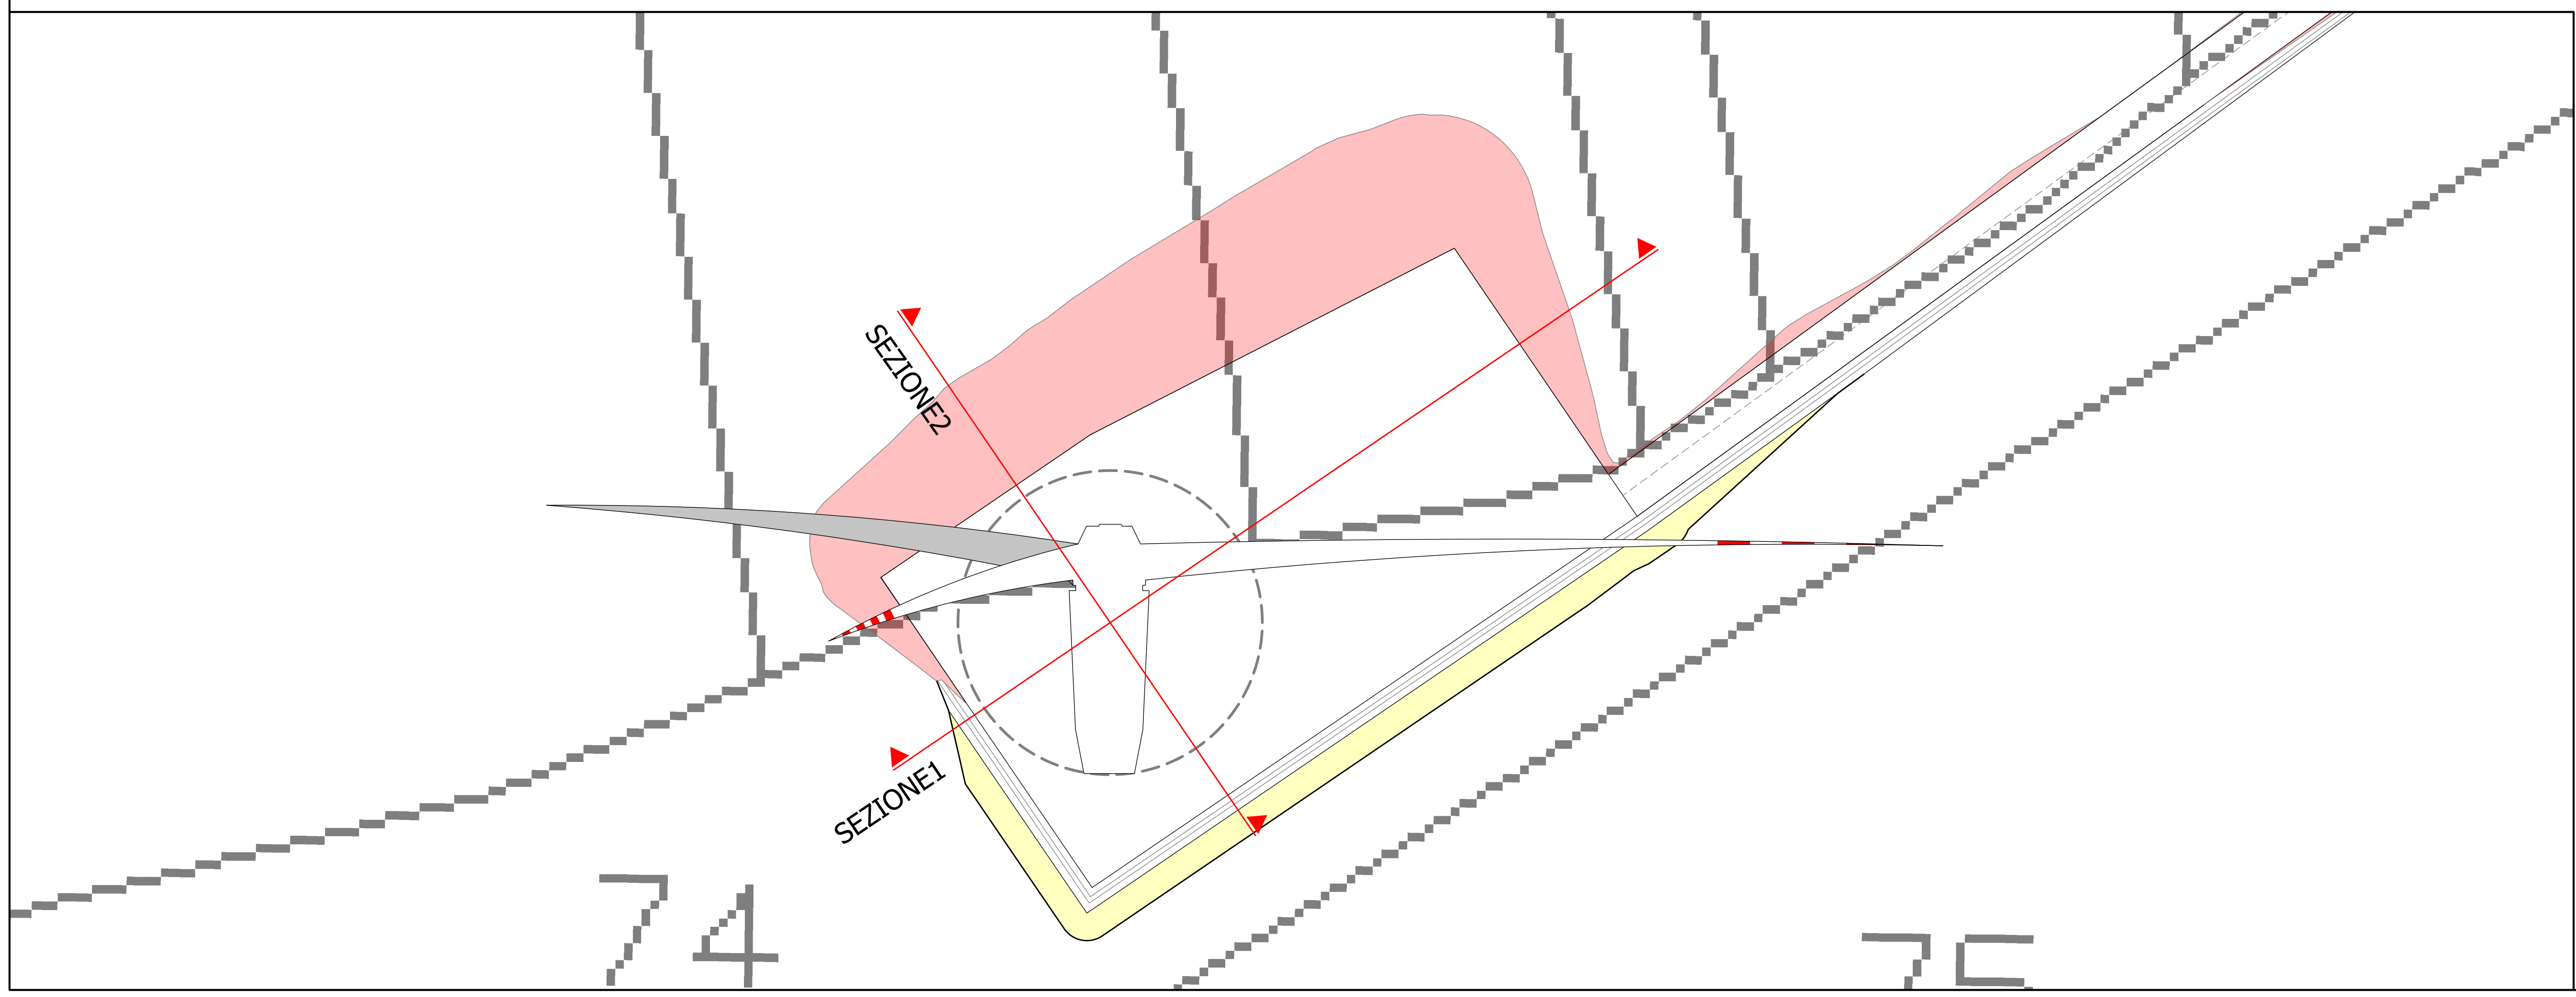

REGIONE SICILIA

Comuni di Valledolmo (PA) e Sclafani Bagni (PA)

PROGETTO DEFINITIVO

PROGETTO DEFINITIVO PER LA REALIZZAZIONE DI UN IMPIANTO EOLICO DELLA POTENZA DI 36 MW sito nei comuni di Valledolmo (PA) e Sclafani Bagni (PA) e delle relative opere di connessione da realizzarsi nei comuni di Caltavuturo, Polizzi Generosa, Castellana Sicula e Villalba

TITOLO

Sezioni longitudinali e trasversali delle piazzole di progetto - Piazzola T04

PROGETTAZIONE

STUDIO RINNOVABILI

SR International S.r.l.
C.so Vittorio Emanuele II, 282-284 - 00186 Roma
Tel. 06 8079555 - Fax 06 80693106
C.F e P.IVA 13457211004

IMPERATO LUIGI
Ordine degli Ingegneri della Provincia di Roma
Ingegnere
04.11.2022 18:09:35 GMT+01:00

Dott. Ing. LUIGI IMPERATO
ORDINE INGEGNERI ROMA N. 21127

PROPONENTE

sorgenia ZEFIRO

Sorgenia Zefiro S.r.l.
Codice Fiscale e Partita Iva: 12497930961
Indirizzo PEC: sorgenia.zefiro@legalmail.it
Sede legale: Via Alessandro Algardi 4, 20148 Milano (MI)

SUPPORTO TECNICO

ACCA POWER

STUDIO TECNICO ING. MAFFIA LEONARDO

ACCA POWER Srl
C.so Benedetto Cairoli 25 - 71121 Foggia

Ing. Leonardo Maffia
Via Molfetta 15 - 71121 Foggia
Tel. 3315284623

DOTT. ING. LEONARDO MAFFIA N° 937

00	02/11/2022	Maffia	Imperato	Sorgenia Zefiro	---
Revisione	Data	Elaborato	Verificato	Approvato	Descrizione

N° DOCUMENTO	SCALA	FORMATO
SRG-VLL-OC.11	1:200	A2