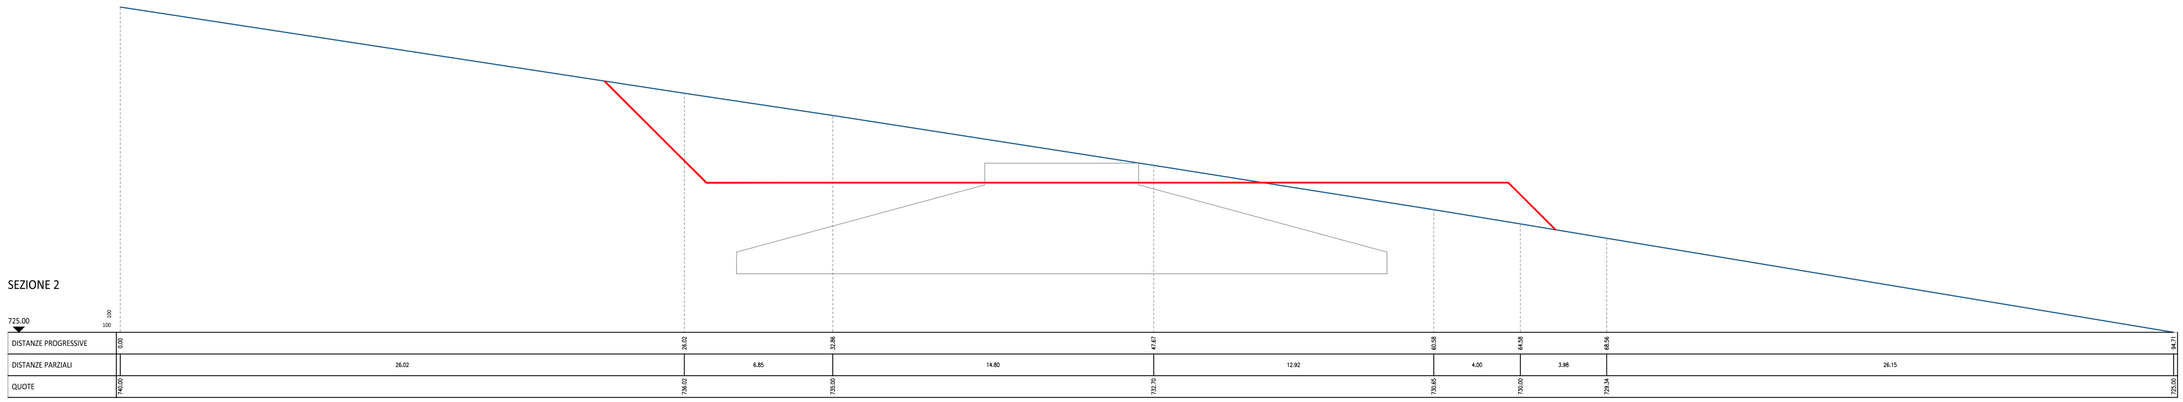

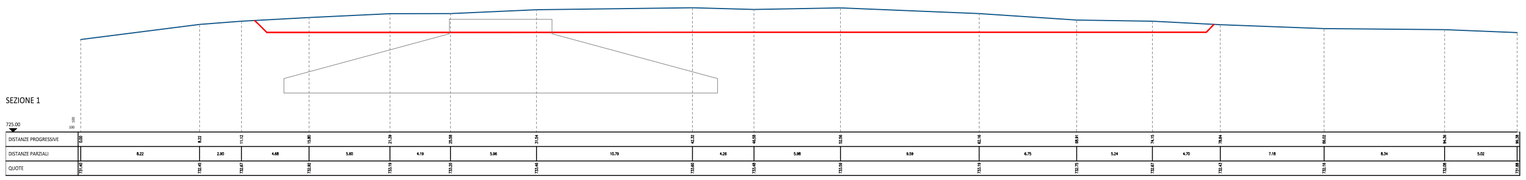

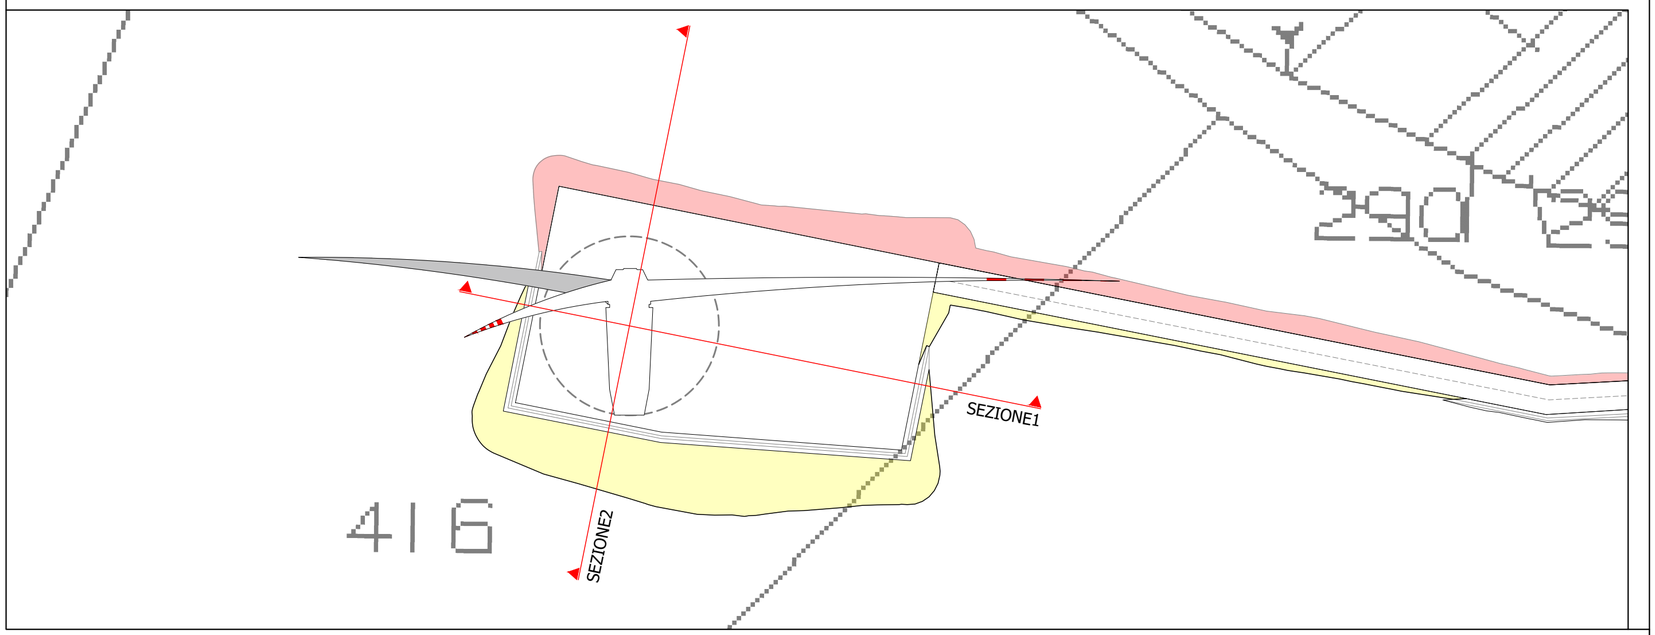

REGIONE SICILIA

Comuni di Valledolmo (PA) e Sclafani Bagni (PA)

PROGETTO DEFINITIVO

PROGETTO DEFINITIVO PER LA REALIZZAZIONE DI UN IMPIANTO EOLICO DELLA POTENZA DI 36 MW sito nei comuni di Valledolmo (PA) e Sclafani Bagni (PA) e delle relative opere di connessione da realizzarsi nei comuni di Caltavuturo, Polizzi Generosa, Castellana Sicula e Villalba

TITOLO

Sezioni longitudinali e trasversali delle piazzole di progetto - Piazzola T05

PROGETTAZIONE

STUDIO RINNOVABILI

SR International S.r.l.
C.so Vittorio Emanuele II, 282-284 - 00186 Roma
Tel. 06 8079555 - Fax 06 80693106
C.F e P.IVA 13457211004

IMPERATO LUIGI
Ordine degli Ingegneri della Provincia di Roma
Ingegnere
04.11.2022 18:10:43 GMT+01:00

Dott. Ing. LUIGI IMPERATO
ORDINE INGEGNERI ROMA N. 21127

PROPONENTE

sorgenia ZEFIRO

Sorgenia Zefiro S.r.l.
Codice Fiscale e Partita Iva: 12497930961
Indirizzo PEC: sorgenia.zefiro@legalmail.it
Sede legale: Via Alessandro Algardi 4, 20148 Milano (MI)

SUPPORTO TECNICO

ACCA POWER

STUDIO TECNICO ING. MAFFIA LEONARDO

ACCA POWER Srl
C.so Benedetto Cairoli 25 - 71121 Foggia

Ing. Leonardo Maffia
Via Molfetta 15 - 71121 Foggia
Tel. 3315284623

DOTT. ING. LEONARDO MAFFIA N° 937

Revisione	Data	Elaborato	Verificato	Approvato	Descrizione
00	02/11/2022	Maffia	Imperato	Sorgenia Zefiro	---

N° DOCUMENTO	SCALA	FORMATO
SRG-VLL-OC.12	1:200/300	A2