

REGIONE SICILIA

Comuni di Valledolmo (PA) e Sclafani Bagni (PA)

PROGETTO DEFINITIVO

PROGETTO DEFINITIVO PER LA REALIZZAZIONE DI UN IMPIANTO EOLICO DELLA POTENZA DI 36 MW sito nei comuni di Valledolmo (PA) e Sclafani Bagni (PA) e delle relative opere di connessione da realizzarsi nei comuni di Caltavuturo, Polizzi Generosa, Castellana Sicula e Villalba

TITOLO


Sezioni stradali dei tronchi di viabilità di nuova realizzazione - Strada SU

PROGETTAZIONE	PROPONENTE	SUPPORTO TECNICO
 SR International S.r.l. C.so Vittorio Emanuele II, 282-284 - 00186 Roma Tel. 06 8079555 - Fax 06 80693106 C.F e P.IVA 13457211004 	 Sorgenia Zefiro S.r.l. Codice Fiscale e Partita Iva: 12497930961 Indirizzo PEC: sorgenia.zefiro@legalmail.it Sede legale: Via Alessandro Algardi 4, 20148 Milano (MI)	 STUDIO TECNICO ING. MAFFIA LEONARDO ACCA POWER Srl C.so Benedetto Cairoli 25 - 71121 Foggia Ing. Leonardo Maffia Via Molfetta 15 - 71121 Foggia Tel. 3315284623 


Revisione	Data	Elaborato	Verificato	Approvato	Descrizione
00	02/11/2022	Maffia	Imperato	Sorgenia Zefiro	---

N° DOCUMENTO	SRG-VLL-OC.22	SCALA	1:200	FORMATO	A4
--------------	---------------	-------	-------	---------	----


Strada accesso SU Planimetria

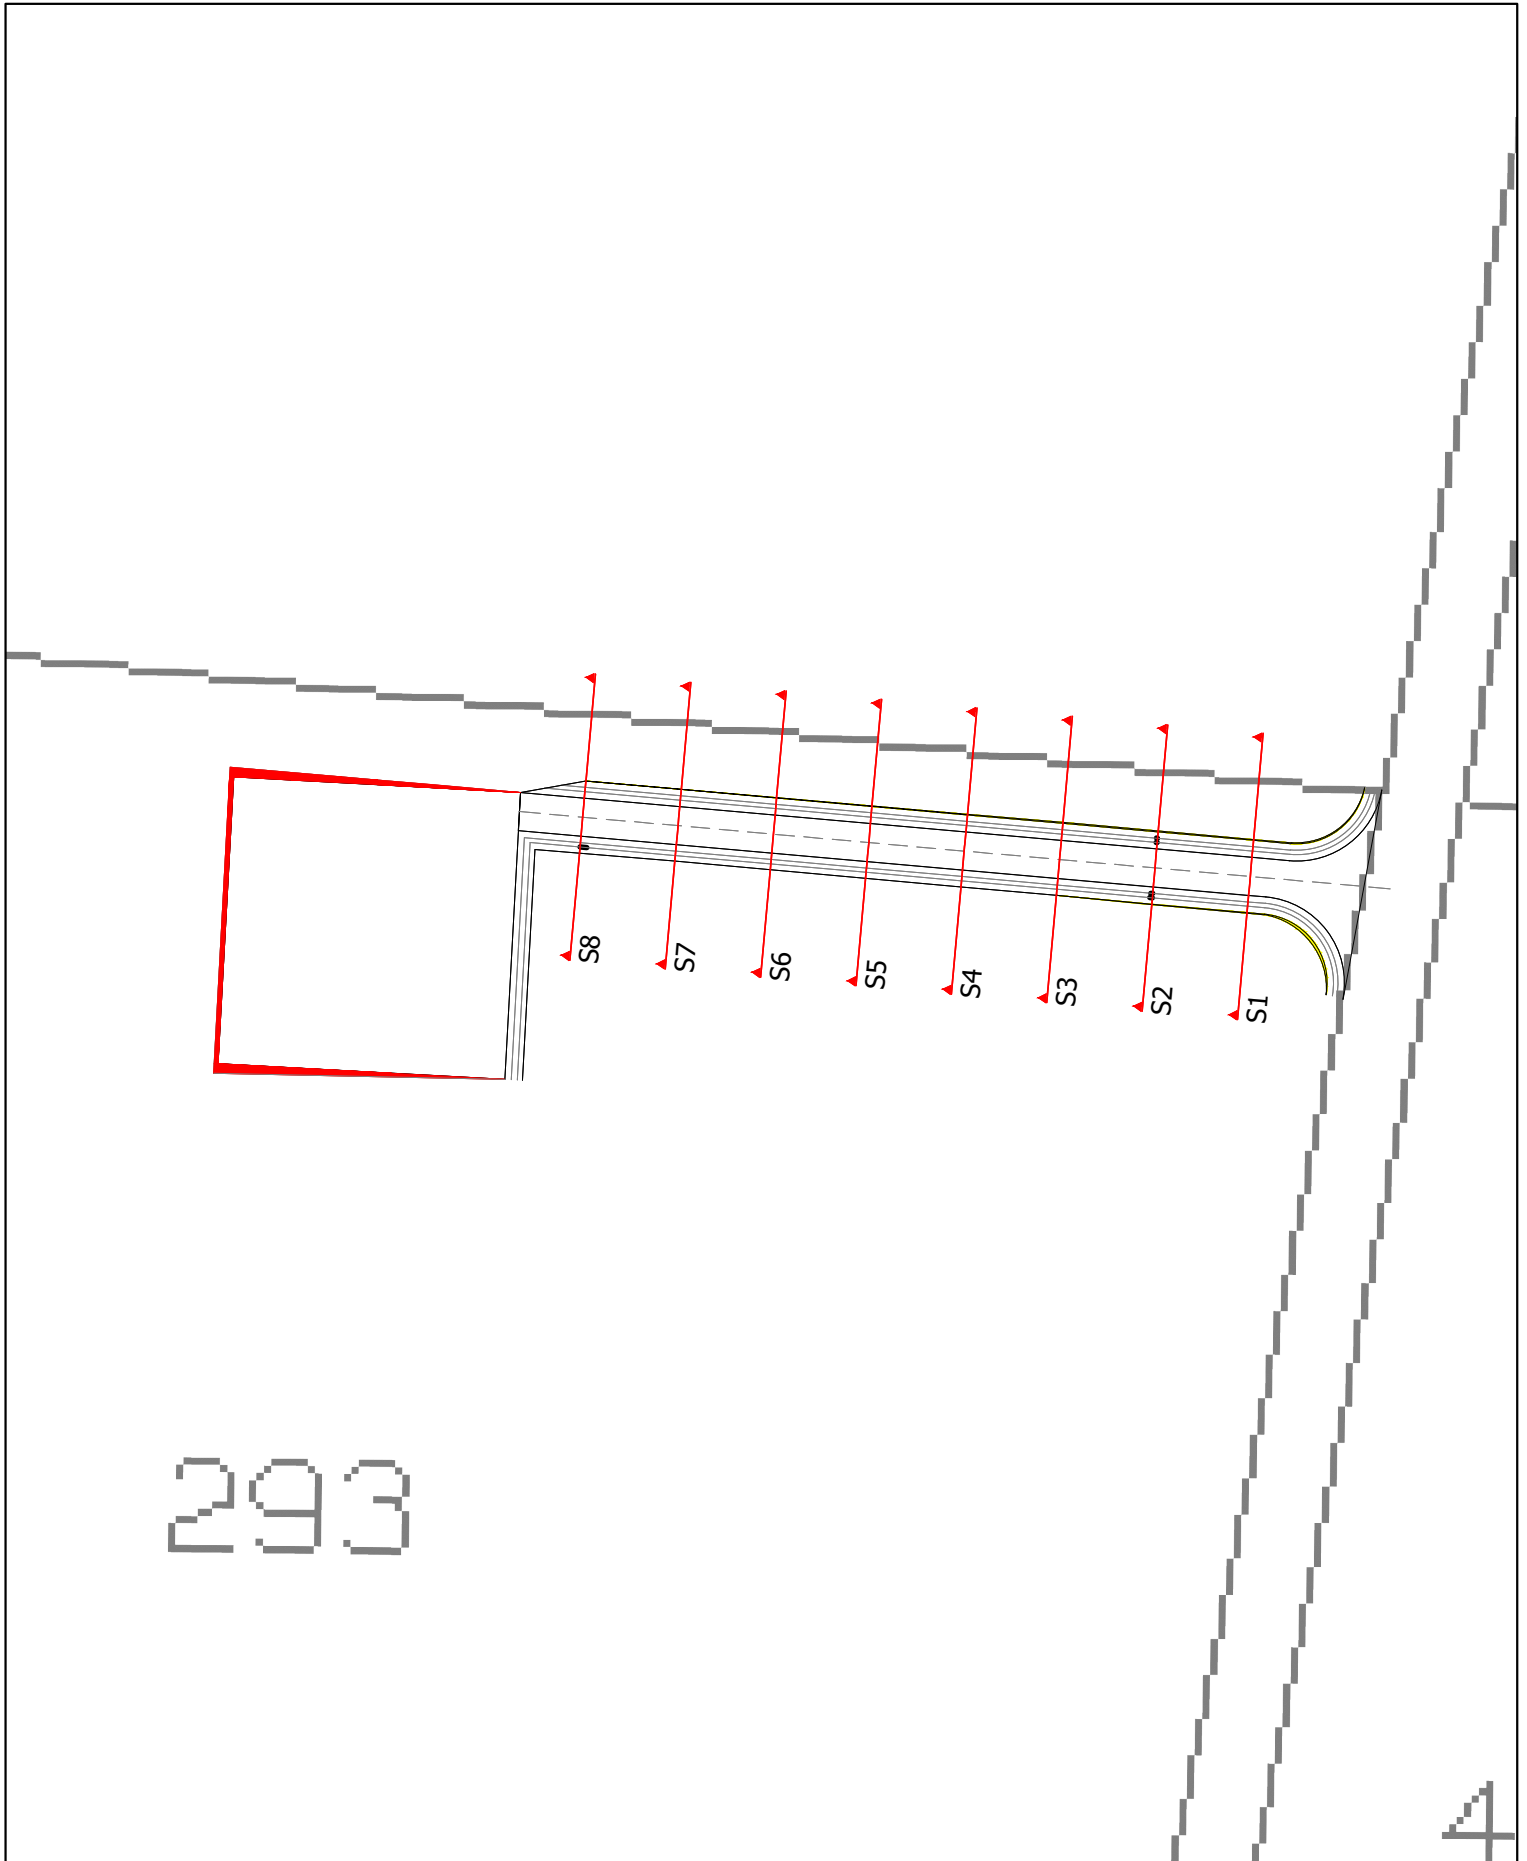


Strada accesso SU S1

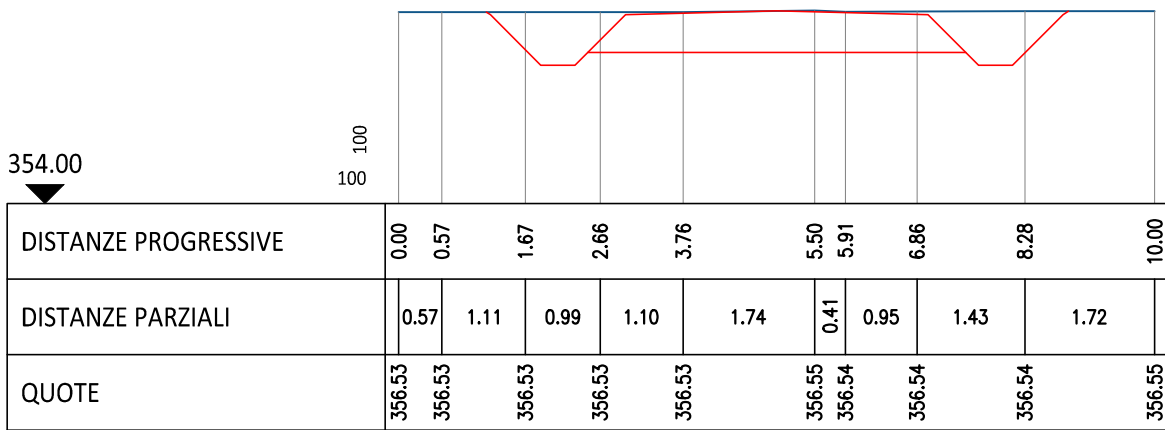


Strada accesso SU S2

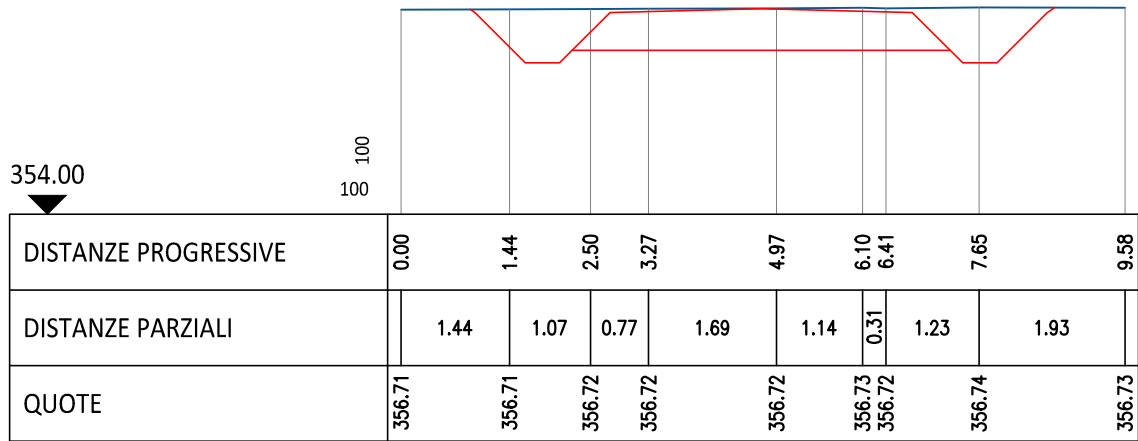

Strada accesso SU S3

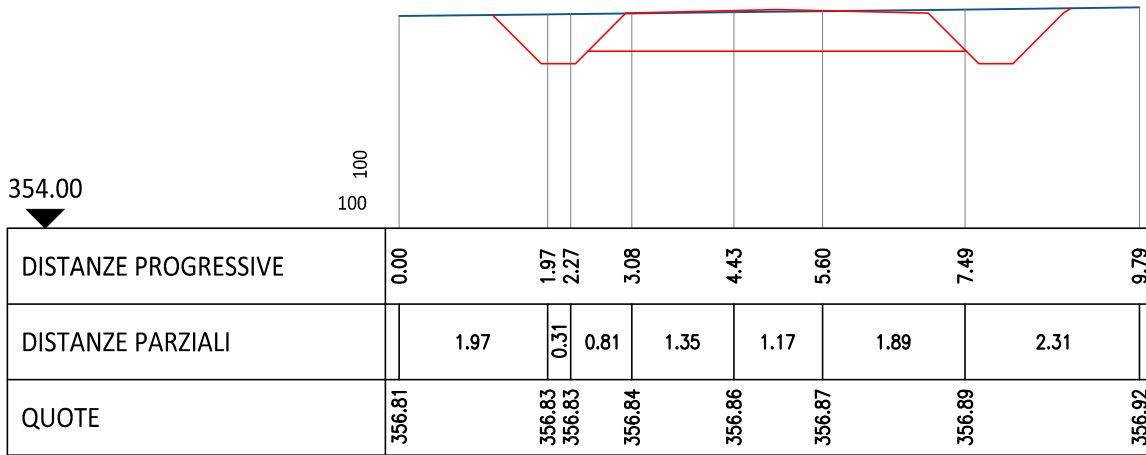


Strada accesso SU S4

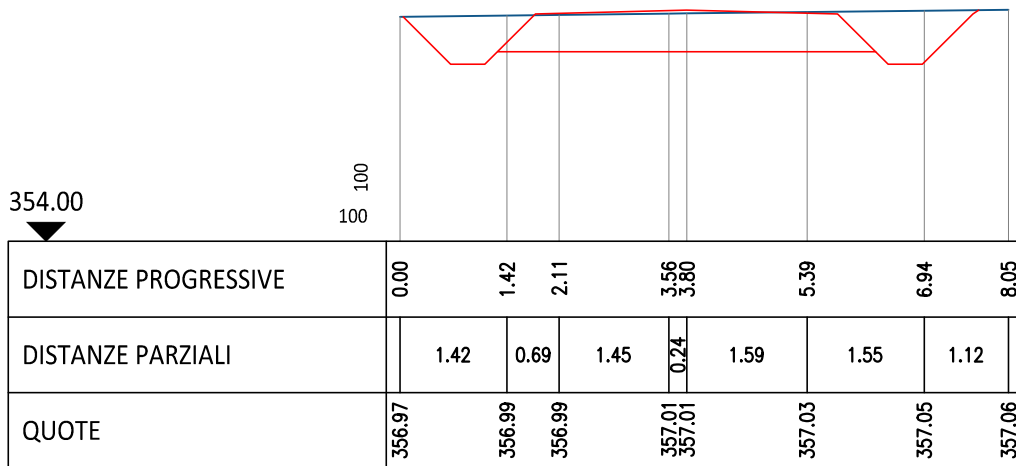


DISTANZE PROGRESSIVE	0.00	1.42	2.11	3.56	3.80	5.39	6.94	8.05
DISTANZE PARZIALI		1.42	0.69	1.45	0.24	1.59	1.55	1.12
QUOTE	356.97	356.99	356.99	357.01	357.01	357.03	357.05	357.06


Strada accesso SU S5

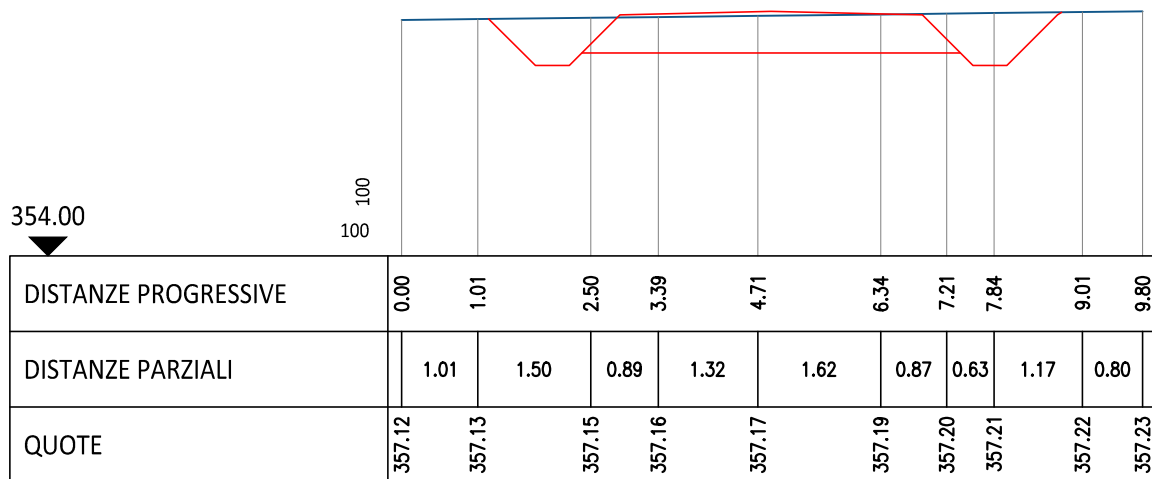

Strada accesso SU S6

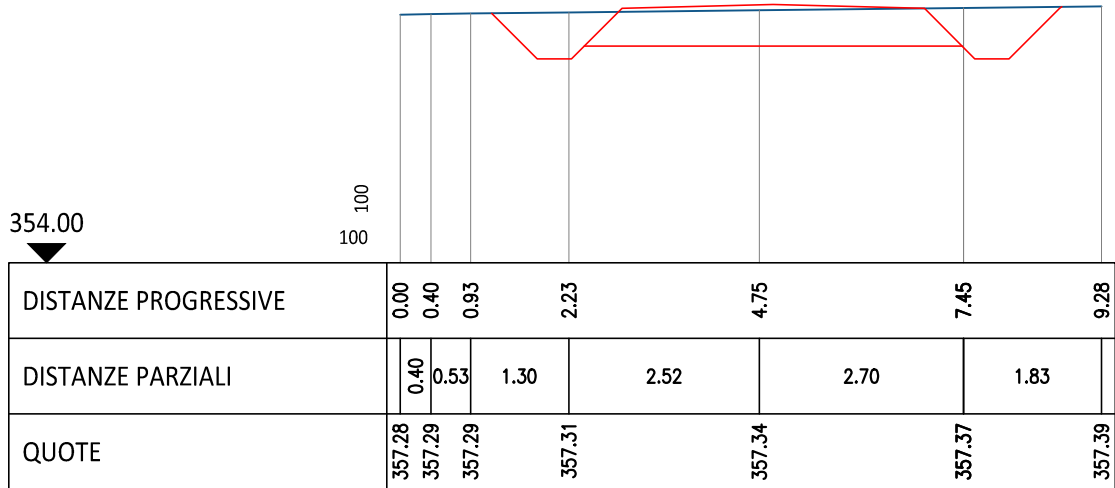

Strada accesso SU S7

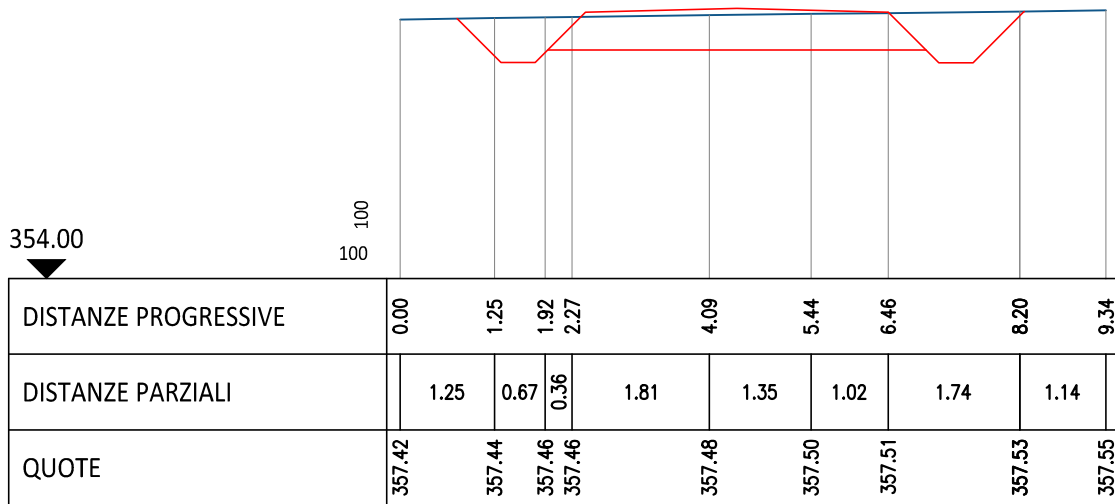


354.00



100
100

Strada accesso SU S8

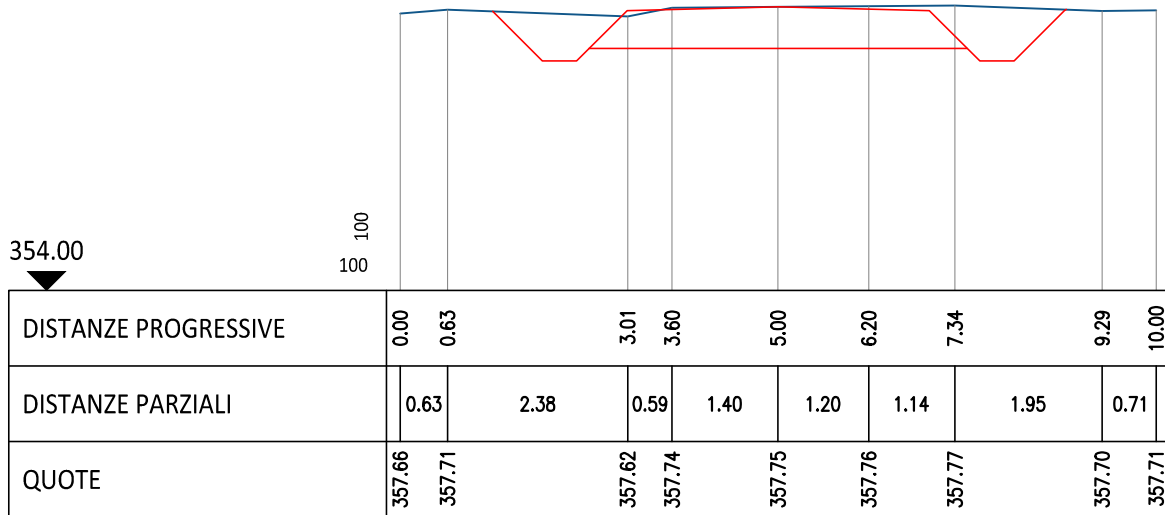

354.00 ▼	100	100									
DISTANZE PROGRESSIVE	0.00	0.63		3.01	3.60	5.00	6.20	7.34		9.29	10.00
DISTANZE PARZIALI	0.63		2.38	0.59	1.40	1.20	1.14		1.95	0.71	
QUOTE	357.66	357.71		357.62	357.74	357.75	357.76	357.77		357.70	357.71