


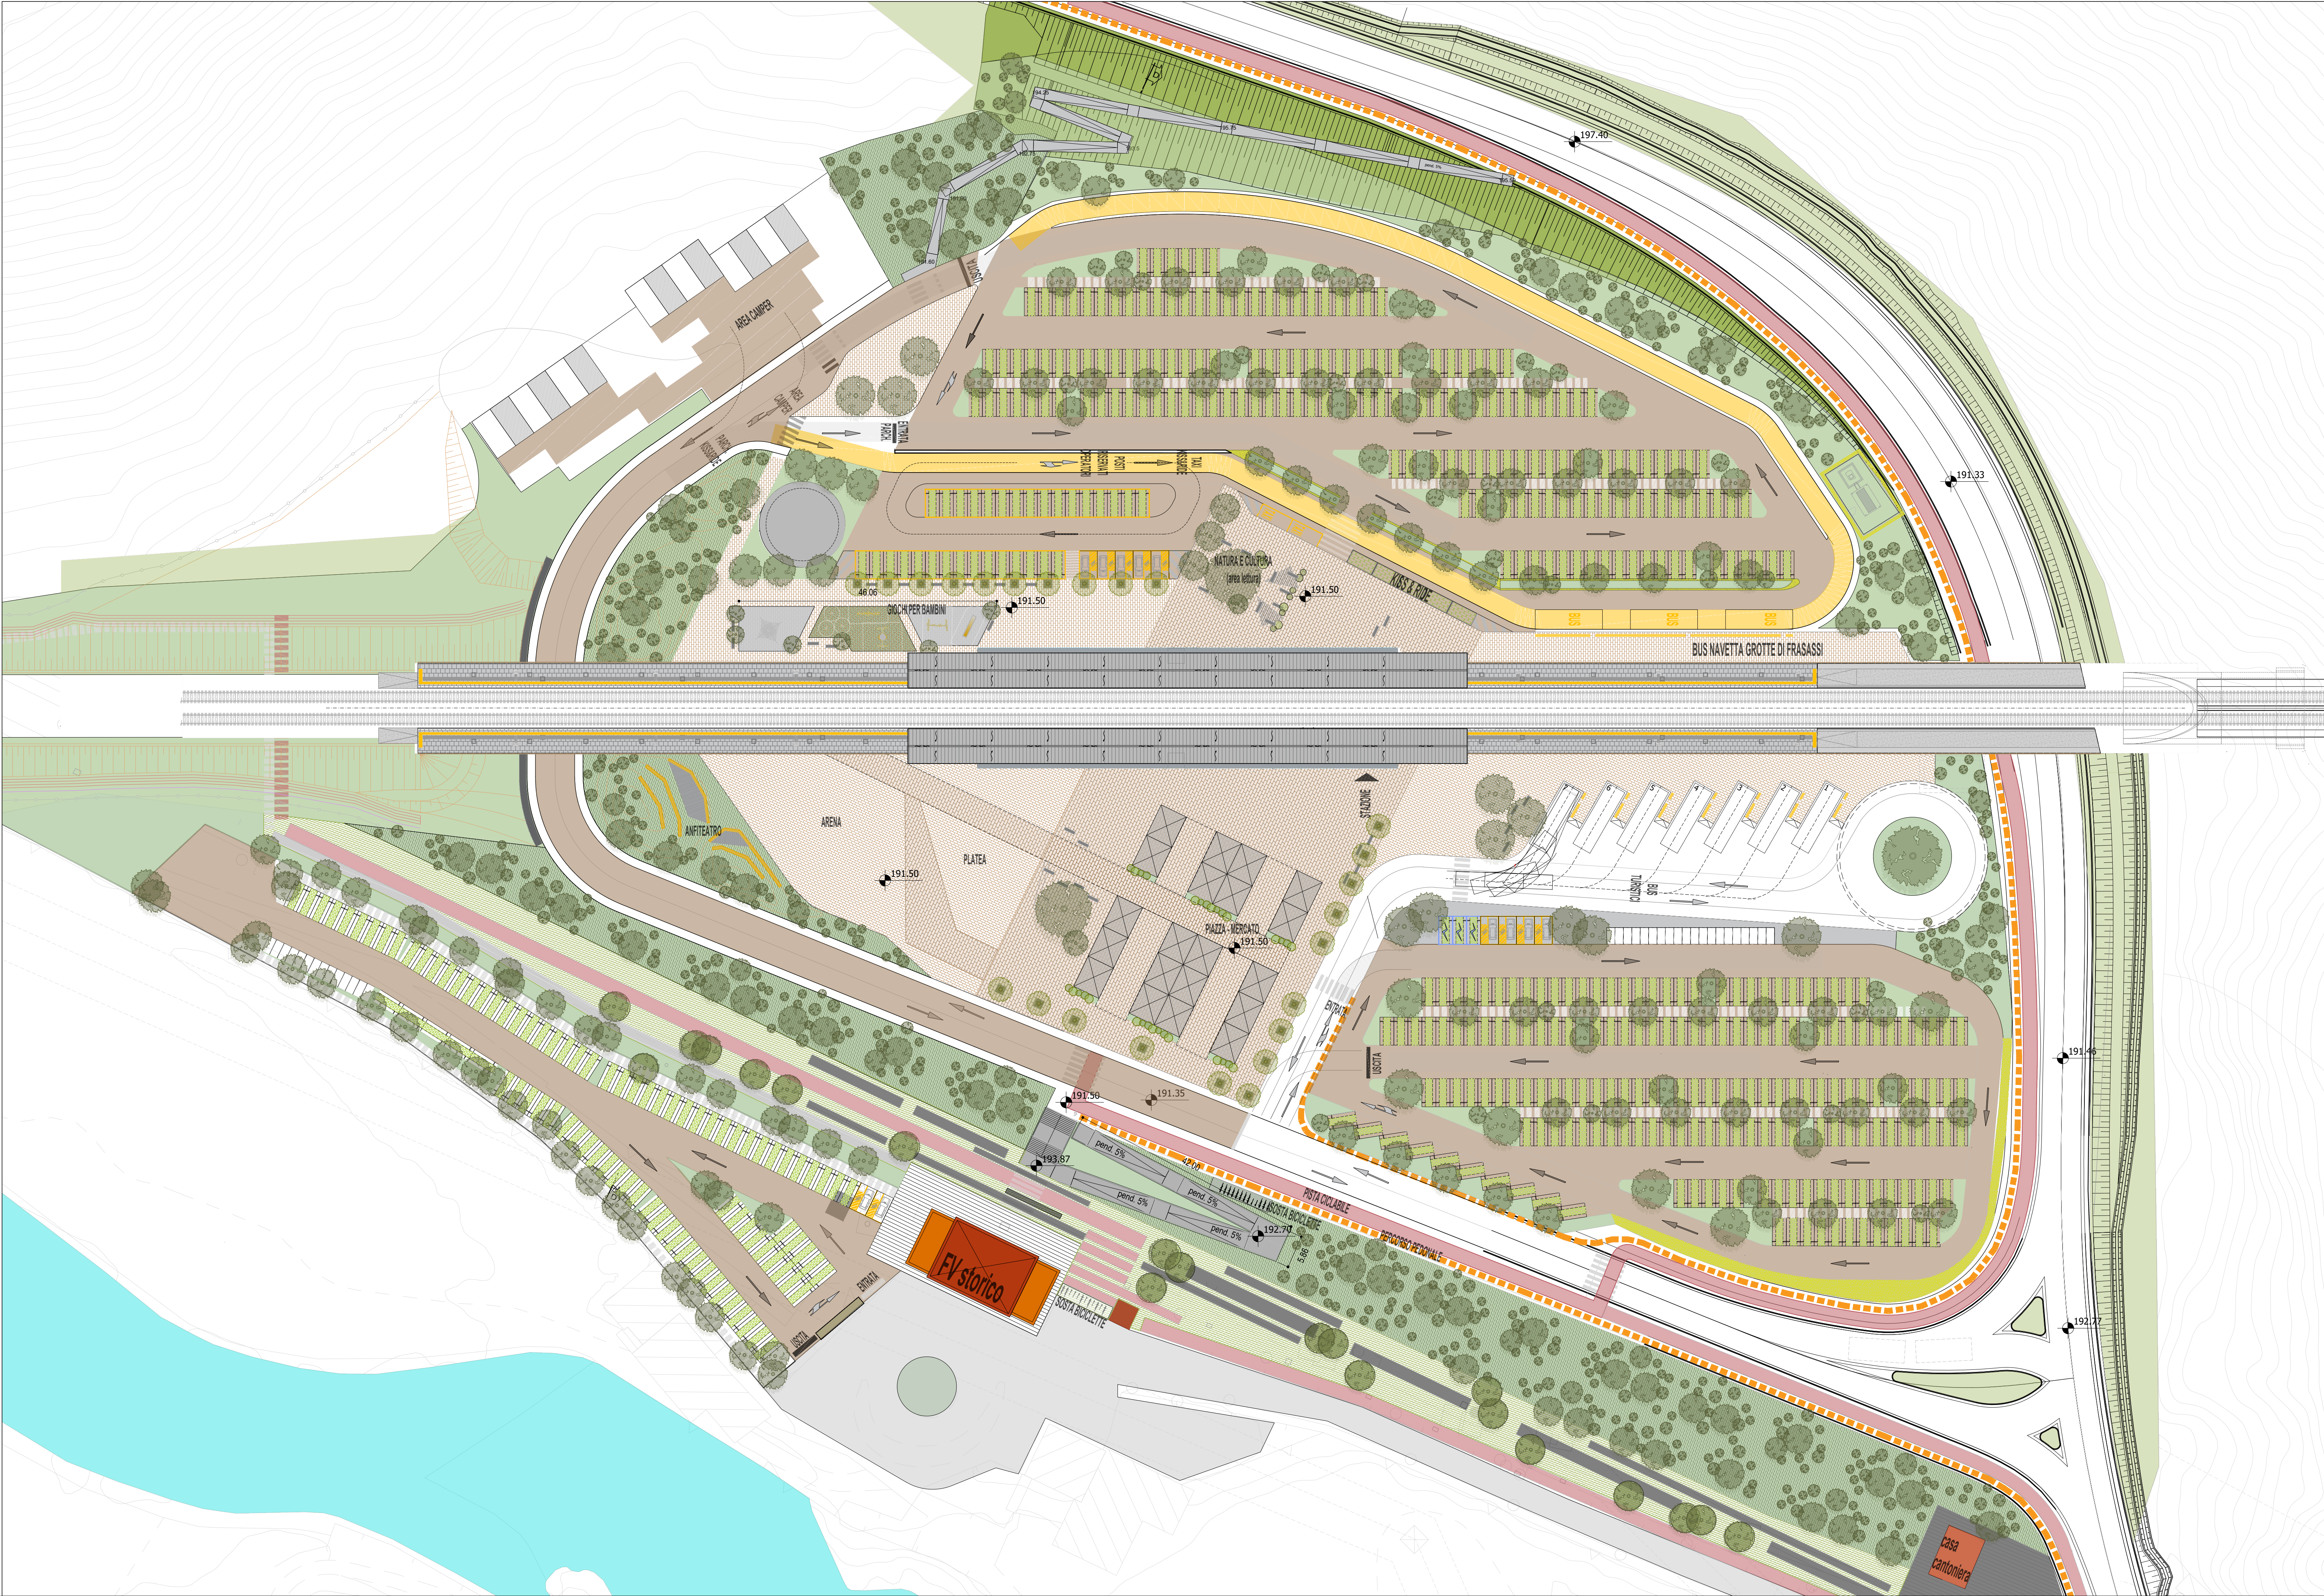

Fascia arborea arbustiva

ARBUSTI

Cm *Crataegus monogyna*
Cs *Cytisus spp*
LV *Ligustrum vulgare*
Ps *Prunus spinosa*
Rs *Rosa sempervirens*
Sj *Spartium junceum*

Biancospino
Ottiso
Ligustro
Pruno selvatico
Rosa di San Giovanni
Ginestra comune

ALBERI

Oc *Ostrya carpinifolia*
Fo *Fraxinus ornus*
Qp *Quercus pubescens*
Ql *Q. ilex*

Carpino nero
Salice da ceste
Roverella
Leccio

Siepe mista

ARBUSTI

Cm *Crataegus monogyna*
Cs *Cytisus spp*
LV *Ligustrum vulgare*
Ps *Prunus spinosa*
Rs *Rosa sempervirens*
Sj *Spartium junceum*

Biancospino
Ottiso
Ligustro
Pruno selvatico
Rosa di San Giovanni
Ginestra comune

Piante isolate

Alberature a forma globosa autoctone con apparato radicale ramificato (*Quercus ilex*, *Quercus pubescens*)

Alberature a forma fastigiata altezza 10-15 mt con apparato radicale fitonante (*Populus alba*, *Populus nigra*)

COMMITTENTE:

PROGETTAZIONE:

DIREZIONE TECNICA

U.O. ARCHITETTURA STAZIONI E TERRITORIO

PROGETTO DI FATTIBILITA' TECNICA ECONOMICA

POTENZIAMENTO INFRASTRUTTURALE ORTE-FALCONARA

RADDOPPIO DELLA TRATTA PM228-CASTELPLANIO

(LOTTO 2)

FV01 - Stazione di GENGA

PLANIMETRIA DI PROGETTO DEL VERDE

Allegato al Documento integrativo in risposta al Parere tecnico istruttorio della
Soprintendenza Speciale per il PNRR

SCALA :
1 : 500

COMMESSA	LOTTO	FASE	ENTE	TIPO DOC.	OPERA/DISCIPLINA	PROGR.	REV.

Revis.	Descrizione	Redatto	Data	Verificato	Data	Approvato	Data	Autorizzato	Data

File: n. Elab.: