


NOTE

- EVENTUALI DIFFERENZE TRA LE MISURE TOTALI E LE SOMMATORIE DELLE MISURE PARZIALI SONO DOVUTE AGLI ARROTONDAMENTI AUTOMATICI DI AUTOCAD

LEGENDA

P.F. = PIANO DEL FERRO
P.S. = PIANO DI SCAVO

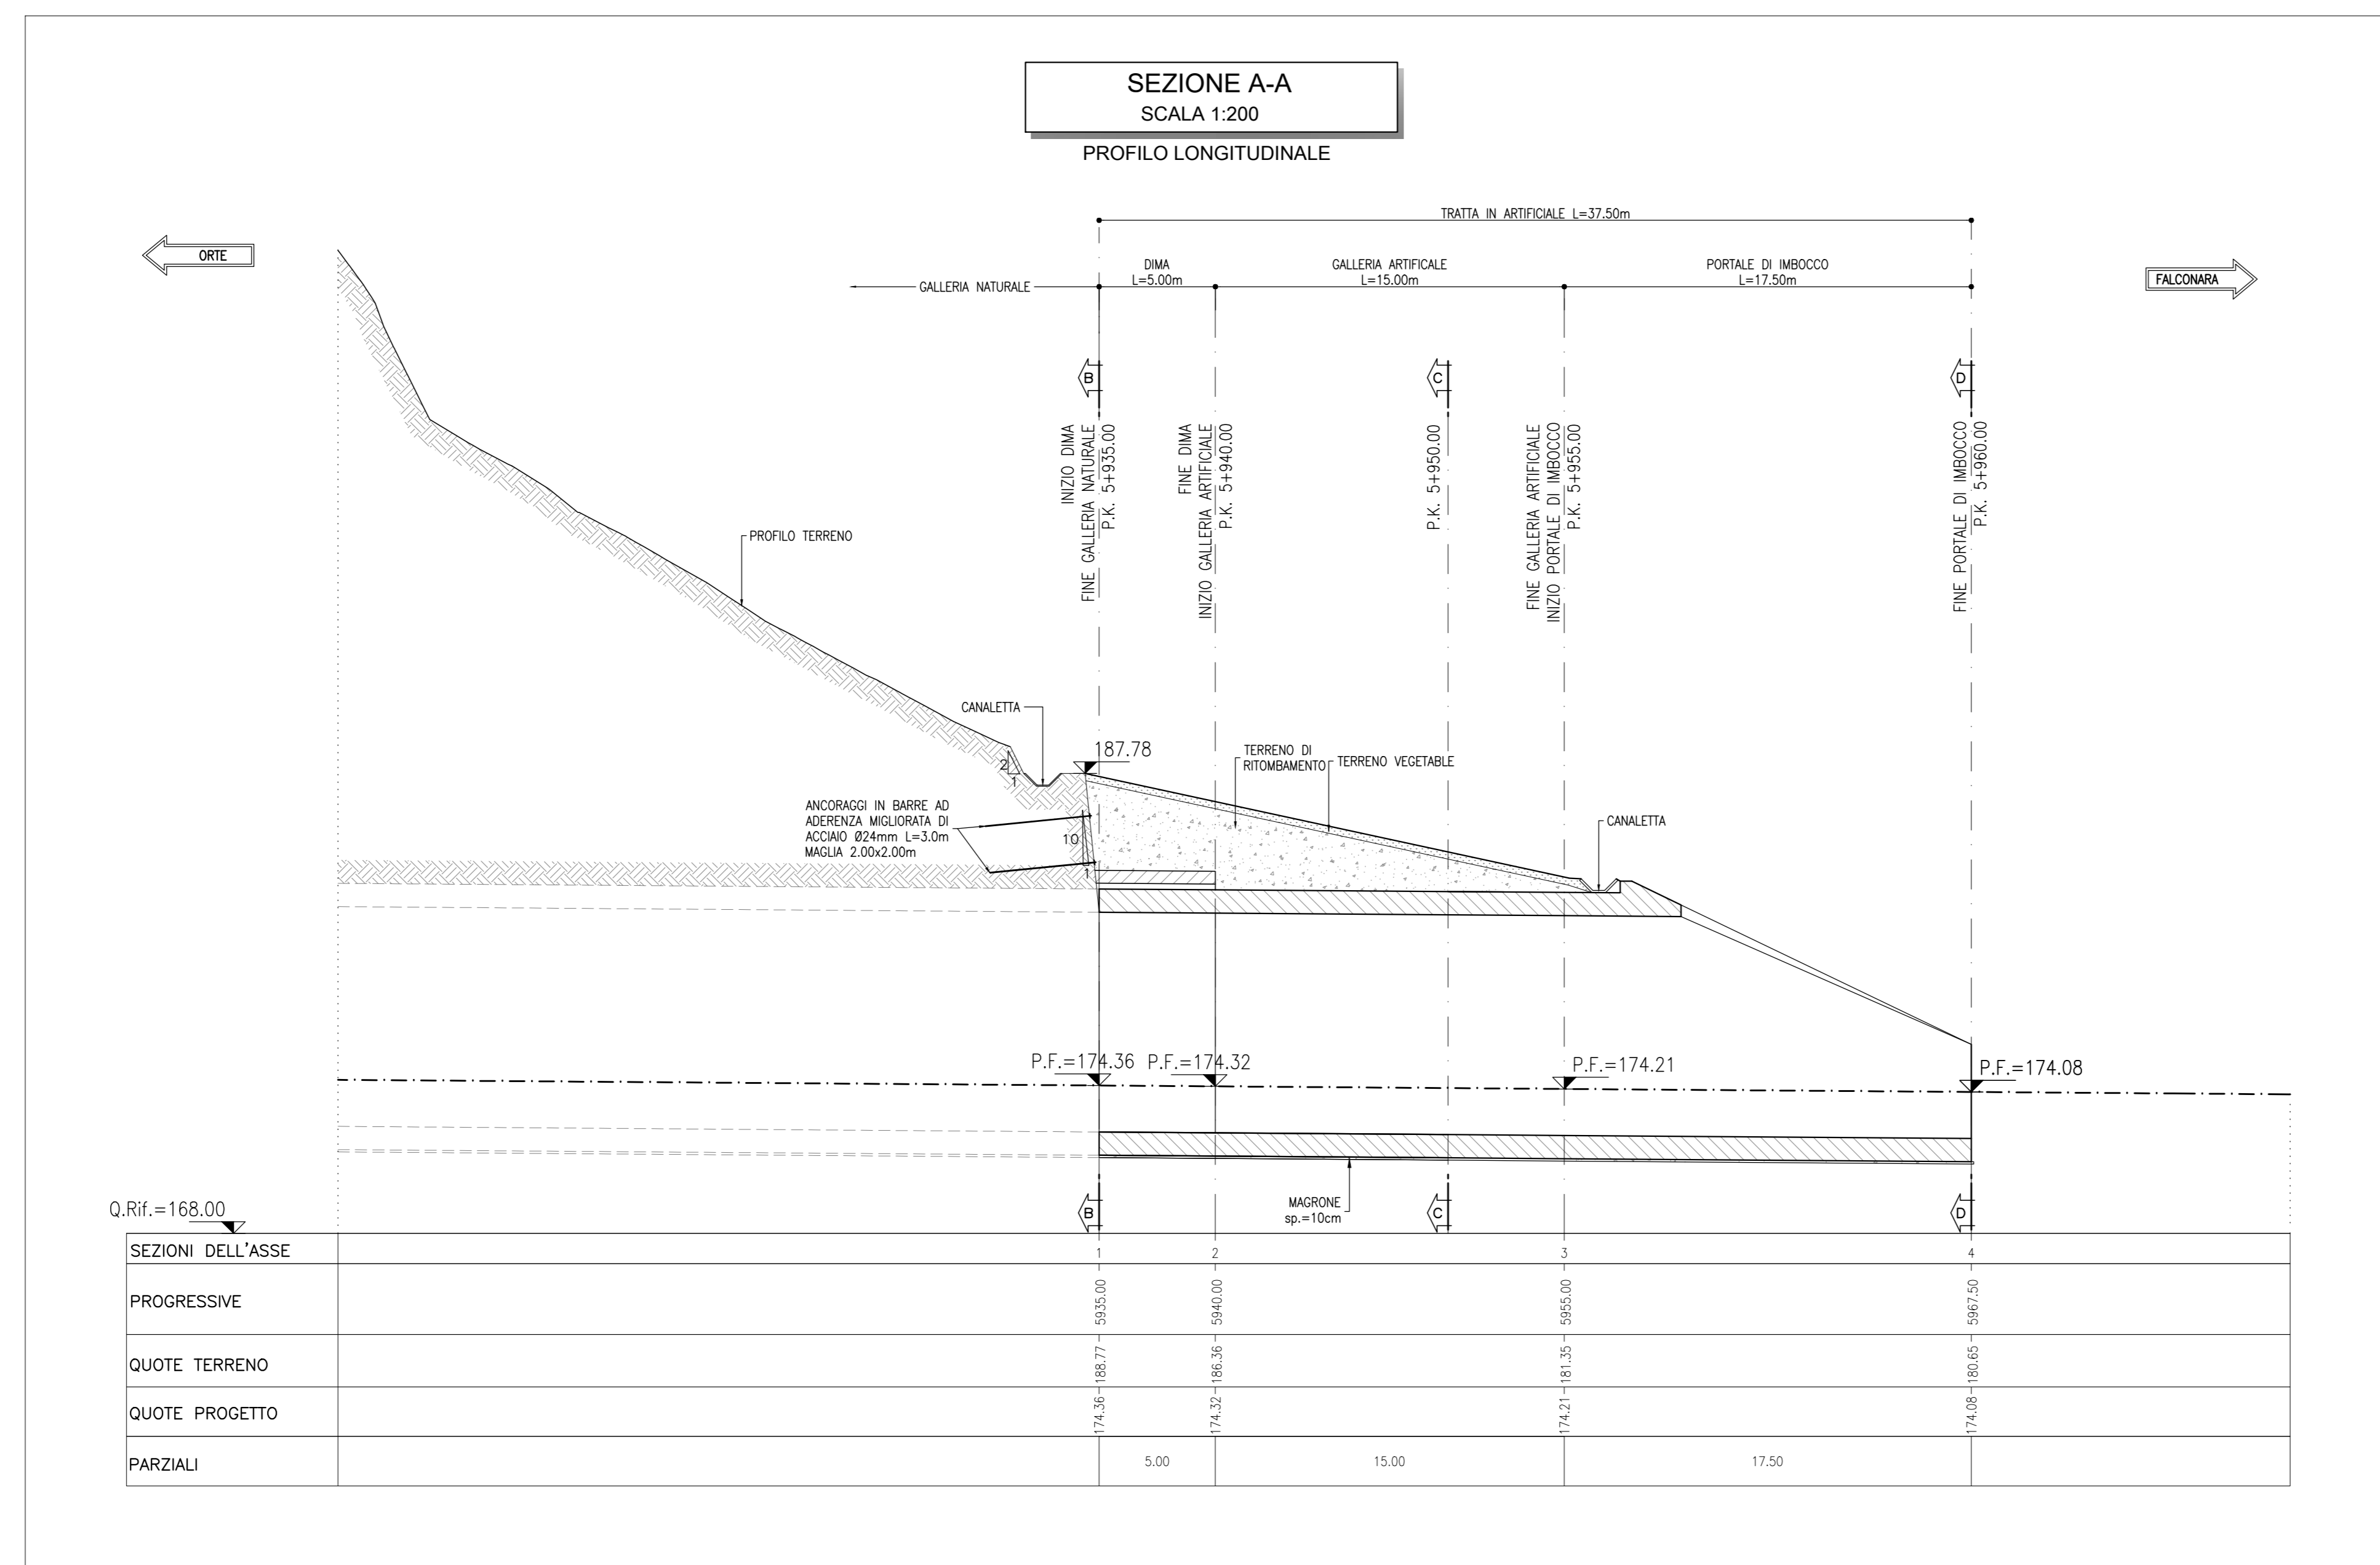

COMMITTENTE:

RFI
RAFFINERIA ITALIANA
GRUPPO FERROVIE DELLO STATO ITALIANI

PROGETTAZIONE:

ITALFERR
GRUPPO FERROVIE DELLO STATO ITALIANI

U.O. GALLERIE

PROGETTO FATTIBILITA' TECNICO ECONOMICA

POTENZIAMENTO INFRASTRUTTURALE ORTE-FALCONARA
RADDOPPIO DELLA TRATTA PM228-CASTELPLANIO
Lotto 2

GALLERIA LA ROSSA GN05 - IMBOCCO LATO CASTELPLANIO
Sistemazione definitiva - Planimetria e profilo longitudinale

SCALA: 1:200

| COMMESSA | LOTTO | FASE | ENTE | TIPO DOC. | OPERA/DISCIPLINA | PROGR. | REV. |
|----------|-------|------|------|-----------|------------------|--------|------|
| IR0P | 02 | R | 07 | L9 | GA10100 | 001 | A |

| Revis. | Descrizione | Redatto | Data | Verificato | Data | Approvato | Data | Autorizzato | Data |
|--------|--------------------|---------------|--------------|-------------|--------------|-------------|--------------|-------------|--------------|
| A | Emissione per gara | E. Pignatelli | Ottobre 2022 | G. Quarzese | Ottobre 2022 | C. Ungolini | Ottobre 2022 | A. Sgambato | Ottobre 2022 |

File: RFI\PROG\7071\GSA1000001A.dwg n. Elab.: