


NOTE

- EVENTUALI DIFFERENZE TRA LE MISURE TOTALI E LE SOMMATORIE DELLE MISURE PARZIALI SONO DOVUTE AGLI ARROTONDAMENTI AUTOMATICI DI AUTOCAD

LEGENDA

P.F. = PIANO DEL FERRO
P.S. = PIANO DI SCAVO

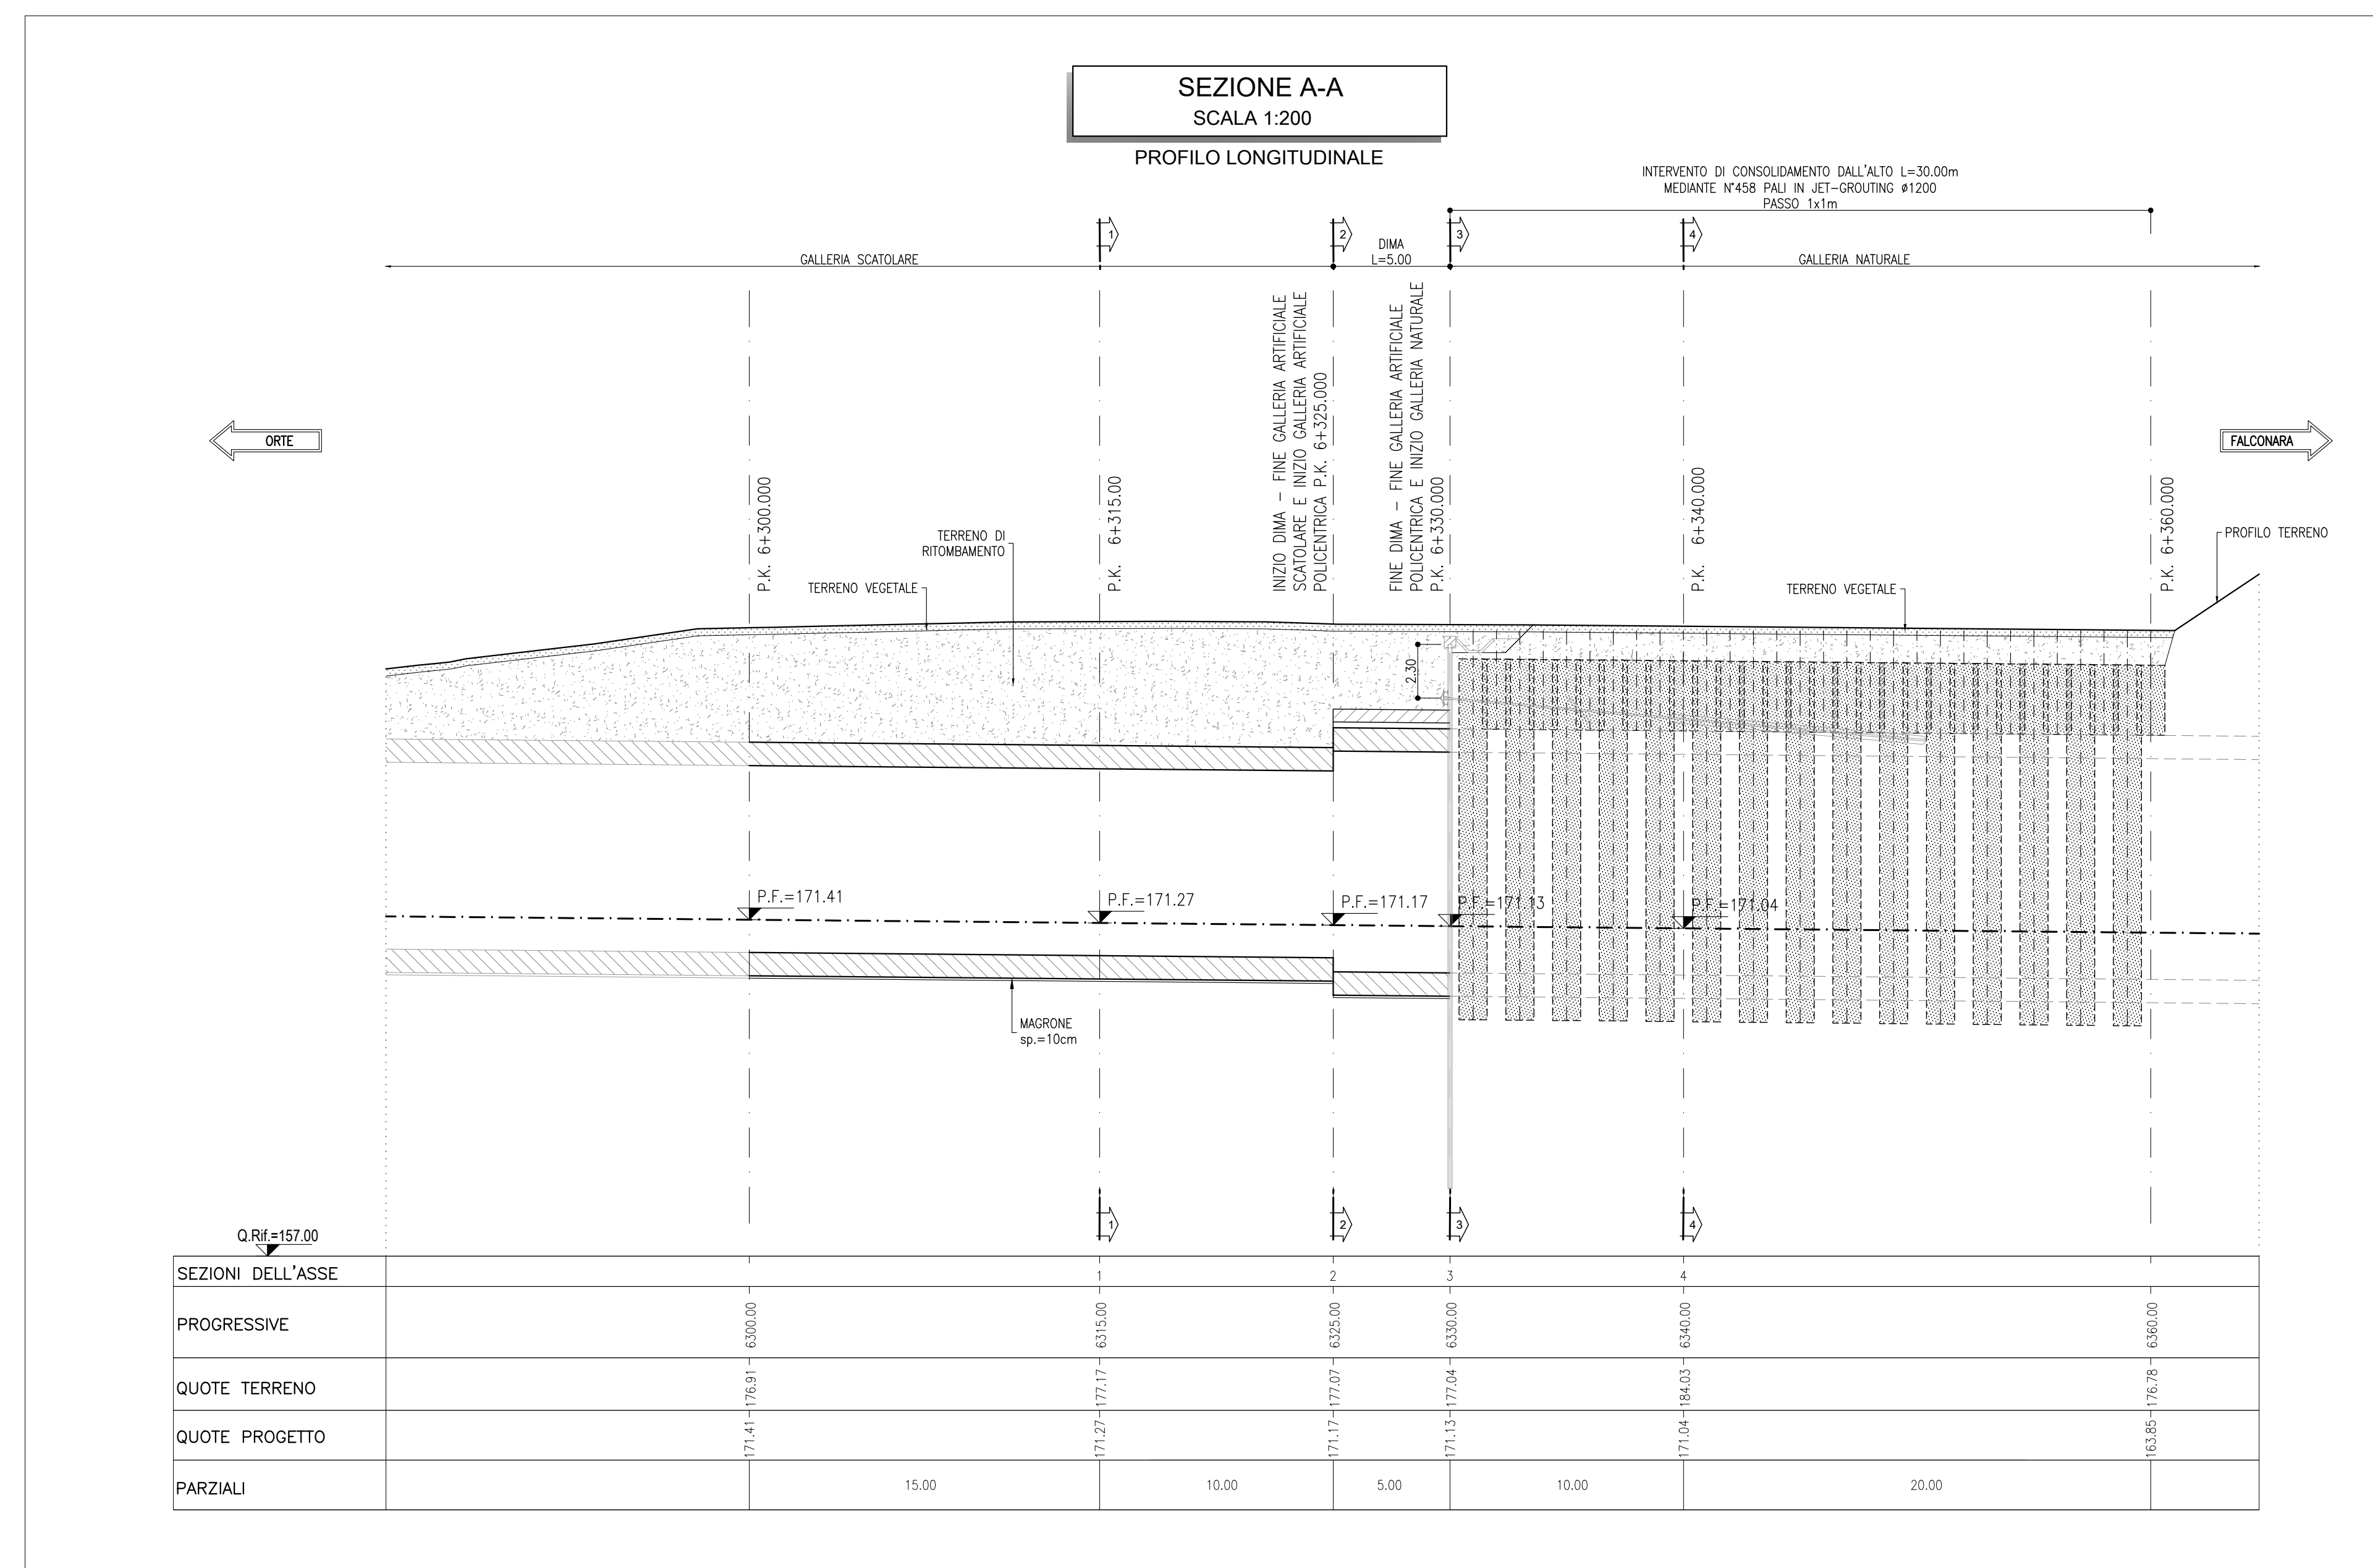

COMMITTENTE: **RFI** (R.F.I. - INFRASTRUTTURAZIONE ITALIANA - GRUPPO FERROVIE DELLO STATO ITALIANE)

PROGETTAZIONE: **ITALFERR** (GRUPPO FERROVIE DELLO STATO ITALIANE)

U.O. GALLERIE

PROGETTO FATTIBILITA' TECNICO ECONOMICA

POTENZIAMENTO INFRASTRUTTURALE ORTE-FALCONARA
RADDOPPIO DELLA TRATTA PM228-CASTELPLANIO
Lotto 2

GALLERIA MURANO GN06 - IMBOCCO LATO PM228
Sistemazione definitiva - Planimetria e profilo longitudinale

SCALA: 1:200

COMMESSA	LOTTO	FASE	ENTE	TIPO DOC.	OPERA/DISCIPLINA	PROGR.	REV.
IR0P	02	R	07	L9	GA1100	001	A

Revis.	Descrizione	Redatto	Data	Verificato	Data	Approvato	Data	Autorizzato	Data
A	Emissione per gara	E. Pignatelli	Ottobre 2022	G. Quaranta	Ottobre 2022	C. Ungari	Ottobre 2022	A. Scognigni	Ottobre 2022

File: IR0P02R07L9GA110001A.dwg n. Elab.: