



PROGRESSIVA	1+694.00
AREA DI RITOMB.	156.21 mq
TERRENO VEGETABILE	8.39 mq

QUOTE TERRENO														
QUOTE PROGETTO														
PARZIALI	4.03	4.11	4.12				4.26	4.09	4.10	4.02	4.10			

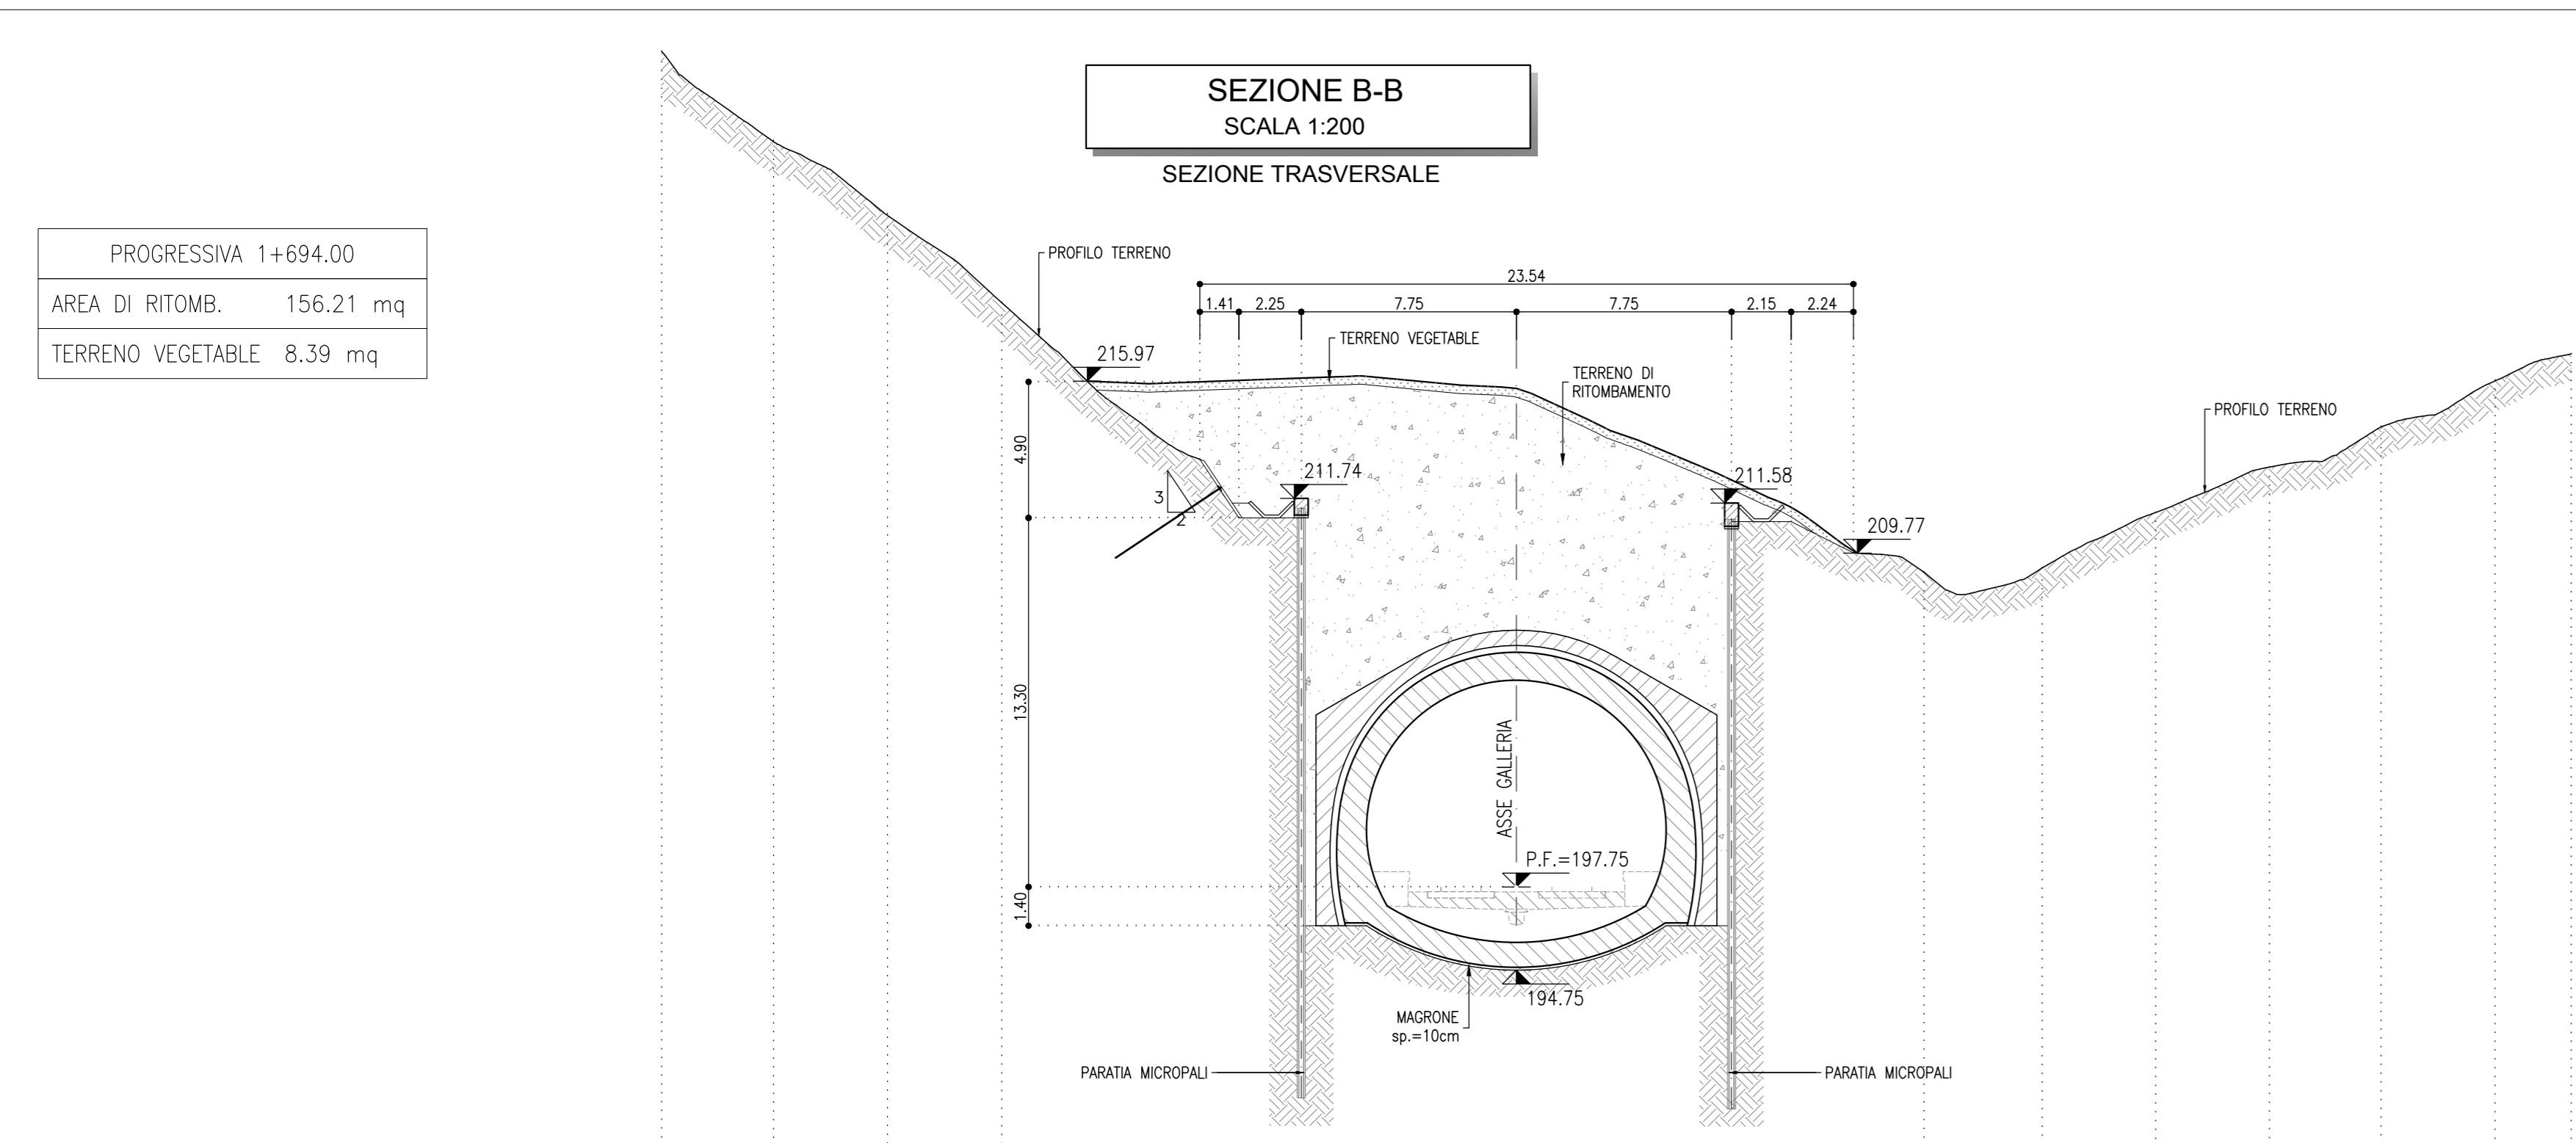



PROGRESSIVA	1+679.20
AREA DI RITOMB.	151.84 mq
TERRENO VEGETABILE	9.87 mq

QUOTE TERRENO														
QUOTE PROGETTO														
PARZIALI	3.20	3.01	3.05	3.08	3.46	3.14						3.19	3.06	3.07

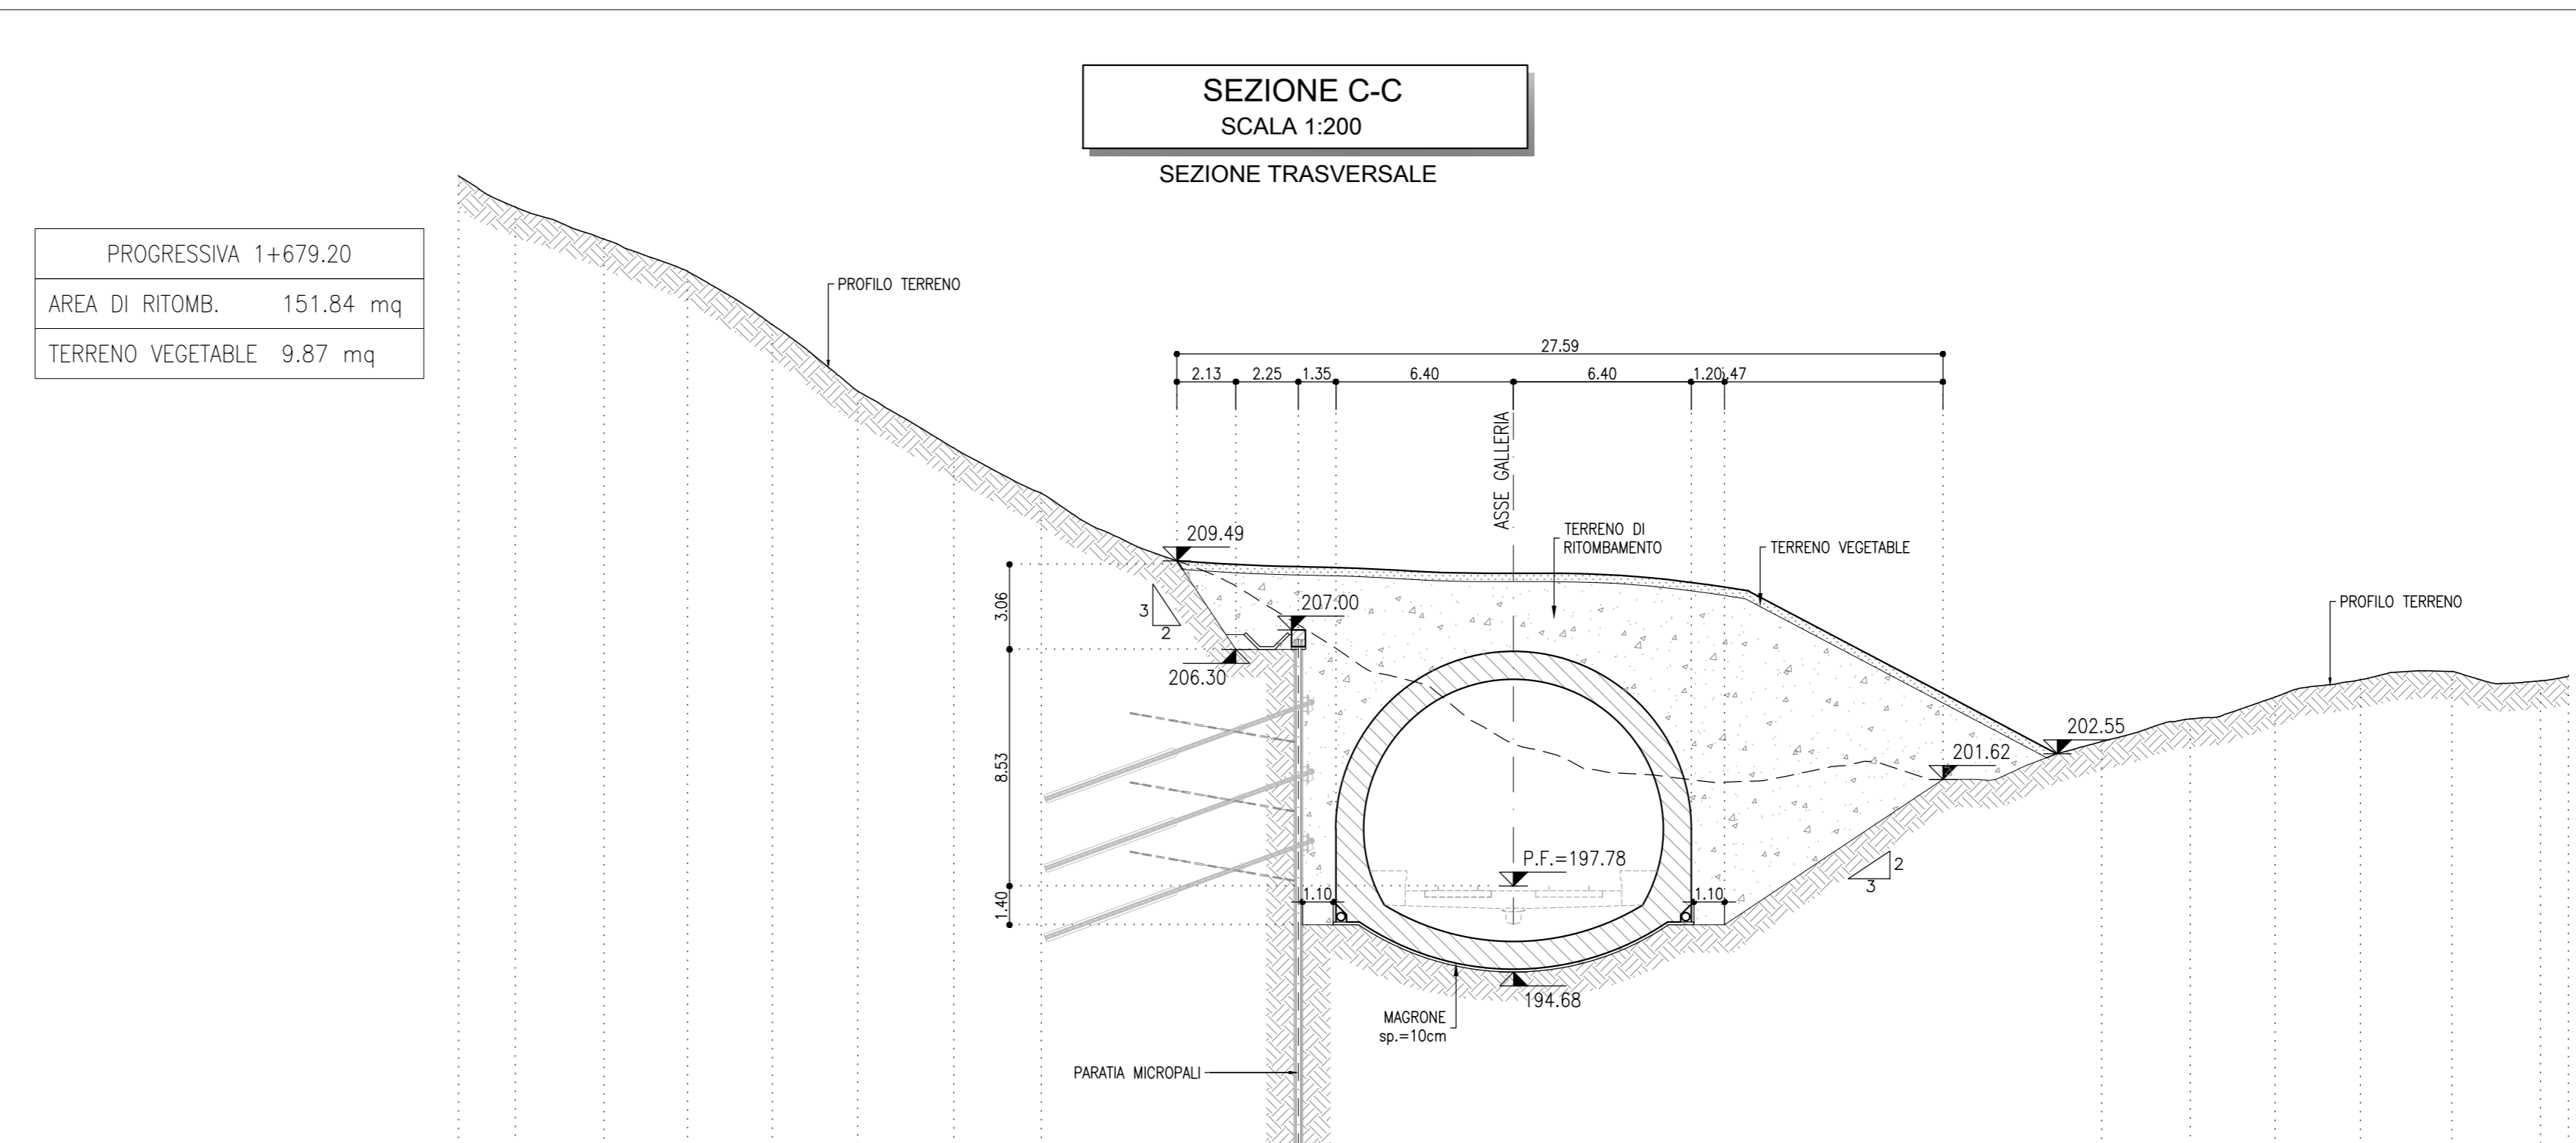

PROGRESSIVA	1+661.78
AREA DI RITOMB.	20.76 mq
TERRENO VEGETABILE	2.47 mq

PROGRESSIVE	210.06	208.34	206.08	205.06	203.05	201.06	198.83	196.62	194.72	192.81	191.06
QUOTE TERRENO											
QUOTE PROGETTO											
PARZIALI	3.10	3.08	3.00	3.12	3.03		9.40		9.23		

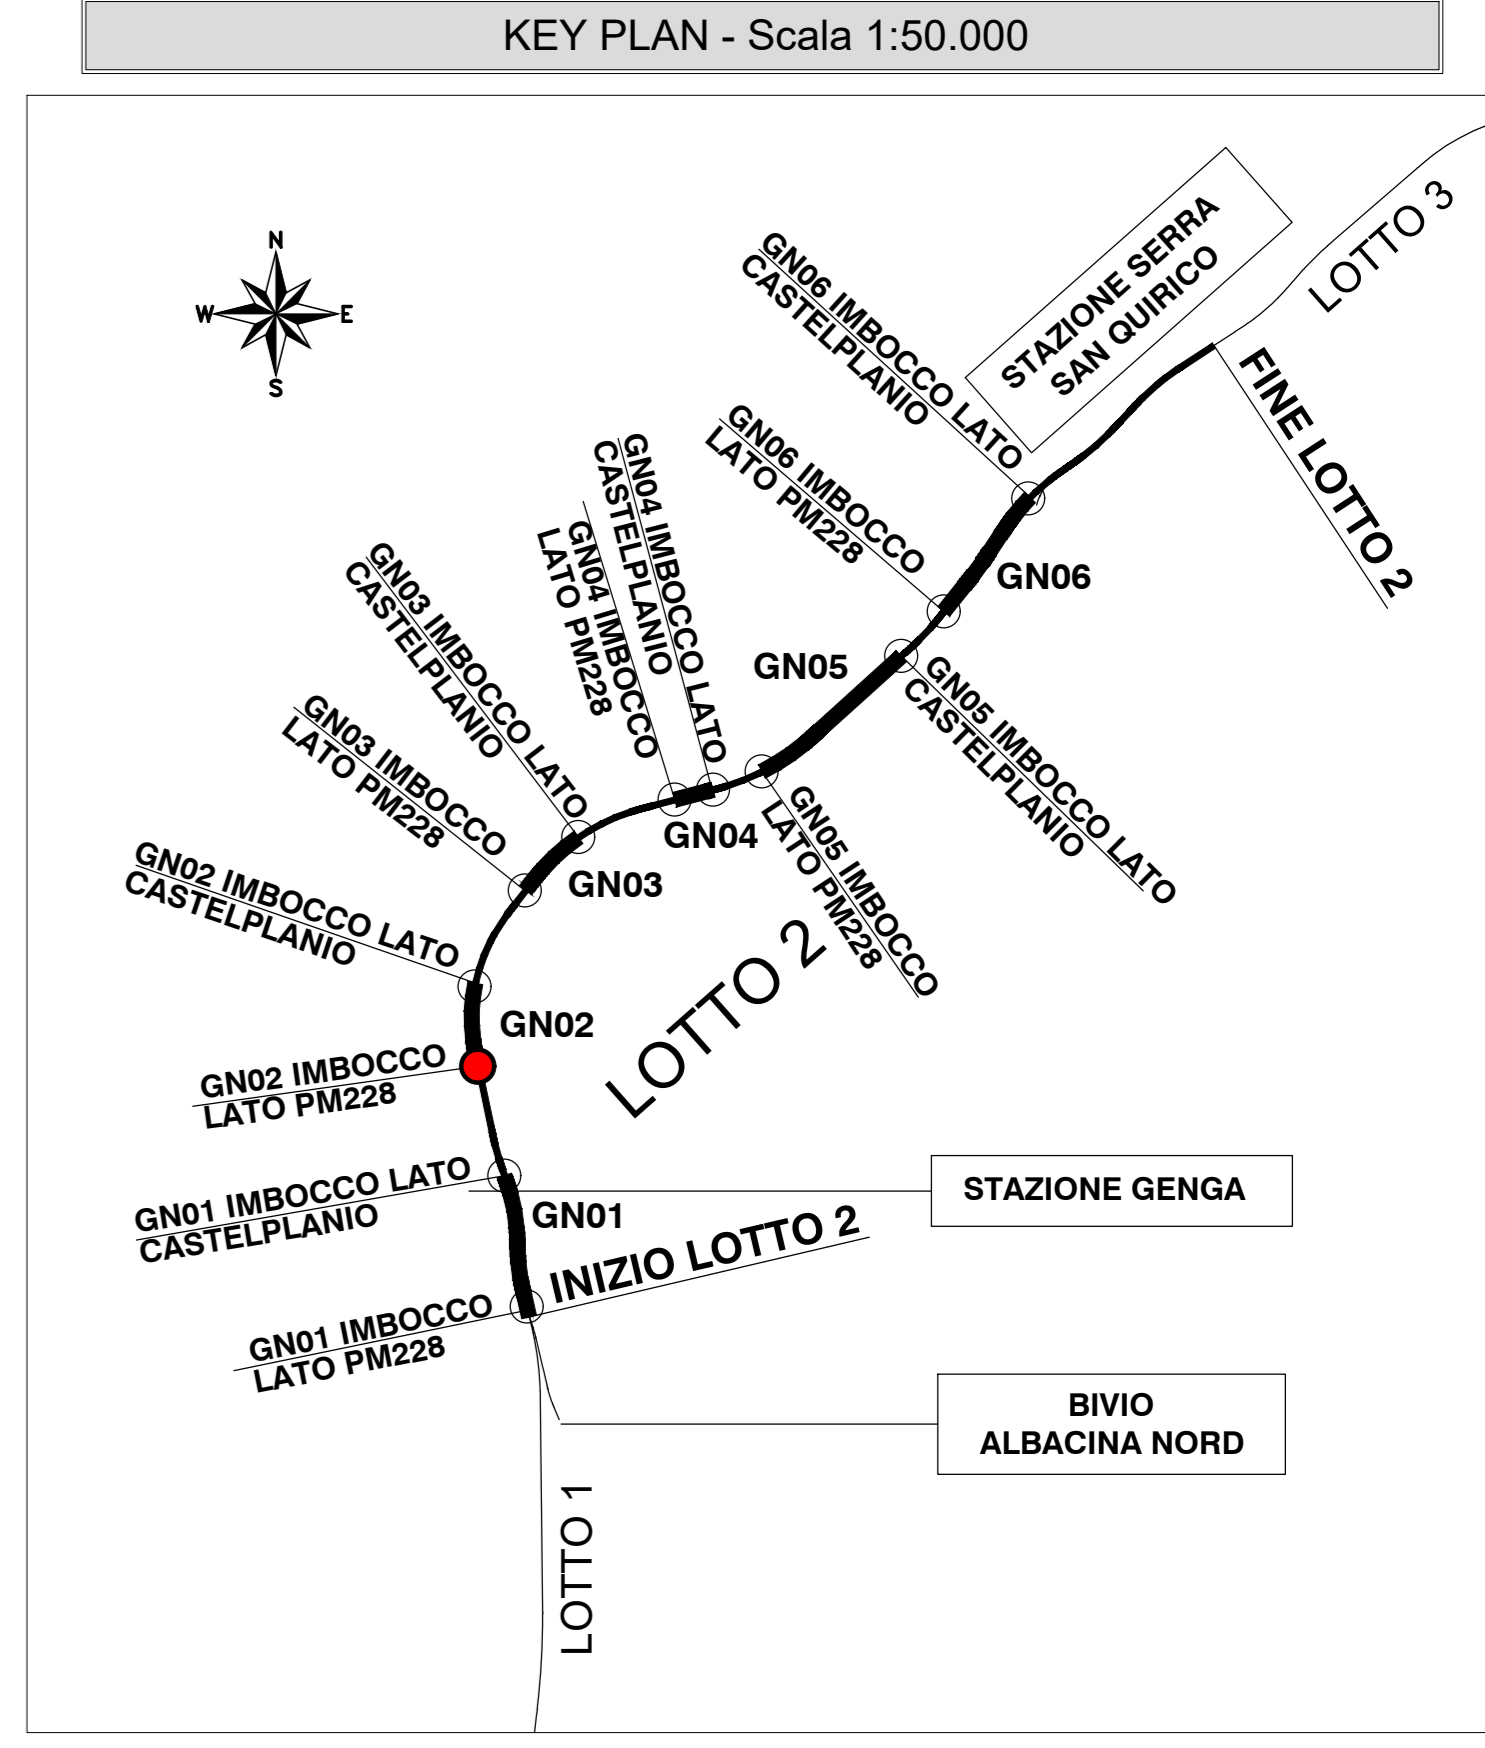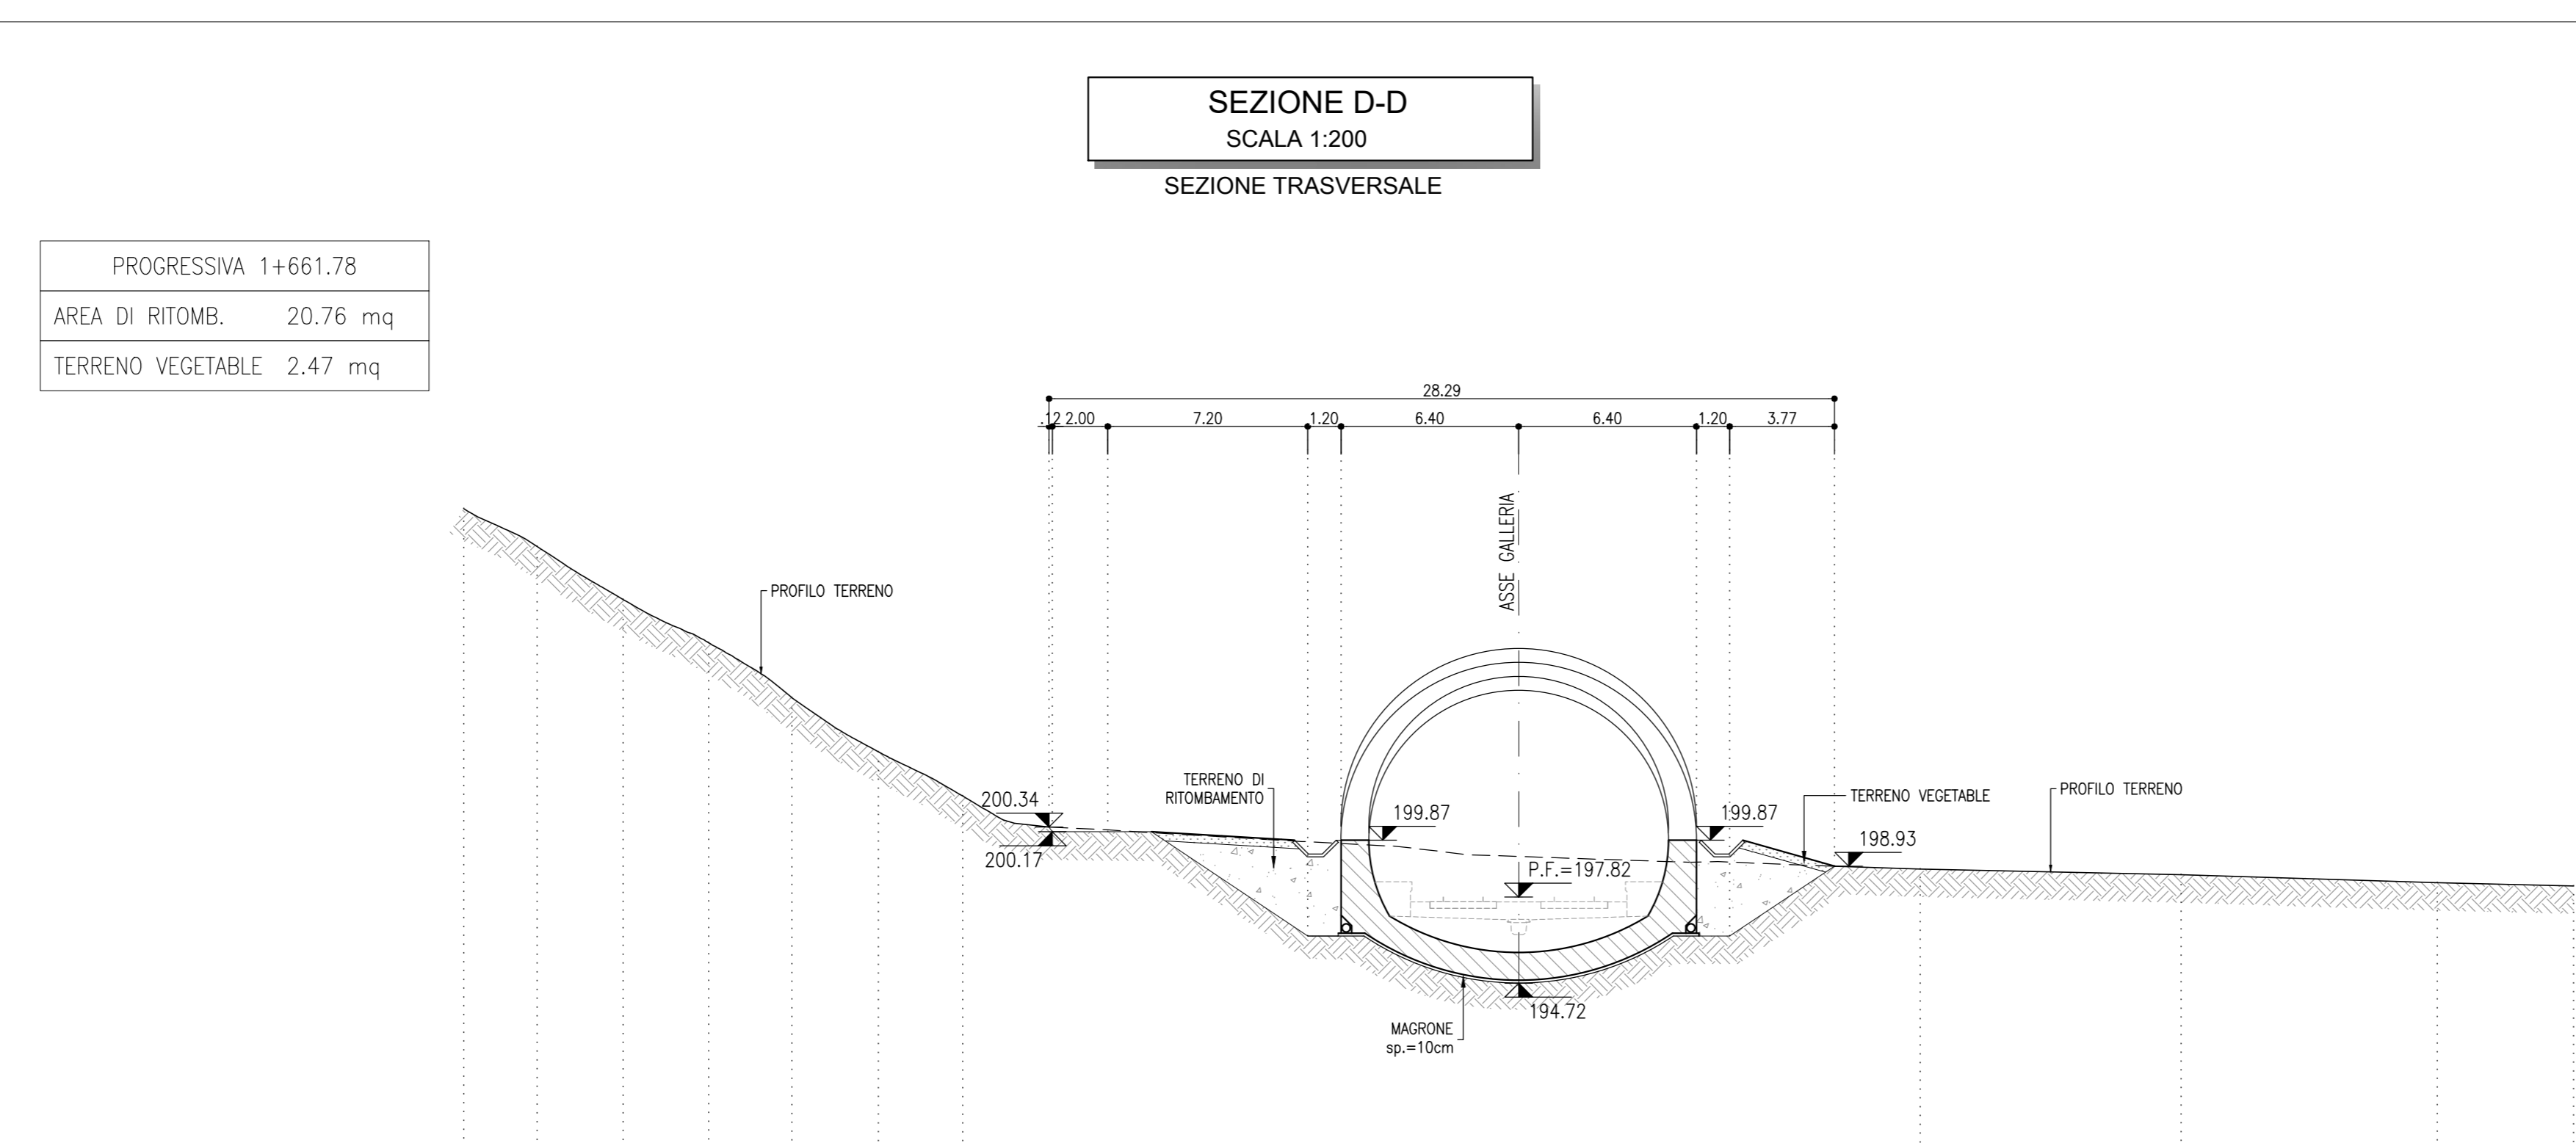

NOTE
 - EVENTUALI DIFFERENZE TRA LE MISURE TOTALI E LE SOMMATORIE DELLE MISURE PARZIALI SONO DOVUTE AGLI ARROTONDAMENTI AUTOMATICI DI AUTOCAD

LEGENDA
 P.F.= PIANO DEL FERRO
 P.S.= PIANO DI SCAVO

COMMITTENTE:
RFI
 RIFERIMENTI FERROVIARI ITALIANI
 GRUPPO FERROVIE DELLO STATO ITALIANE

PROGETTAZIONE:
ITALFERR
 GRUPPO FERROVIE DELLO STATO ITALIANE

U.O. GALLERIE
PROGETTO FATTIBILITA' TECNICO ECONOMICA
POTENZIAMENTO INFRASTRUTTURALE ORTE-FALCONARA
RADDOPPIO DELLA TRATTA PM228-CASTELPLANIO
Lotto 2
GALLERIA GENGA GN02 - IMBOCCO LATO PM228
 Sistemazione definitiva - Sezioni caratteristiche

SCALA: 1:200

COMMESSA LOTTO FASE ENTE TIPO DOC. OPERA/DISCIPLINA PROG. REV.
 IR0P 02 R 07 W9 GA0300 001 A

Revis.	Descrizione	Redatto	Data	Verificato	Data	Approvato	Data	Autorizzato	Data
A	Emissione per gara	E. Fighi	Ottobre 2022	G. Quarzani	Ottobre 2022	C. Urgonzi	Ottobre 2022	A. Spotti	Ottobre 2022