KEY PLAN - Scala 1:50.000

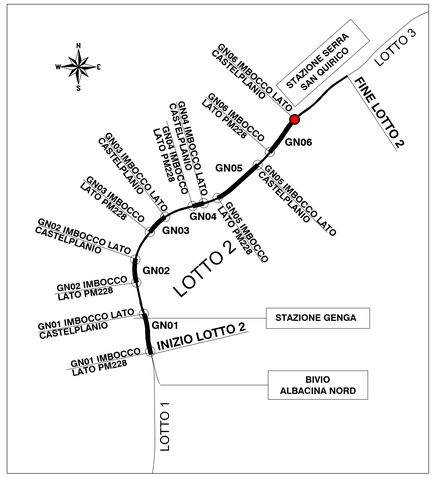

SEZIONE TRASVERSALE 1-1
PROG. 7+308.00
SCALA 1:200

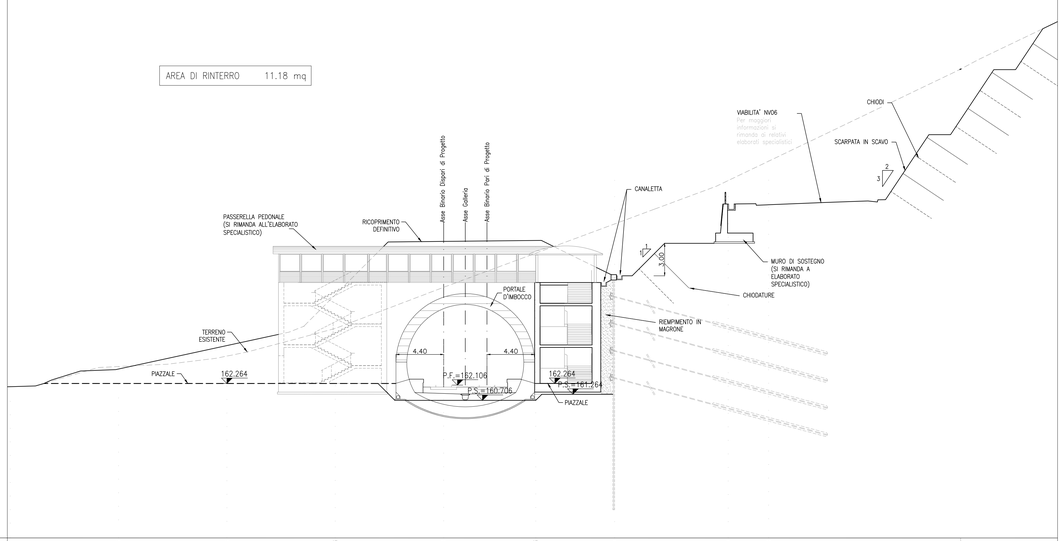

Quote Progetto	163.26	162.26	162.26	162.11	162.26	176.99	165.99	162.78					
Quote Terreno	163.81	164.79	167.54	171.14	174.29	173.01	165.99	162.78					
Dist. Parz. Progetto		10.00	10.00	10.00	8.50	7.29	10.48	3.73					
Distanze Progetto	0.00	10.00	20.00	30.00	40.00	48.50	55.79	66.27	70.00				

SEZIONE TRASVERSALE 2-2
PROG. 7+294.00
SCALA 1:200

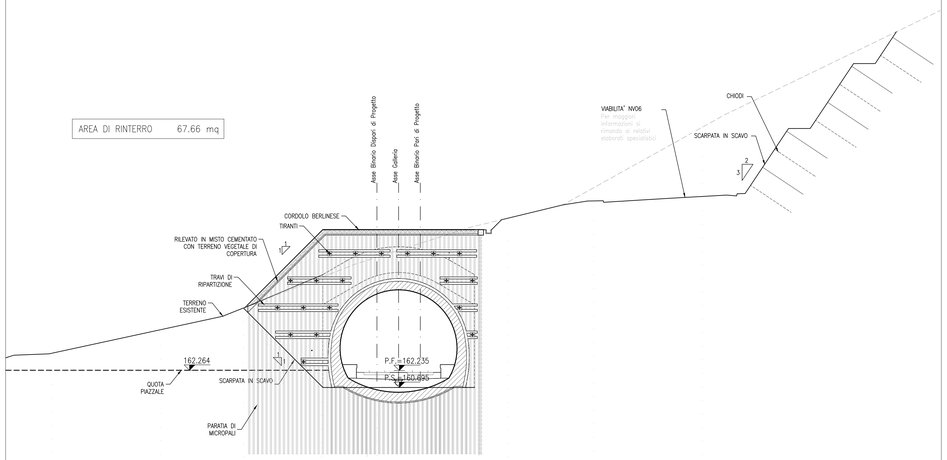

Quote Progetto	163.73	166.00	168.00	169.78	172.78	175.75	176.29	173.11	164.68				
Quote Terreno	163.73	166.00	168.00	169.78	172.78	175.75	176.29	173.11	164.68				
Dist. Parz. Progetto		10.00	7.67	7.22	5.11	9.58	2.48	7.94	10.00				
Distanze Progetto	0.00	10.00	20.00	32.33	45.11	50.00	59.58	62.06	70.00	80.00			

SEZIONE TRASVERSALE 3-3
PROG. 7+289.00
SCALA 1:200

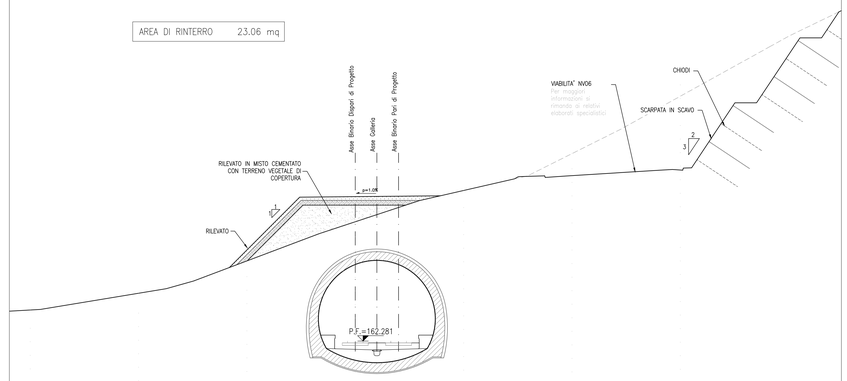

Quote Progetto	165.15	166.70	169.68	172.29	176.18	179.93	164.85						
Quote Terreno	165.15	166.70	169.68	172.29	176.18	179.93	164.85						
Dist. Parz. Progetto		10.00	10.00	10.00	10.00	10.00	10.00						
Distanze Progetto	0.00	10.00	20.00	30.00	40.00	50.00	60.00	70.00					

NOTE

– EVENTUALI DIFFERENZE TRA LE MISURE TOTALI E LE SOMMATORIE DELLE MISURE PARZIALI SONO DOVUTE AGLI ARROTONDAMENTI AUTOMATICI DI AUTOCAD

LEGENDA

P.F.= PIANO DEL FERRO
P.S.= PIANO DI SCAVO

COMMITTENTE:

RFI RETE FERROVIARIA ITALIANA
GRUPPO FERROVIE DELLO STATO ITALIANE

PROGETTAZIONE:

ITALFERR
GRUPPO FERROVIE DELLO STATO ITALIANE

U.O. GALLERIE

PROGETTO FATTIBILITA' TECNICO ECONOMICA

POTENZIAMENTO INFRASTRUTTURALE ORTE-FALCONARA RADDOPPIO DELLA TRATTA PM228-CASTELPLANIO
Lotto 2

GALLERIA MURANO GN06 - IMBOCCO LATO CASTELPLANIO

Sistemazione definitiva - Sezioni caratteristiche

SCALA : 1:200

COMMESSA	LOTTO	FASE	ENTE	TIPO DOC.	OPERA/DISCIPLINA	PROGR.	REV.
IR0P	02	R	07	W9	GA1200	001	A

Revis.	Descrizione	Redatto	Data	Verificato	Data	Approvato	Data	Autorizzato	Data
A	Emissione per gara	E.Fiorilli	Ottobre 2022	G. Quarzicoli	Ottobre 2022	C. Urgiuoli	Ottobre 2022	A. Sciotti	Ottobre 2022

ITALFERR S.p.A.
U.O. Gallerie
Sede: Via Vitaliano Brancati, 48 - 00144 Roma
Tel. +39 06 4731 - Fax +39 06 4731 2575

File: IR0P02R07W9GA1200001A.dwg

n. Elab.:

FATTORE DI PLOTTAGGIO LAYOUT: 1 unità Layout = 1 mm su carta