


Carta dei regimi normativi: ambiti 2 - 3 ricadenti nella provincia di Trapani

SISTEMA GEODETICO DI RIFERIMENTO
WGS84 / UTM ZONA 33 NORD
EPSG CODE: 32633

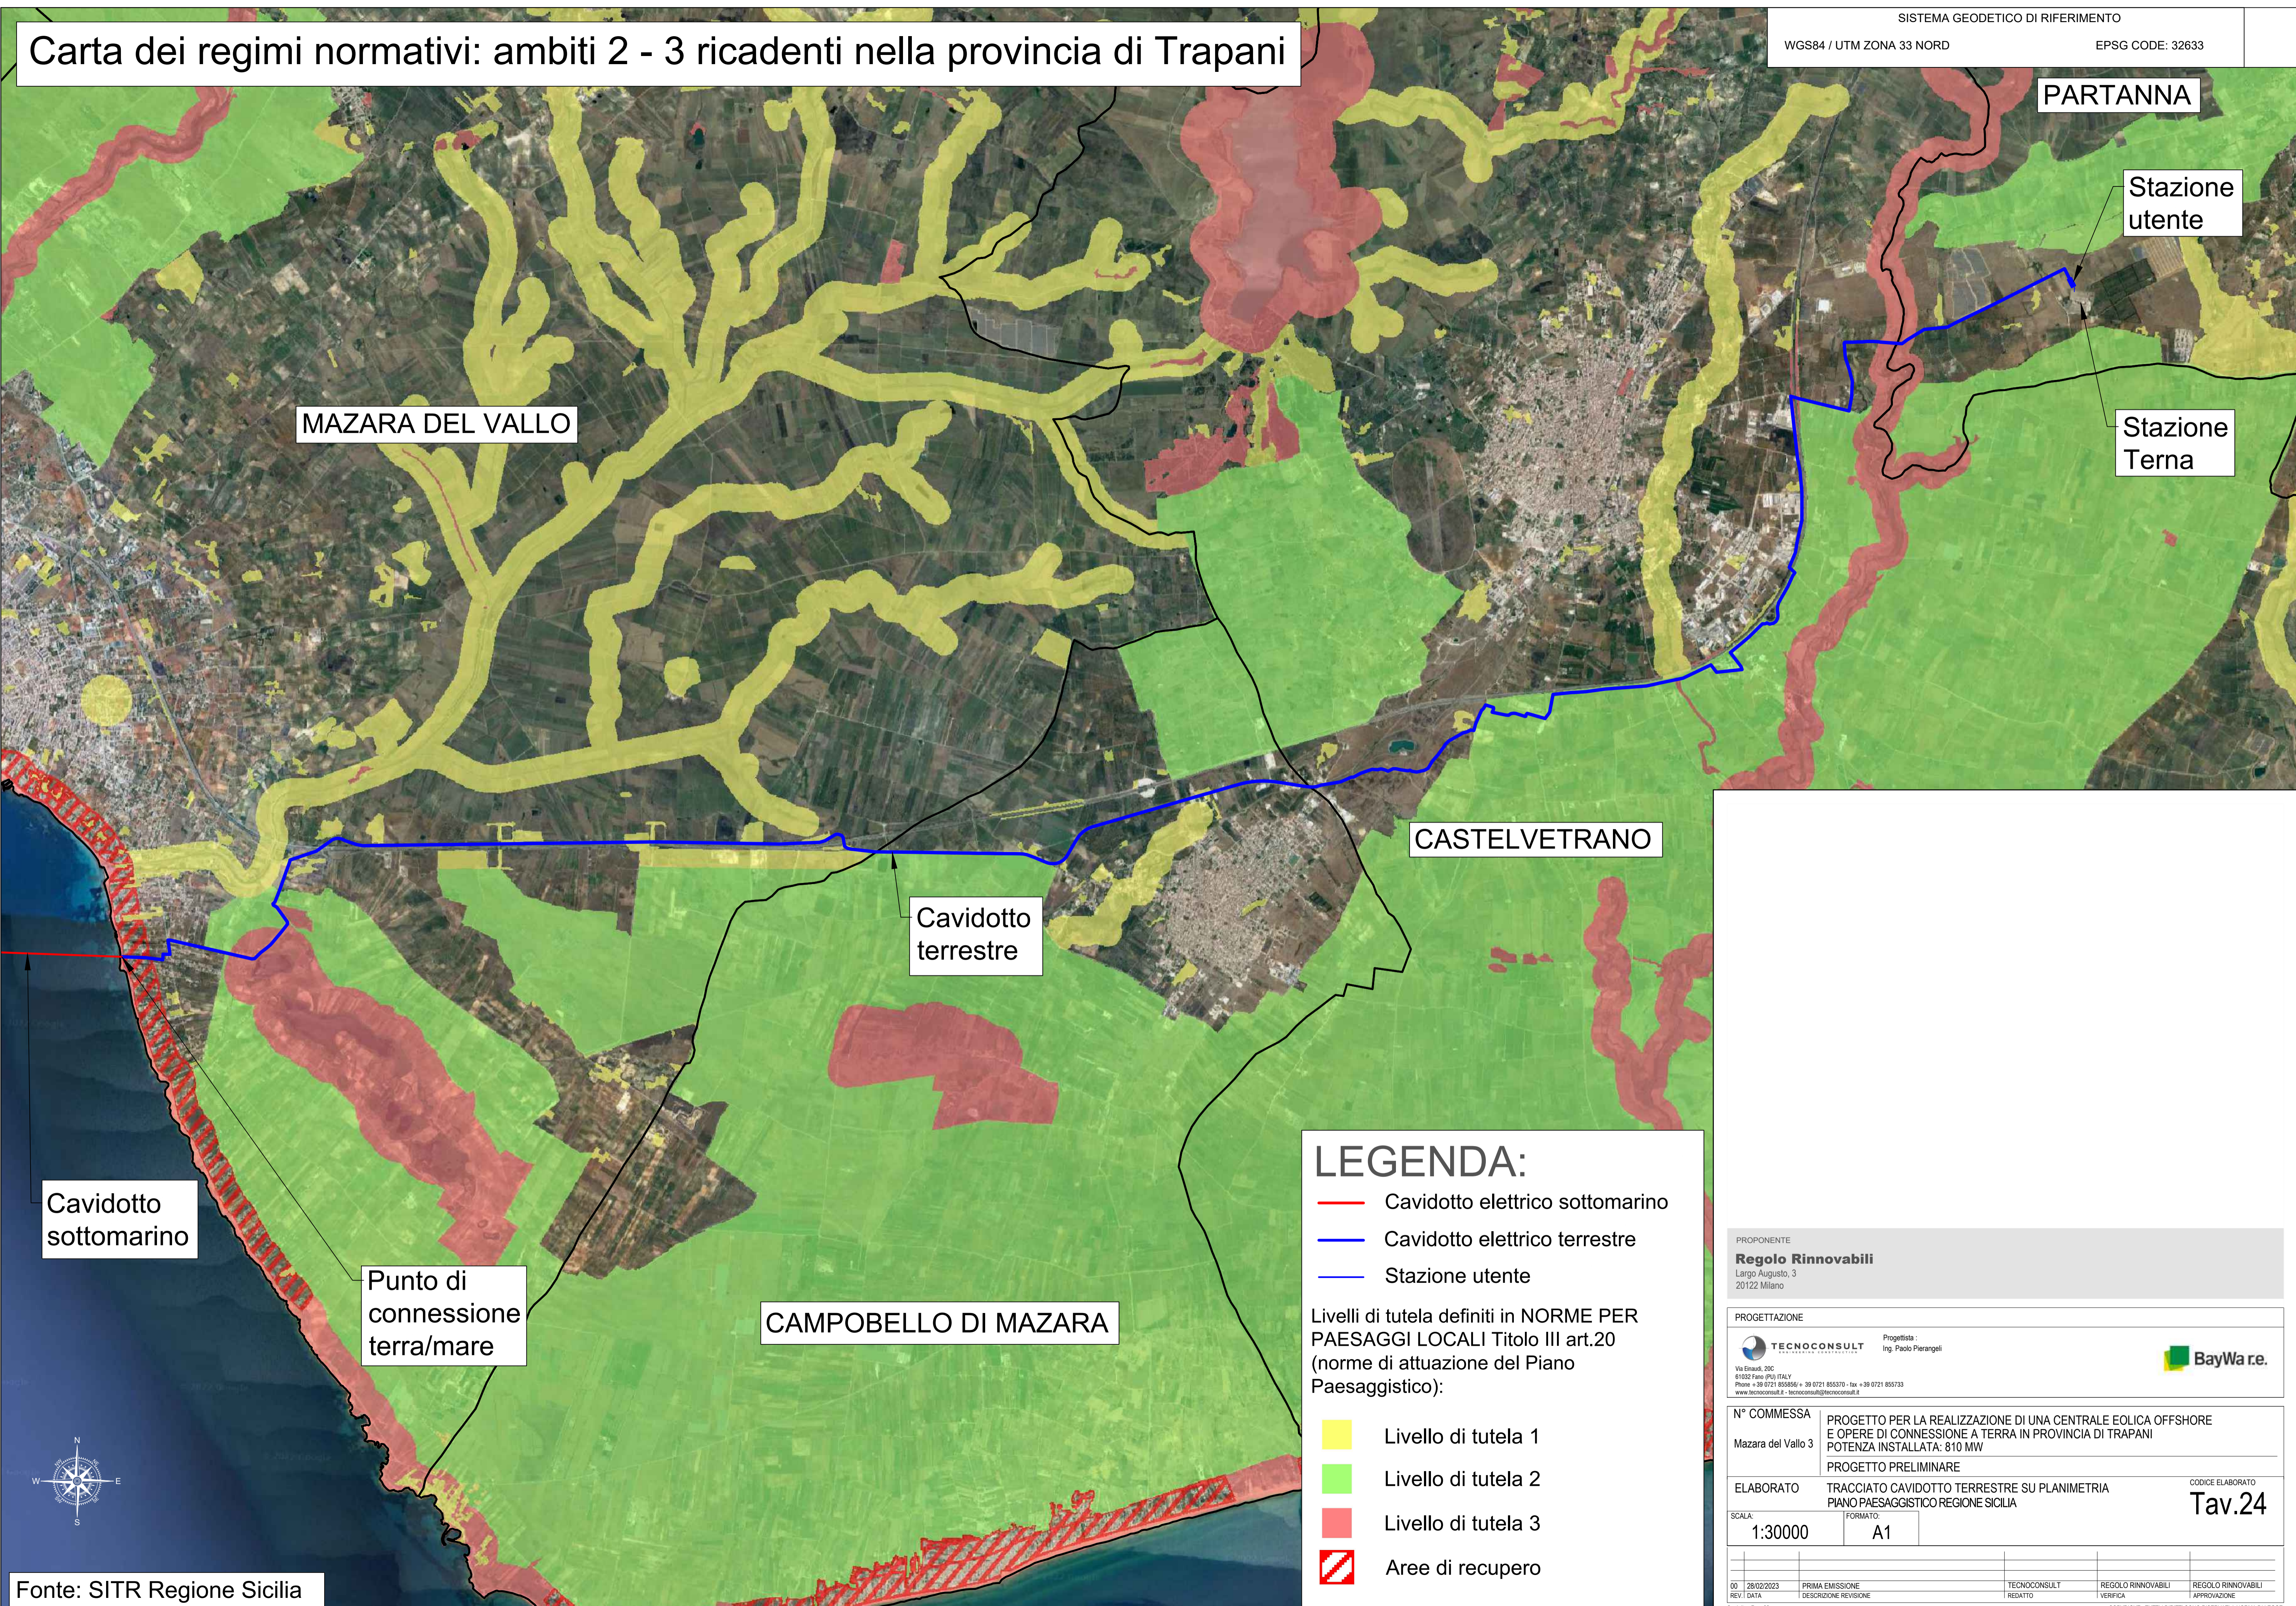

LEGENDA:

- Cavidotto elettrico sottomarino
- Cavidotto elettrico terrestre
- Stazione utente

Livelli di tutela definiti in NORME PER PAESAGGI LOCALI Titolo III art.20 (norme di attuazione del Piano Paesaggistico):


- Livello di tutela 1
- Livello di tutela 2
- Livello di tutela 3
- Aree di recupero

PROPONENTE Regolo Rinnovabili Largo Augusto, 3 20122 Milano	
PROGETTAZIONE TecnicoCONSULT Via Enaudi, 20C 61032 Fano (PS) ITALY Phone: +39 0721 855856 - Fax: +39 0721 855370 www.tecnicoconsult.it - tecnicoconsult@tecnicoconsult.it	
Progettista: Ing. Paolo Pierangeli	
N° COMMESSA Mazara del Vallo 3	PROGETTO PER LA REALIZZAZIONE DI UNA CENTRALE EOLICA OFFSHORE E OPERE DI CONNESSIONE A TERRA IN PROVINCIA DI TRAPANI POTENZA INSTALLATA: 810 MW PROGETTO PRELIMINARE
ELABORATO TRACCIATO CAVIDOTTO TERRESTRE SU PLANIMETRIA PIANO PAESAGGISTICO REGIONE SICILIA	CODICE ELABORATO Tav.24
SCALA: 1:30000	FORMATO: A1
00 / 28/02/2023 REV / DATA	PRIMA EMISSIONE DESCRIZIONE REVISIONE
TECNOCOCONSULT REDATTO	REGOLO RINNOVABILI VERIFICA
REGOLO RINNOVABILI APPROVAZIONE	COPYRIGHT - TUTTI I DIRITTI SONO RISERVATI A NORMA DI LEGGE

Fonte: SITR Regione Sicilia

Carta dei beni paesaggistici: ambiti 2 - 3 ricadenti nella provincia di Trapani

SISTEMA GEODETICO DI RIFERIMENTO
WGS84 / UTM ZONA 33 NORD
EPSG CODE: 32633

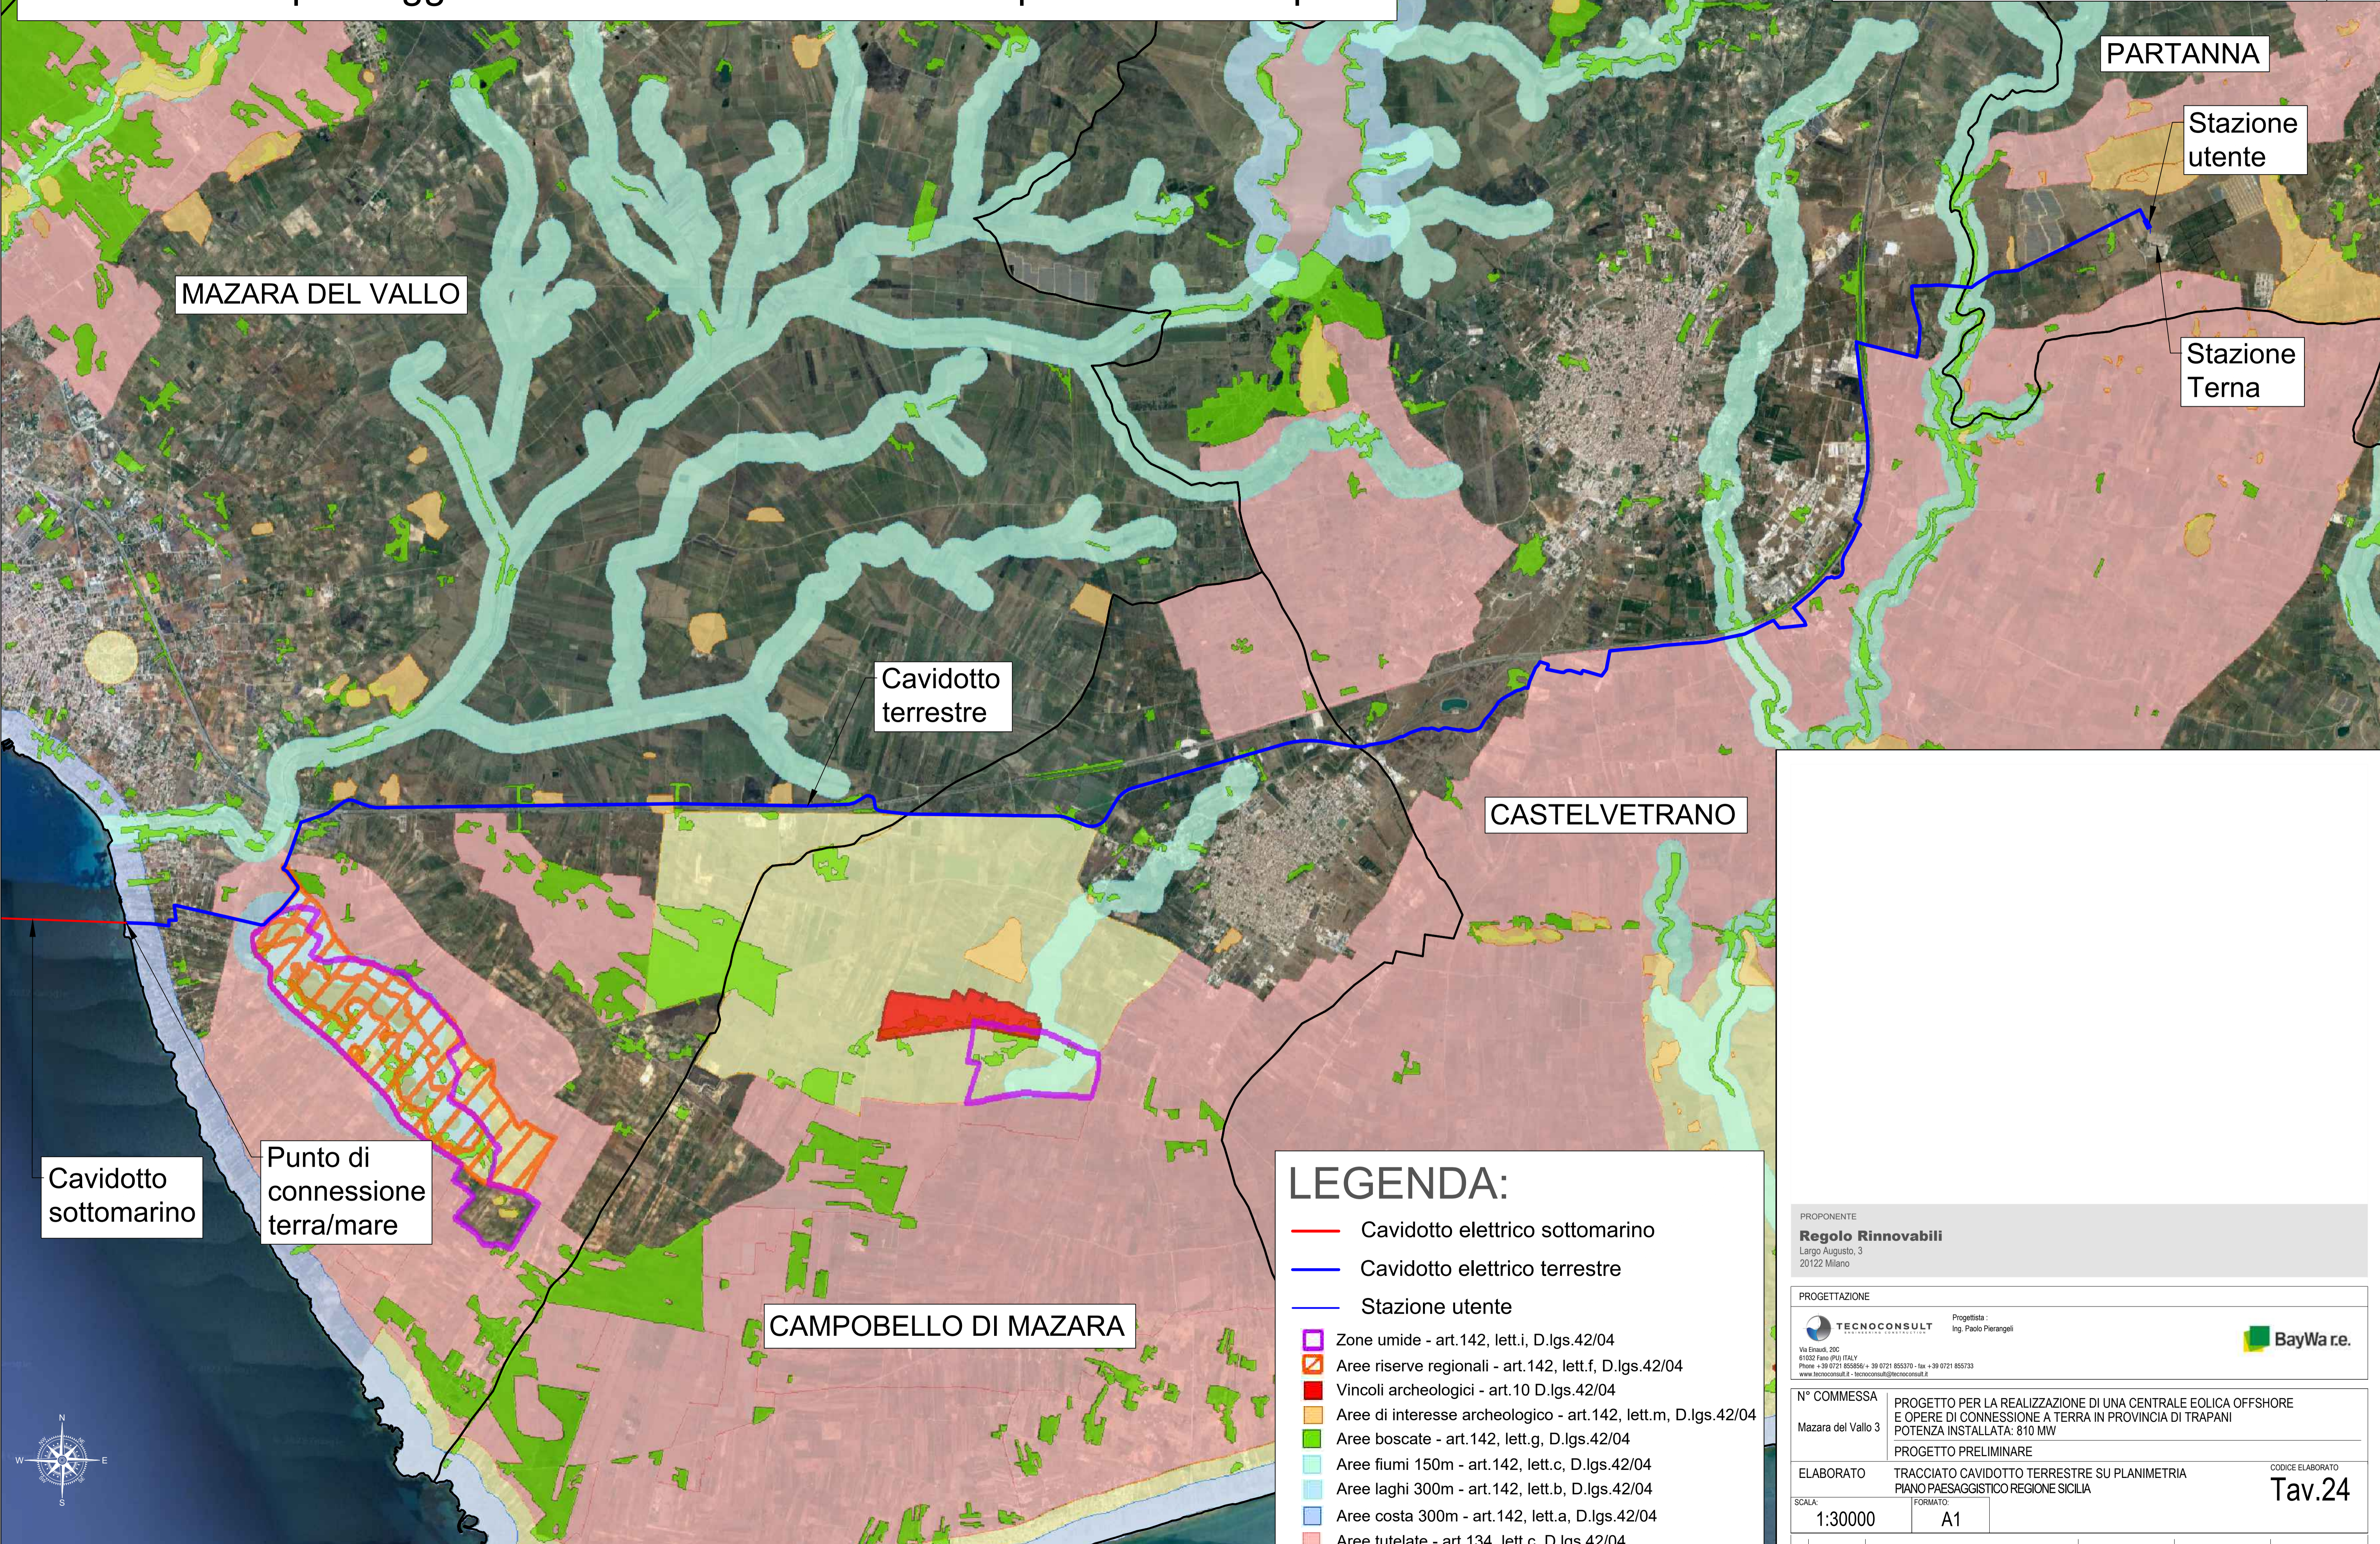

LEGENDA:

- Cavidotto elettrico sottomarino
- Cavidotto elettrico terrestre
- Stazione utente
- Zone umide - art.142, lett.i, D.lgs.42/04
- Aree riserve regionali - art. 142, lett.f, D.lgs.42/04
- Vincoli archeologici - art.10 D.lgs.42/04
- Aree di interesse archeologico - art.142, lett.m, D.lgs.42/04
- Aree boscate - art.142, lett.g, D.lgs.42/04
- Aree fiumi 150m - art.142, lett.c, D.lgs.42/04
- Aree laghi 300m - art.142, lett.b, D.lgs.42/04
- Aree costa 300m - art.142, lett.a, D.lgs.42/04
- Aree tutelate - art.134, lett.c, D.lgs.42/04
- Aree tutelate - art.136, D.lgs.42/04

PROPRONTE
Regolo Rinnovabili
Largo Augusto, 3
20122 Milano

PROGETTAZIONE
Progettista:
TECNOCONSULT Ing. Paolo Pierangeli
Via Enaudi, 20C
61032 Fano (PU) ITALY
Phone: +39 0721 855856 - fax: +39 0721 855733
www.tecniconsult.it - tecniconsult@tecniconsult.it

BayWa re.

N° COMMESSA
Mazara del Vallo 3
PROGETTO PER LA REALIZZAZIONE DI UNA CENTRALE EOLICA OFFSHORE E OPERE DI CONNESSIONE A TERRA IN PROVINCIA DI TRAPANI
POTENZA INSTALLATA: 810 MW
PROGETTO PRELIMINARE

ELABORATO
TRACCIATO CAVIDOTTO TERRESTRE SU PLANIMETRIA
PIANO PAESAGGISTICO REGIONE SICILIA

SCALA: 1:30000
FORMATO: A1

CODICE ELABORATO
Tav.24


00	28/02/2023	PRIMA EMISSIONE	TECNOCONSULT	REGOLO RINNOVABILI	REGOLO RINNOVABILI
REV.	DATA	DESCRIZIONE REVISIONE	REDATTO	VERIFICA	APPROVAZIONE

Copyright - Tutti i diritti sono riservati a norma di legge

Fonte: SITR Regione Sicilia

Carta delle componenti del paesaggio: ambiti 2 - 3 ricadenti nella provincia di Trapani

SISTEMA GEODETICO DI RIFERIMENTO
WGS84 / UTM ZONA 33 NORD
EPSG CODE: 32633

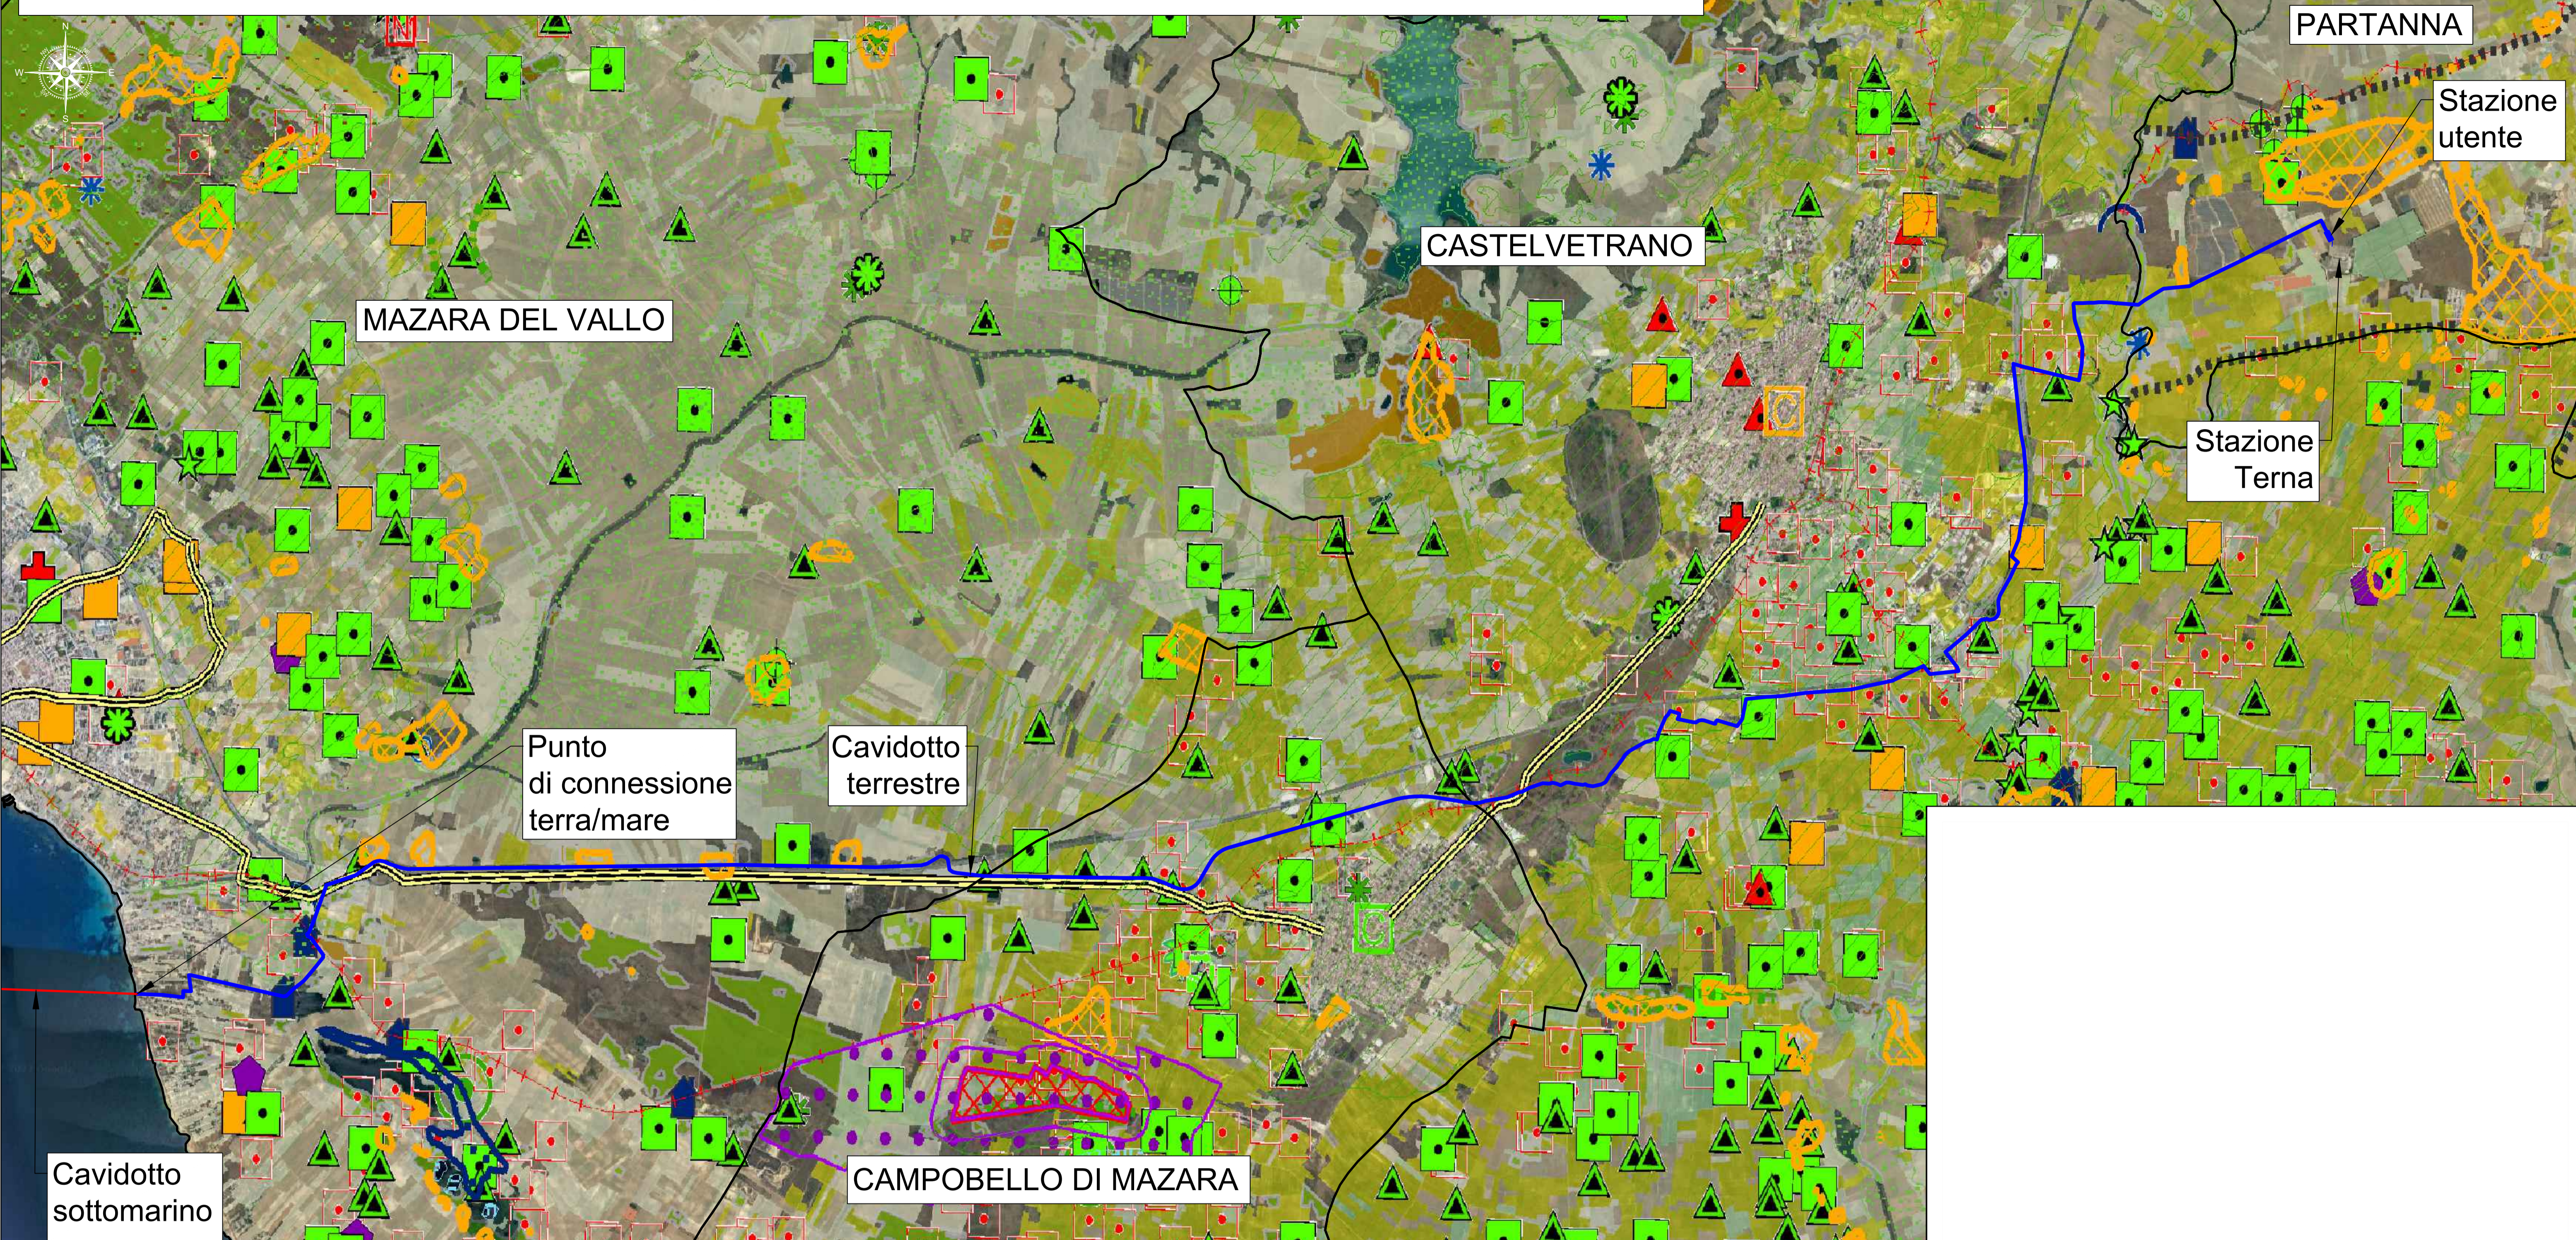

LEGENDA:

- Cavidotto elettrico sottomarino
 - Cavidotto elettrico terrestre
 - Stazione utente
- | | |
|--|---|
| <ul style="list-style-type: none"> Posti dove sciare Pianure fluviali Altopiano Dune Gorghi e paludi Saline Parchi archeologici Aree di interesse archeologico Aree archeologiche Viabilità storica principale Ferrovie storiche Regie trazzere Crinali Punti panoramici | <ul style="list-style-type: none"> Centri storici di origine antica Centri storici di origine medievale Centri storici di nuova fondazione Nuclei storici Nuclei storici a funzionalità specifica Centri storici abbandonati Rilievi isolati Pozzo termale Emergenza geopaleontologica Sorgente termale |
|--|---|

- | | |
|--|--|
| <p>Beni isolati:</p> <ul style="list-style-type: none"> A1 - Torii A2 - Bastioni, castelli, fortificazioni, rivellini A3 - Capitanerie, carceri, caserme, depositi di polvere, forni, dogane B1 - Abbazie, badie, collegi, conventi, eremi, monasteri, santuari B2 - Cappelle, chiese B3 - Cimiteri, ossari B4 - Edicole, cippi, croci, monumenti celebrativi C1 - Casine, casini, palazzetti, palazzine, palazzi, ville, villette, villini C2 - Pagliai, grotte abitate, ricoveri, rifugi D1 - Aziende, bagli, casali, cortili, fattorie, fondi, casene, masserie, robbe rurali D2 - Case coloriche, depositi frumentari, magazzini, stalle D3 - Cantine, olearie, palmeti, stabilimenti enologici, trappeti D4 - Mulini D5 - Abbeveratoi, cisteme, fontane, gibbie, norie o senie, pozzi, vasche D6 - Torrioni D7 - Saline D8 - Cave, miniere, solfane D9 - Calcare, forni, forni, stazioni D10 - Fabbriche, insediamenti industriali, distillerie E4 - Alberghi, colonie marine, fondaci, locande, rifugi, ristoranti, taverne E5 - Aali dei poveri, gasometri, lazzaretti, macolli, ospedali, scuole, telegrafi E6 - Fari, tori, fari-bankeme, semafori E7 - Stazioni, caselli ferroviari, case cantoniere E8 - Ponti, gallerie E9 - Giardini, ville | <ul style="list-style-type: none"> Grotta Siti di interesse bio-geografico Paesaggio delle serre Formazioni pioniere e secondarie Leccete Pinete di pini mediterranei Querceti di rovere e roverella Sugherete Macchie e arbusteti mediterranei Formazioni riparie Rimboschimenti Paesaggio delle colture erbacee Oliveti Colture arboree Vigneti |
|--|--|

Fonte: SITR Regione Sicilia

<p>PROPRONTE Regolo Rinnovabili Largo Augusto, 3 20122 Milano</p>	
<p>PROGETTAZIONE TECNOCONSULT Progettista: Ing. Paolo Pierangeli Via Enaudi, 20C 61032 Fano (PU) ITALY Phone: +39 0721 855856 / +39 0721 855370 www.tecnoconsult.it / tecnoconsult@tecnoconsult.it</p>	
<p>N° COMMESSA Mazara del Vallo 3</p>	
<p>PROGETTO PER LA REALIZZAZIONE DI UNA CENTRALE EOLICA OFFSHORE E OPERE DI CONNESSIONE A TERRA IN PROVINCIA DI TRAPANI POTENZA INSTALLATA: 810 MW PROGETTO PRELIMINARE</p>	
<p>ELABORATO TRACCIATO CAVIDOTTO TERRESTRE SU PLANIMETRIA PIANO PAESAGGISTICO REGIONE SICILIA</p>	
<p>SCALA 1:30000</p>	<p>FORMATO A1</p>
<p>CODICE ELABORATO Tav.24</p>	
<p>00 / 28/02/2023 REV. DATA</p>	<p>PRIMA EMISSIONE DESCRIZIONE REVISIONE</p>
<p>TECNOCONSULT REDDITO</p>	<p>REGOLO RINNOVABILI VERIFICA</p>
<p>REGOLO RINNOVABILI APPROVAZIONE</p>	<p>COPYRIGHT - TUTTI I DIRITTI SONO RISERVATI A NORMA DI LEGGE</p>