

PG10
X: 592137
Y: 4528425
(WGS84 UTM 33N)


CANALE 1 (L = 275,0 m)

TOMBINO 1 (DN800 in c.a. L = 9,0 m)

PG11
X: 592655
Y: 4528042
(WGS84 UTM 33N)

PG12
X: 593089
Y: 4528665
(WGS84 UTM 33N)

14

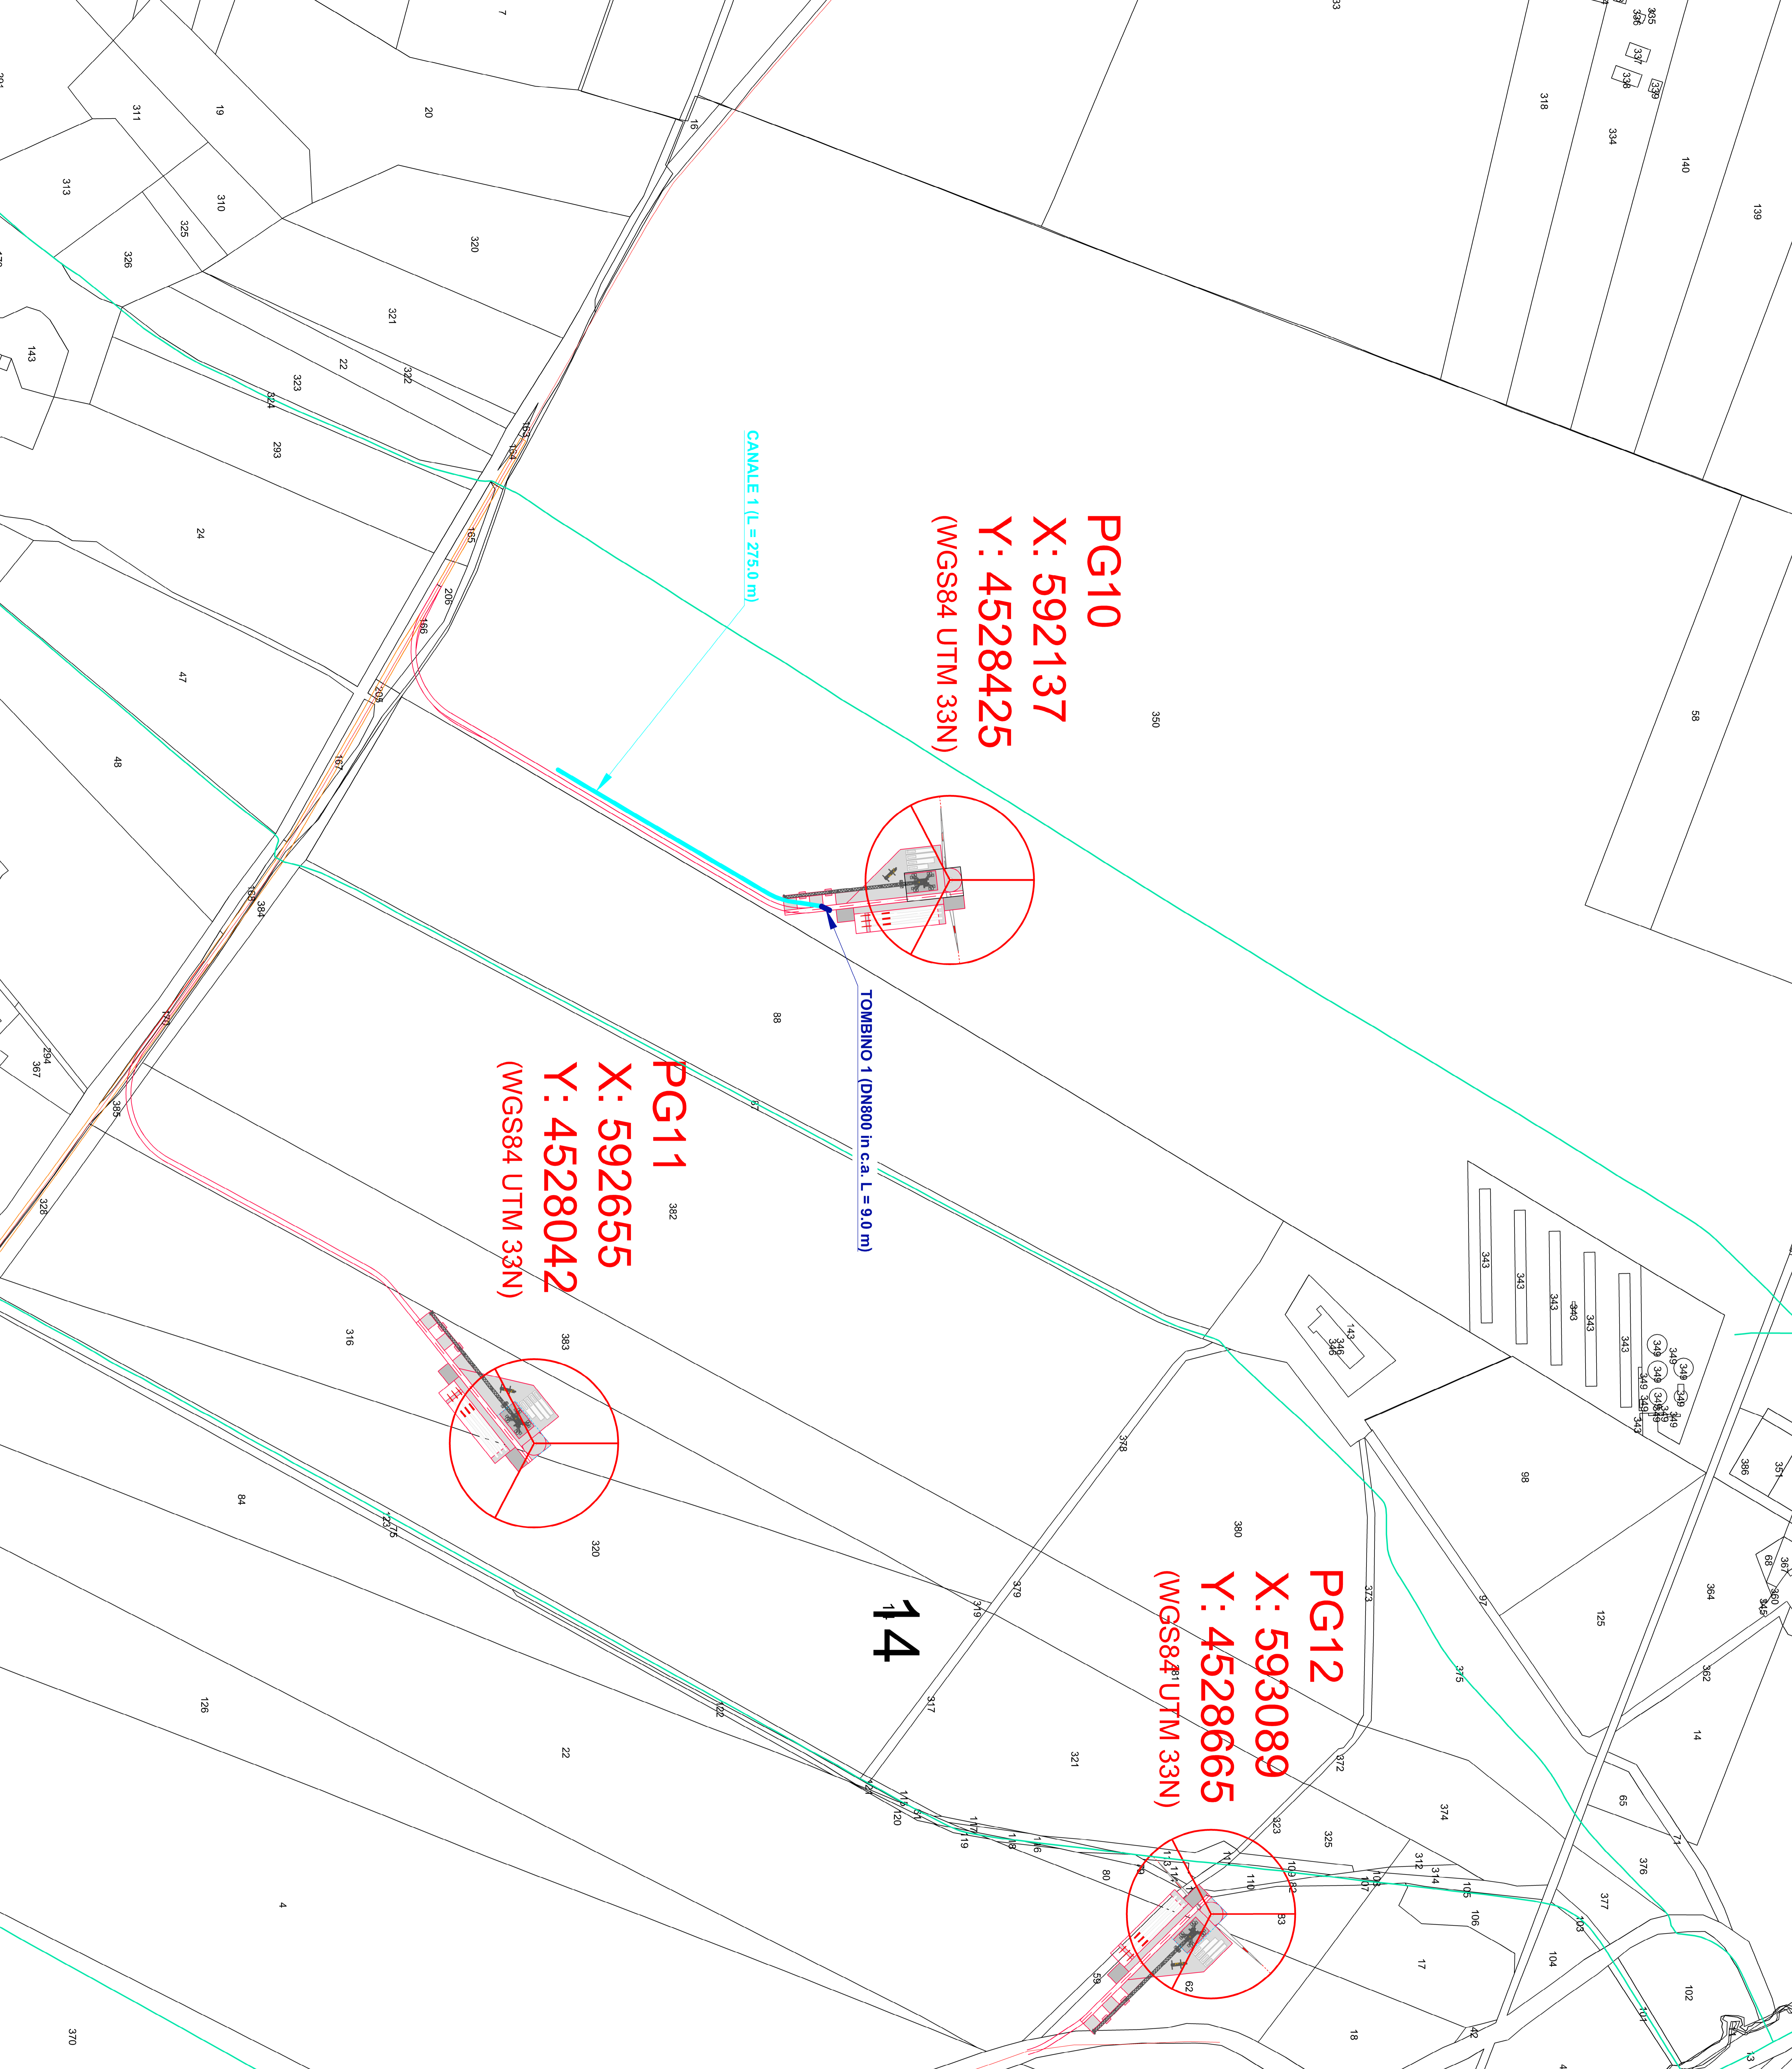

AREN GREEN POWER S.r.l. Unipersonale
Sede legale e amministrativa: Via dell'Industria, 306 - 41122 Casola P.le, Italia
Codice Fiscale: 01153750369 e numero di iscrizione al Registro delle Imprese di PR: 00423190969

COMUNI DI BANZILE PALAZZO SAN GERVASIO (PR)
SPINAZZOLA (PT)
LOCALITÀ "PIANO MADAMA GIULIA"

PROGETTO PER LA REALIZZAZIONE DI
IMPIANTO EOLICO
"PIANO MADAMA GIULIA"

PROGETTO DI INGEGNERIA
oien Associato Ing. Roberto Rossi S.p.A. - Società per Azioni con Sede Sociale in Prato (PT) - Via dell'Industria, 306 - 41122 Casola P.le, Italia - N. 00423190969 - Tel. 0574/241111

ELABORATI REITI DI DRENAGGIO ACQUE - 4 di 4

PROVA	DESCRIZIONE	DATA	REDAZIONE	VERIFICAZIONE	APPROVAZIONE
1	PROGETTO PRELIMINARE				
2	PROGETTO DEFINITIVO				
3	PROGETTO ESECUTIVO				
4	PROGETTO DI REALIZZAZIONE				

PROGETTO DEFINITIVO
PG10, PG11, PG12, CANALE 1, TOMBINO 1