



PIANTA IMPALCATO

Scala 1:50

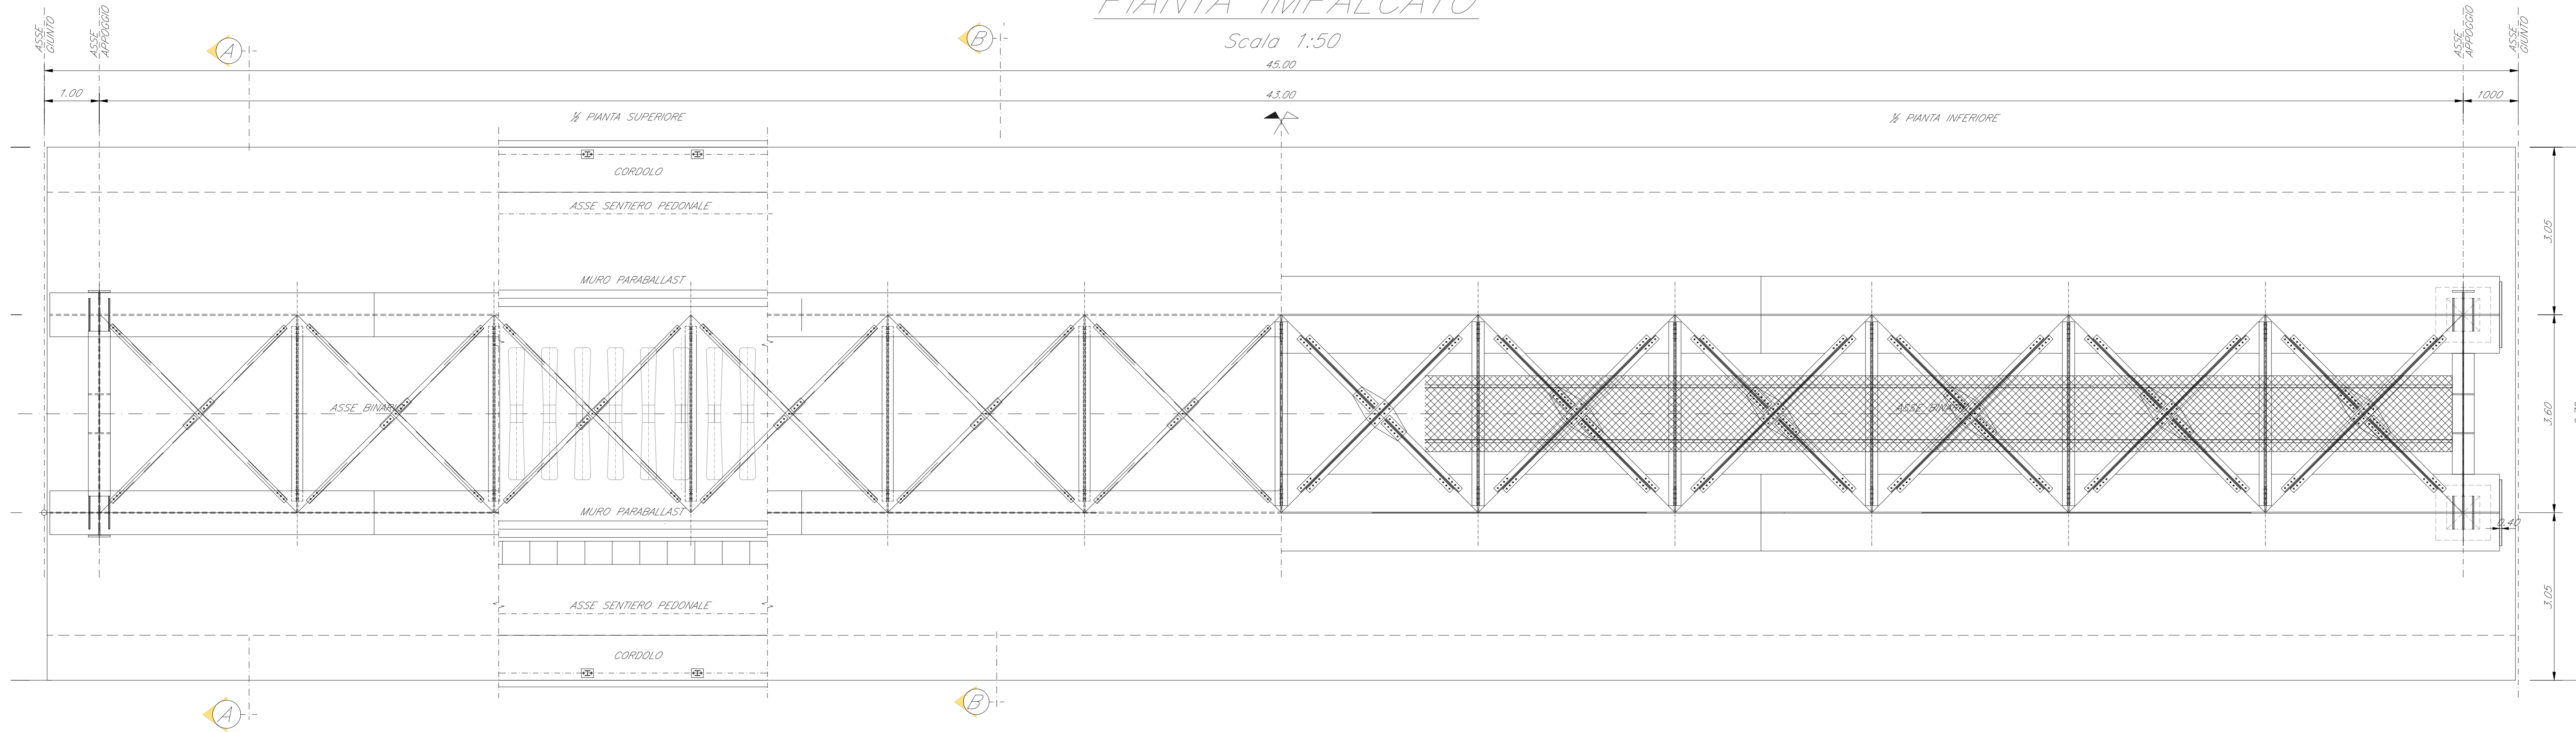


PROSPETTO LONGITUDINALE

Scala 1:50

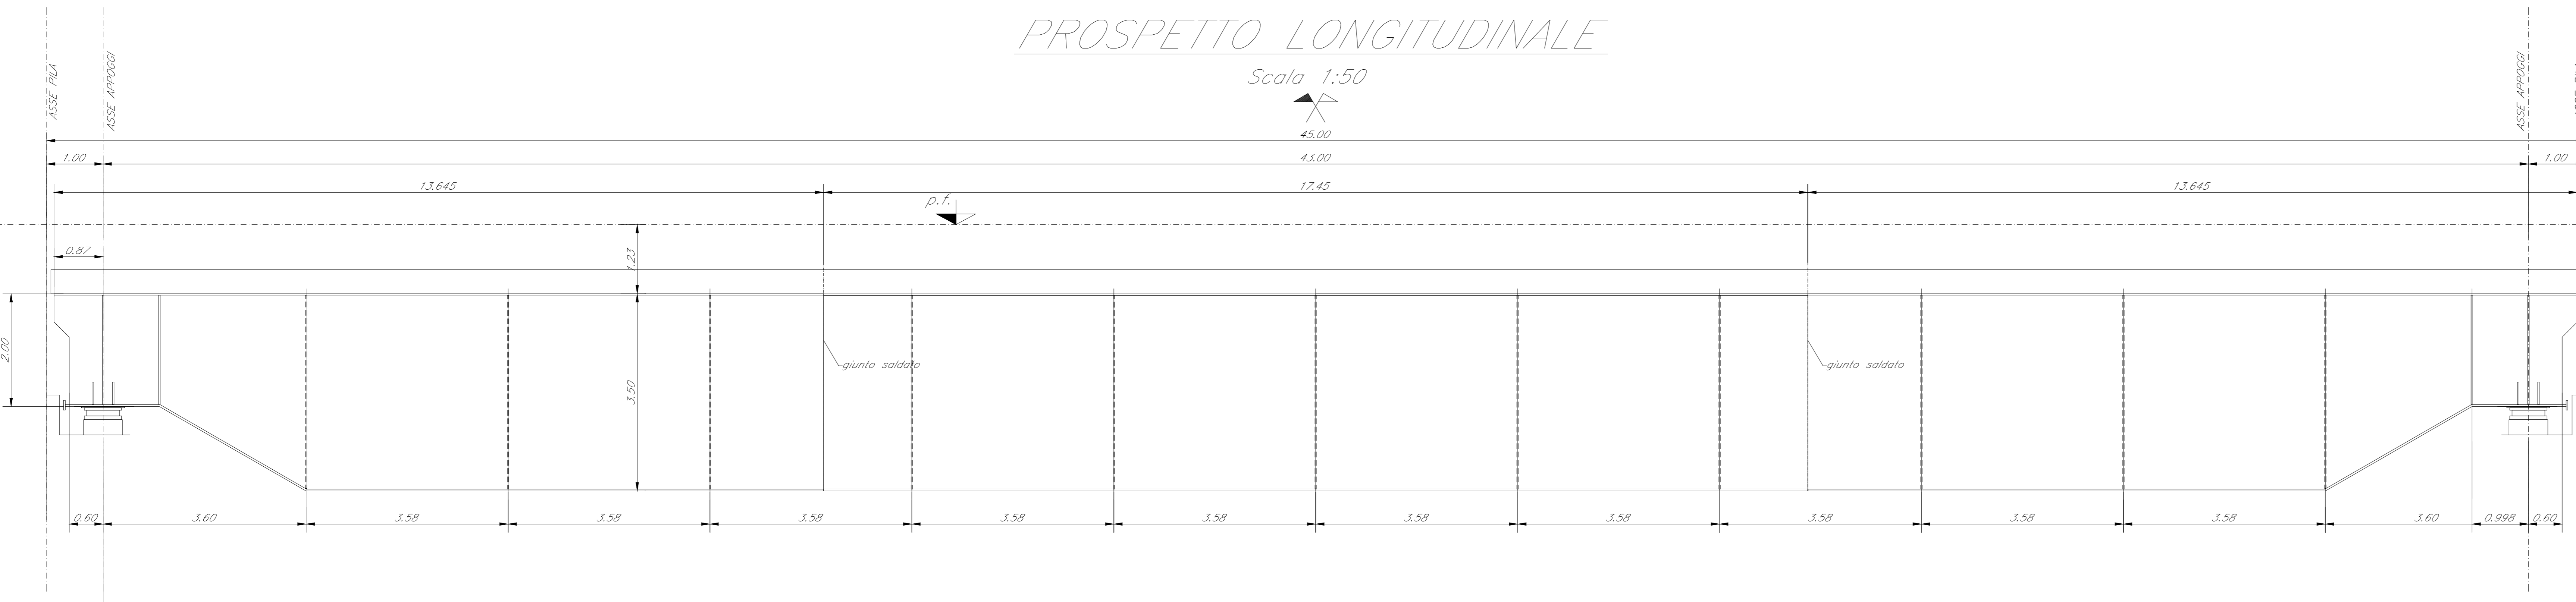


SEZIONE TRASVERSALE B-B

Scala 1:50

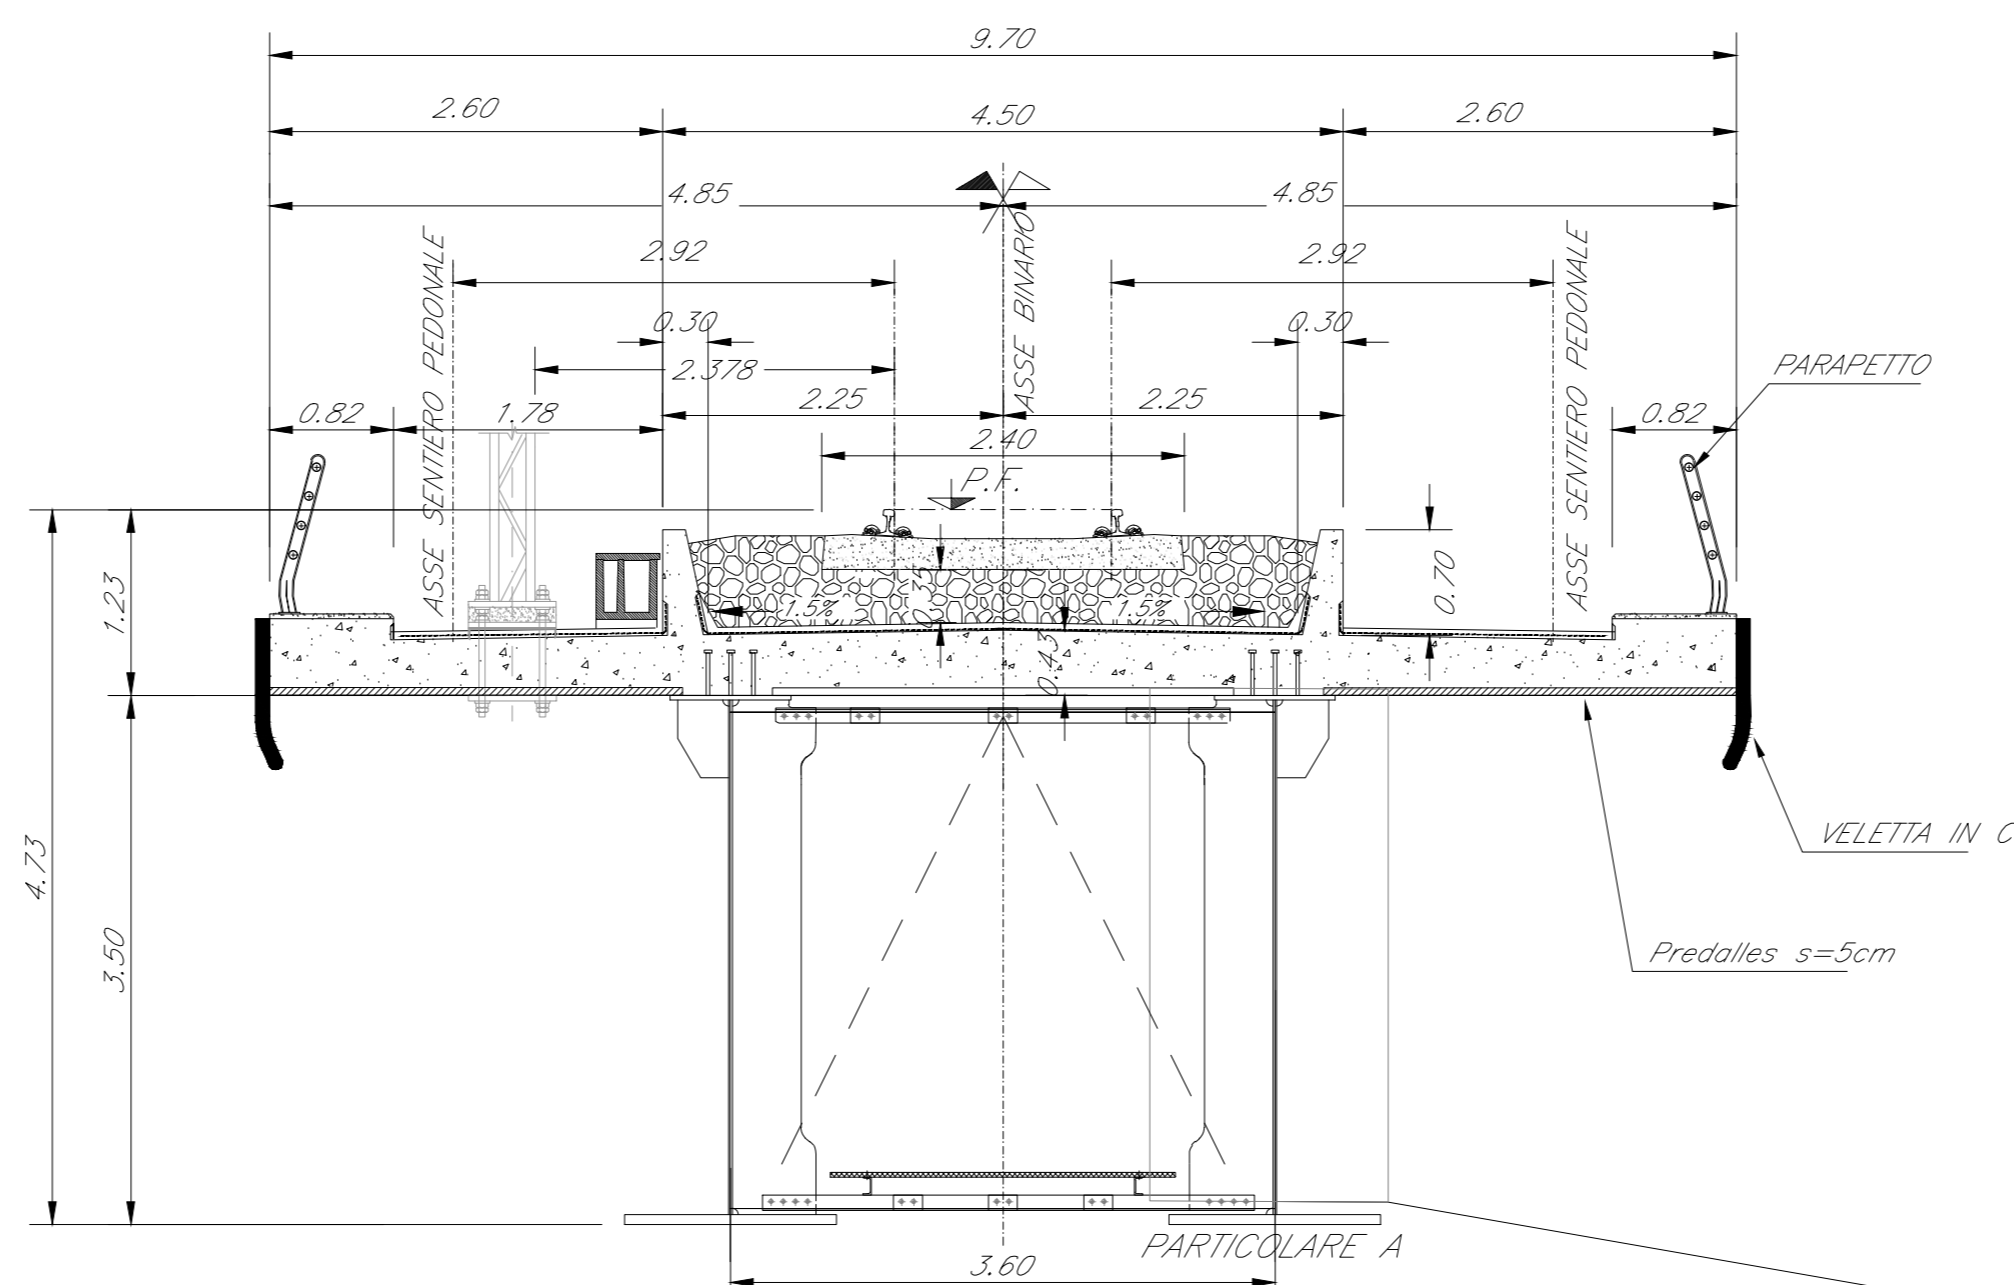

SEZIONE TRASVERSALE A-A

Scala 1:50

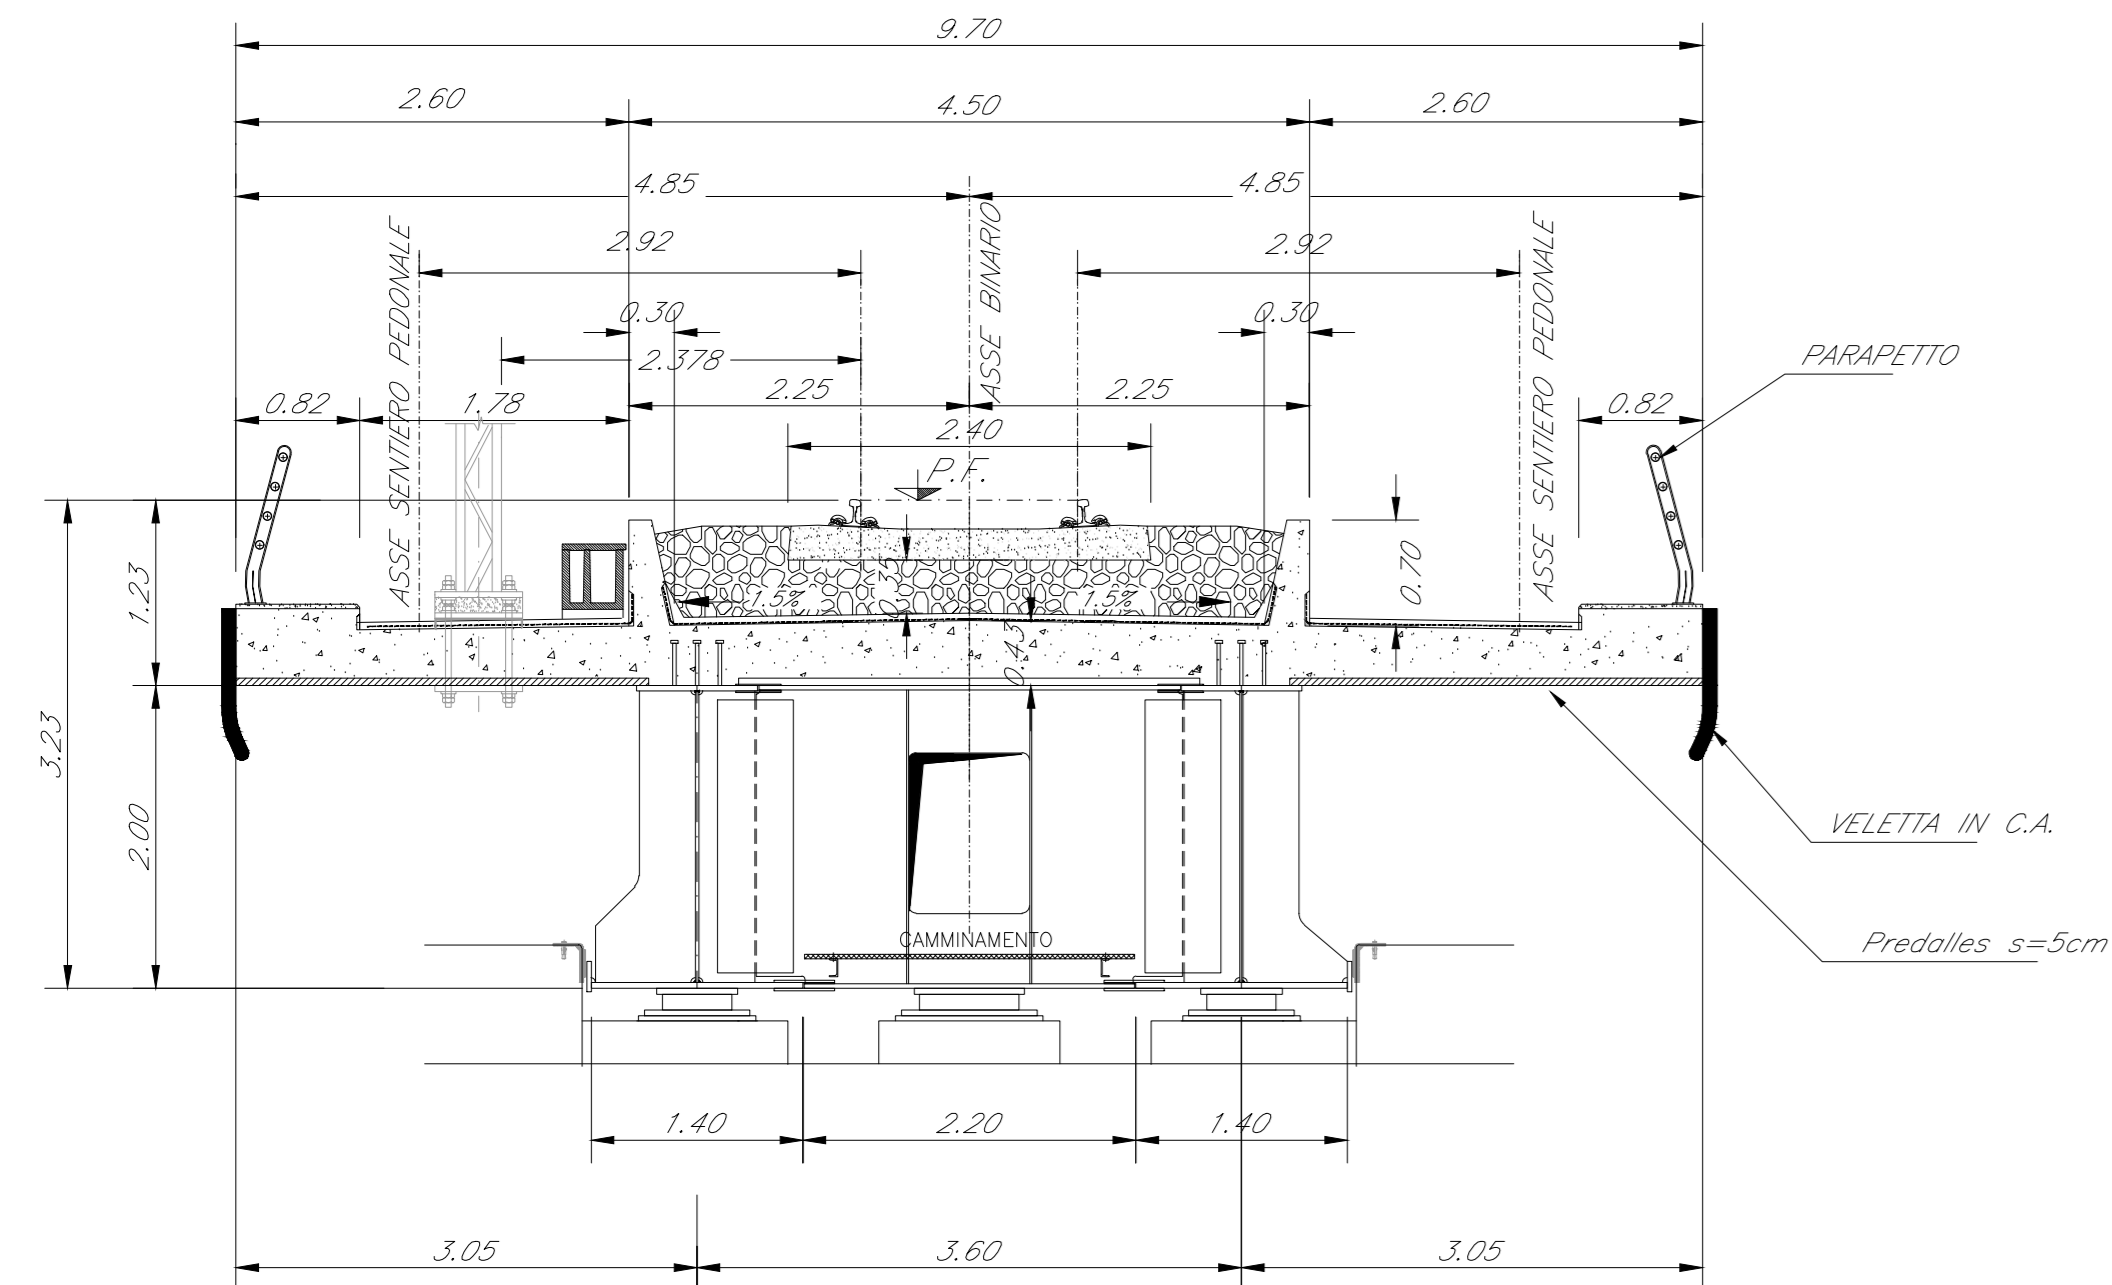

NOTE:
Per gli elaborati di pianta, prospetto e sezioni del VI01 fare riferimento a gli elaborati "RS6000R14PZV0100001-RS6000R14PZV0100002"

COMMITTENTE:



PROGETTAZIONE:



LINEA CATANIA - SIRACUSA

DIREZIONE TECNICA
S.O. COORDINAMENTO DI SISTEMA E PFTE

PROGETTO DI FATTIBILITA' TECNICA ED ECONOMICA

Bypass di Augusta

VIADOTTI FERROVIARI
Elaborati Generali
Impalcato ferroviario sezione mista - L=45,00 m - Singolo binario - Tavola di insieme

SCALA:
1:50

COMMESSA LOTTO FASE ENTE TIPO DOC. OPERA/DISCIPLINA Progr. REV.

RS60 00 R 14 PZ V10100 002 B

Rev.	Descrizione	Redatto	Data	Verificato	Data	Approvato	Data	Autorizzato Data
A	Elaborati generali	L. Monti	08/2022	A. Genovese	08/2022	P. Costantino	08/2022	08/2022
B	Aggiornamento a regola d'arte in vista di lavori a Siracusa	R. Diotallevi	Gen 2023	F. Margiotta	Gen 2023	F. Costantino	Gen 2023	Gen 2023

File: RS6000R14PZV0100002B.dwg n. Etab.: 1