



PIANTA FONDAZIONE SPALLA

Scala 1:50

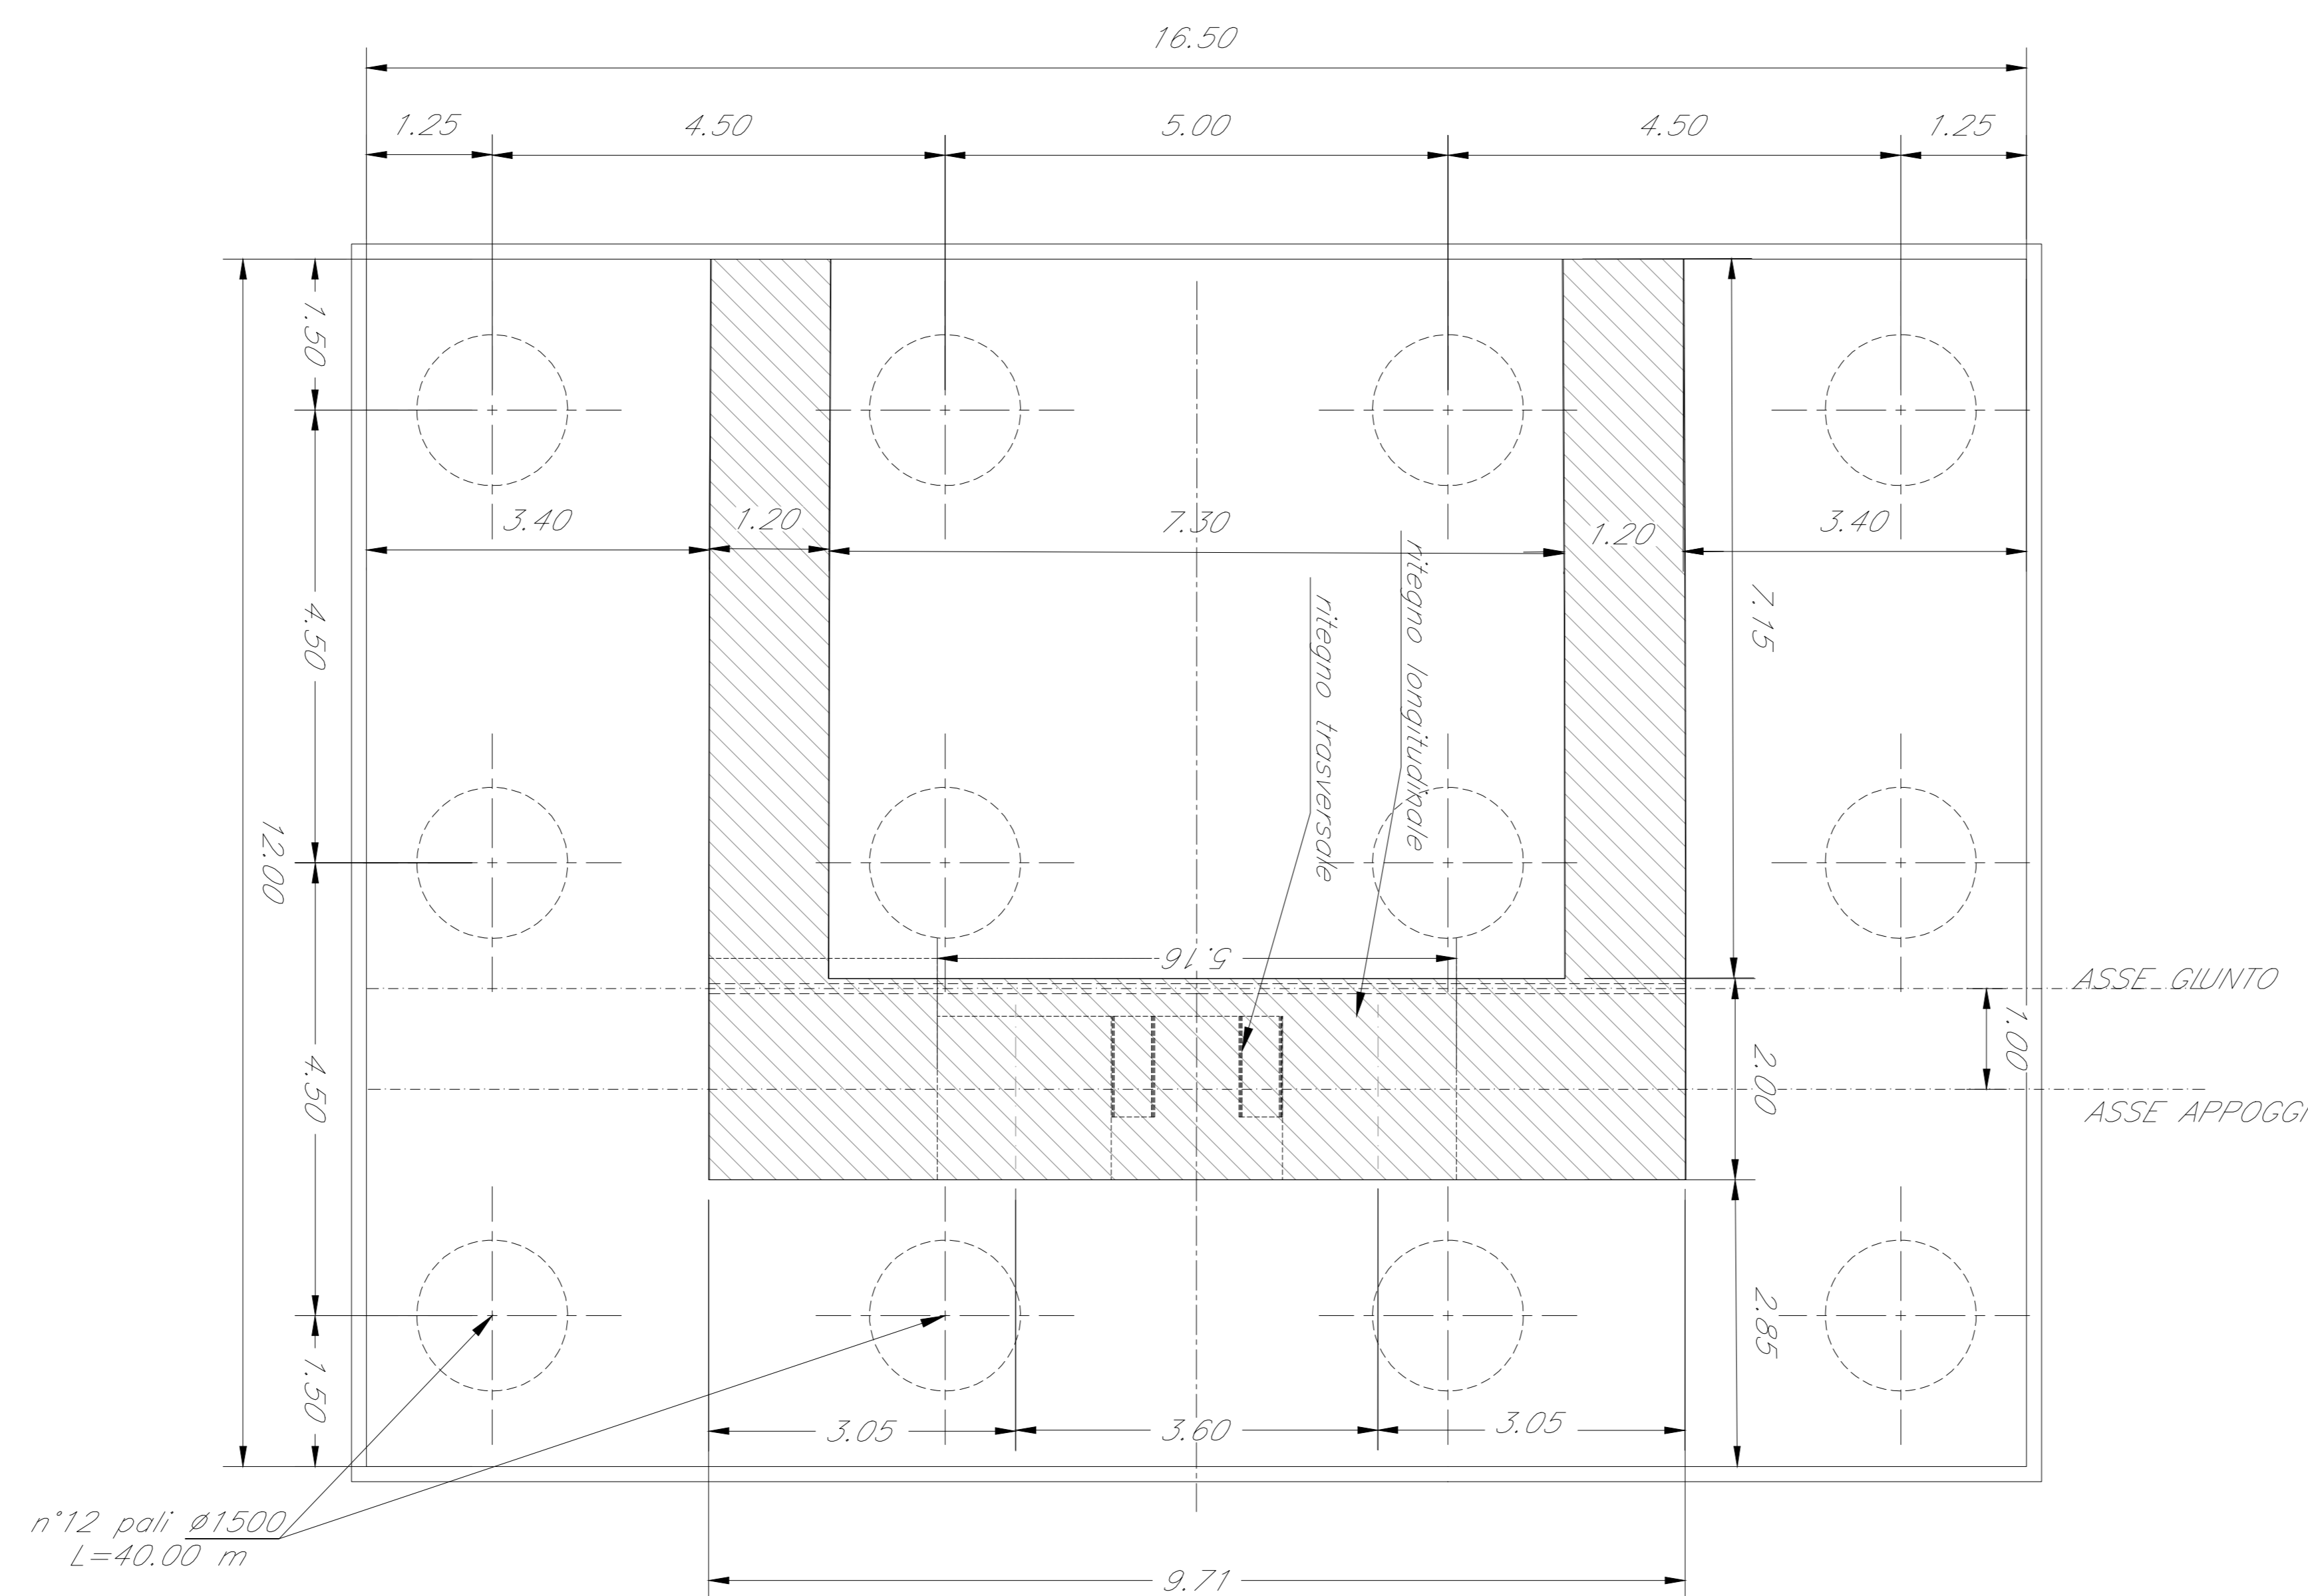


QUADRO D'UNIONE

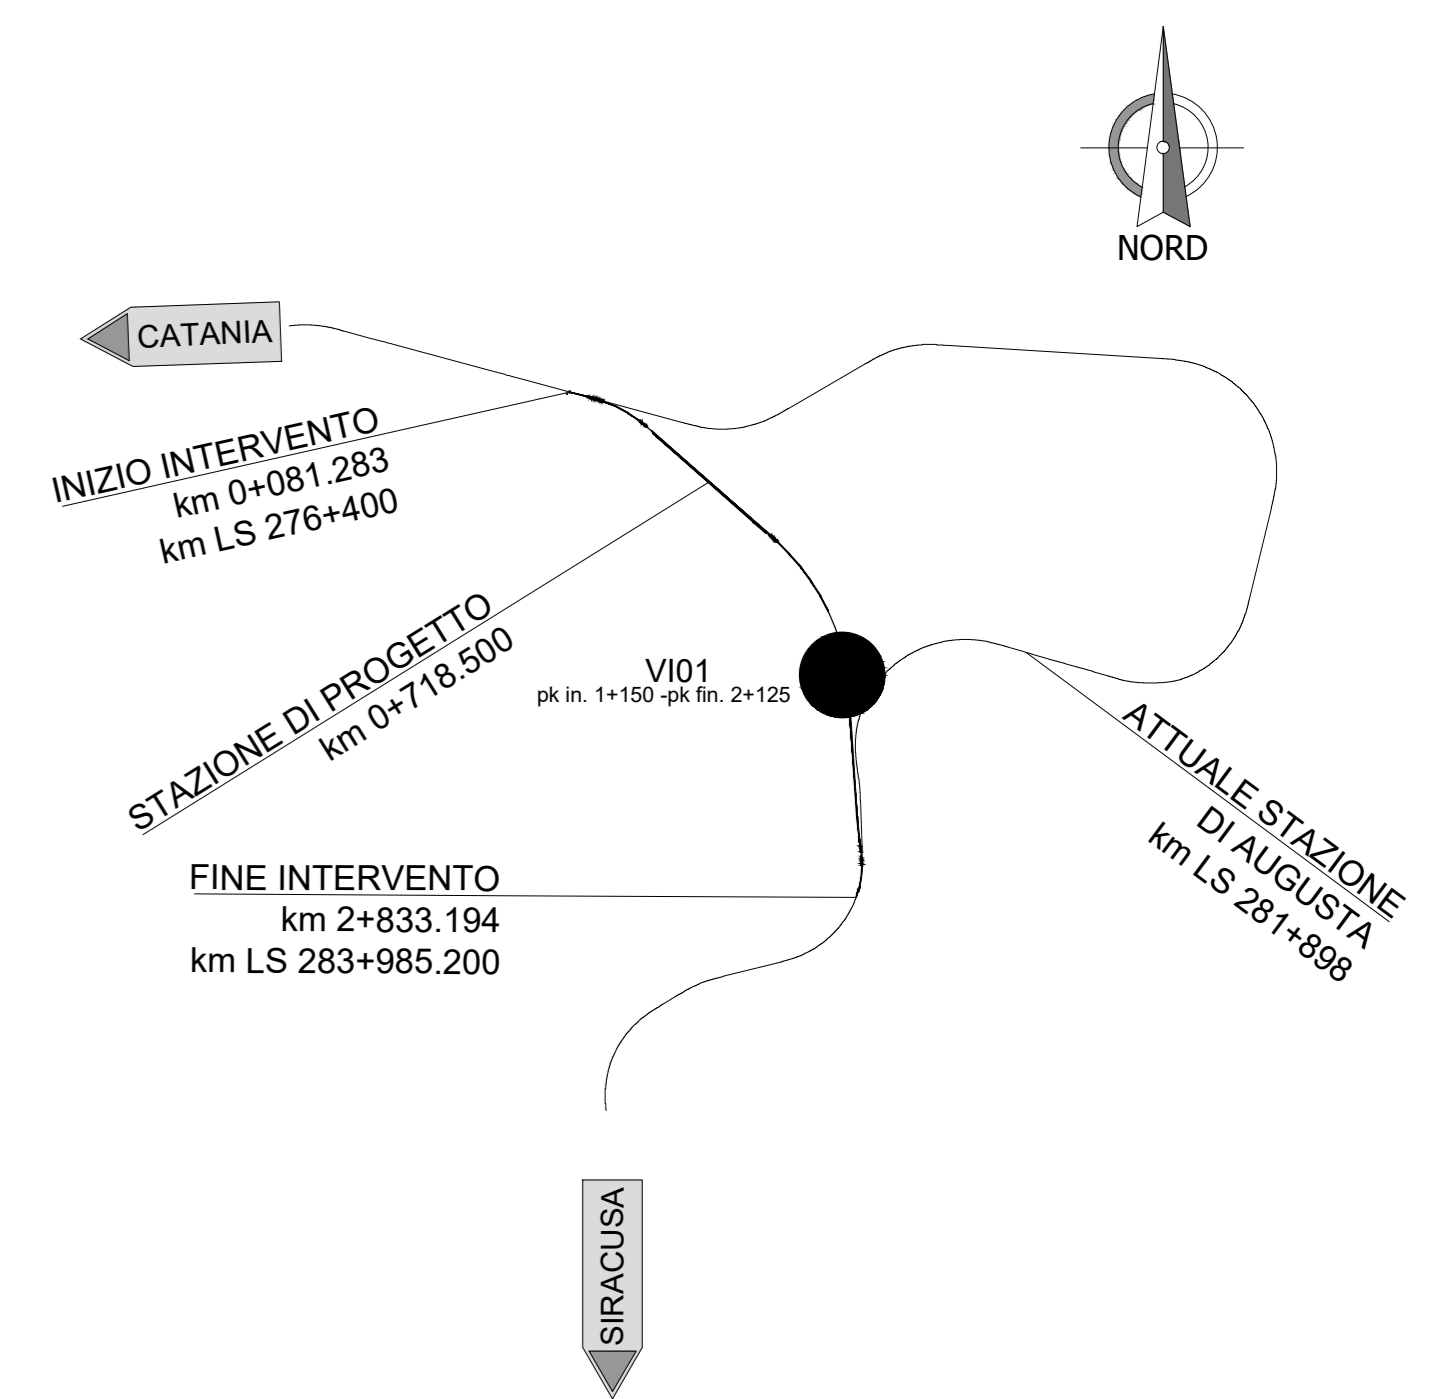


PROSPETTO SPALLA

Scala 1:50

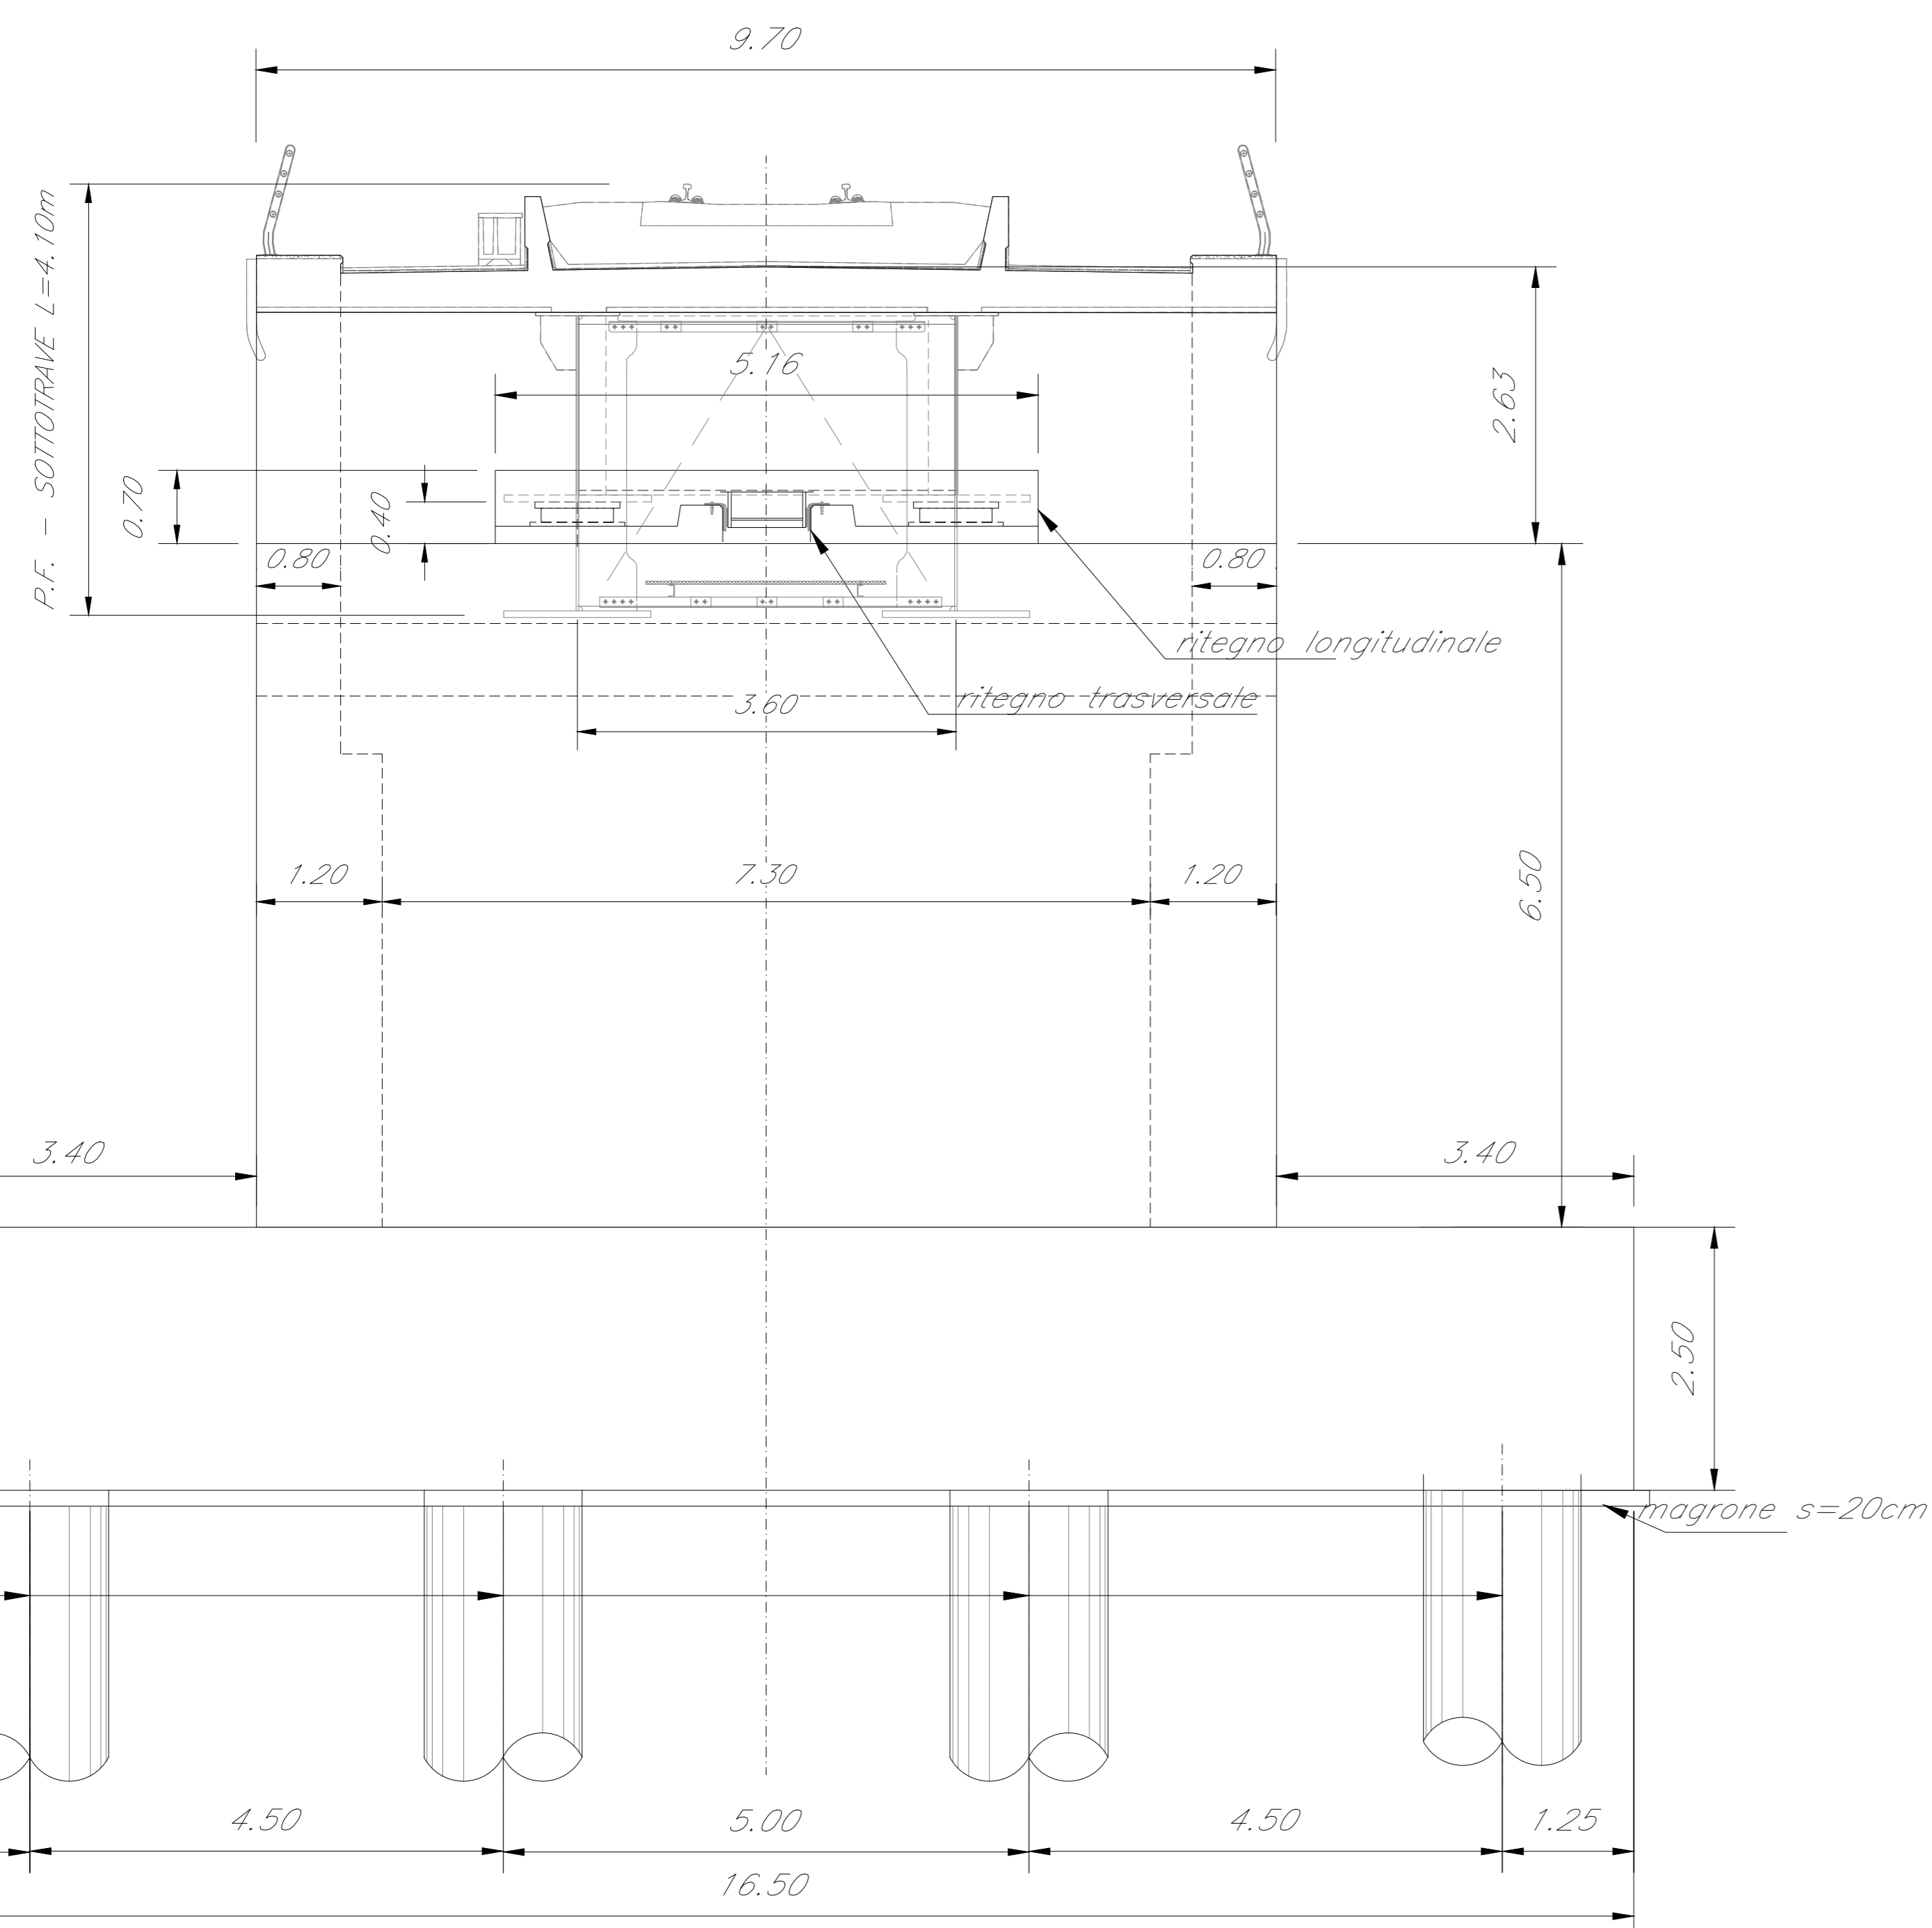

SEZIONE LONGITUDINALE SPALLA

Scala 1:50

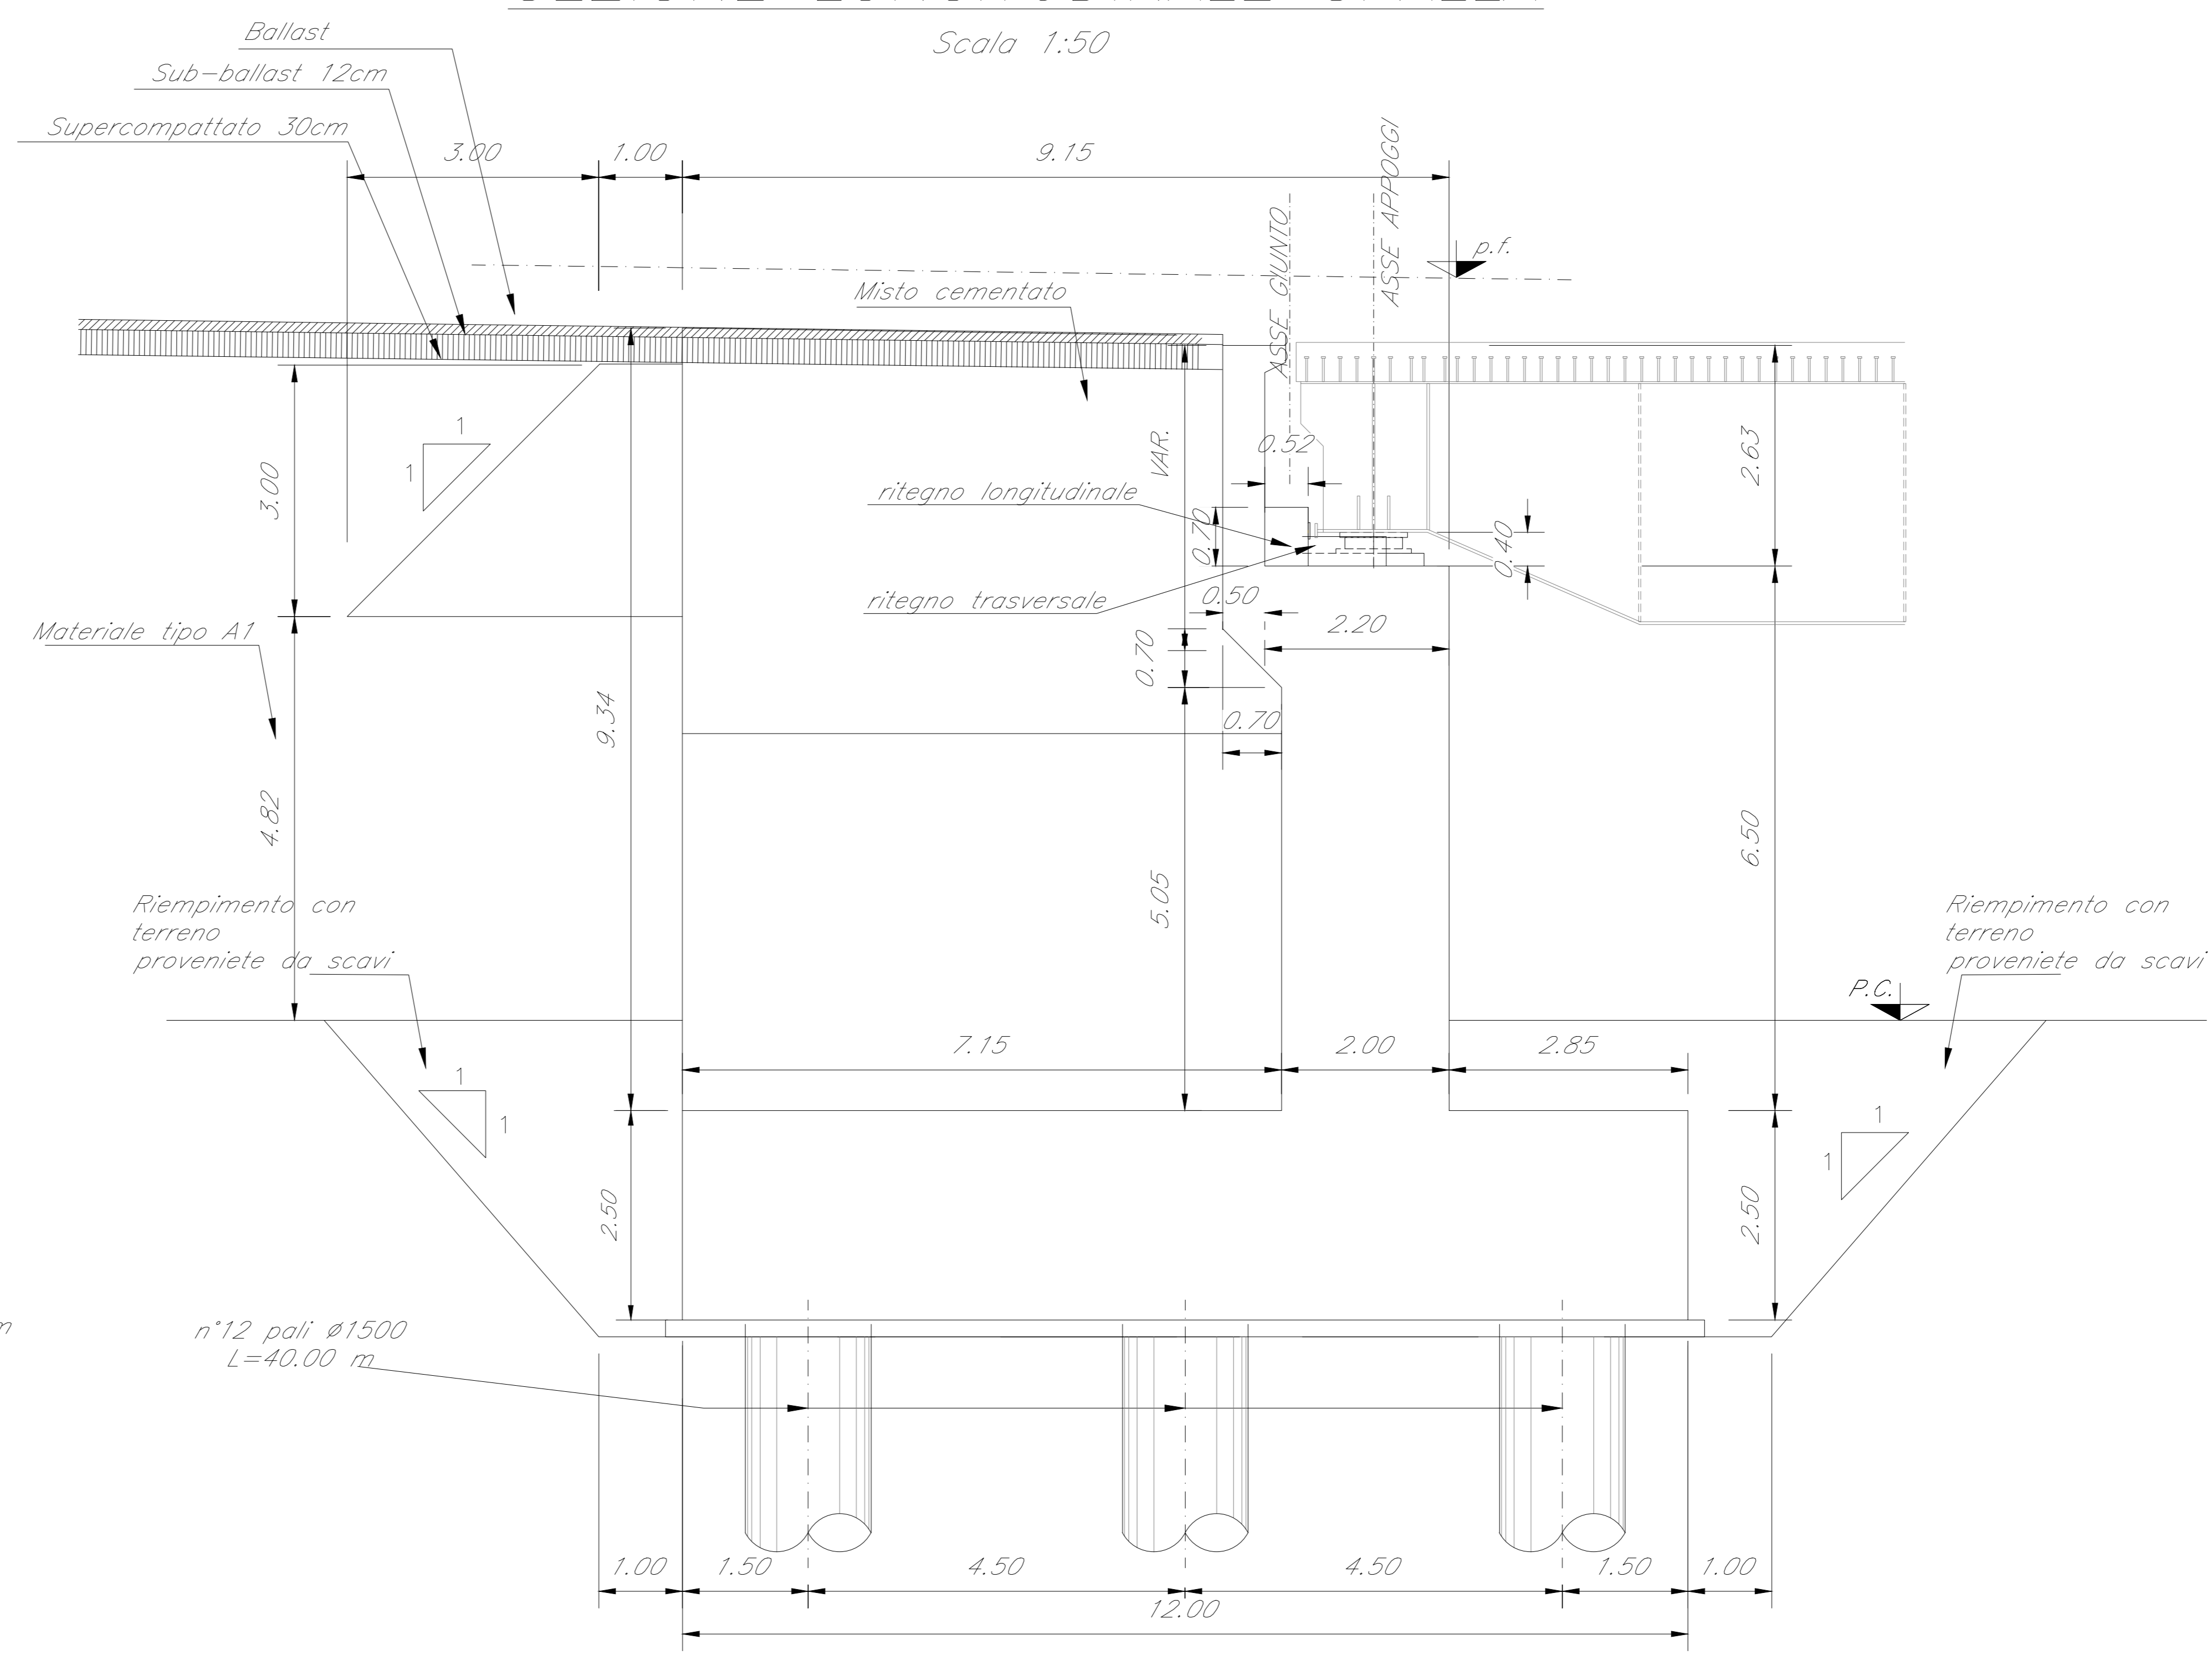

NOTE:
Per gli elaborati di pianta, prospetto e sezioni del VI01 fare riferimento a gli elaborati "RS600R14PZV1010001-RS600R14PZV1010002"

COMMITTENTE:
RFI
RETE FERROVIARIA ITALIANA
GRUPPO FERROVIE DELLO STATO ITALIANO

PROGETTAZIONE:
ITALFERR
CORPORATE BRAND DESIGN

LINEA CATANIA - SIRACUSA

DIREZIONE TECNICA
S.O. COORDINAMENTO DI SISTEMA E PFTE

PROGETTO DI FATTIBILITA' TECNICA ED ECONOMICA

Bypass di Augusta

VIADOTTI FERROVIARI
Elaborati Generali
Carpenteria spalla tipo

SCALA:
1:50

COMMESSA LOTTO FASE ENTE TIPO DOC. OPERA/DISCIPLINA PROGR. REV.
RS60 00 R 14 PZ V10100 004 B

Rev.	Descrizione	Redatto	Data	Verificato	Data	Approvato	Data	Autorizzato Data
A	Emissione esecutiva	L. Maresca	05/2022	A. Genovese	05/2022	P. Castellano	05/2022	05/2022
B	Aggiornamento mappa di viabilità e livello di servizio	R. Spadaro	Gen 2023	F. Mangano	Gen 2023	F. Castellano	Gen 2023	Gen 2023

File: RS600R14PZV1010004B.dwg n. Etab.: _____