



EN=2537620/4124560


EN=2537780/4124560

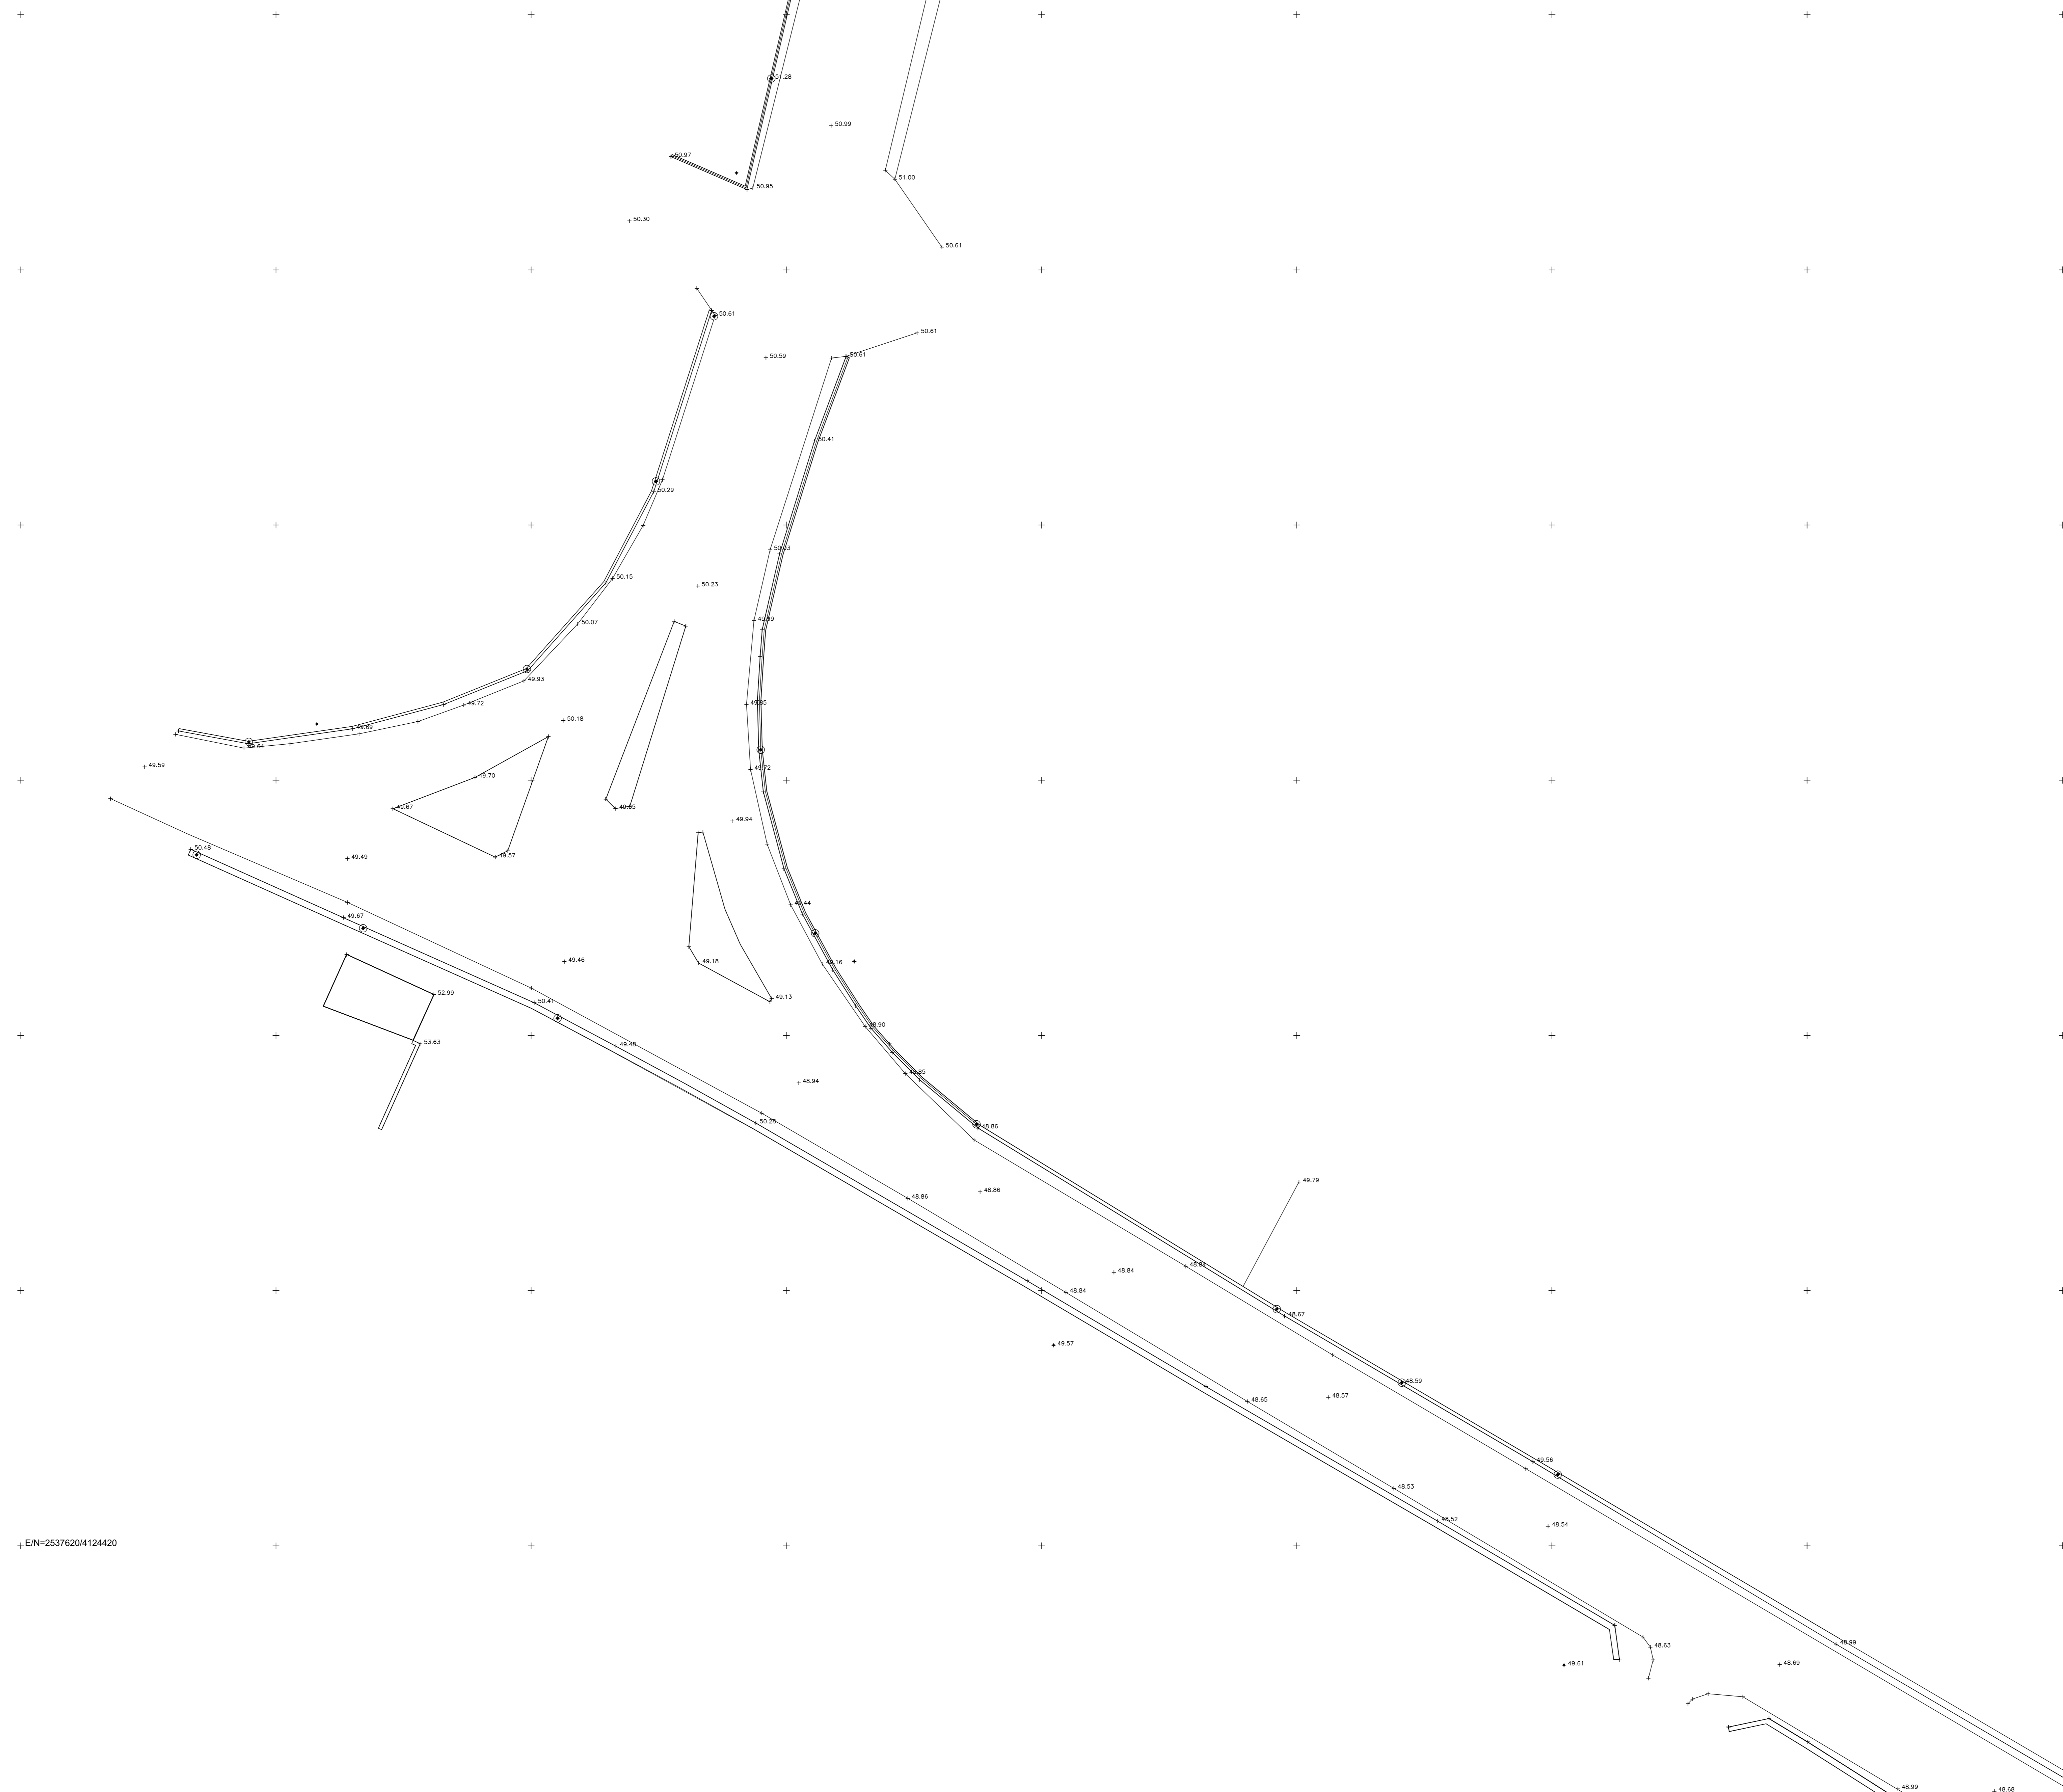


EN=2537620/4124420

EN=2537780/4124420

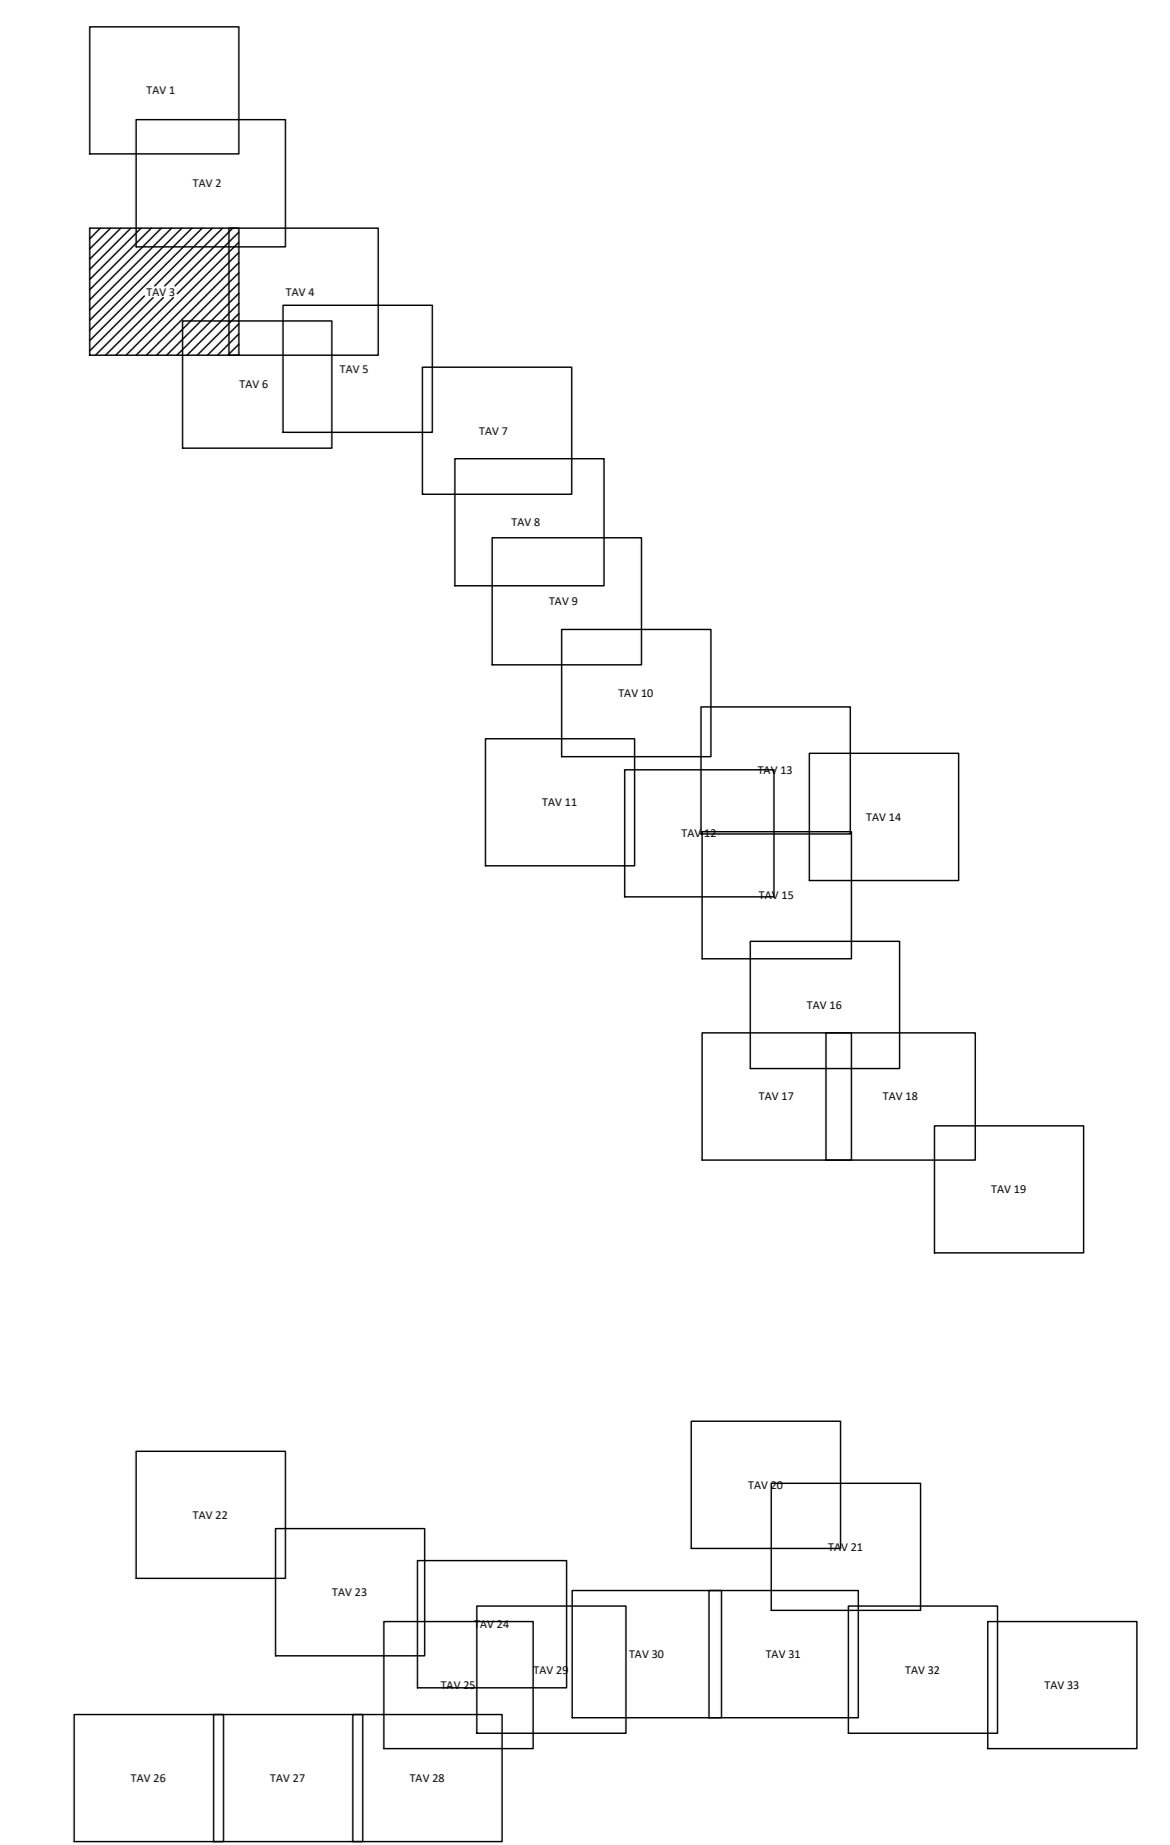

COMMITTENTE:


PROGETTAZIONE:


LINEA CATANIA - SIRACUSA

DIREZIONE TECNICA
U.O. PROGETTAZIONE LINEE, NODI E ARMAMENTO

PROGETTO DI FATTIBILITA' TECNICO ECONOMICA

BYPASS DI AUGUSTA

RILIEVI CELERIMETRICI
 PLANIMETRIA RILIEVO TOPOGRAFICO 003/033 - A 01

SCALA:
 1:200

COMMESSA LOTTO FASE ENTE TIPO DOC. OPERA/DISCIPLINA PROGR. REV.
 RS60 00 R 13 R9 IF0009 003 B

Rev.	Descrizione	Redatto	Data	Verificato	Data	Approvato	Data	Autorizzato Data
A	Emissione Esecutiva	F. Cobelli	Aprile 2022	R. Rossi	Aprile 2022	F. Carbone	Aprile 2022	1. Carbone Aprile 2022
B	Emissione Esecutiva	F. Cobelli	Maggio 2022	R. Rossi	Maggio 2022	F. Carbone	Maggio 2022	ITALFERR S.p.A. n. 003/033 - A 01 Data: 05/05/2022 n. Esab.

File: RS60.0.0.R.13.R9.IF.00.0.0.03.B.dwg