




PLANIMETRIA DI PROGETTO NV03-NV04 Scala 1:1000

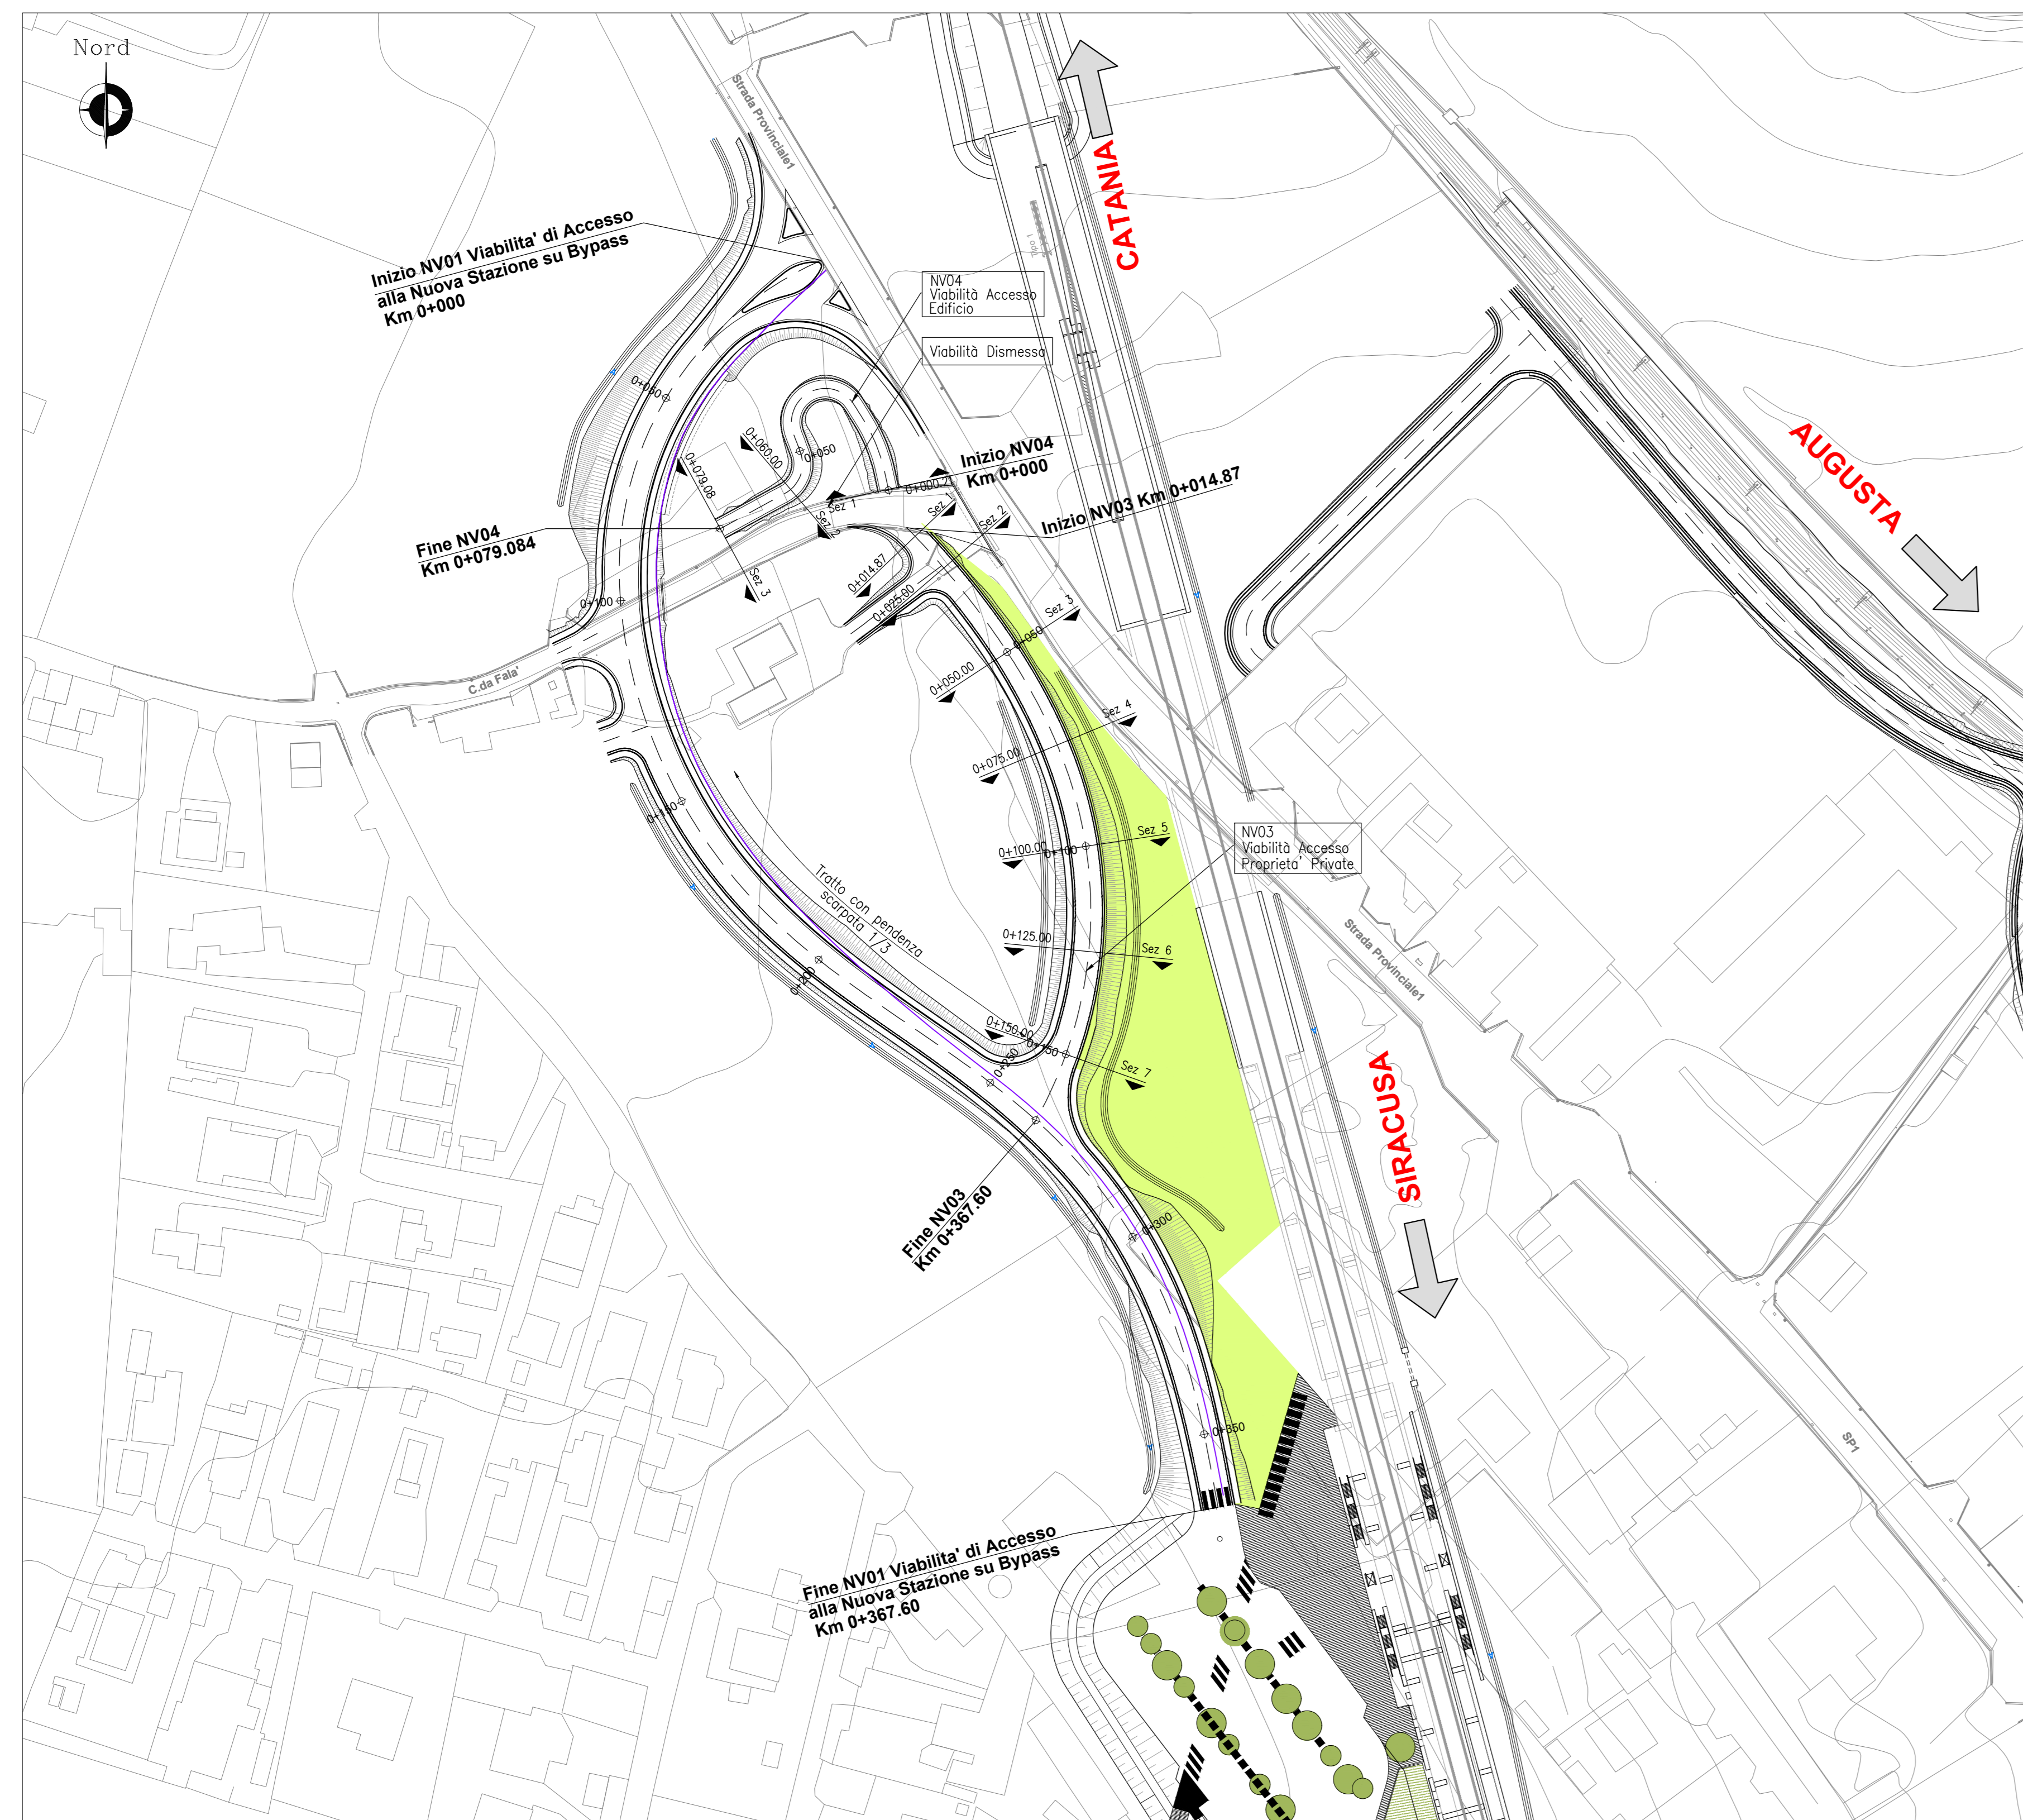


PLANIMETRIA DI TRACCIAMENTO NV03-NV04 Scala 1:1000

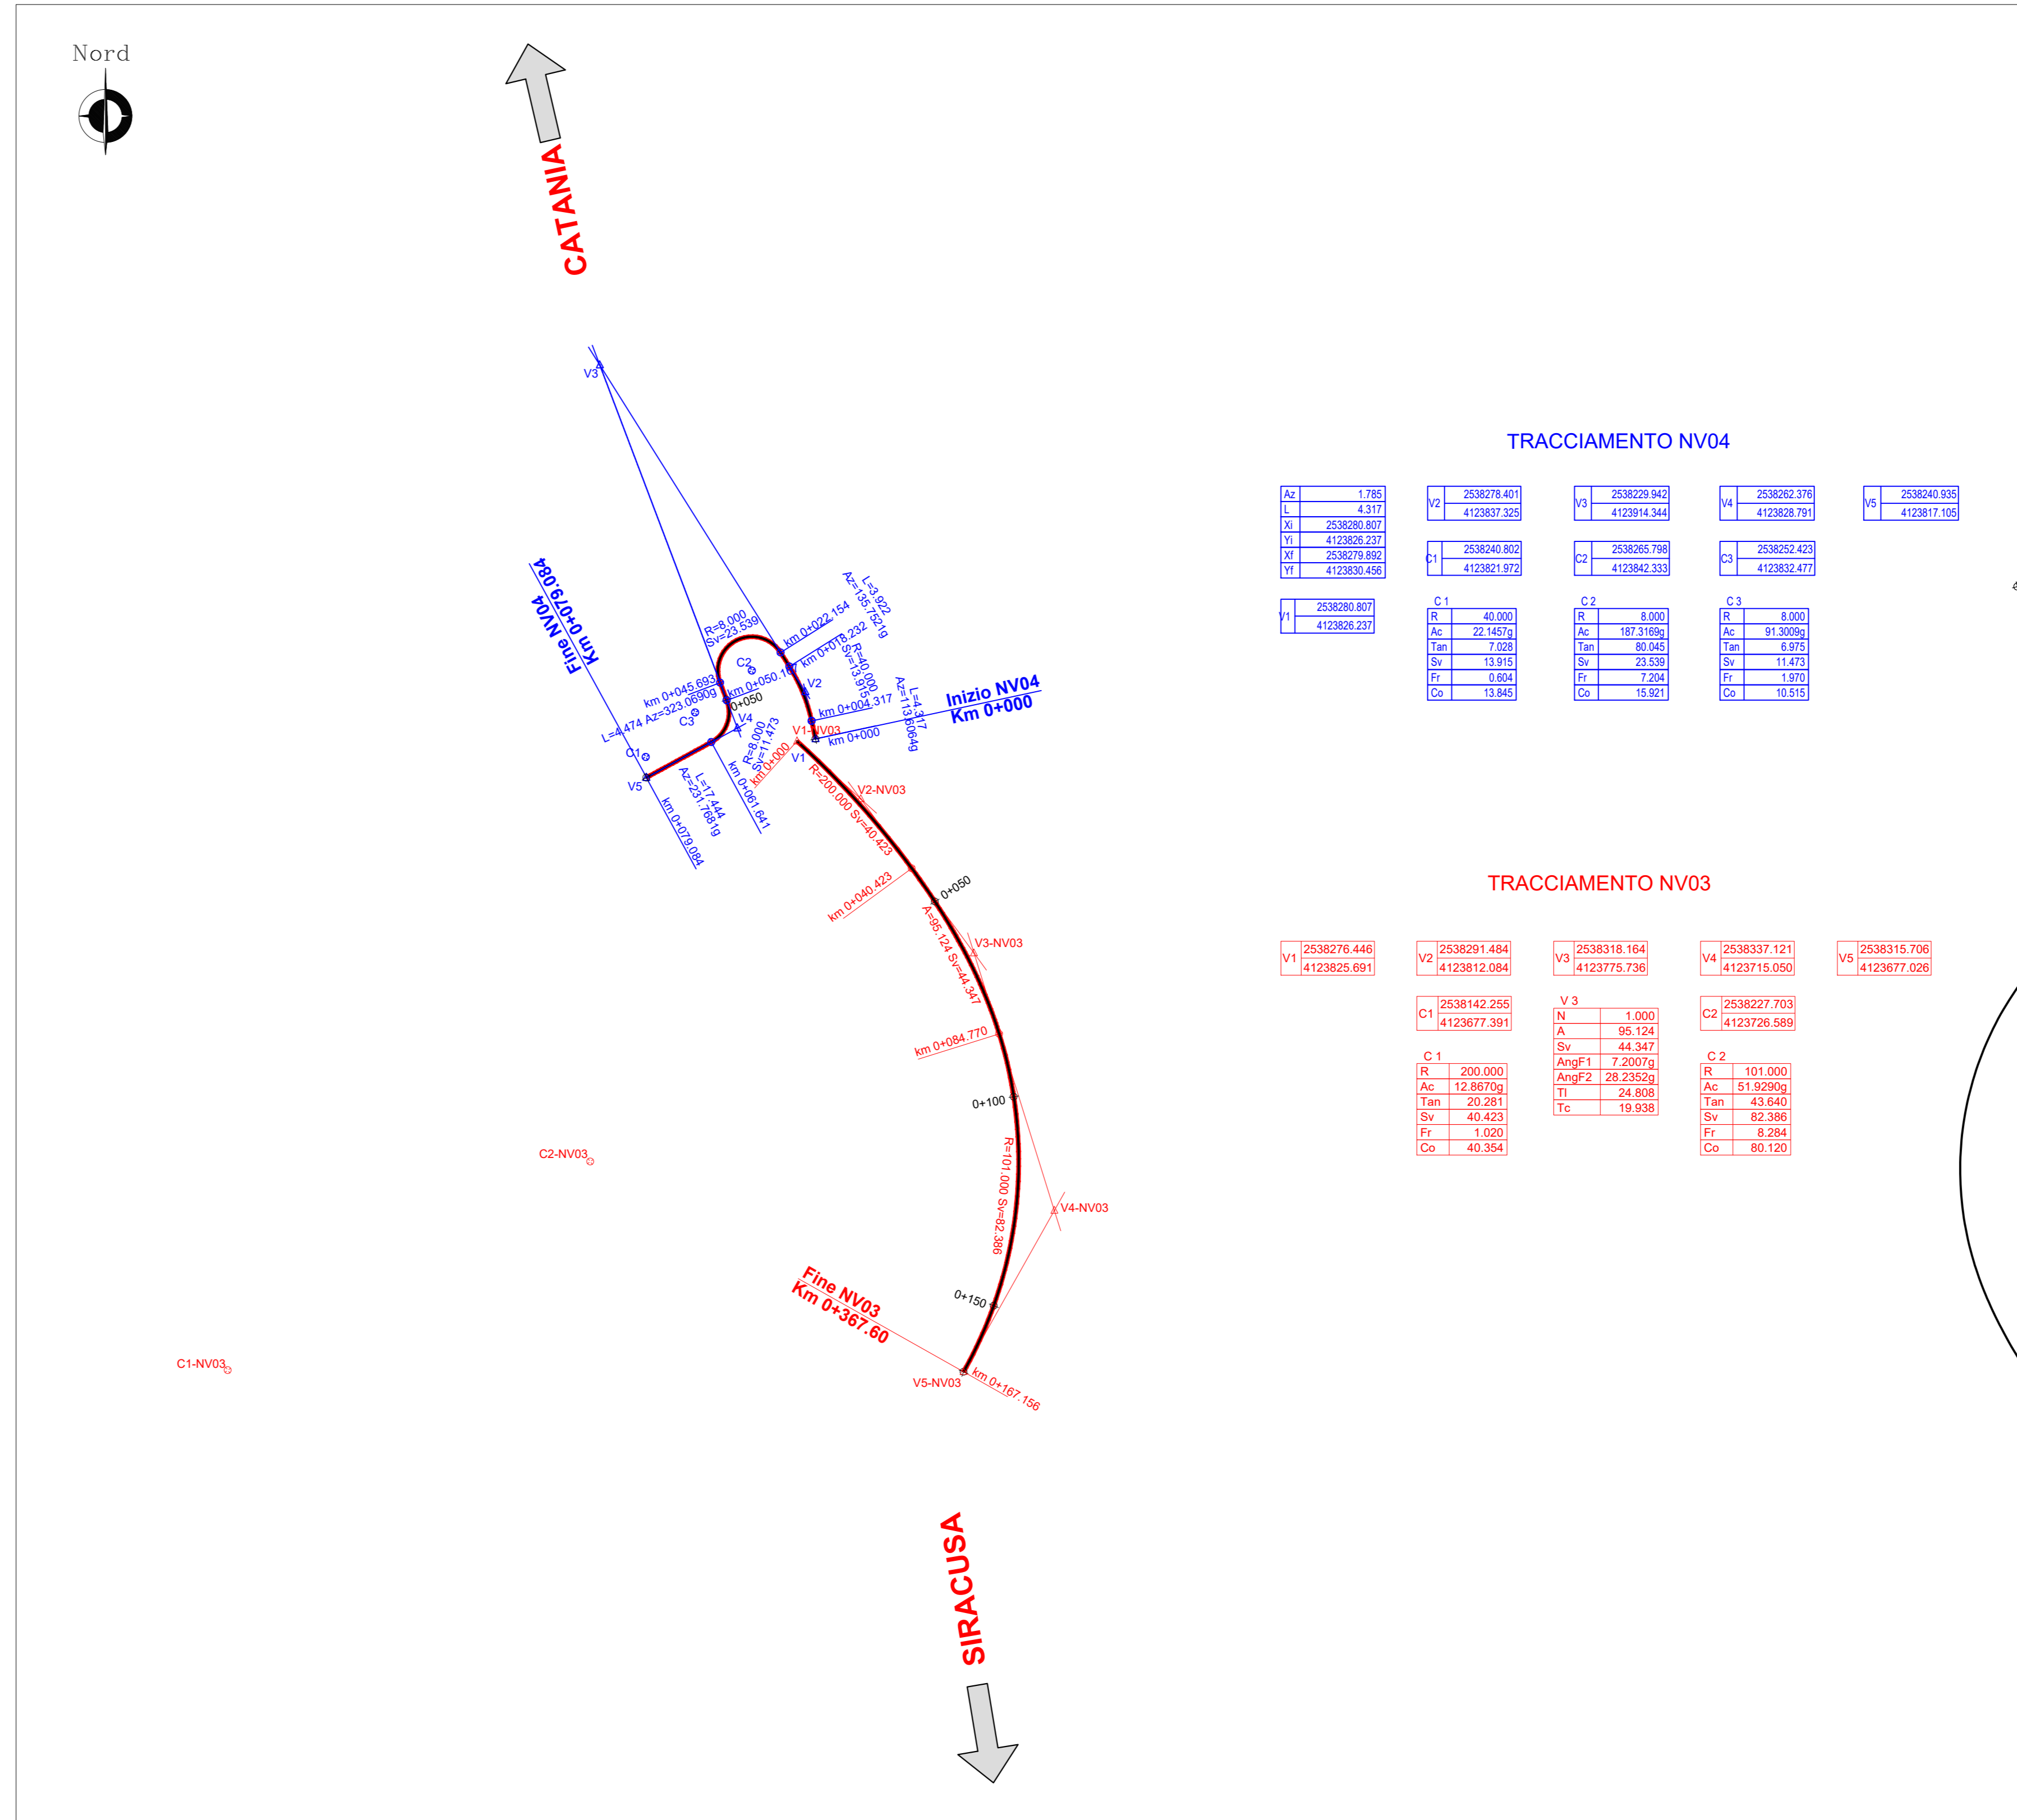


KEY PLAN

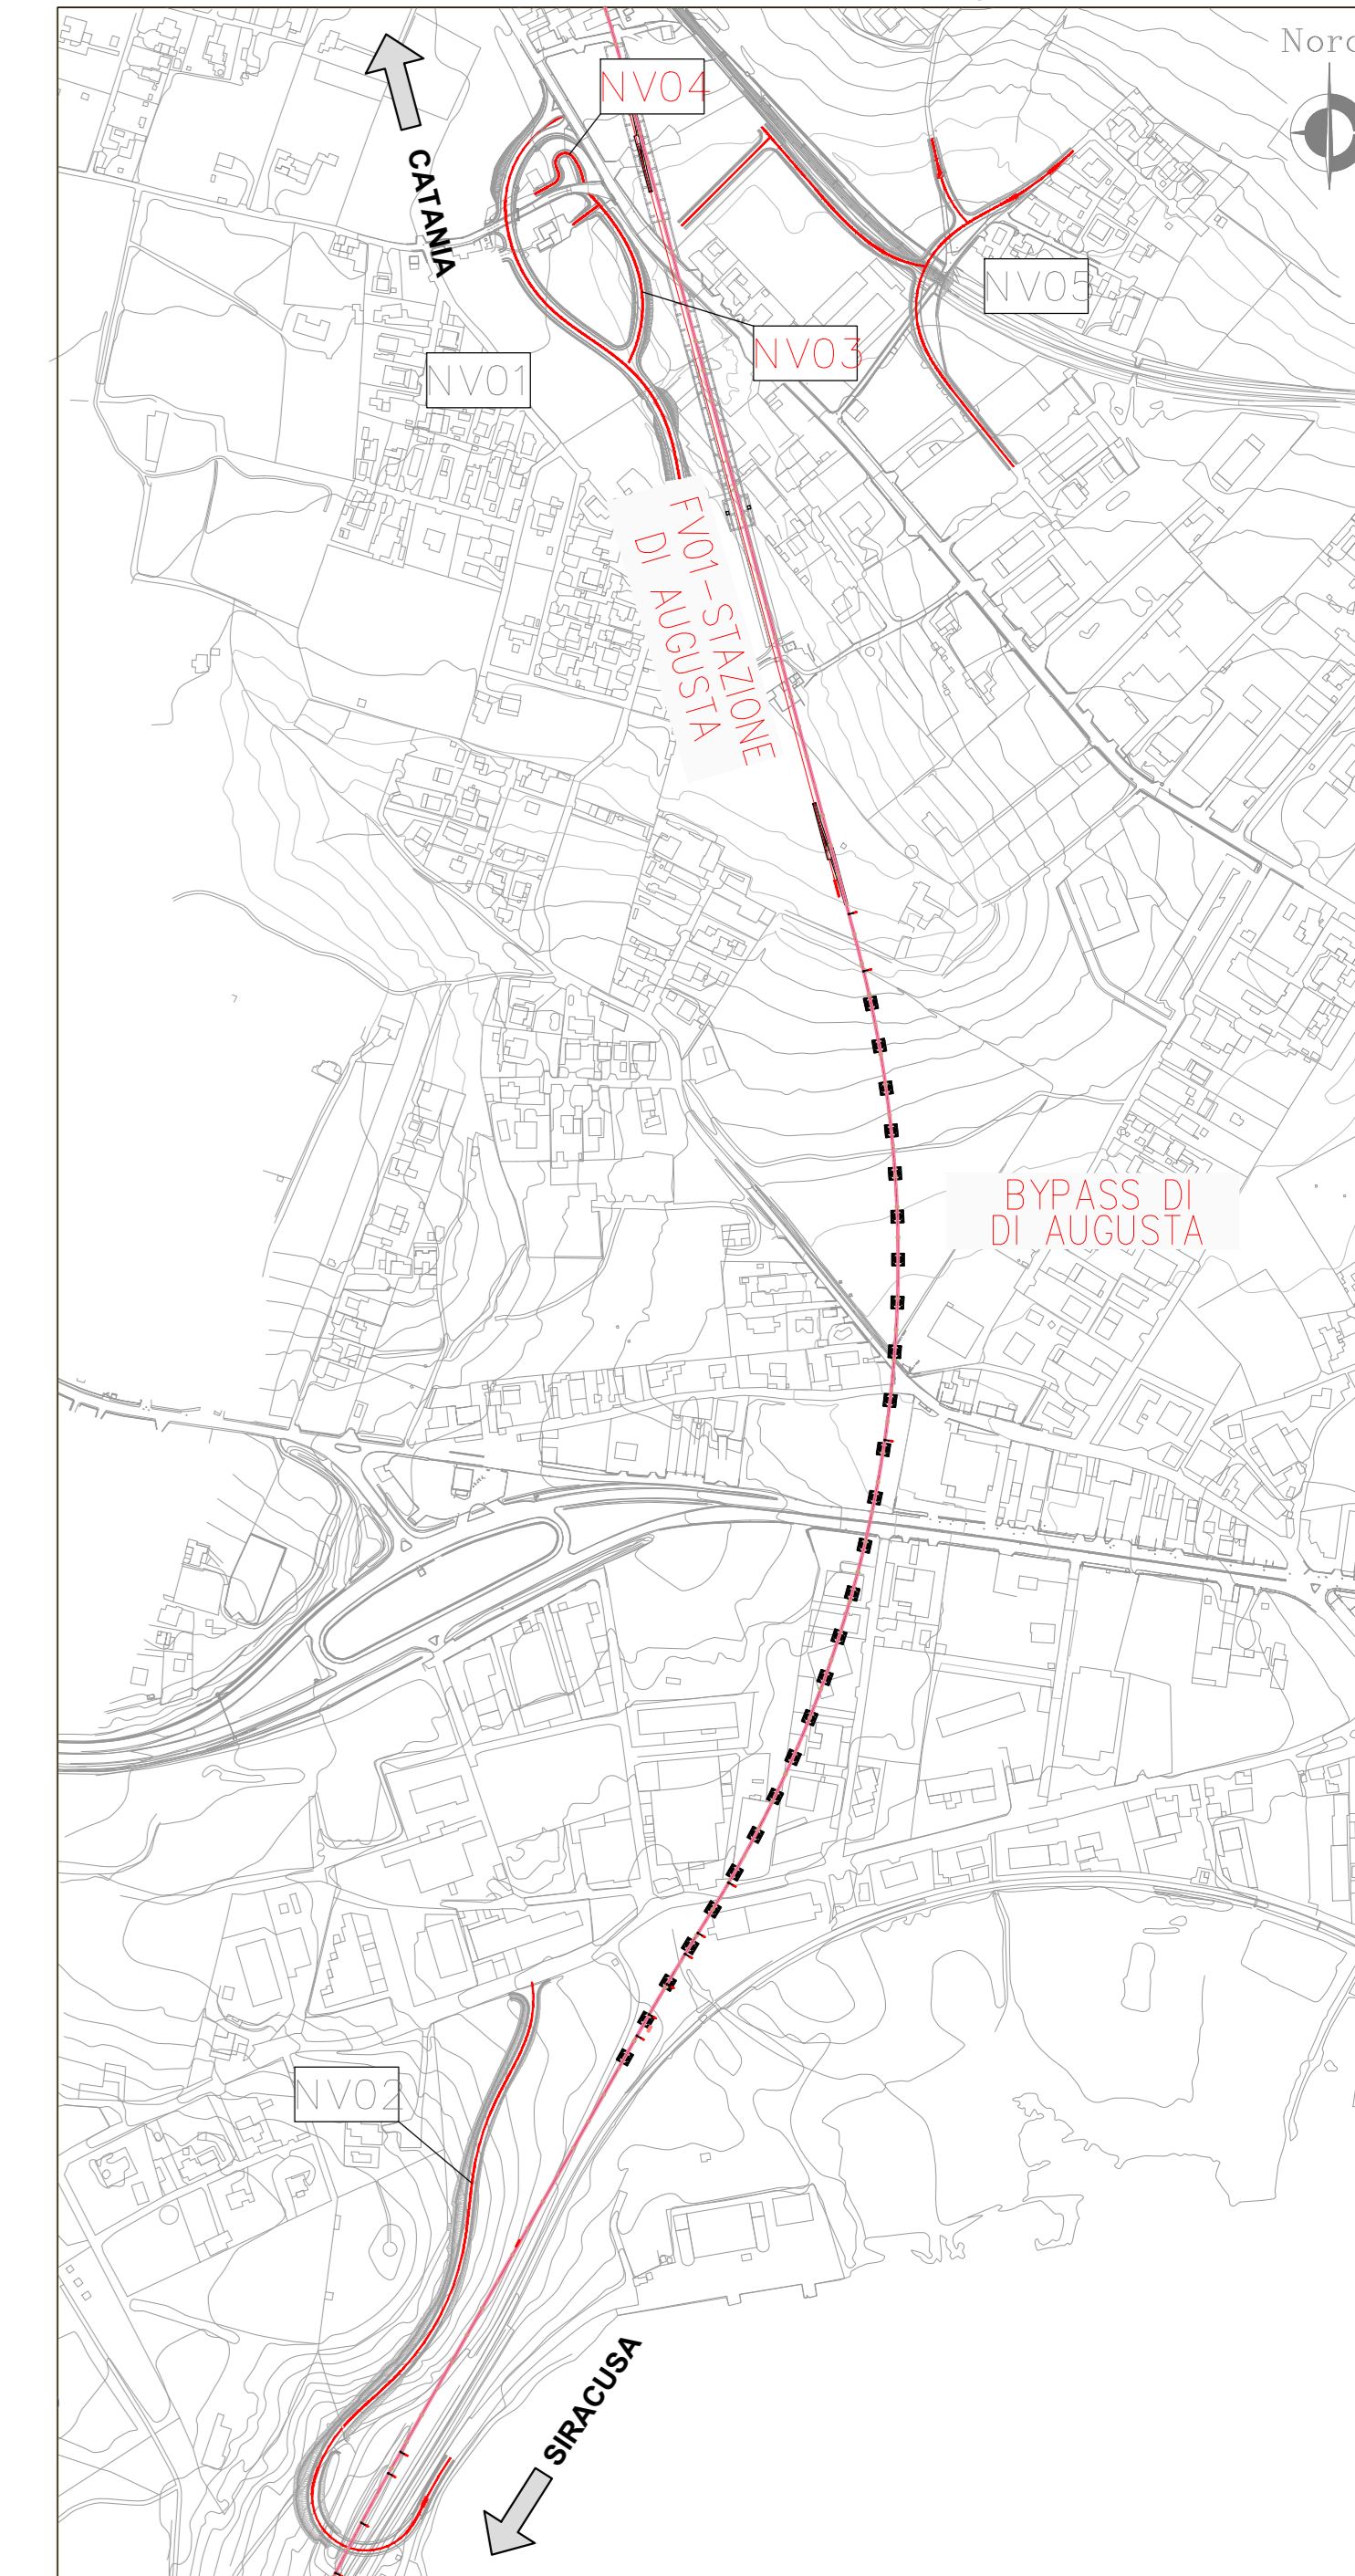



PROFILO LONGITUDINALE NV03 Scala 1:1000 / 1:100

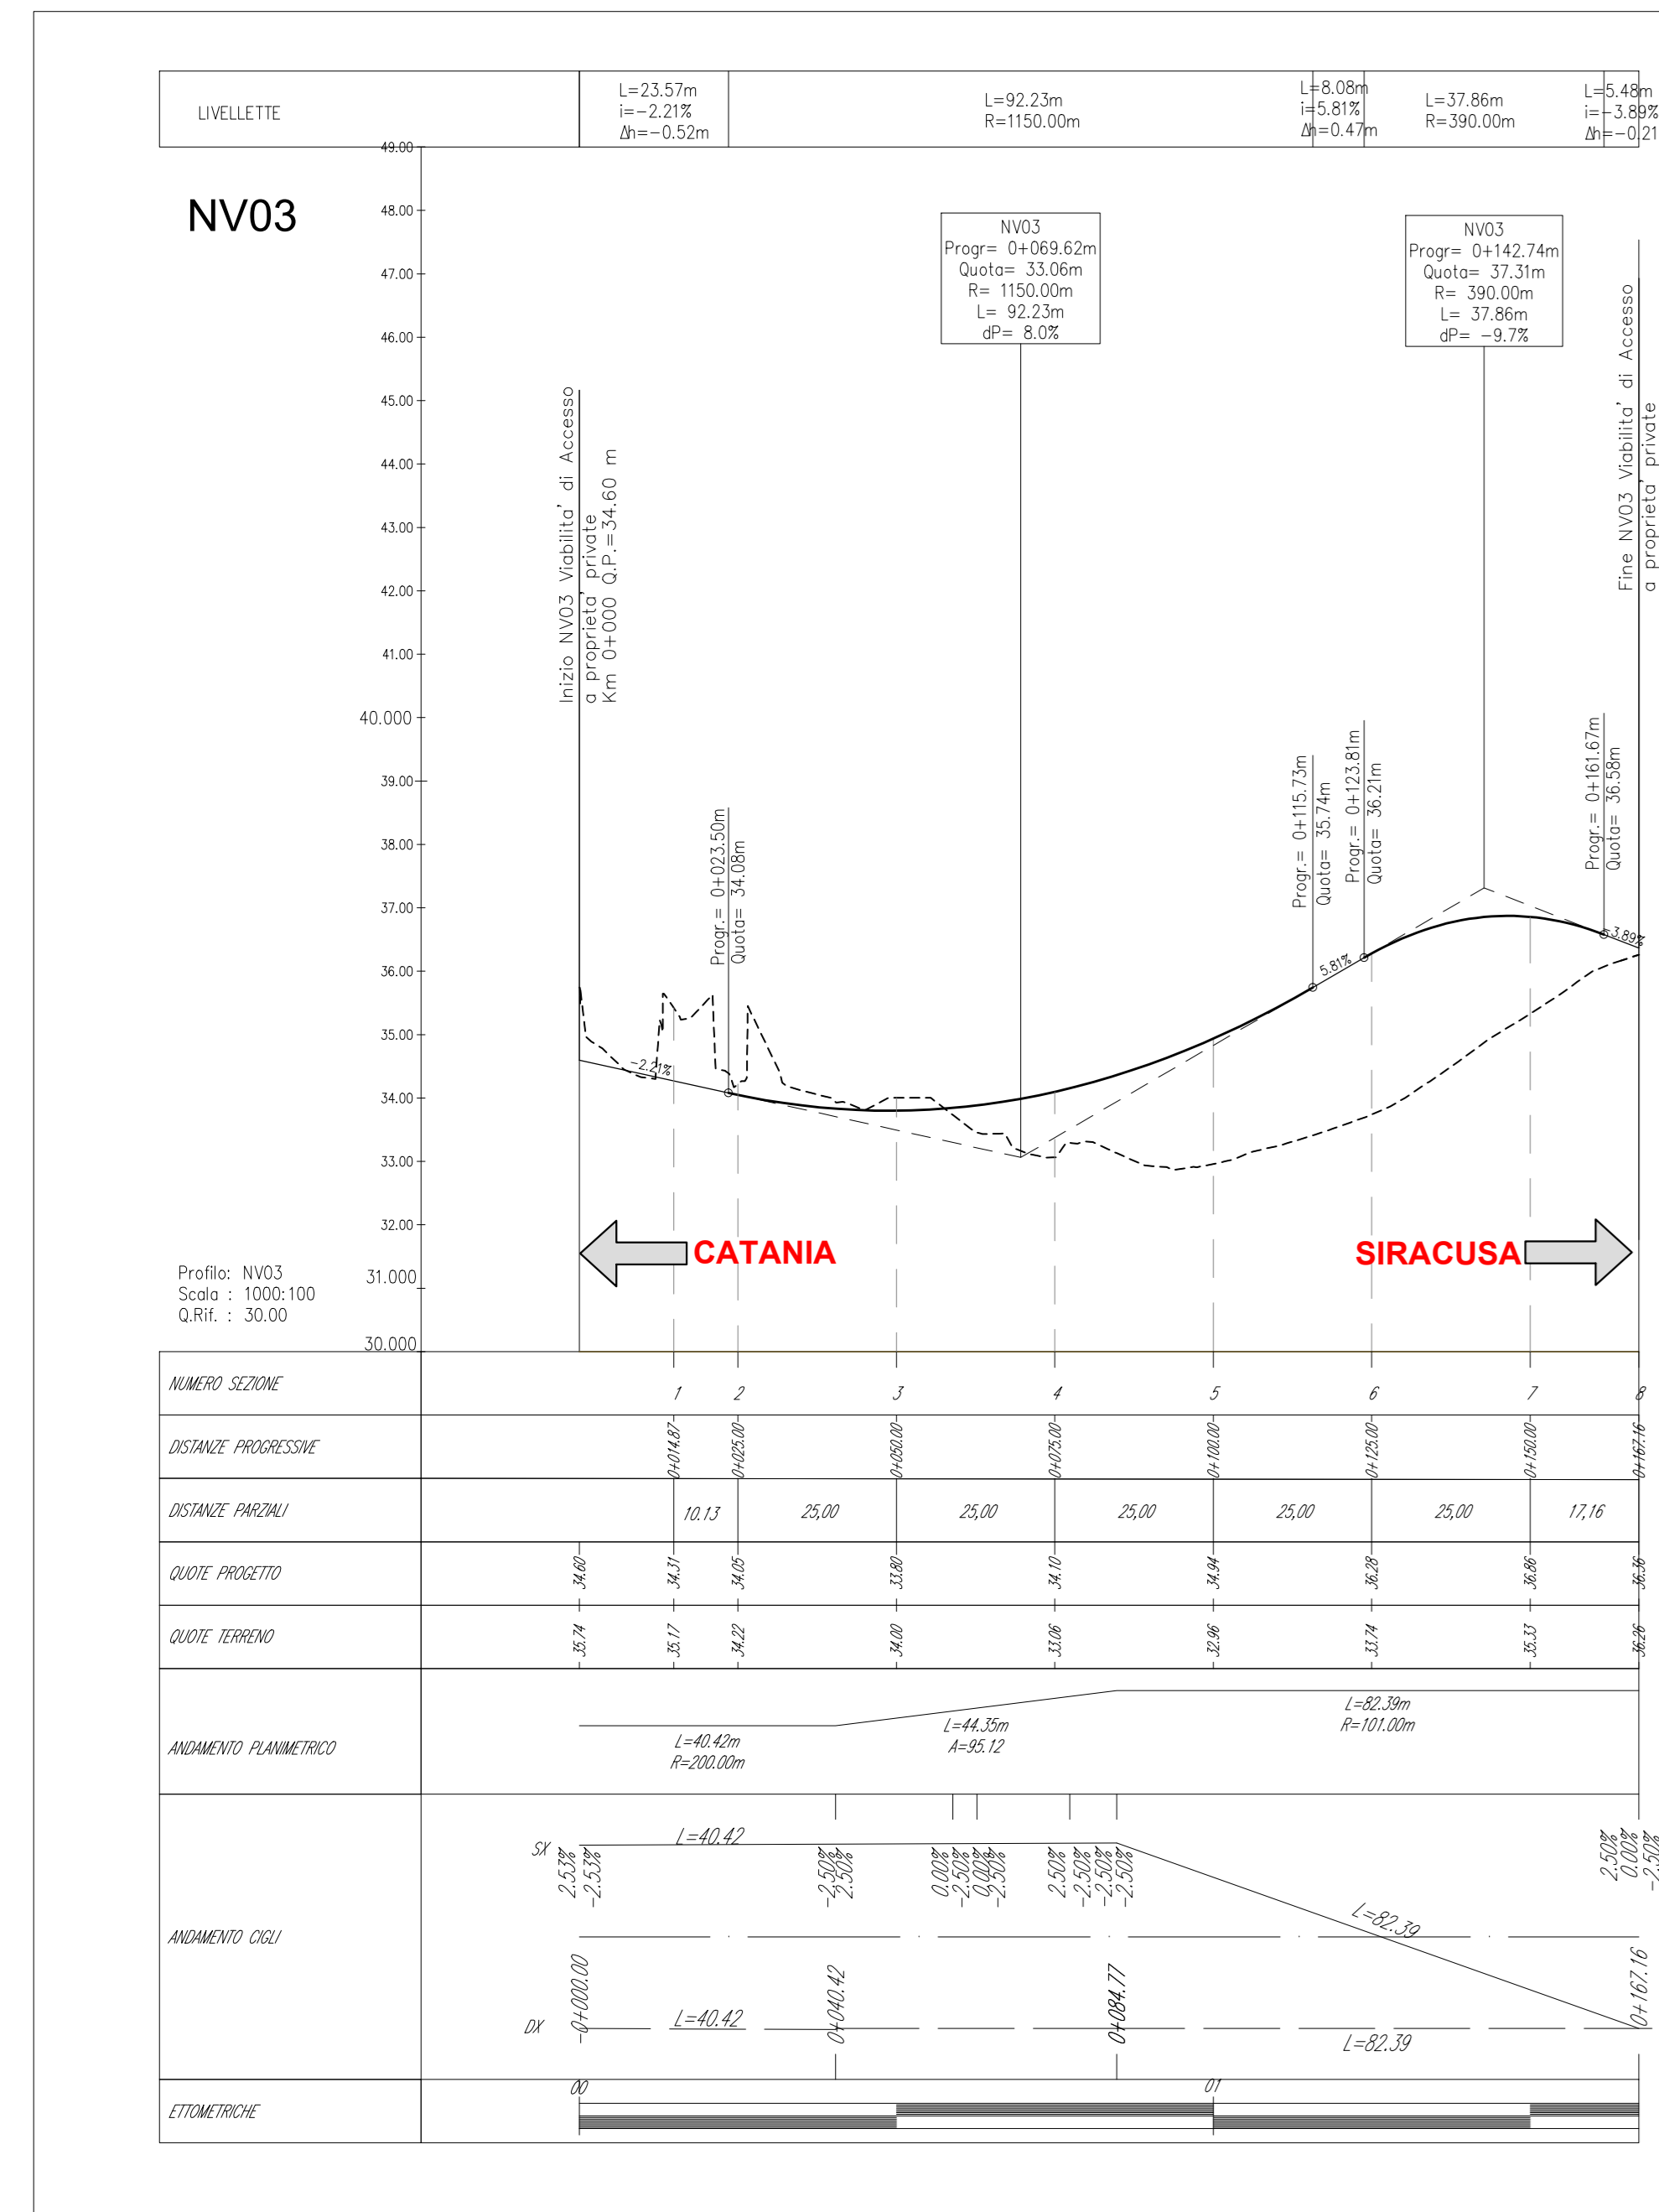

PROFILO LONGITUDINALE NV04 Scala 1:1000 / 1:100

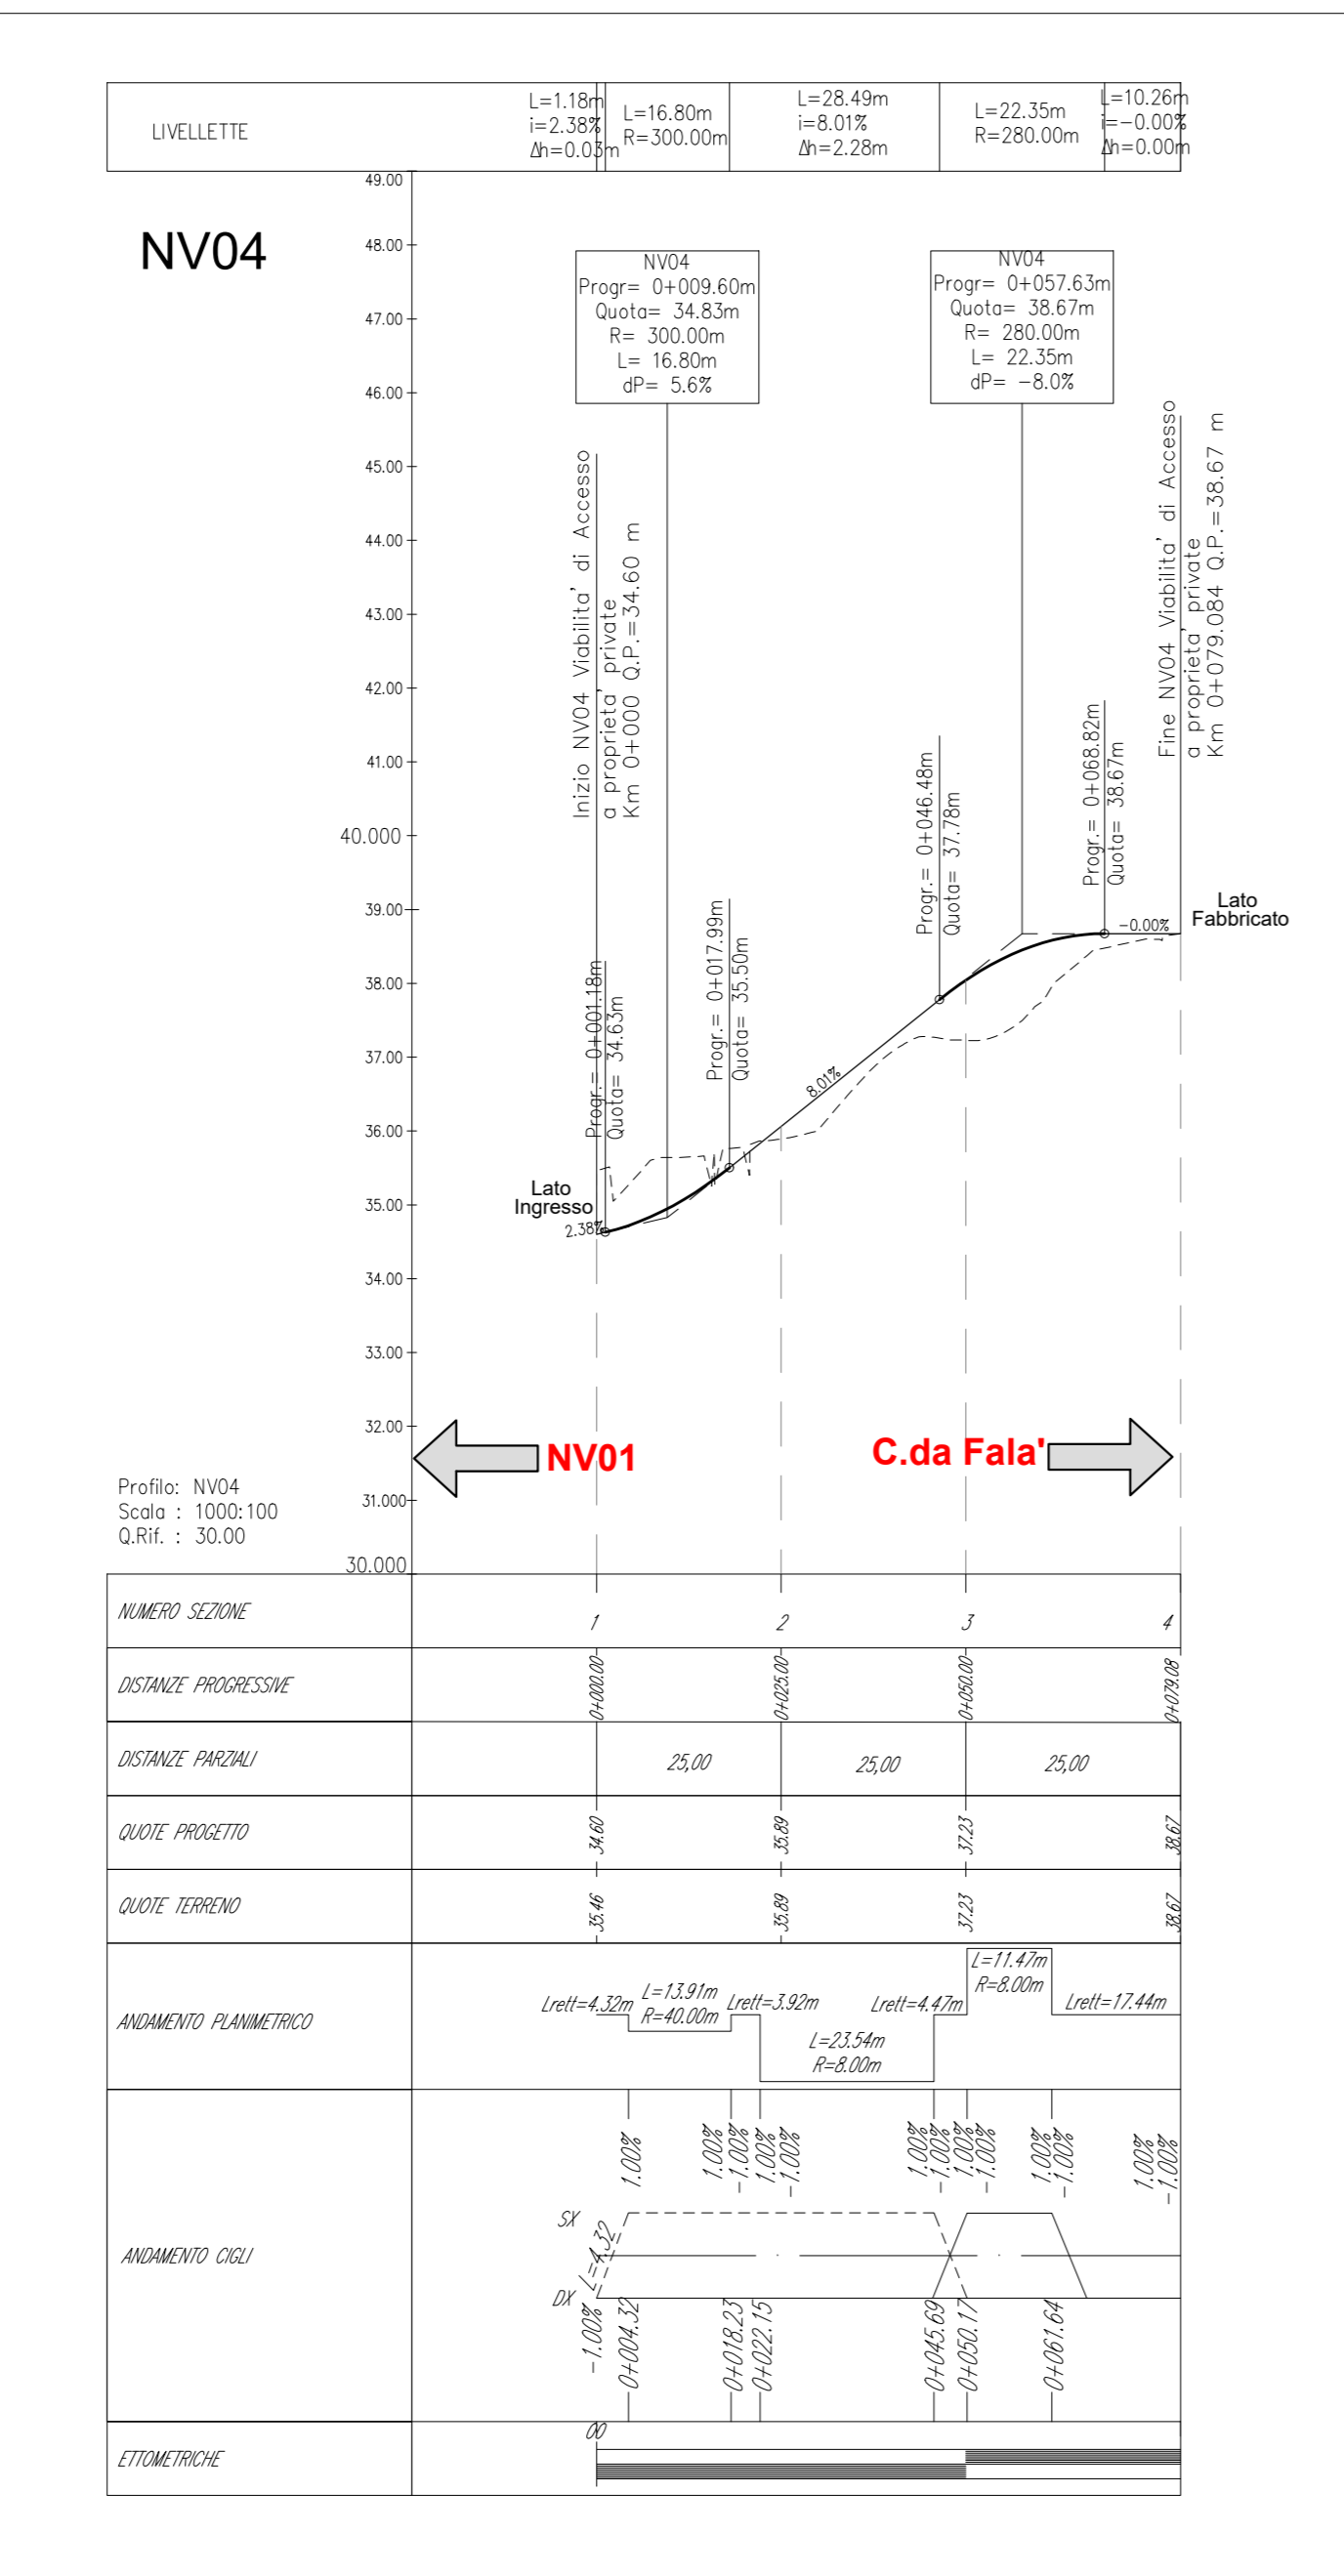

DETTAGLI

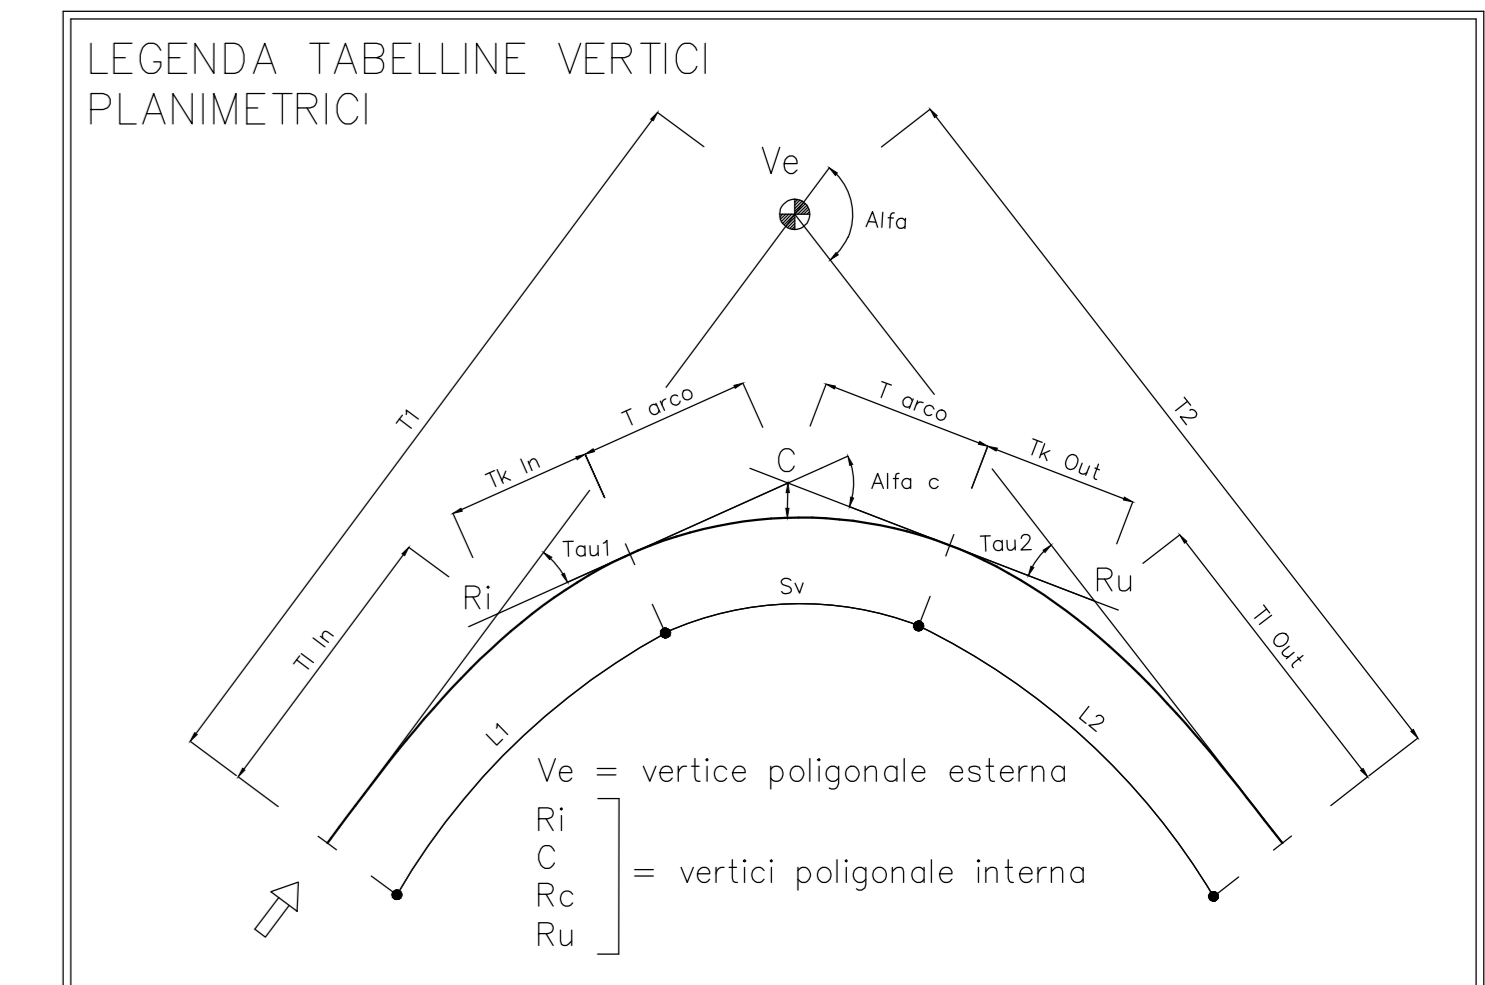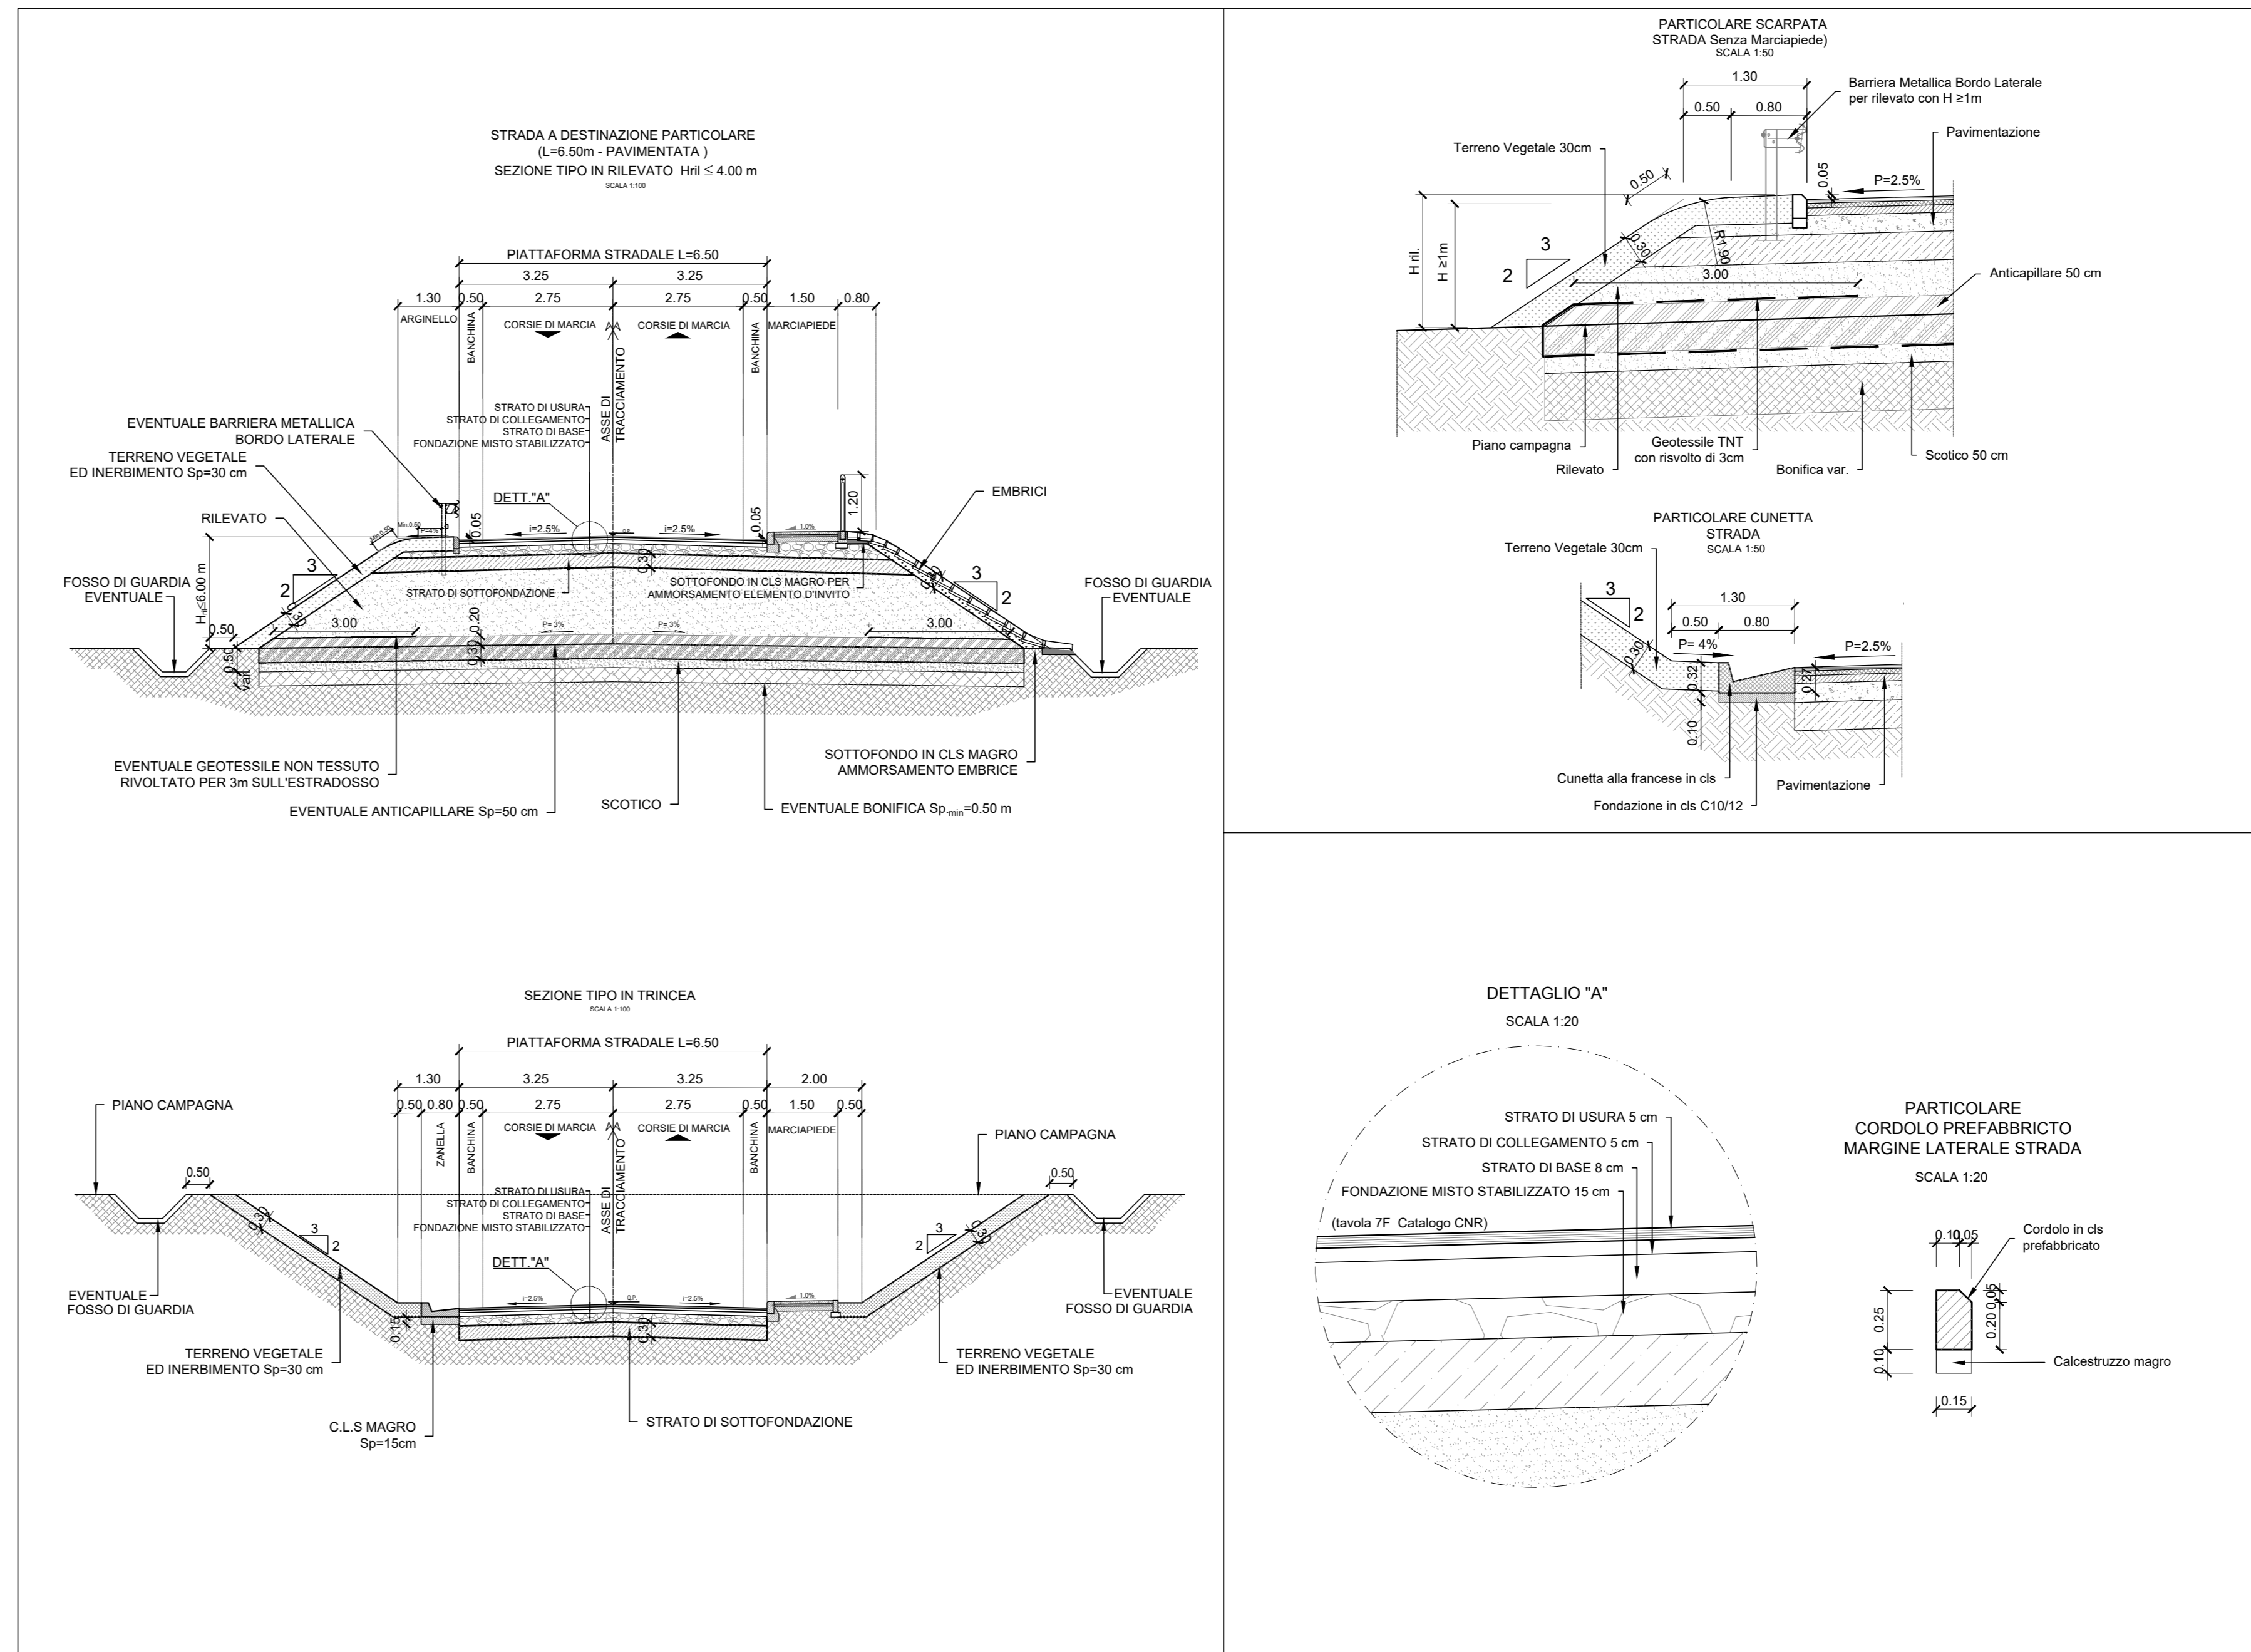

COMMITTENTE: **RFI** RETE FERROVIARIA ITALIANA GRUPPO FERROVIE DELLO STATO ITALIANE

PROGETTAZIONE: **ITALFERR** GRUPPO FERROVIE DELLO STATO ITALIANE

LINEA CATANIA - SIRACUSA

DIREZIONE TECNICA  
U.O. Progettazione linee nodi e armamento

PROGETTO DI FATTIBILITA' TECNICO ECONOMICA

Bypass di Augusta

VIABILITA' di Accesso a Proprietà Private  
NV03 - Viabilità di Accesso a Proprietà Private  
NV04 - Viabilità di Accesso a Proprietà Private  
Planoprofilo Tracciamento e sezioni tipo

SCALA: **Varie**

REVISIONE	DESCRIZIONE	REDAZIONE	DATA	VERIFICATO	DATA	APPROVATO	DATA	AUTORIZZATO / DATA
A	Emissione	PINI	Ottobre 2022	M. Pugioli	Ottobre 2022	P. Cafarella	Ottobre 2022	V. Conforti Ottobre 2022
B	Aggiornamento e seguito di verifica "T" livello e scocca	PINI	Gennaio 2023	M. Pugioli	Gennaio 2023	P. Cafarella	Gennaio 2023	V. Conforti Febbraio 2023
C	Intervento RFI	PINI	Febbraio 2023	M. Pugioli	Febbraio 2023	P. Cafarella	Febbraio 2023	V. Conforti Febbraio 2023

File: RS60\_00\_R\_13\_L6\_NV0300\_001\_C.dwg n. Ediz.: 1