



±EN+2538220/4124040

±EN+2538380/4124040

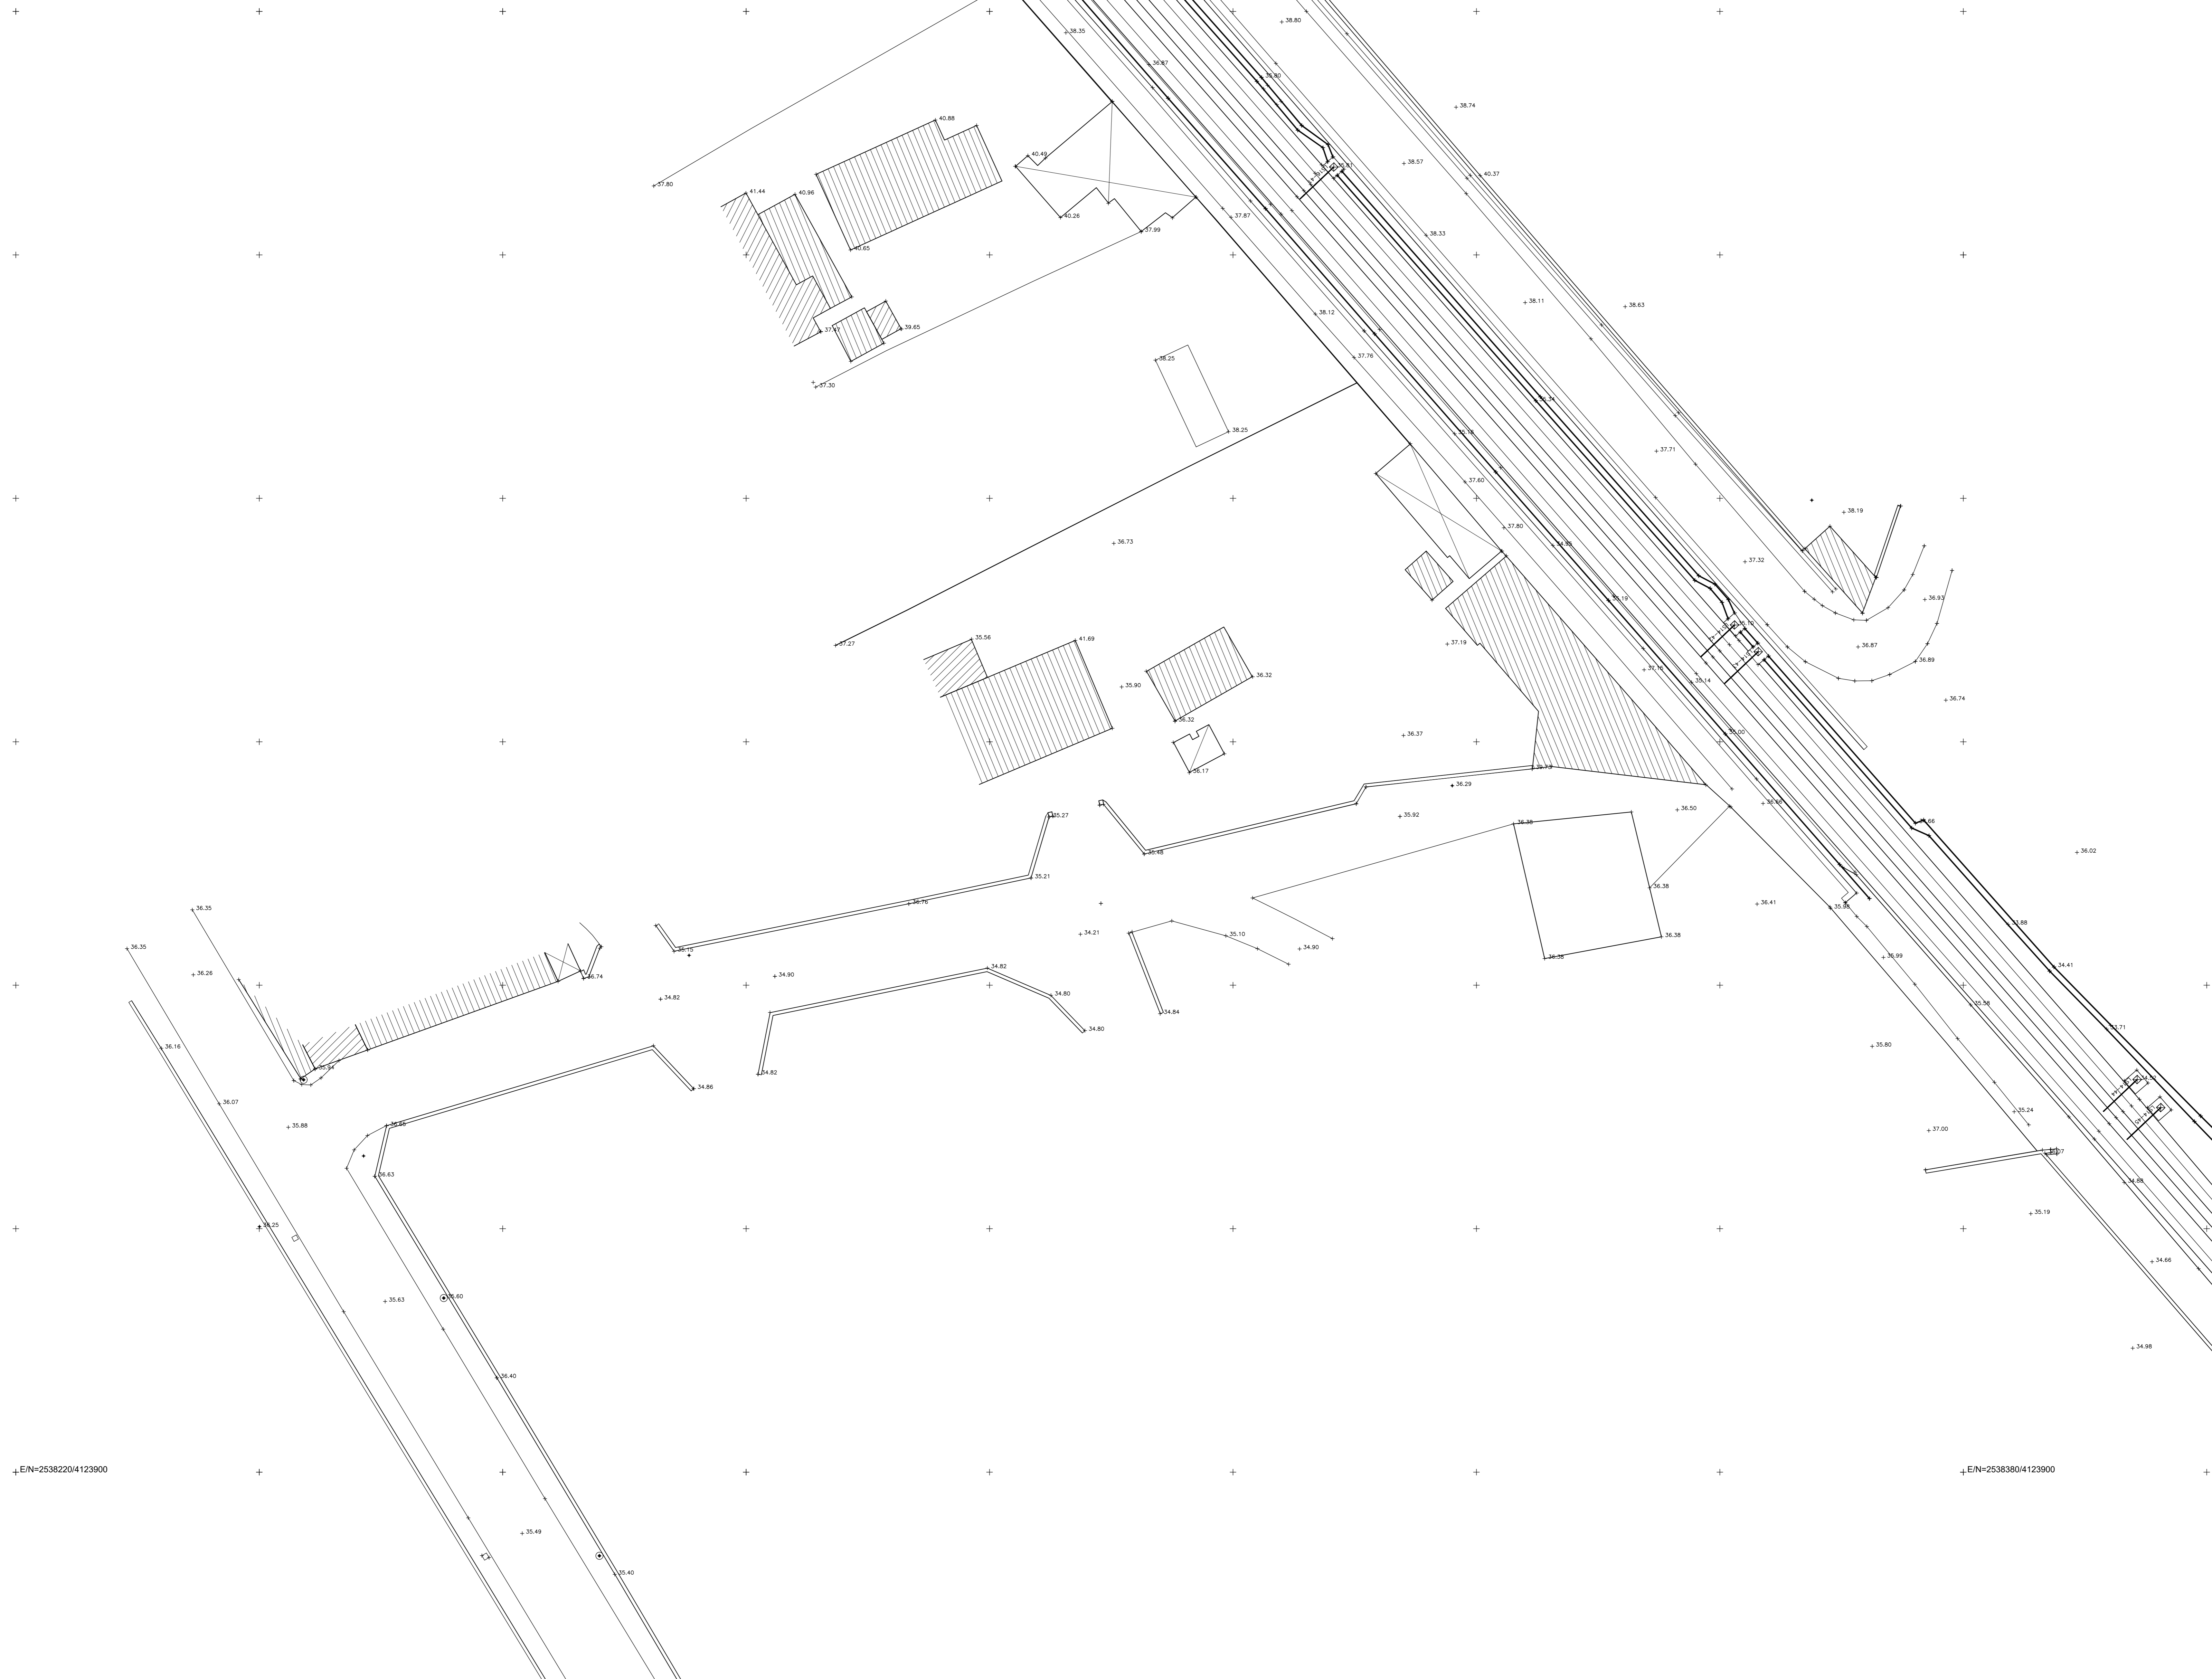


±EN+2538220/4123900

±EN+2538380/4123900

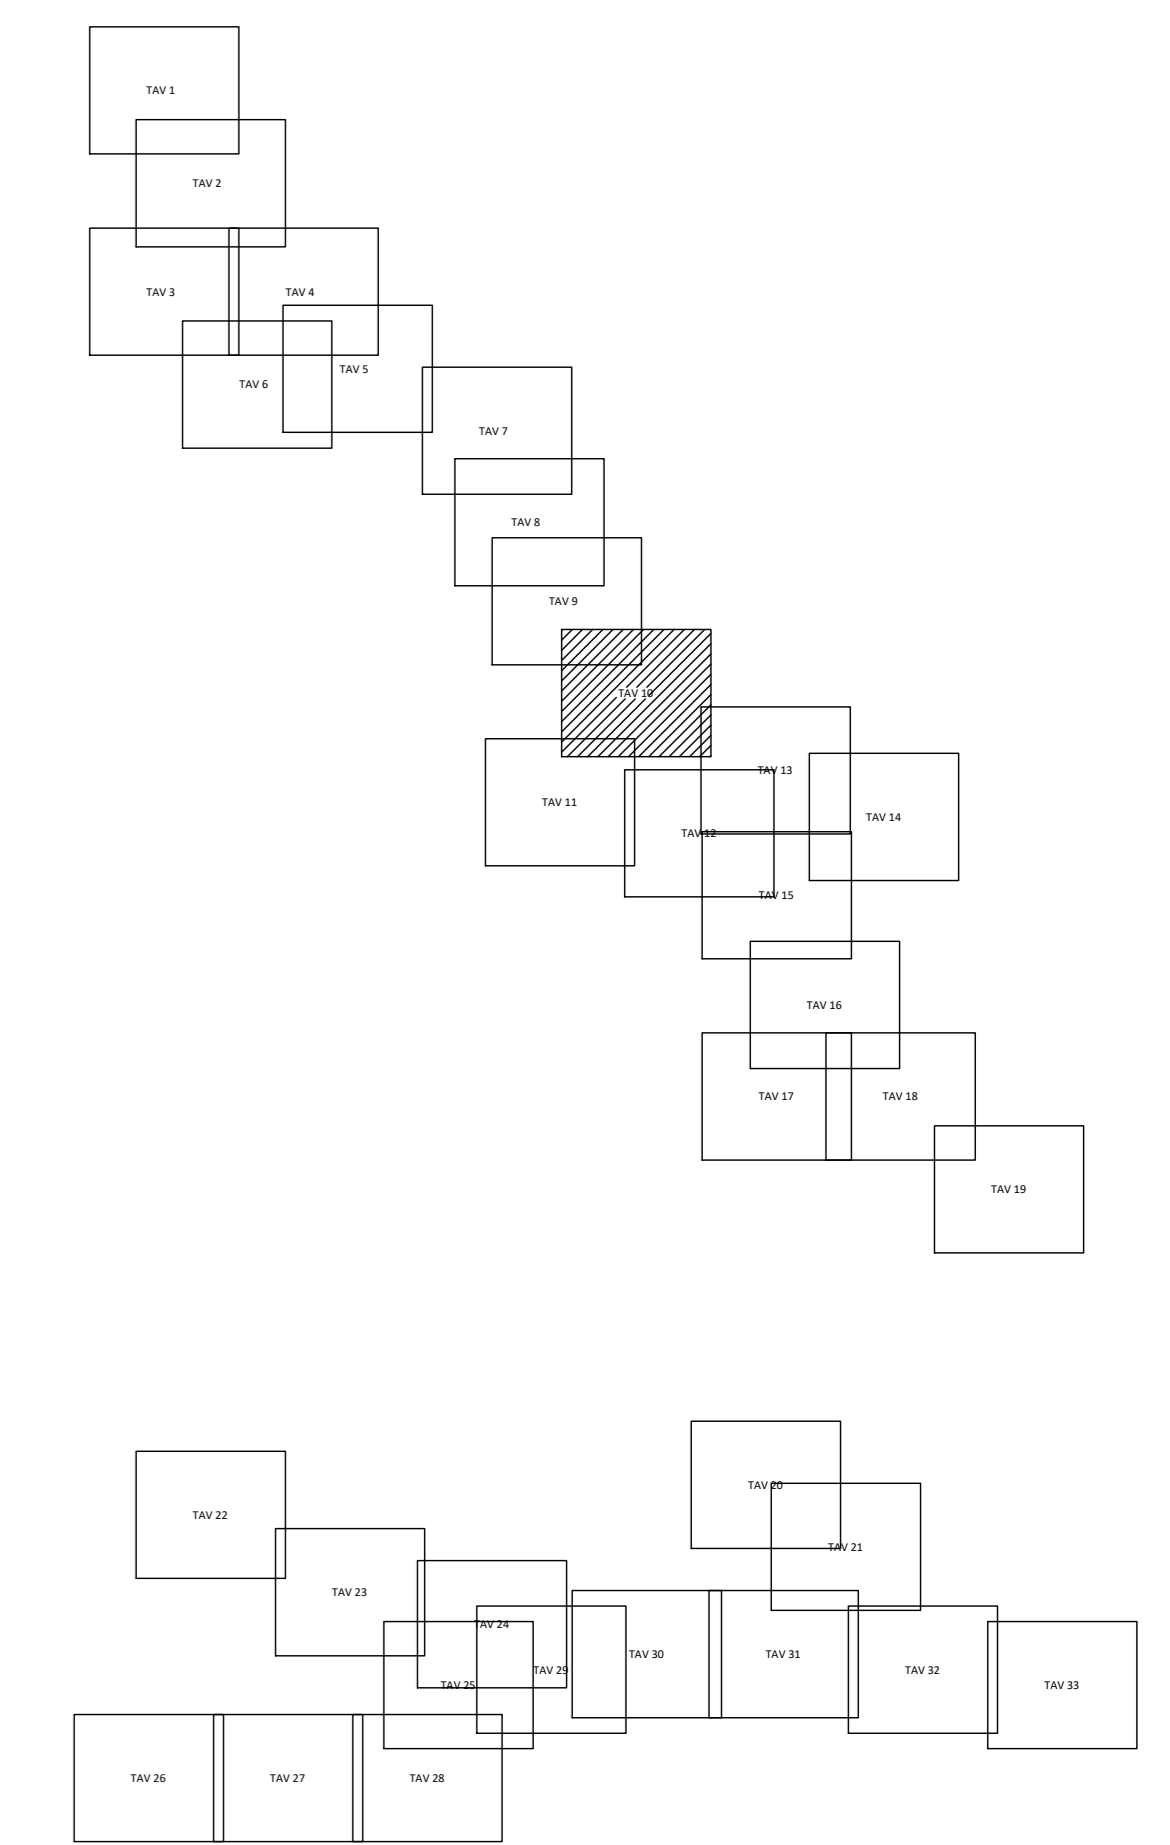

COMMITTENTE:  **RFI**
RETE FERROVIARIA ITALIANA
GRUPPO FERROVIE DELLO STATO ITALIANE

PROGETTAZIONE:  **ITALEFER**
GRUPPO FERROVIE DELLO STATO ITALIANE

LINEA CATANIA - SIRACUSA

DIREZIONE TECNICA
U.O. PROGETTAZIONE LINEE, NODI E ARMAMENTO

PROGETTO DI FATTIBILITA' TECNICO ECONOMICA

BYPASS DI AUGUSTA

RILIEVI CELERIMETRICI
 PLANIMETRIA RILIEVO TOPOGRAFICO 010/033 - A 01

SCALA: 1:200

COMMESSA	LOTTO	FASE	ENTE	TIPO DOC.	OPERADISCIPLINA	PROGR.	REV.
RS60	00	R	13	R9	IF0009	010	B

Rev.	Descrizione	Redatto	Data	Verificato	Data	Approvato	Data	Autorizzato Data
A	Emissione Esecutiva	F. Cobelli	Aprile 2022	R. Assisi	Aprile 2022	F. Carbone	Aprile 2022	01/03/2022
B	Emissione Esecutiva	F. Cobelli	Maggio 2022	R. Assisi	Maggio 2022	F. Carbone	Maggio 2022	01/03/2022

File: RS60.0.0.R.13.R9.F.00.0.0.010.B.dwg n. Elab.: