
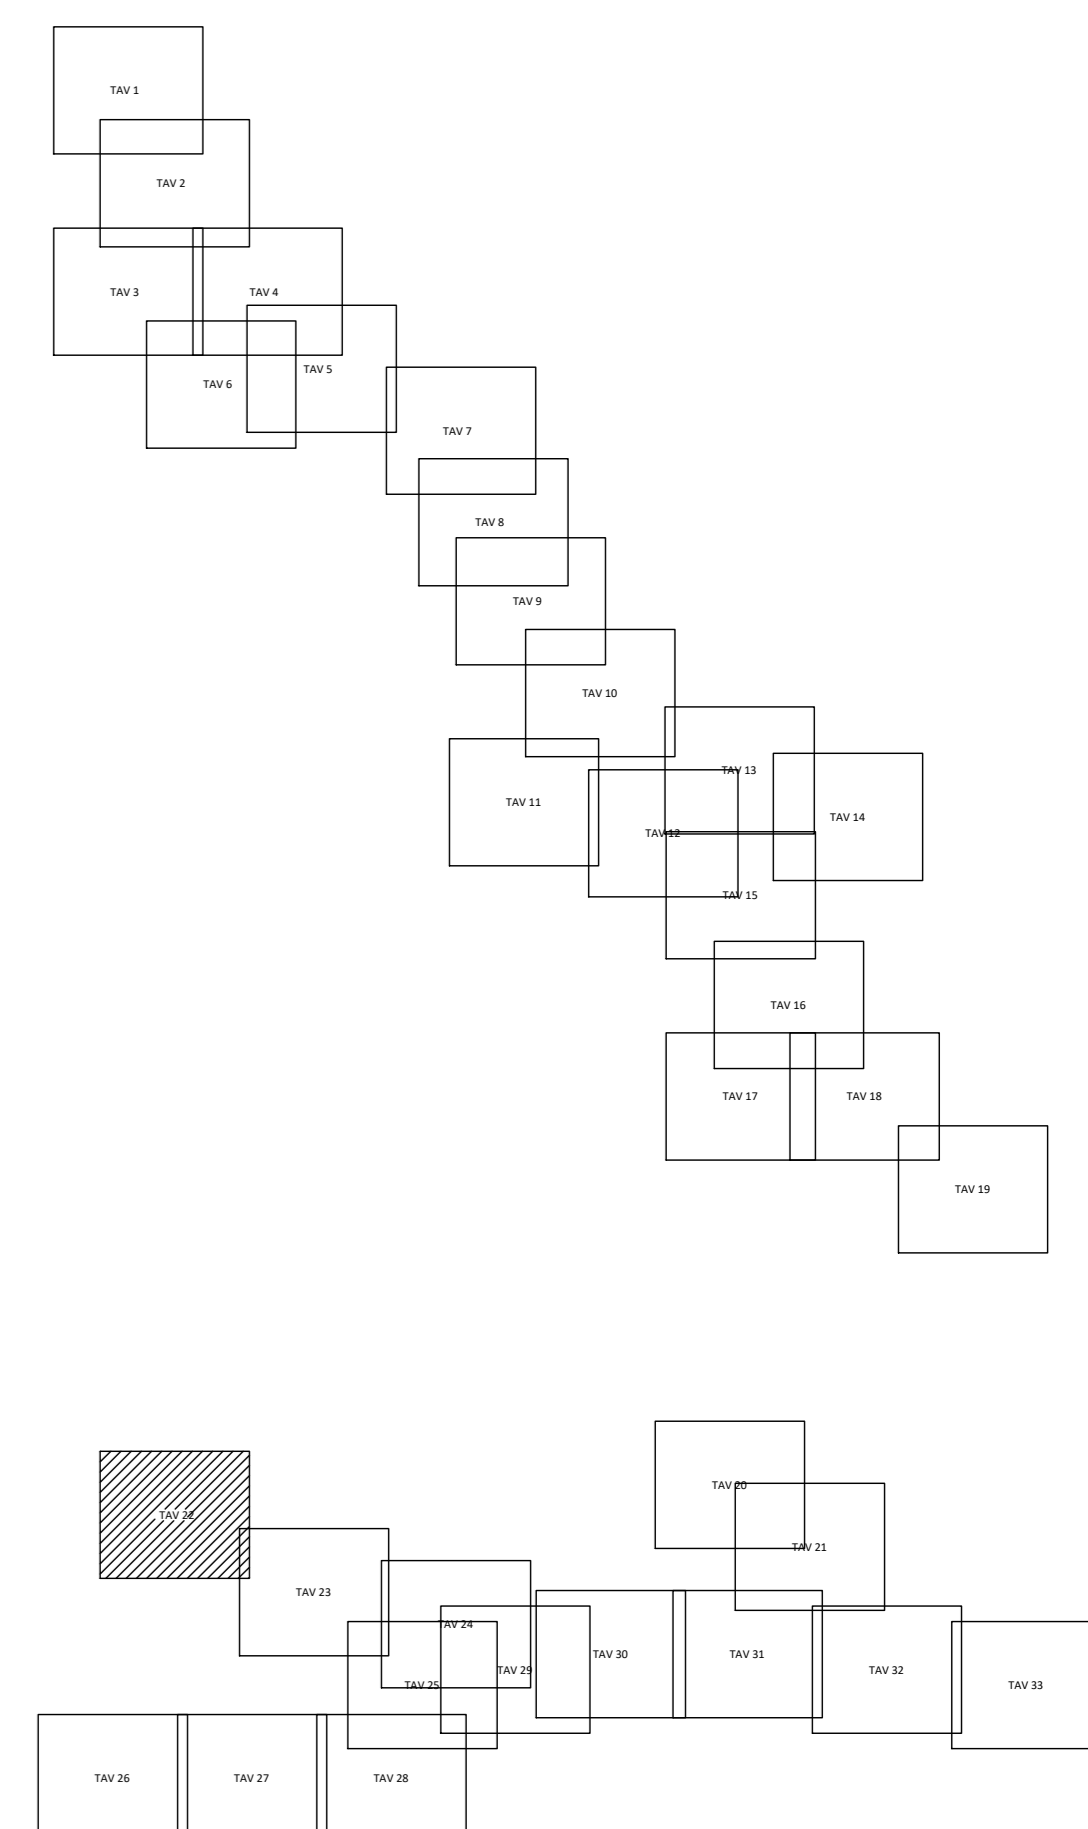


EN=25376804122980

EN=25378404122980

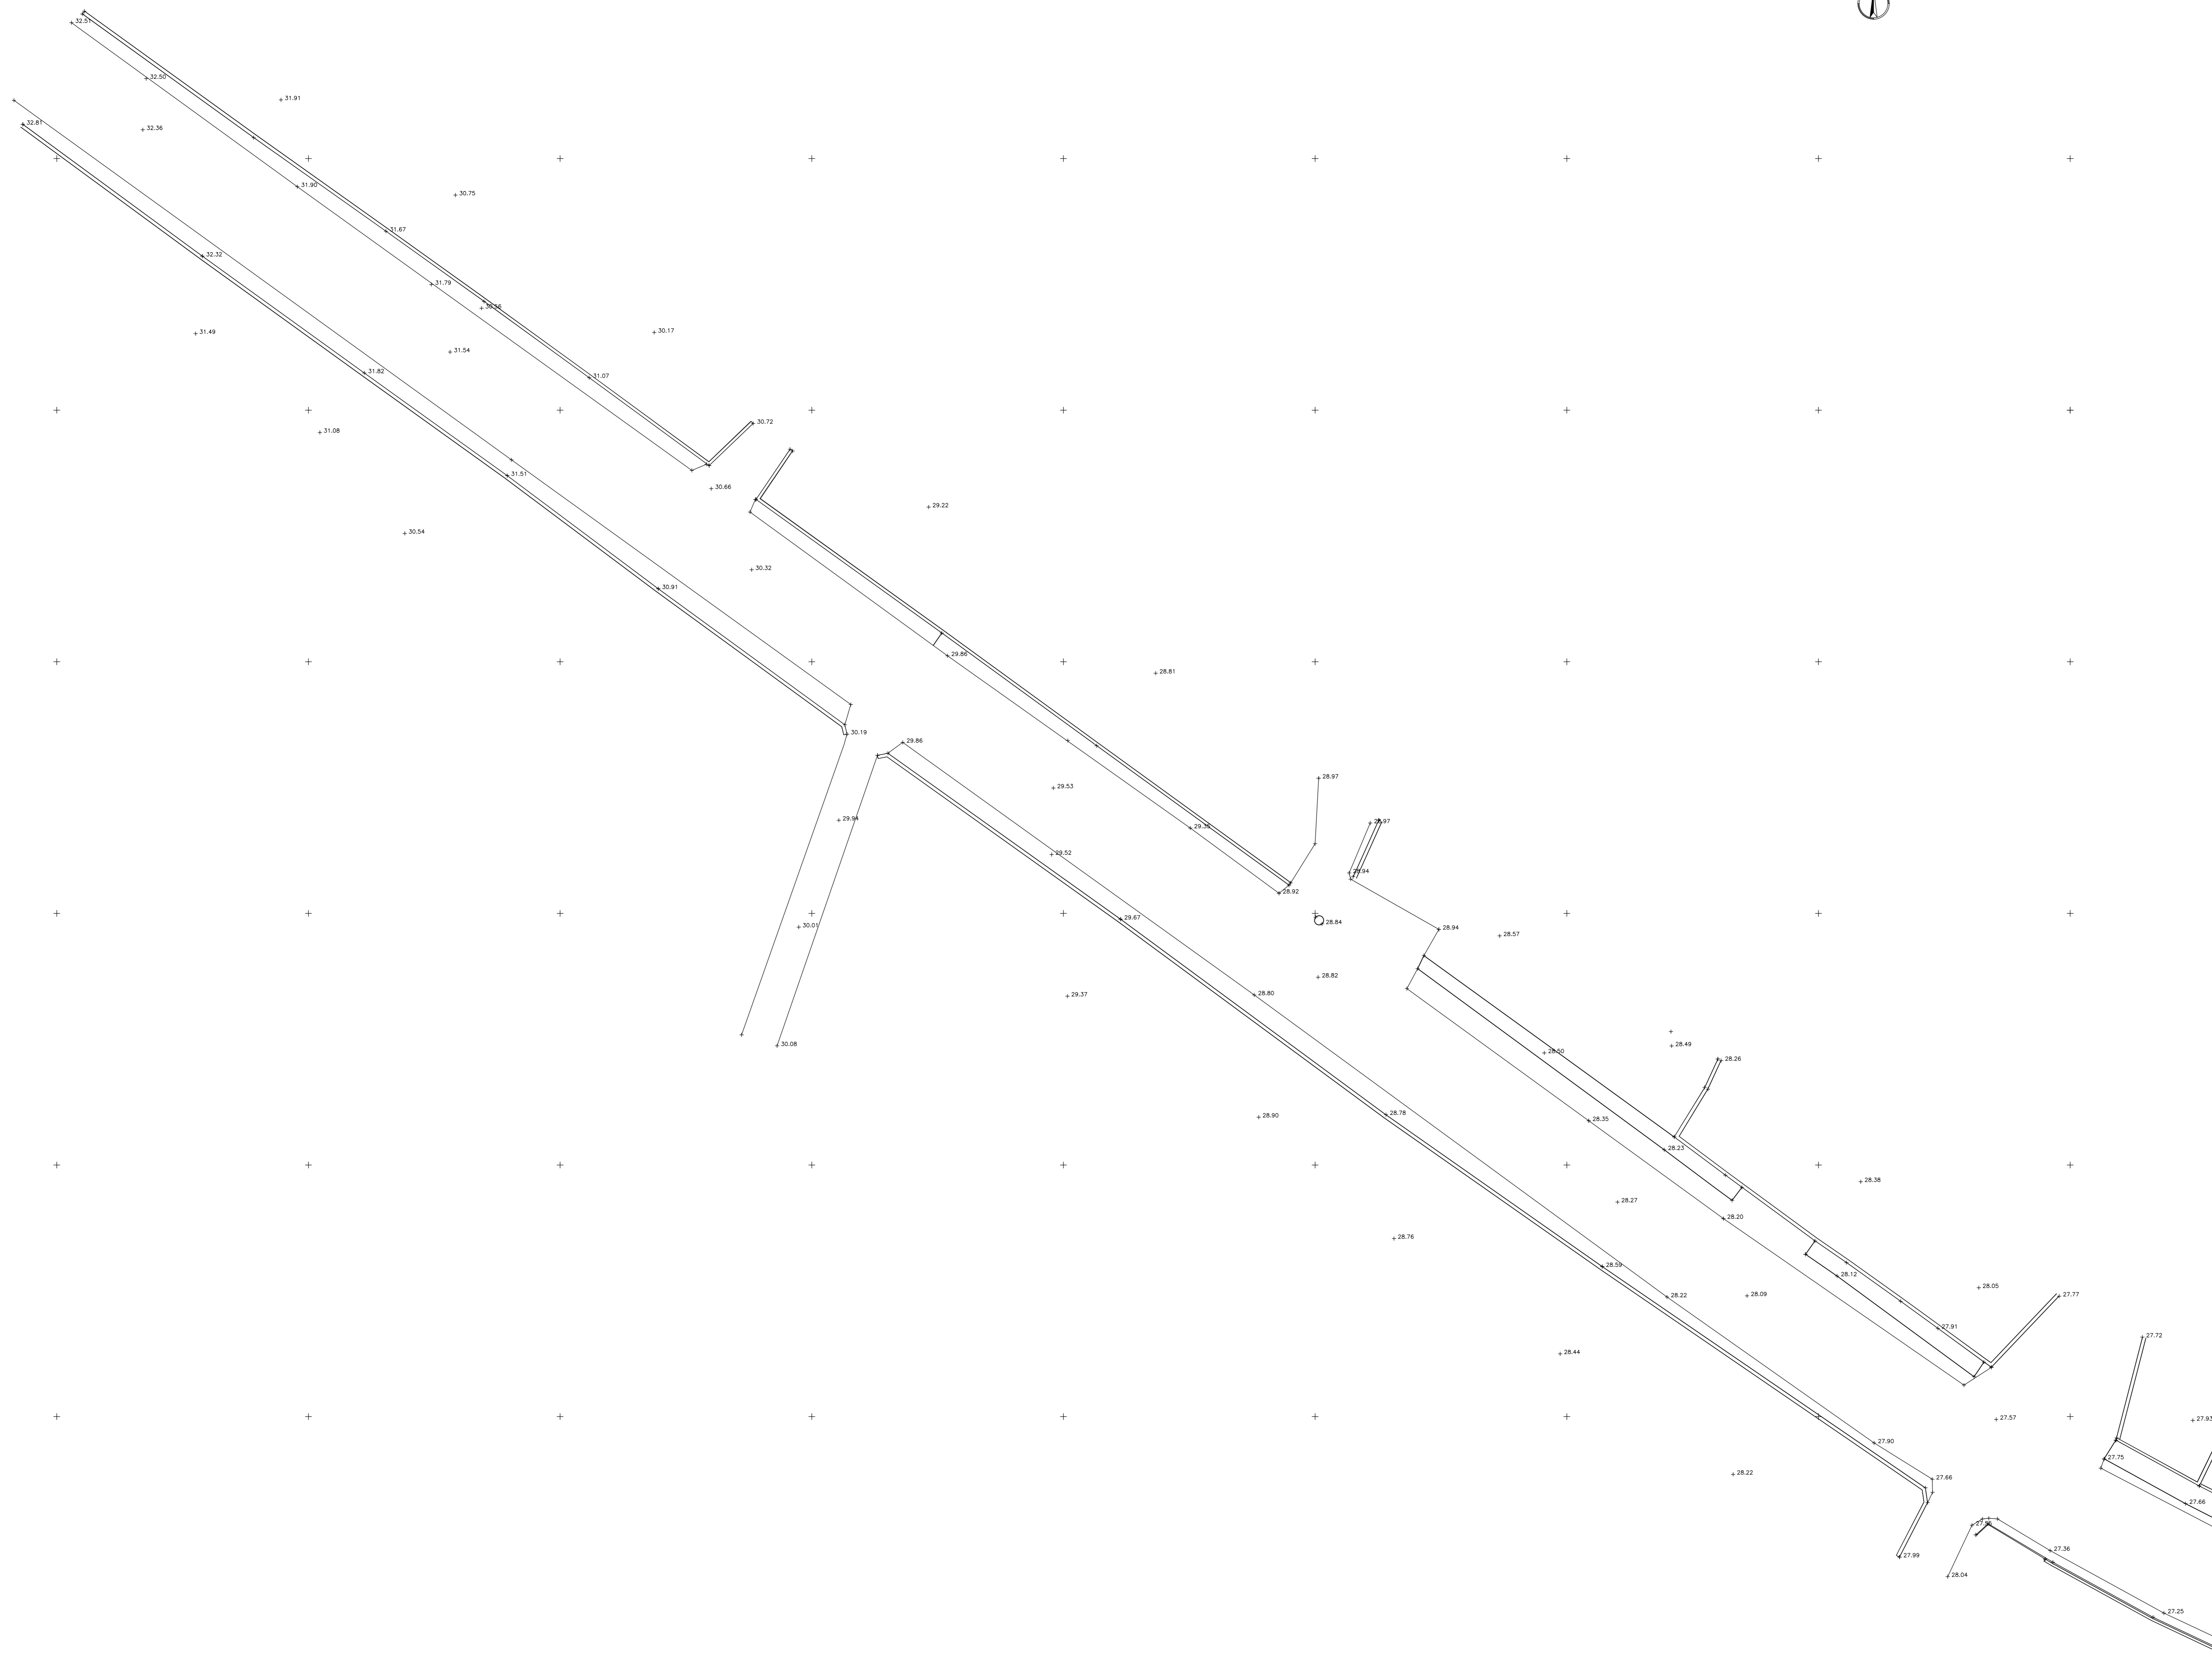

EN=25376804122840

COMMITTENTE:

PROGETTAZIONE:

LINEA CATANIA - SIRACUSA

DIREZIONE TECNICA
U.O. PROGETTAZIONE LINEE, NODI E ARMAMENTO

PROGETTO DI FATTIBILITA' TECNICO ECONOMICA

BYPASS DI AUGUSTA

RILIEVI CELERIMETRICI
PLANIMETRIA RILIEVO TOPOGRAFICO 022/033 - A 03

SCALA: **1:200**

COMMESSA LOTTO FASE ENTE TIPO DOC. OPERA/DISCIPLINA PROGR. REV.

RS60 00 R 13 R9 1F0009 022 B

Rev.	Descrizione	Redatto	Data	Verificato	Data	Approvato	Data	Autorizzato Data
A	Emissione Esecutiva	F. Corbelli	Aprile 2022	R. Neri	Aprile 2022	F. Corbelli	Aprile 2022	21 Aprile 2022
B	Emissione Esecutiva	F. Corbelli	Maggio 2022	S. Neri	Maggio 2022	F. Corbelli	Maggio 2022	21 Maggio 2022

File: RS60.0.0.R.13.R9.F.00.0.0.022.B.dwg n. Esab.: