
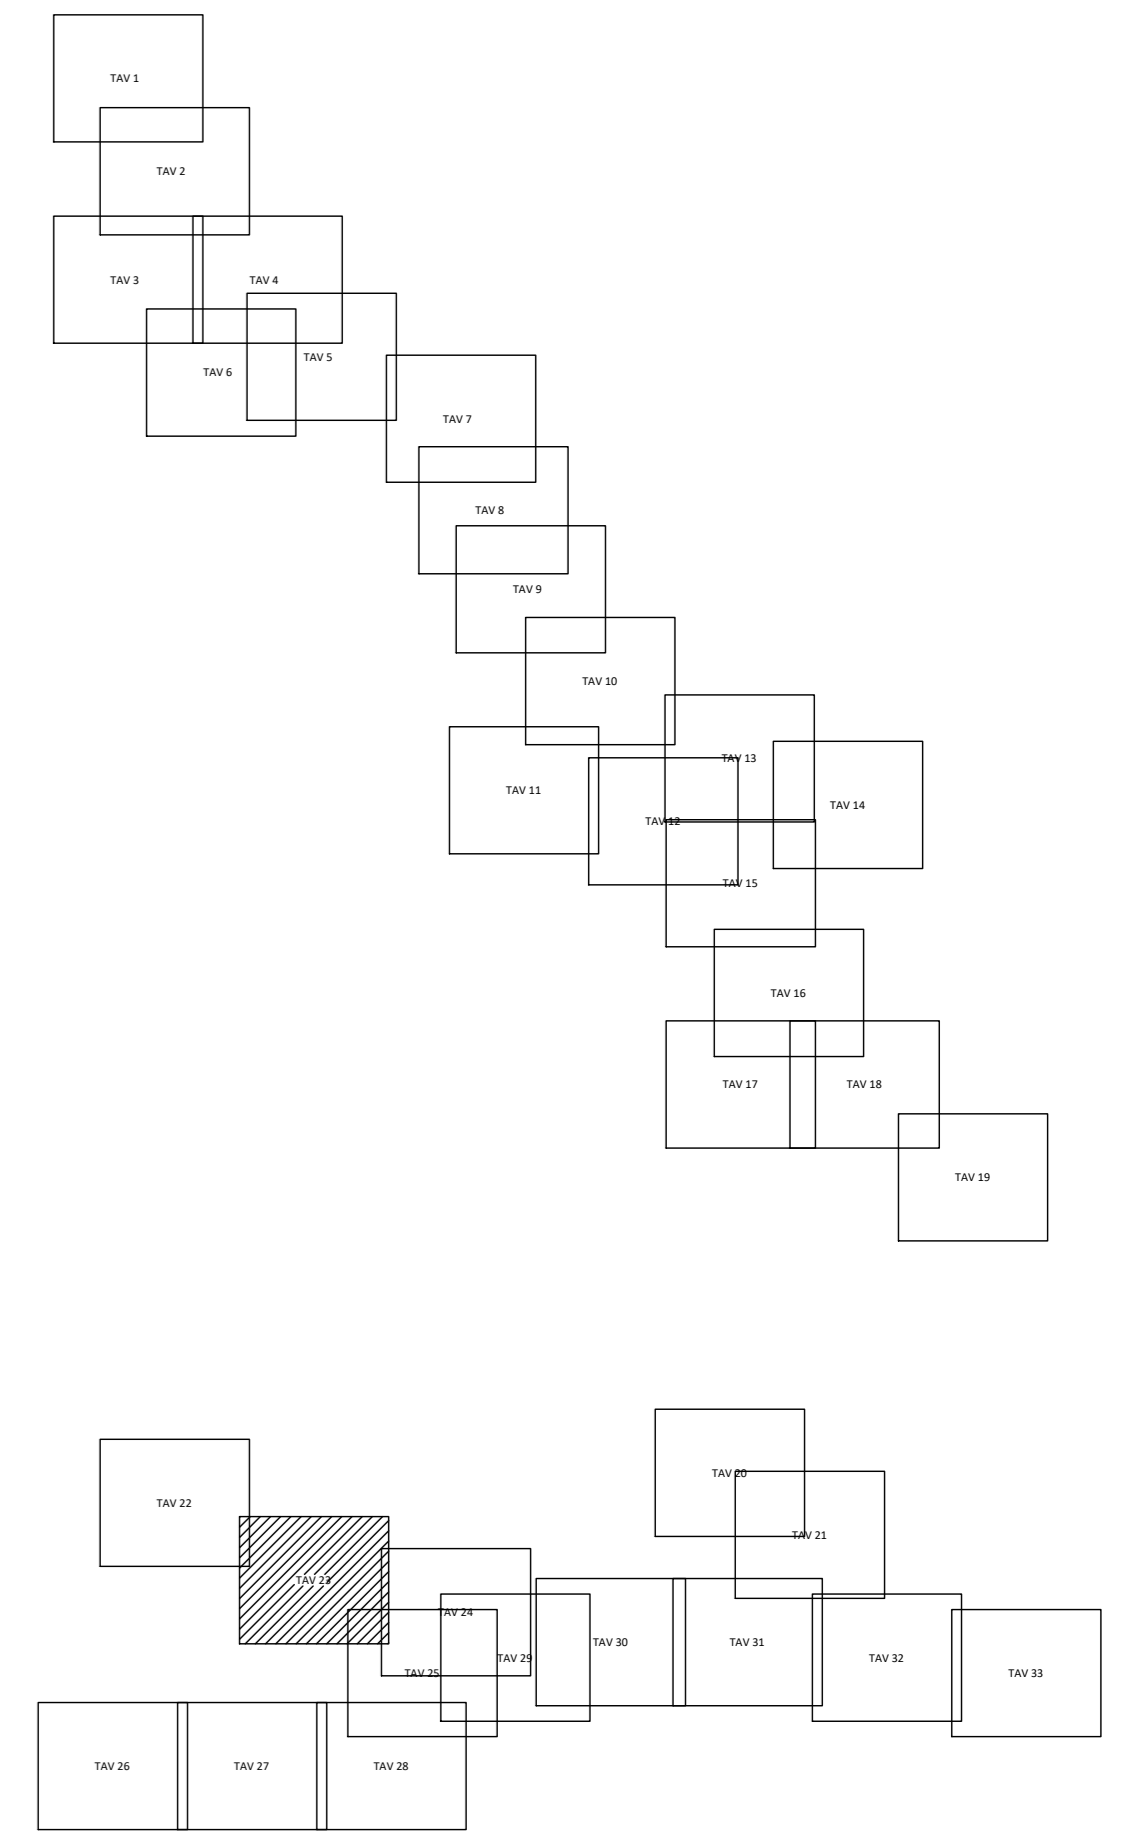


EN-25378604122880

EN-25380204122880

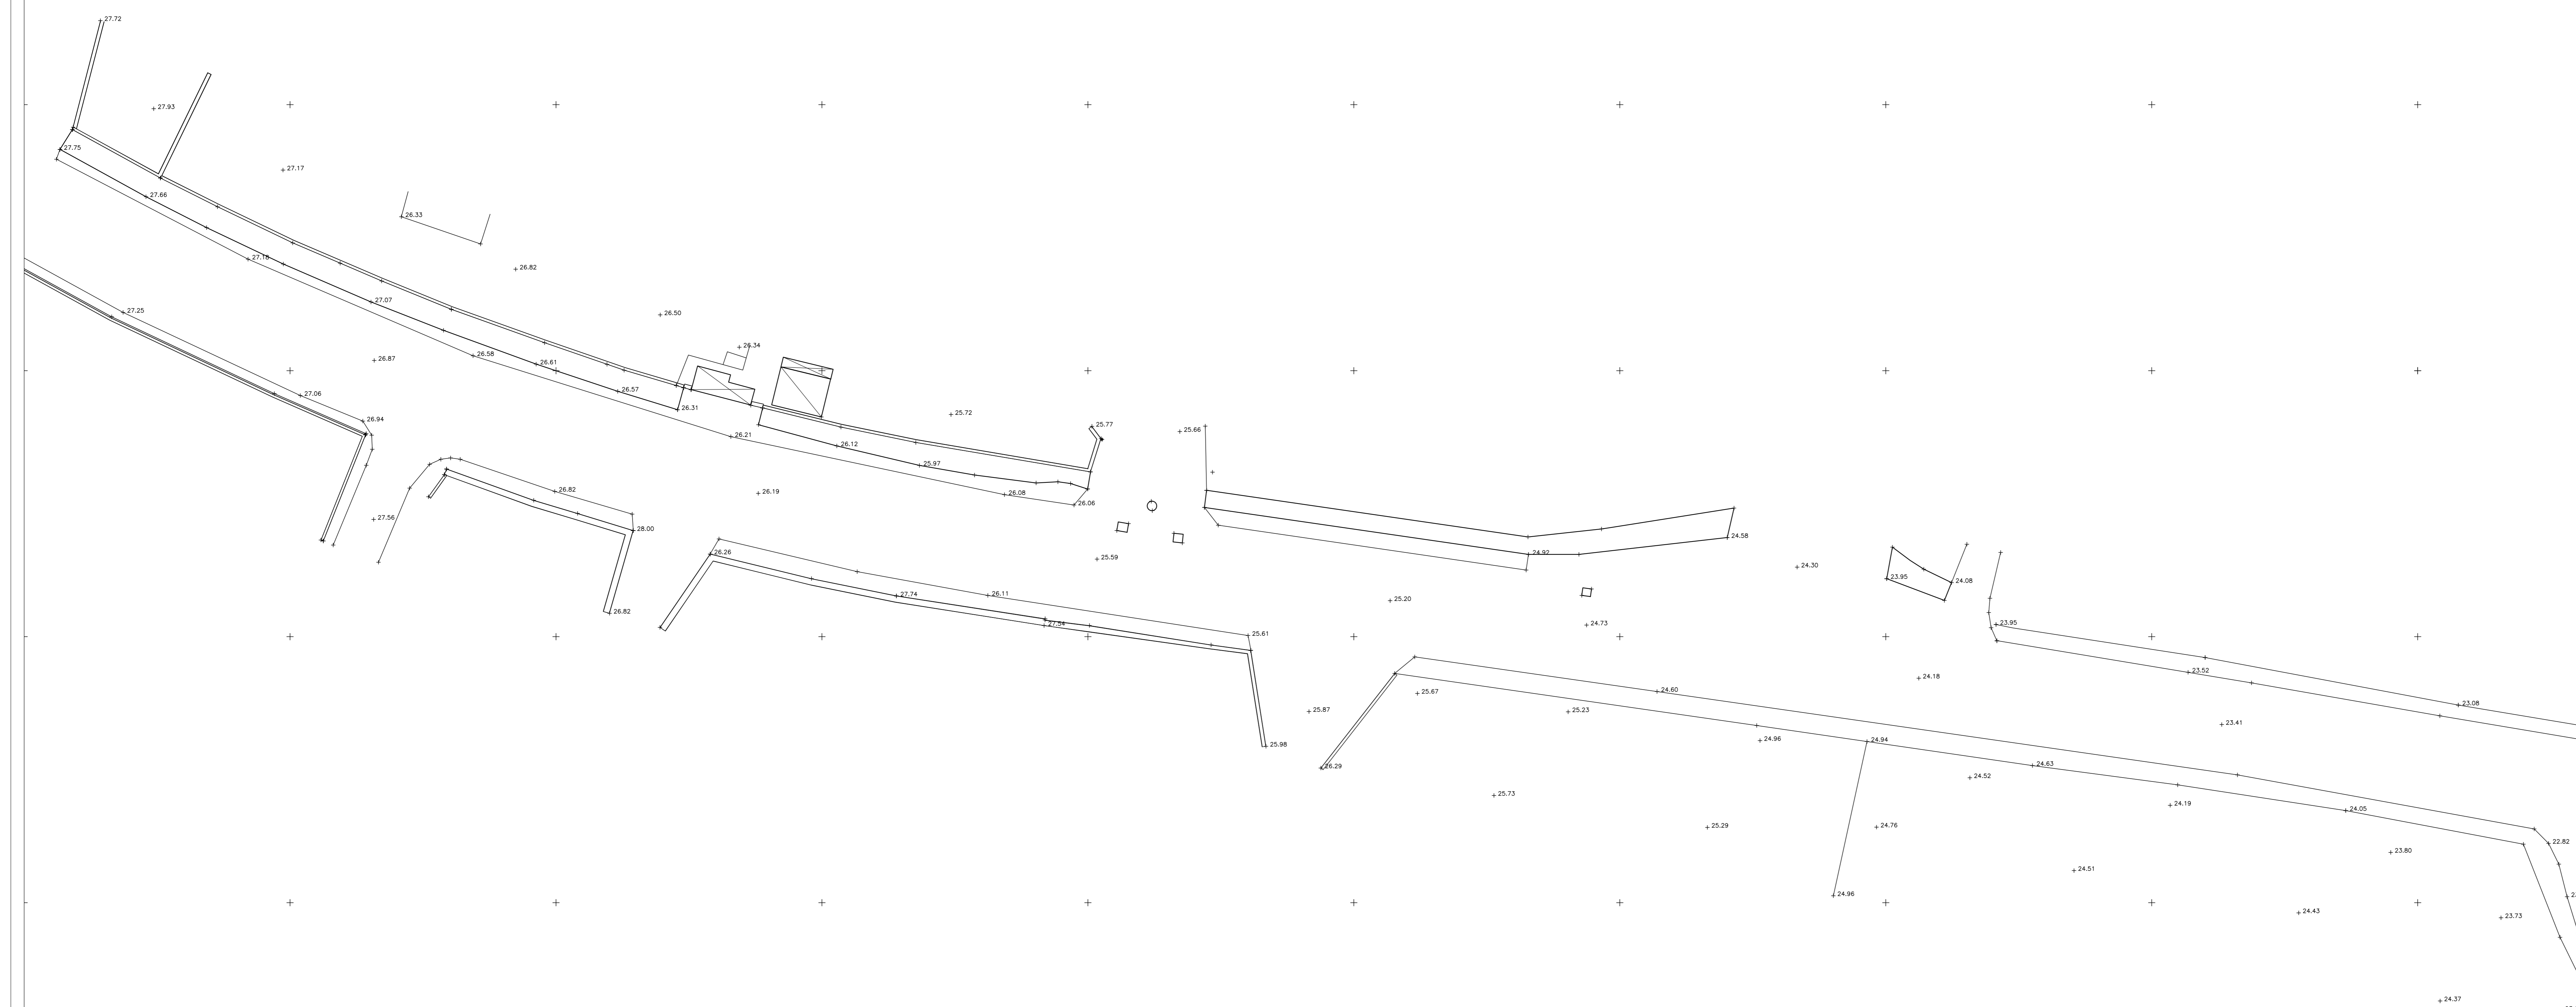

EN-25378604122740

COMMITTENTE:  **RFI**  
 RETE FERROVIARIA ITALIANA  
 GRUPPO FERROVIE DELLO STATO ITALIANE

PROGETTAZIONE:  **ITALFERR**  
 GRUPPO FERROVIE DELLO STATO ITALIANE

**LINEA CATANIA - SIRACUSA**

**DIREZIONE TECNICA**  
**U.O. PROGETTAZIONE LINEE, NODI E ARMAMENTO**

**PROGETTO DI FATTIBILITA' TECNICO ECONOMICA**

**BYPASS DI AUGUSTA**

RILIEVI CELERIMETRICI  
 PLANIMETRIA RILIEVO TOPOGRAFICO 023/033 - A 03

SCALA: 1:200

COMMESSA LOTTO FASE ENTE TIPO DOC. OPERA/DISCIPLINA PROGR. REV.  
 RS60 00 R 13 R9 IF0009 023 B

Rev.	Descrizione	Redatto	Data	Verificato	Data	Approvato	Data	Autorizzato Data
A	Emissione Esecutiva	F. Cobelli	Aprile 2022	R. Rossi	Aprile 2022	P. Carbone	Aprile 2022	11.04.2022
B	Emissione Esecutiva	F. Cobelli	Maggio 2022	S. Ajaro	Maggio 2022	P. Carbone	Maggio 2022	11.05.2022

File: RS60.0.0.R.13.R9.IF.00.0.023.B.dwg n. Esab.: