




SEZIONE TIPO IMPIANTO DI SOLLEVAMENTO  
Sc: 1:50

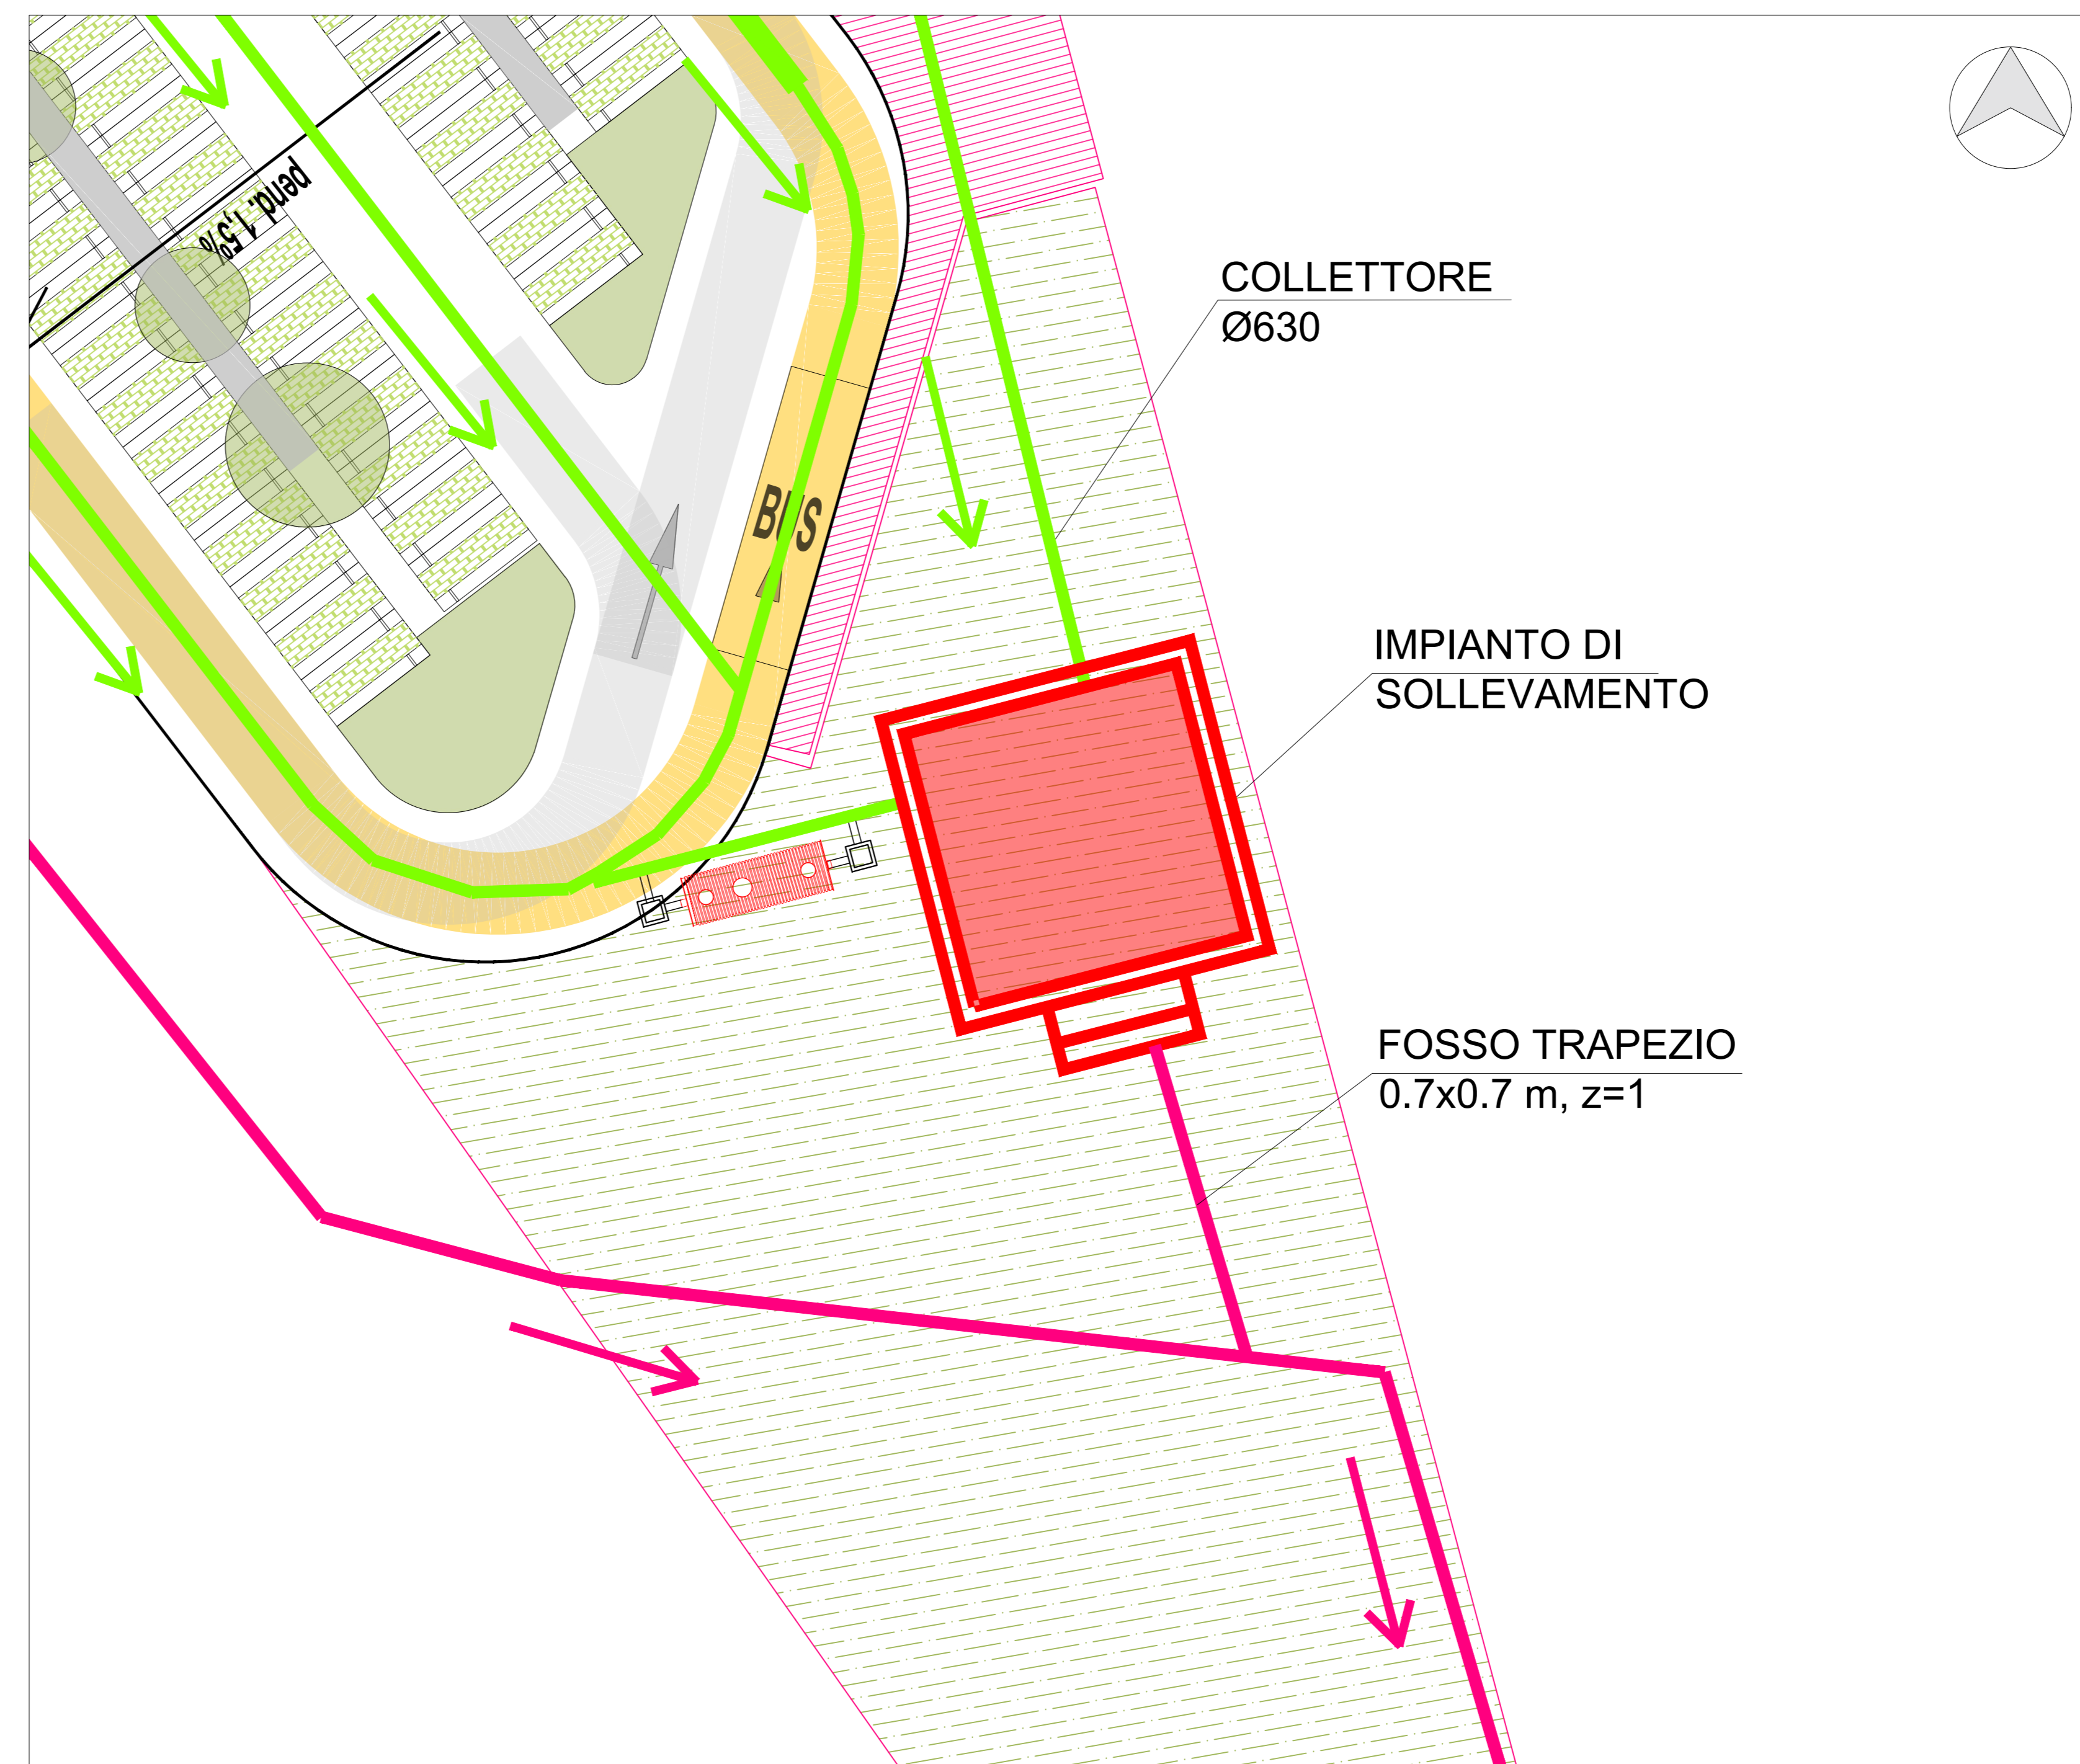


PIANTA DI INQUADRAMENTO  
Sc: 1:200

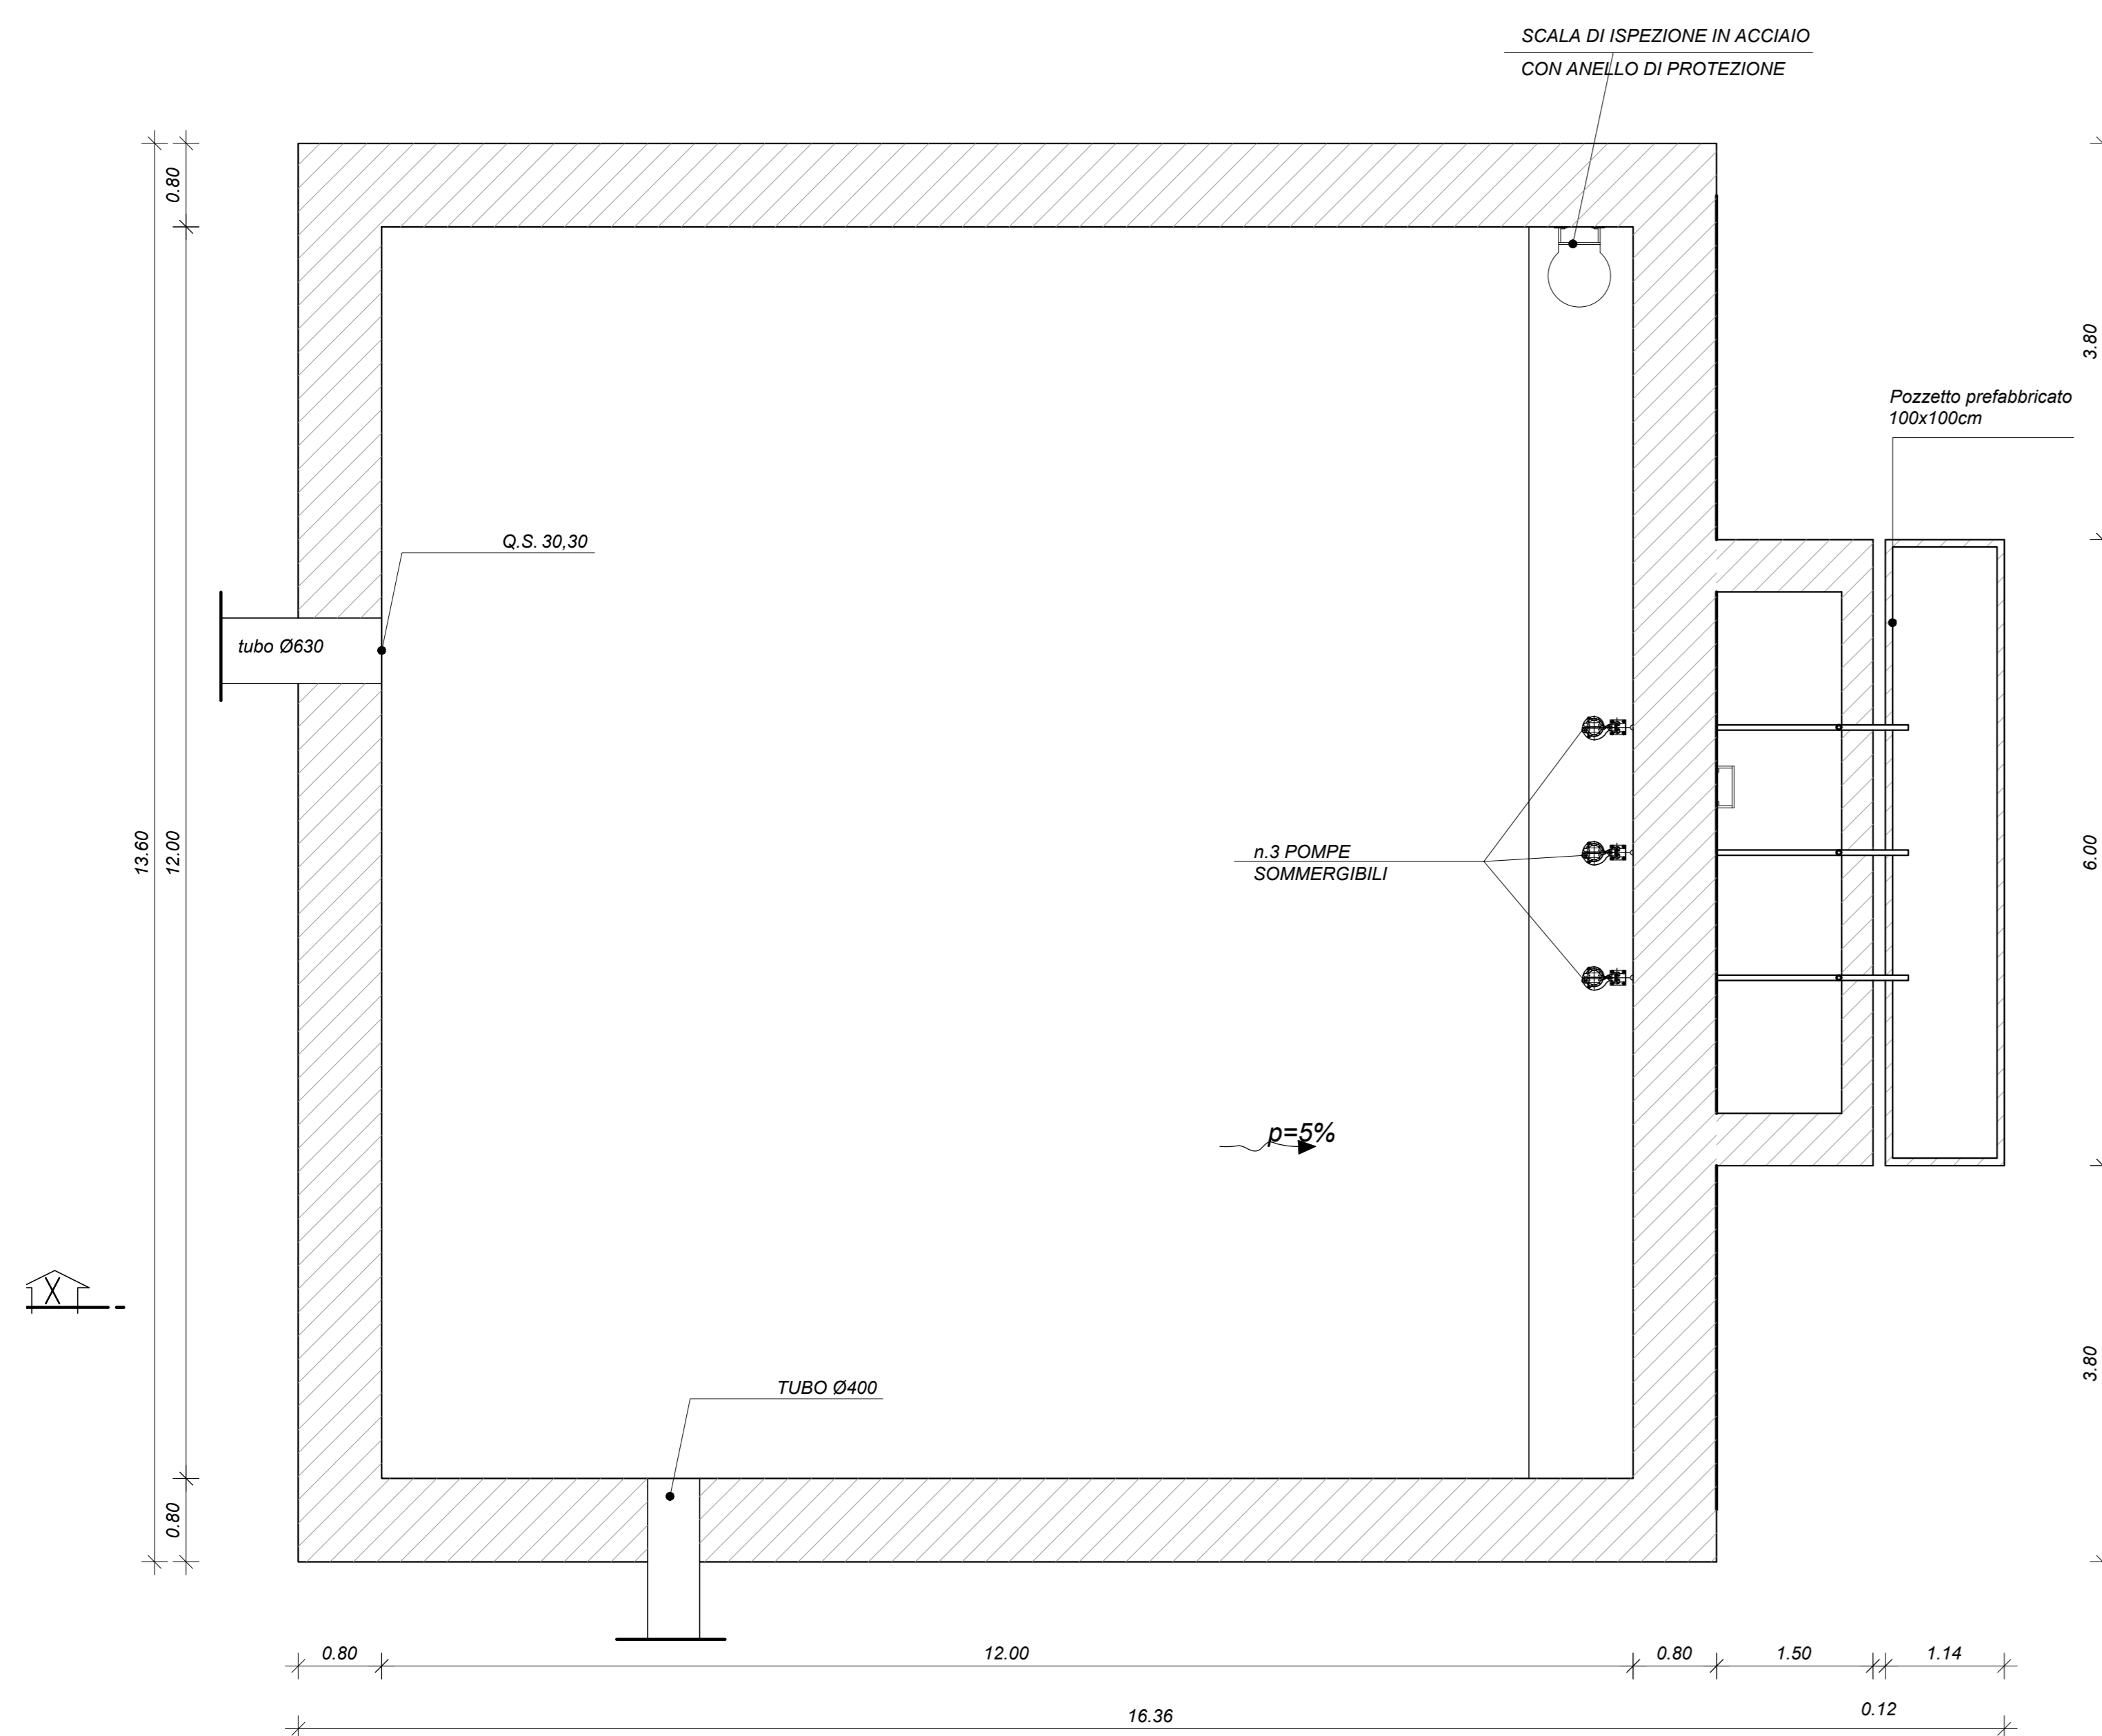

PIANTA TIPO IMPIANTO SOLLEVAMENTO 2-2  
Sc: 1:50

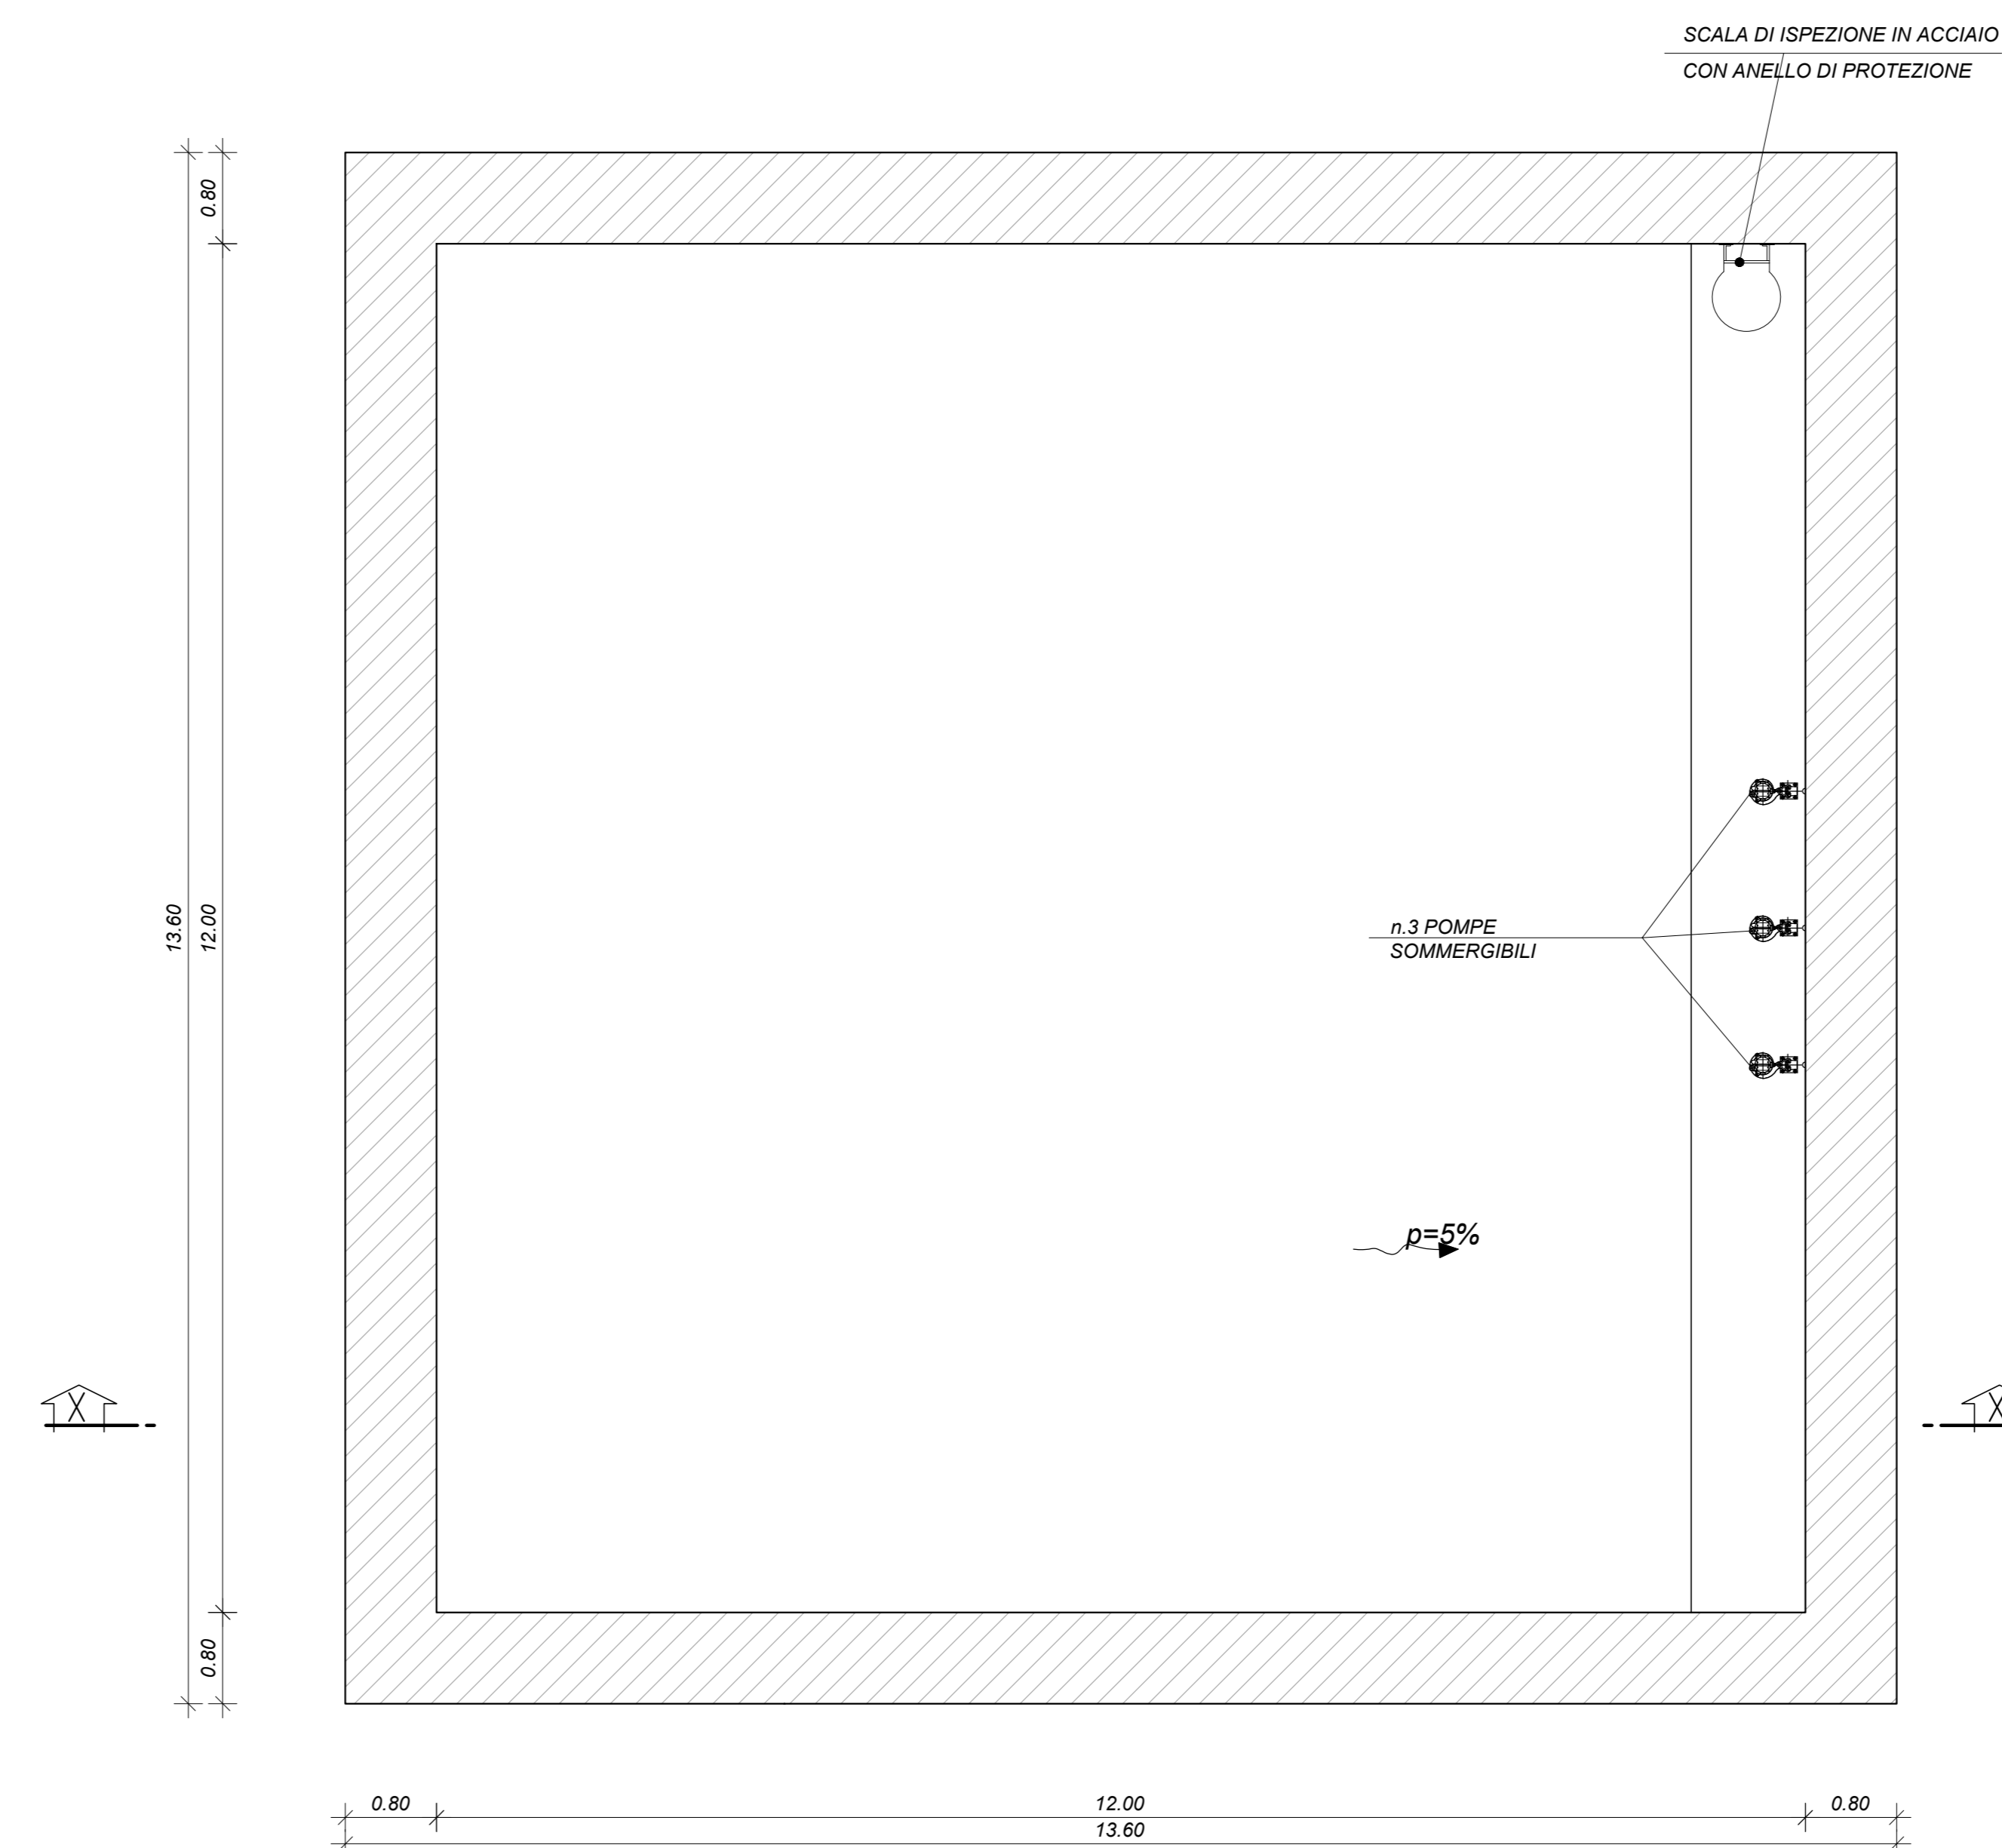

PIANTA TIPO IMPIANTO SOLLEVAMENTO 1-1  
Sc: 1:50

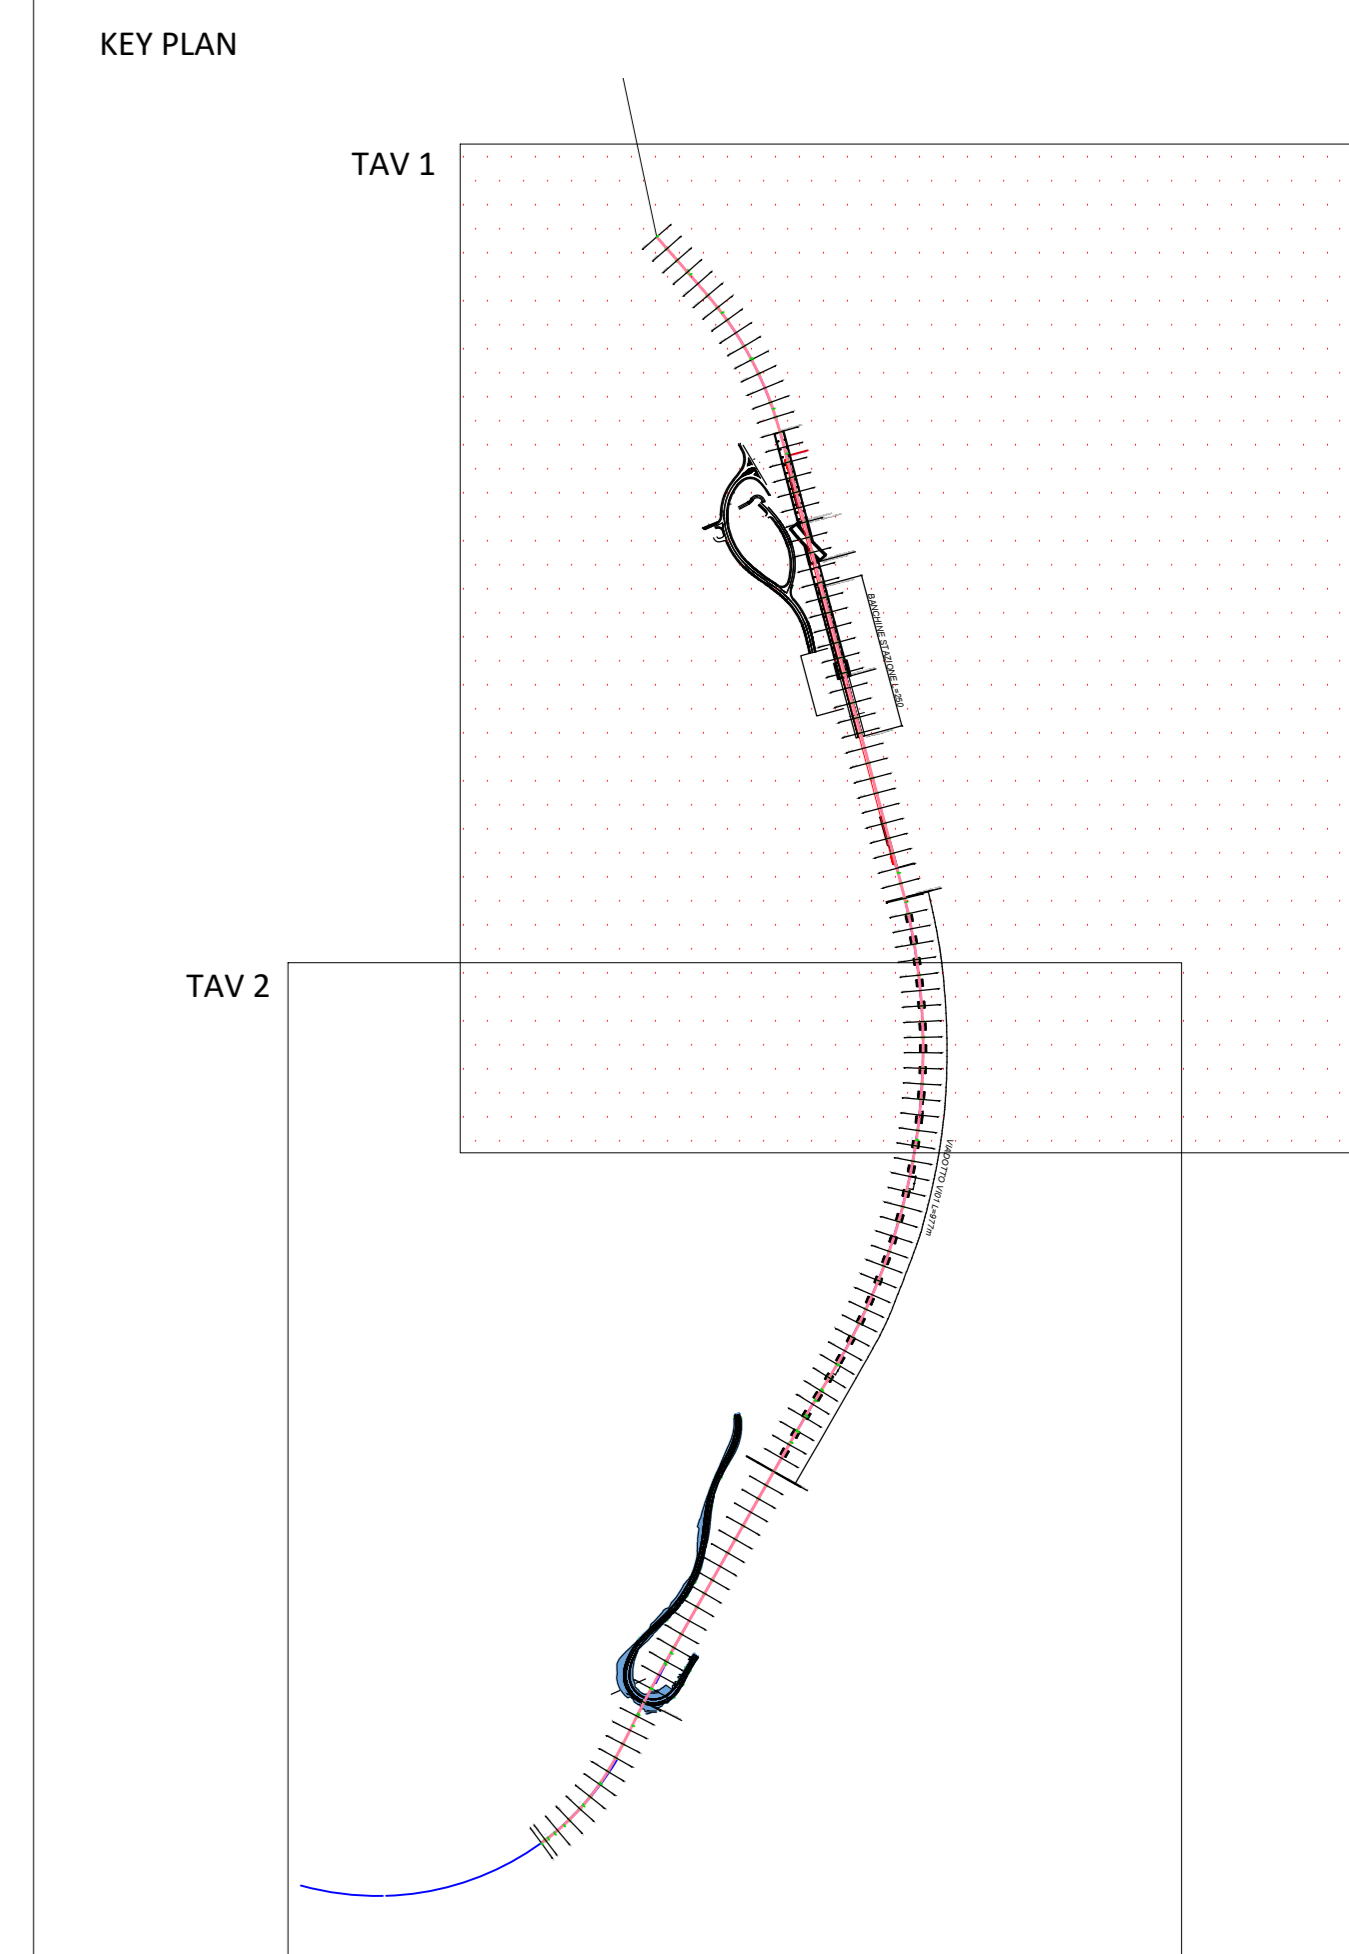

COMMITTENTE:  
**RFI**  
Rete Ferroviaria Italiana  
GRUPPO FERROVIE DELLO STATO ITALIANE

PROGETTAZIONE:  
**ITALFERR**  
GRUPPO FERROVIE DELLO STATO ITALIANE

LINEA CATANIA - SIRACUSA

DIREZIONE TECNICA  
S.O. Coordinamento di Sistema e PFTE

PROGETTO DI FATTIBILITA' TECNICO ECONOMICA

Bypass di Augusta

IDROLOGIA ED IDRAULICA  
IN21 - Vasca di accumulo con impianto di sollevamento

SCALA:  
varie

Rev.	Descrizione	Realizzato	Data	Verificato	Data	Approvato	Data	Autorizzato / Data
A	Emissione esecutiva	PIV		M. Neri		P. Pignatelli		G. Ingrassia

Rev.	Descrizione	Realizzato	Data	Verificato	Data	Approvato	Data	Autorizzato / Data
A	Emissione esecutiva	PIV		M. Neri		P. Pignatelli		G. Ingrassia