




PLANIMETRIA VIA G. MAMELI STATO FUTURO Scala 1:600

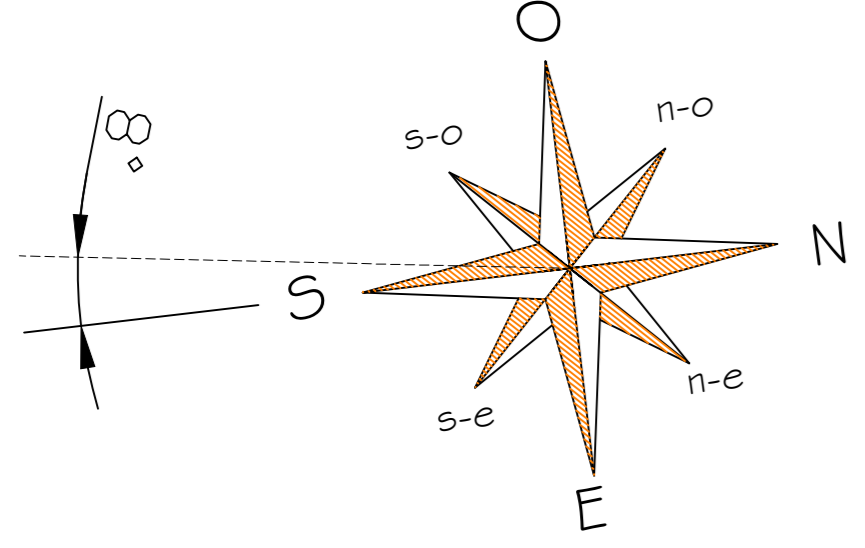


SEGNO	LEGENDA SIMBOLI
	Accesso all'impianto fotovoltaico
	Limite di proprietà
	Recinzione con rete metallica plastificata e pali infissi al suolo
	Linea distanza 5 metri rispetto confine
	Opere di mitigazione perimetrali a basso fusto
	Viabilità da realizzare in misto granulare
	Moduli fotovoltaici
	Cabinet inverter centralizzati (vedi Tav.A05)
	Fascia di rispetto elettrodotto
	Fascia di rispetto metanodotto
	Fascia di rispetto stradale
	Fascia di rispetto canale di scolo
	Fascia di rispetto linea di telecomunicazione
	Elettrodotto AT aereo 132 kV (Terna S.p.A)
	Elettrodotto BT esistente in cavo aereo
	Elettrodotto MT esistente interrato
	Elettrodotto MT esistente in conduttori nudi
	Linea interrata di telecomunicazione
	Tubazione interrata gasdotto
	Canali e scoli esistenti da mantenere
	Canali e scoli esistenti da chiudere
	Tratto di elettrodotto BT oggetto di spostamento

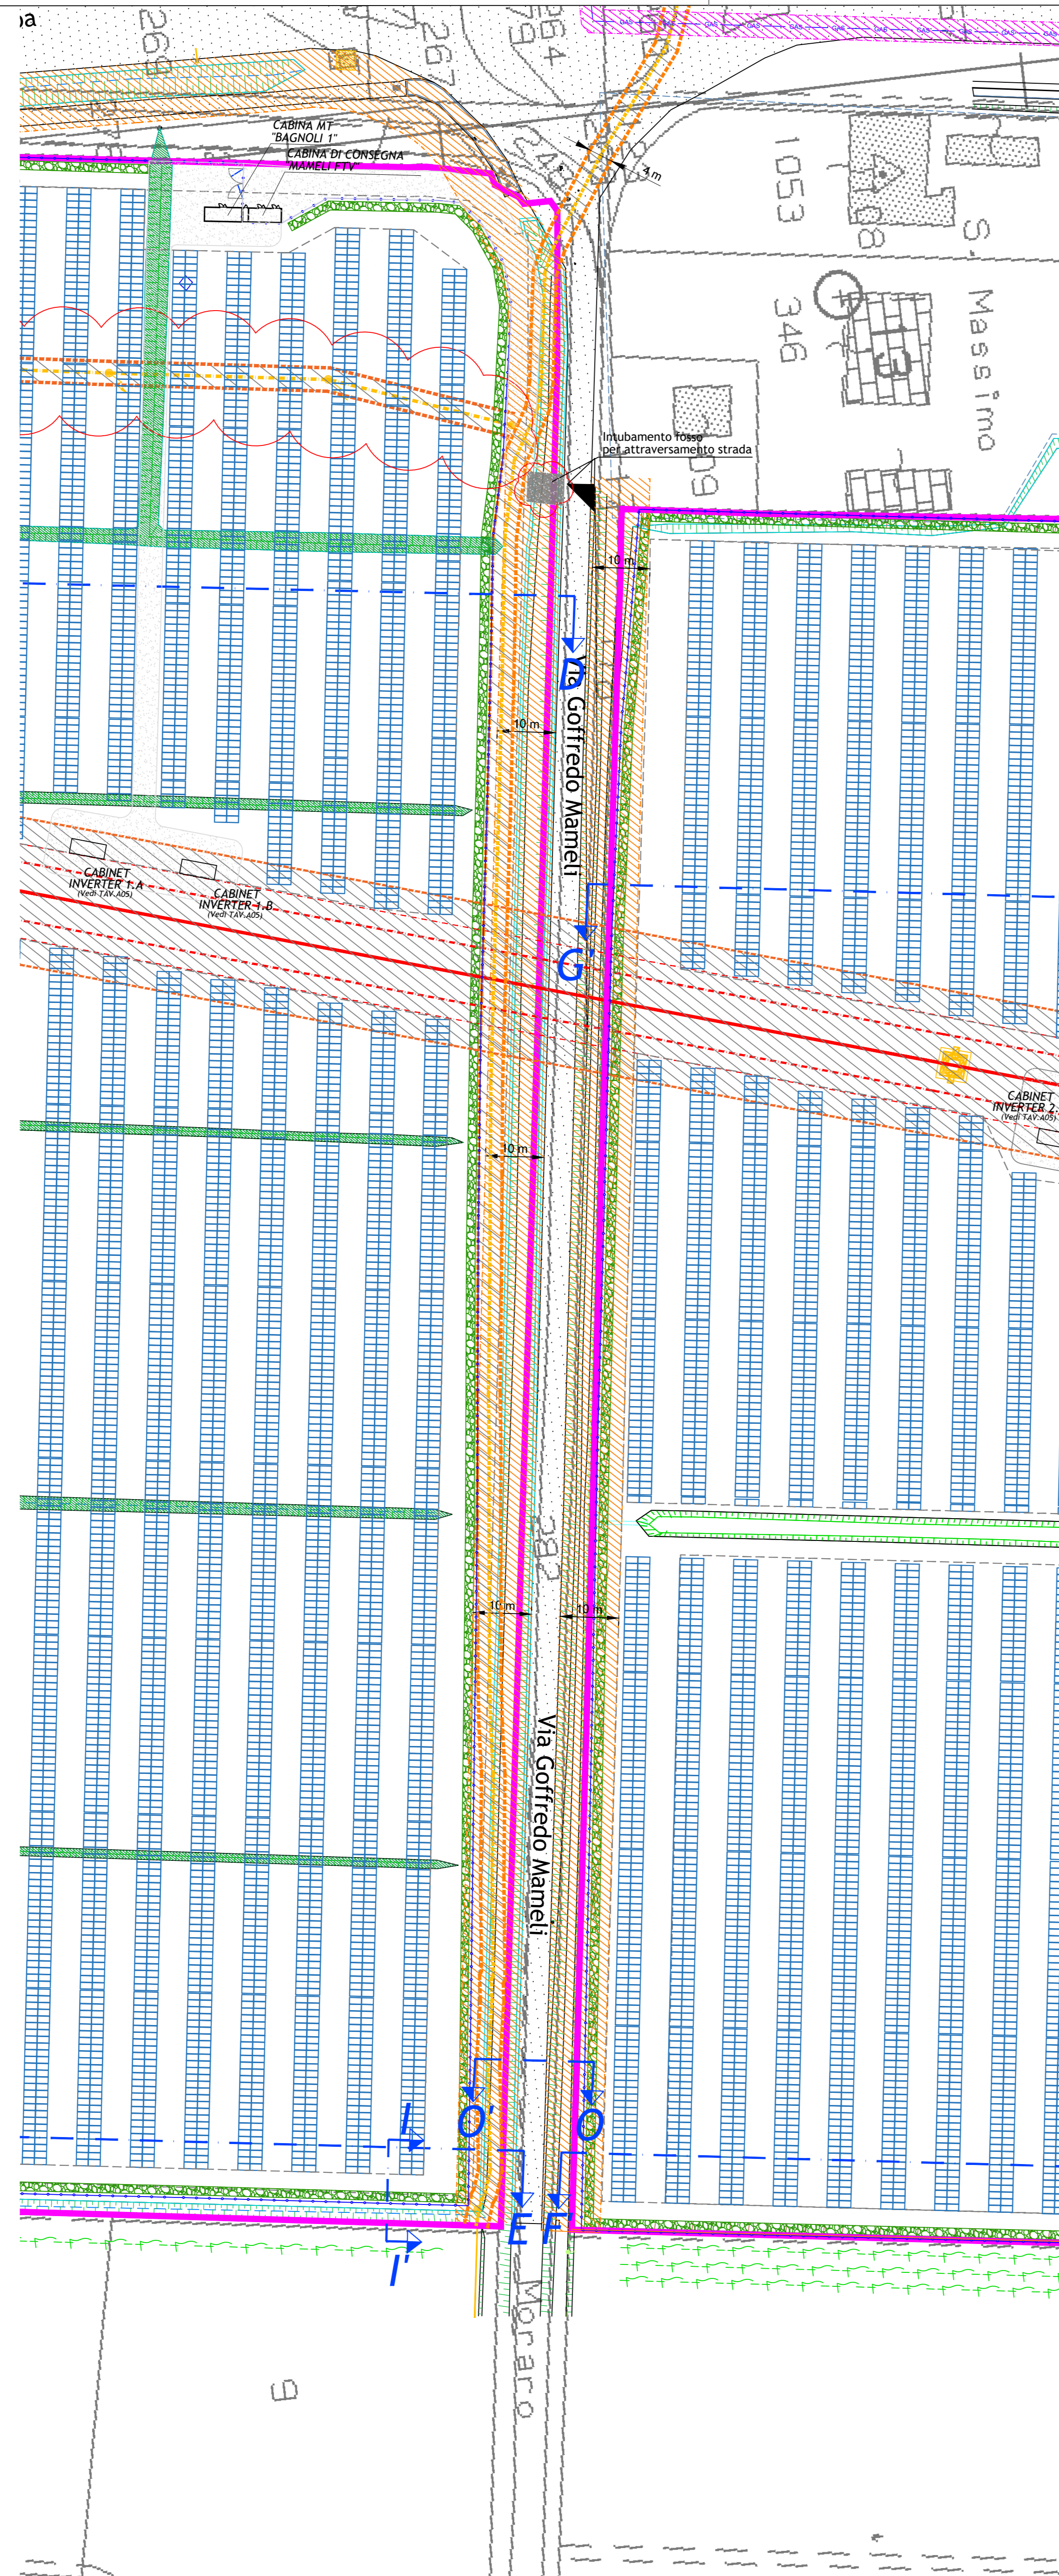

SEZIONE O - O' - STATO ATTUALE Scala 1:50

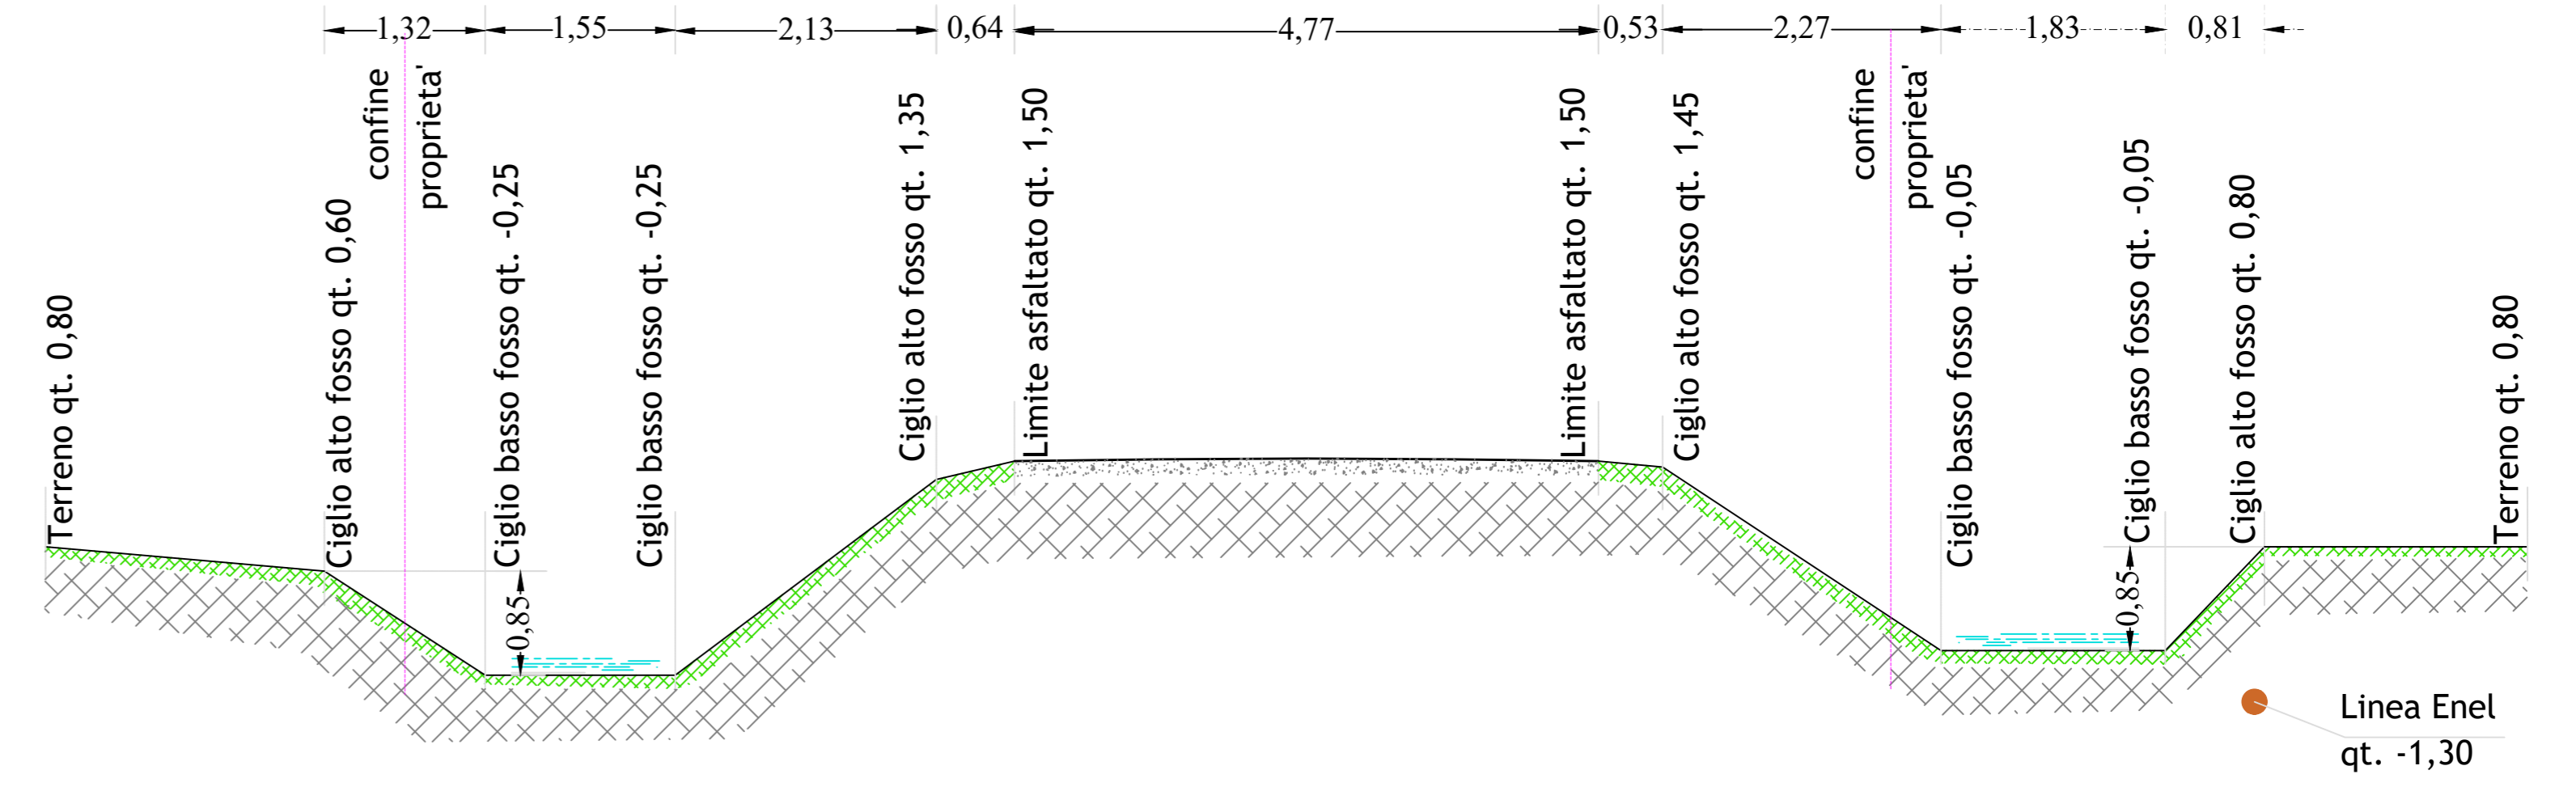

SEZIONE O - O' - STATO FUTURO Scala 1:50

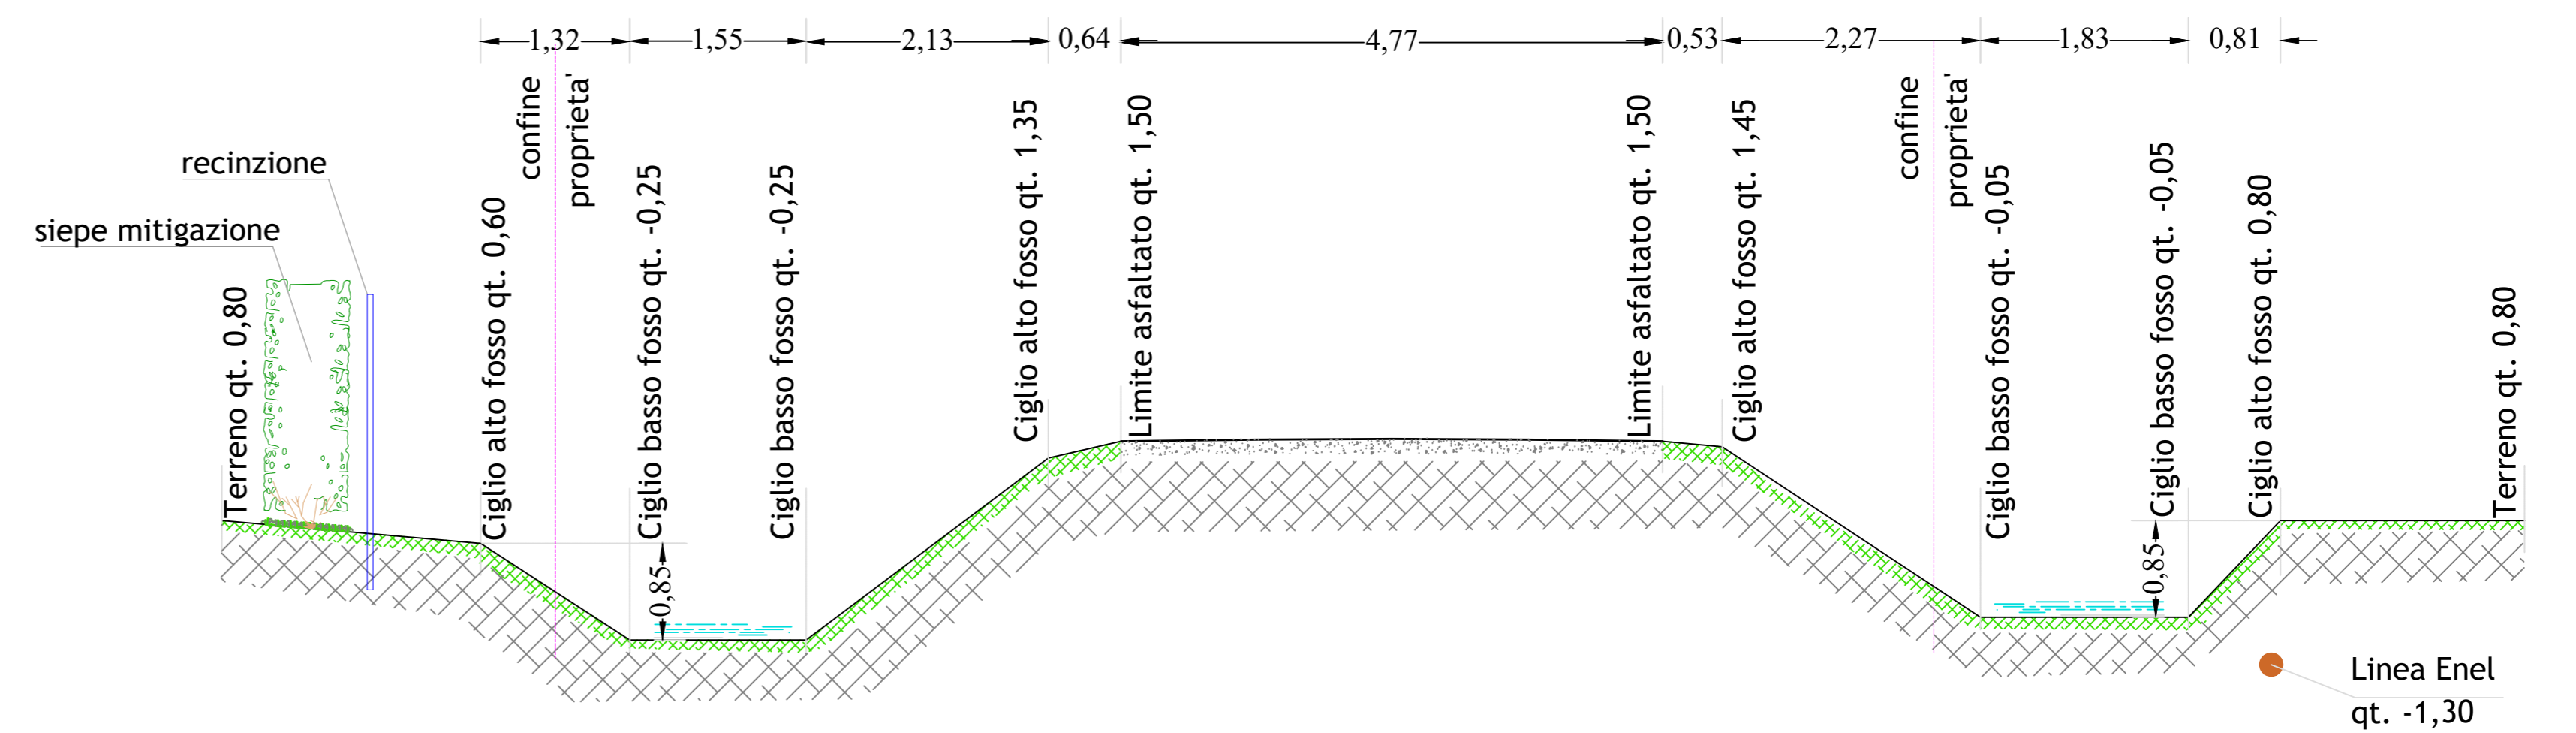

CHIRON ENERGY
CHIRON ENERGY SPV 07 S.r.l.
Via Bigli 2 - 20121 Milano
P.IVA e C.F. 12032120961
REA MI 2026650
C.F. e P.IVA 12032120961

Regione Veneto
Comune di Bagnoli di Sopra

Provincia di Padova

VALUTAZIONE DI IMPATTO AMBIENTALE

Titolo:
Lotto di impianti di produzione di energia elettrica da fonte fotovoltaica
"BAGNOLI 1" - "BAGNOLI 2" - "BAGNOLI 3" - "BAGNOLI 4"
Via Goffredo Mameli snc

Oggetto: **PLANIMETRIA E SEZIONI VIA GOFFREDO MAMELI**
Codice Elaborato: **TAV.A12**

Studio di progettazione:
Solux s.r.l.
Via San Francesco n. 71/bis, 46035 Jesi (AN)
Tel: 0731 20 50 54 - Email: info@soluxengineering.it
C.F. e P.IVA 02851330429 | Num. REA: AN - 263477
WWW.SOLUXENGINEERING.IT

Progettista:

Incisore professionale ricevuto dalla Chiron Energy Asset Management S.r.l., società sorella parte del Gruppo Chiron Energy.
Cod. File: **188521_PO_TAV.A12_00.00** Scala: **varie** Formato: **-** Codice: **PD** Rev: **00**

Rev.	Data	Descrizione revisione:	Redatto:	Controllato:	Approvato:
0	03/2023	Integrazione Via - Prot. n. 34504 del 20/01/2023	Ing. Fabrizio Santini	Ing. Marco Montalbini	Ing. Gabriele Nitrati
1	-	-	-	-	-
2	-	-	-	-	-