



REGIONE
SICILIA



COMUNE DI
CARLENTINI



LIBERO CONSORZIO
COMUNALE DI
SIRACUSA

Proponente

Trina Solar STG S.r.l.
Sede legale: Piazza Borromeo N.14, 20123 Milano

Trinasolar



Struttura di Progettazione e sviluppo

Progettazione

IL PROGETTISTA



Firma digitale
Ing. Anfuso

Ing. Marco Anfuso

IL PROGETTISTA



Firma digitale
Ing. Grande

Ing. Paolo Grande

SISTEMA ENERGIA **REG**RAN

R.C. Ing. Alessandro Cappello

Collaboratori

Dott. Ing. Salvatore Falla
Dott. Arch. Mirko Pasqualino Re
Dott. Ing. Valentino Otupacca

Firma digitale
tecnico (solo per
relazioni ed elaborati
specialistici)



Opera

PROGETTO CARLENTINI

Progetto di impianto FV a terra di potenza pari a 50,08 MW in DC e 40,26 MW in immissione e delle opere connesse da installarsi nel territorio del comune di Carlentini -SR-

Oggetto

Folder:
VIA_2

Nome Elaborato:
VIA2_REL13_Cronoprogramma

Descrizione Elaborato:
Cronoprogramma realizzazione e dismissione impianto

Sez.
R


Codice Elaborato:
REL_13

00	08/07/2022	Emissione per progetto definitivo	Regran	Trina Solar STG S.r.l.
Rev.	Data	Oggetto della revisione	Elaborazione	Verifica e Approvazione

Scala: -

Formato: A4

Cronoprogramma

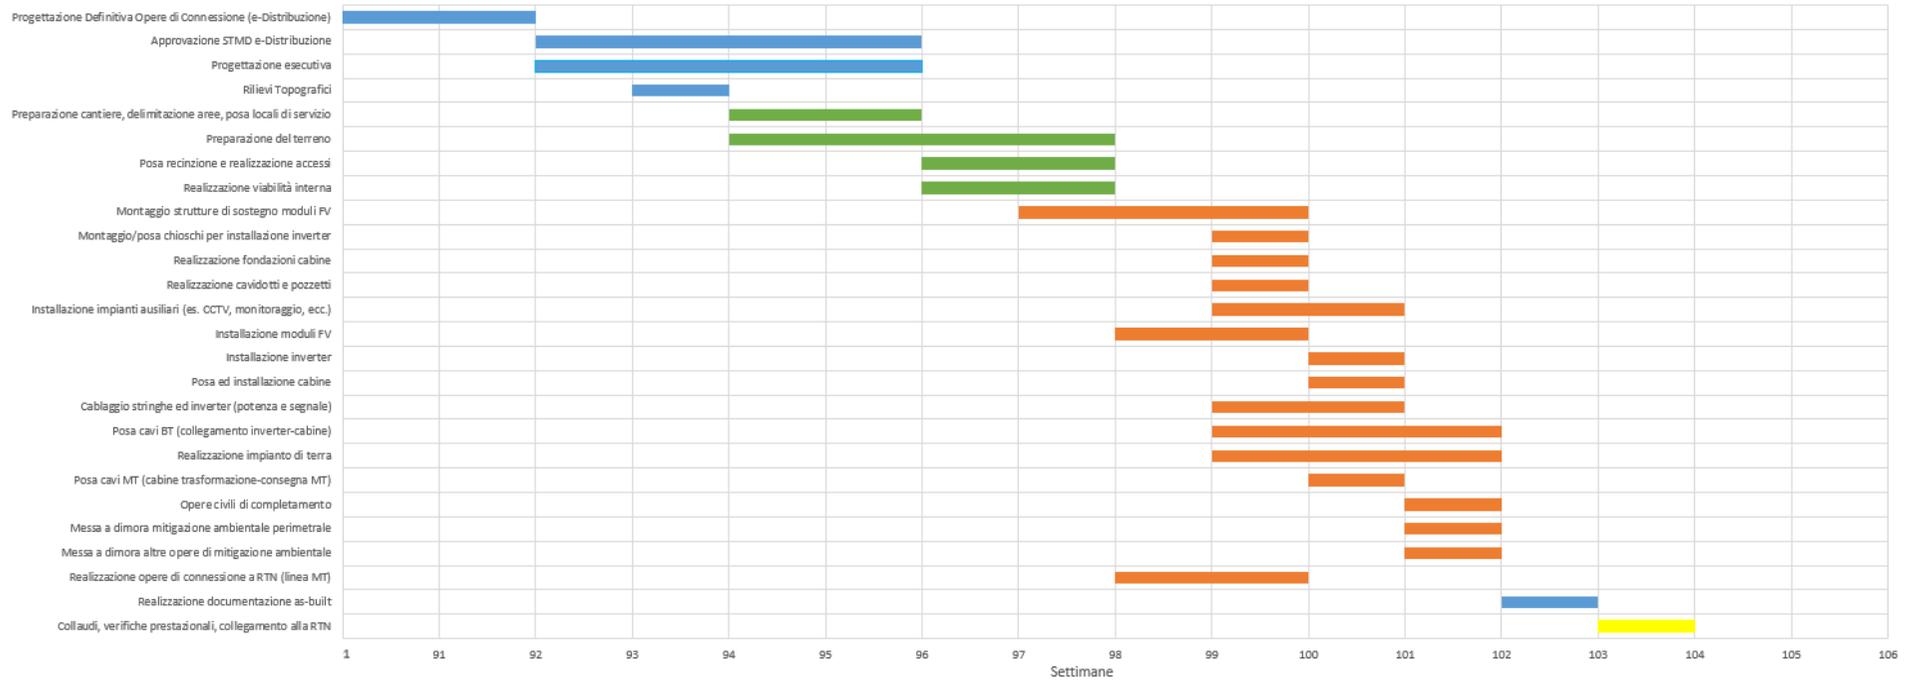

00	24-06-2022	Prima Emissione
Revisione	Data	Descrizione