



Interferenza N.1 - Attraversamento fiume San Leonardo (37°,333444N; 15°,059291E)
L'attraversamento del fiume verrà effettuato in TOC.




Interferenza N.2 - Privato su strada sterrata (37°,334097N; 15°,056058E)

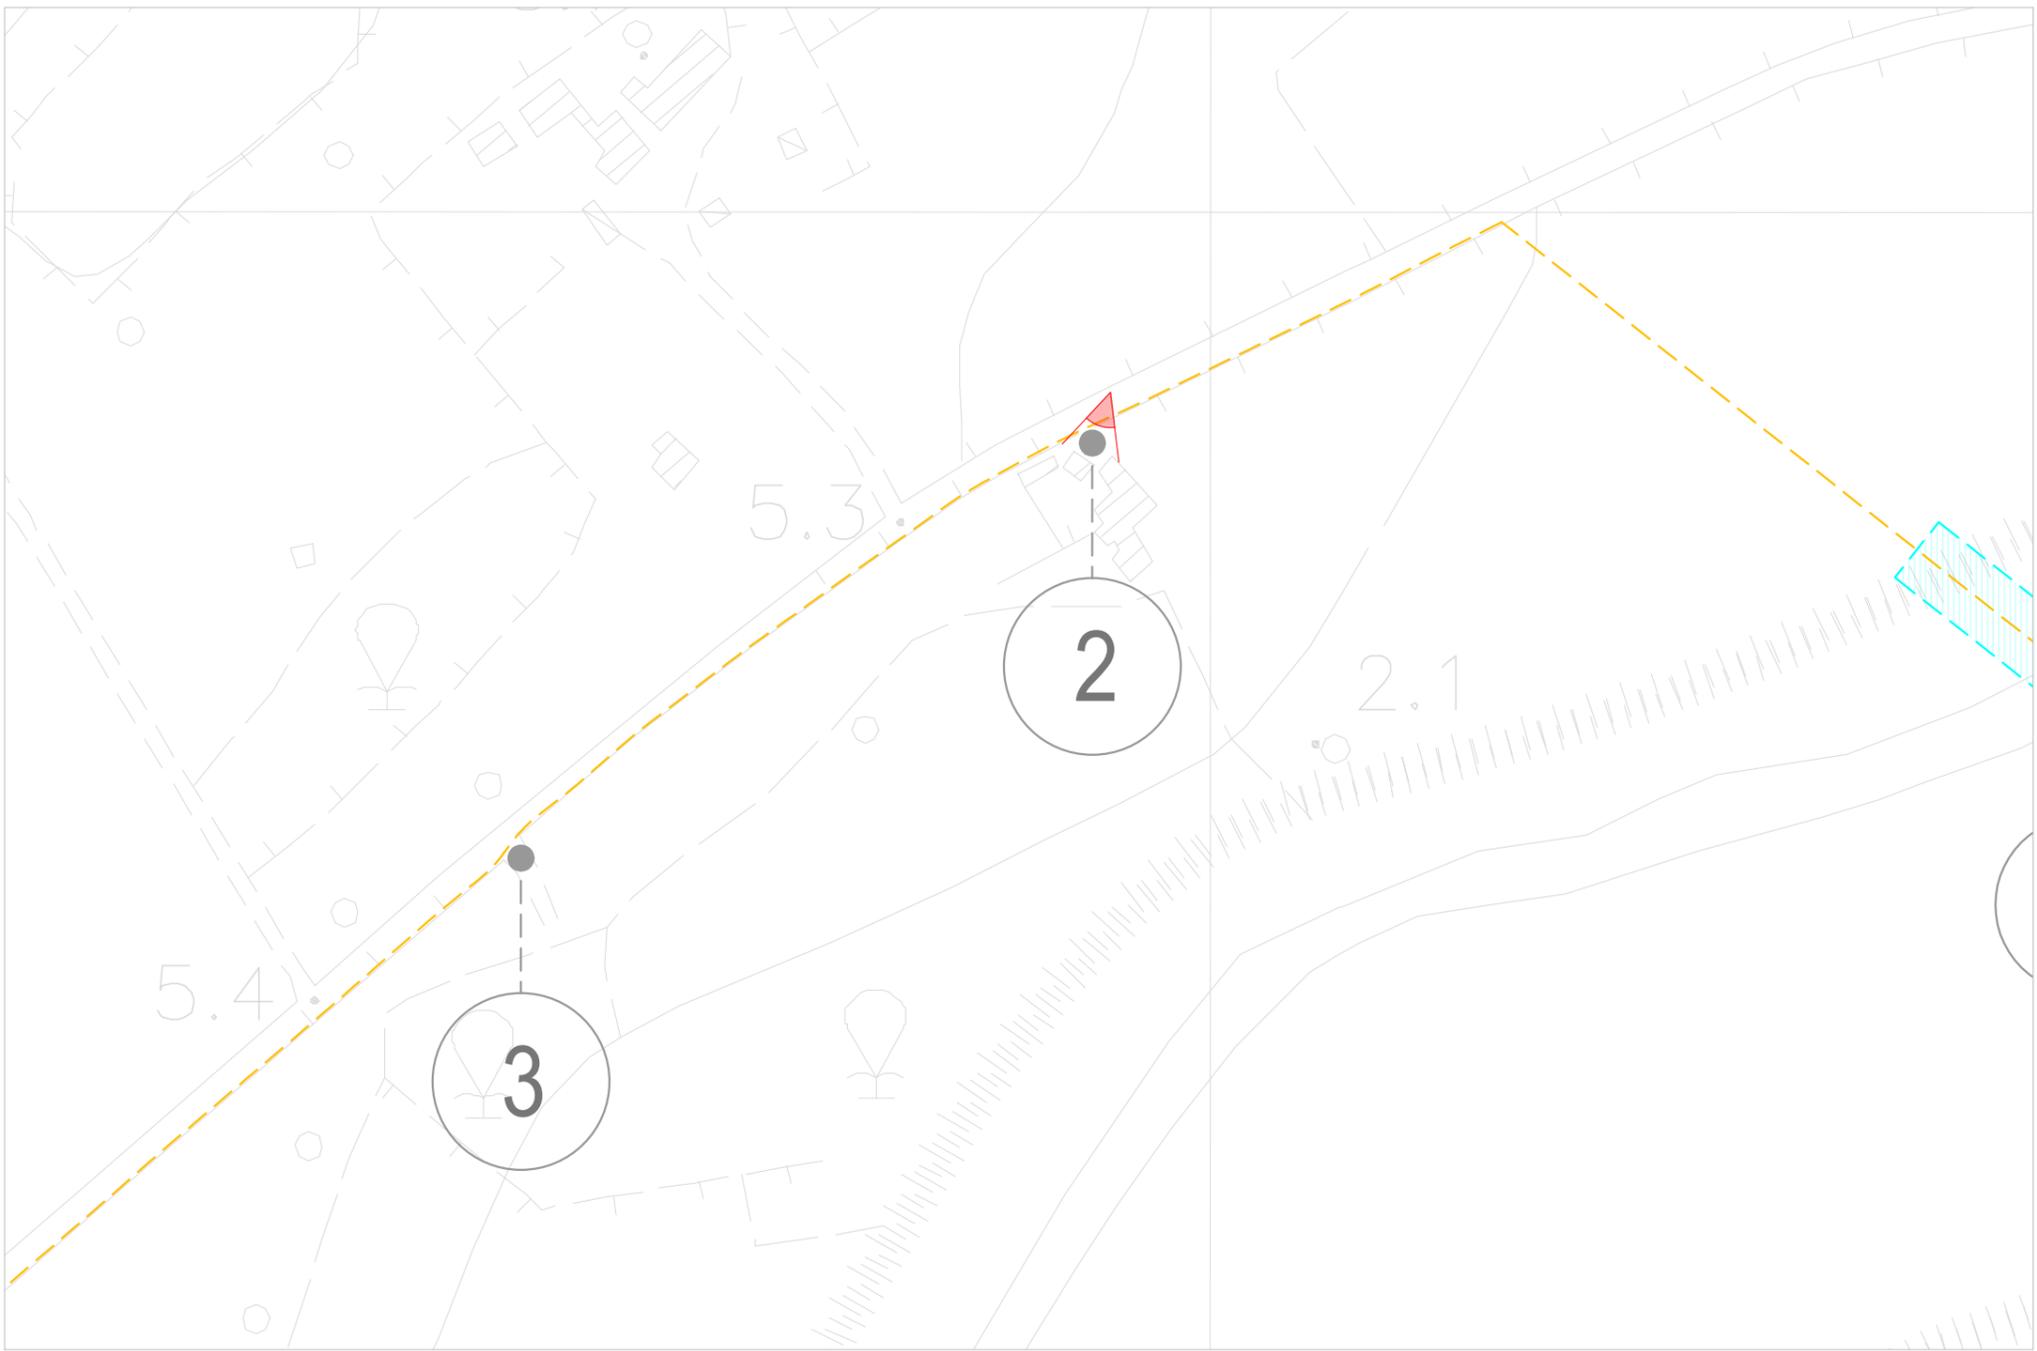


Interferenza N.3 - Privato su strada sterrata (37°,333030N; 15°,054244E)

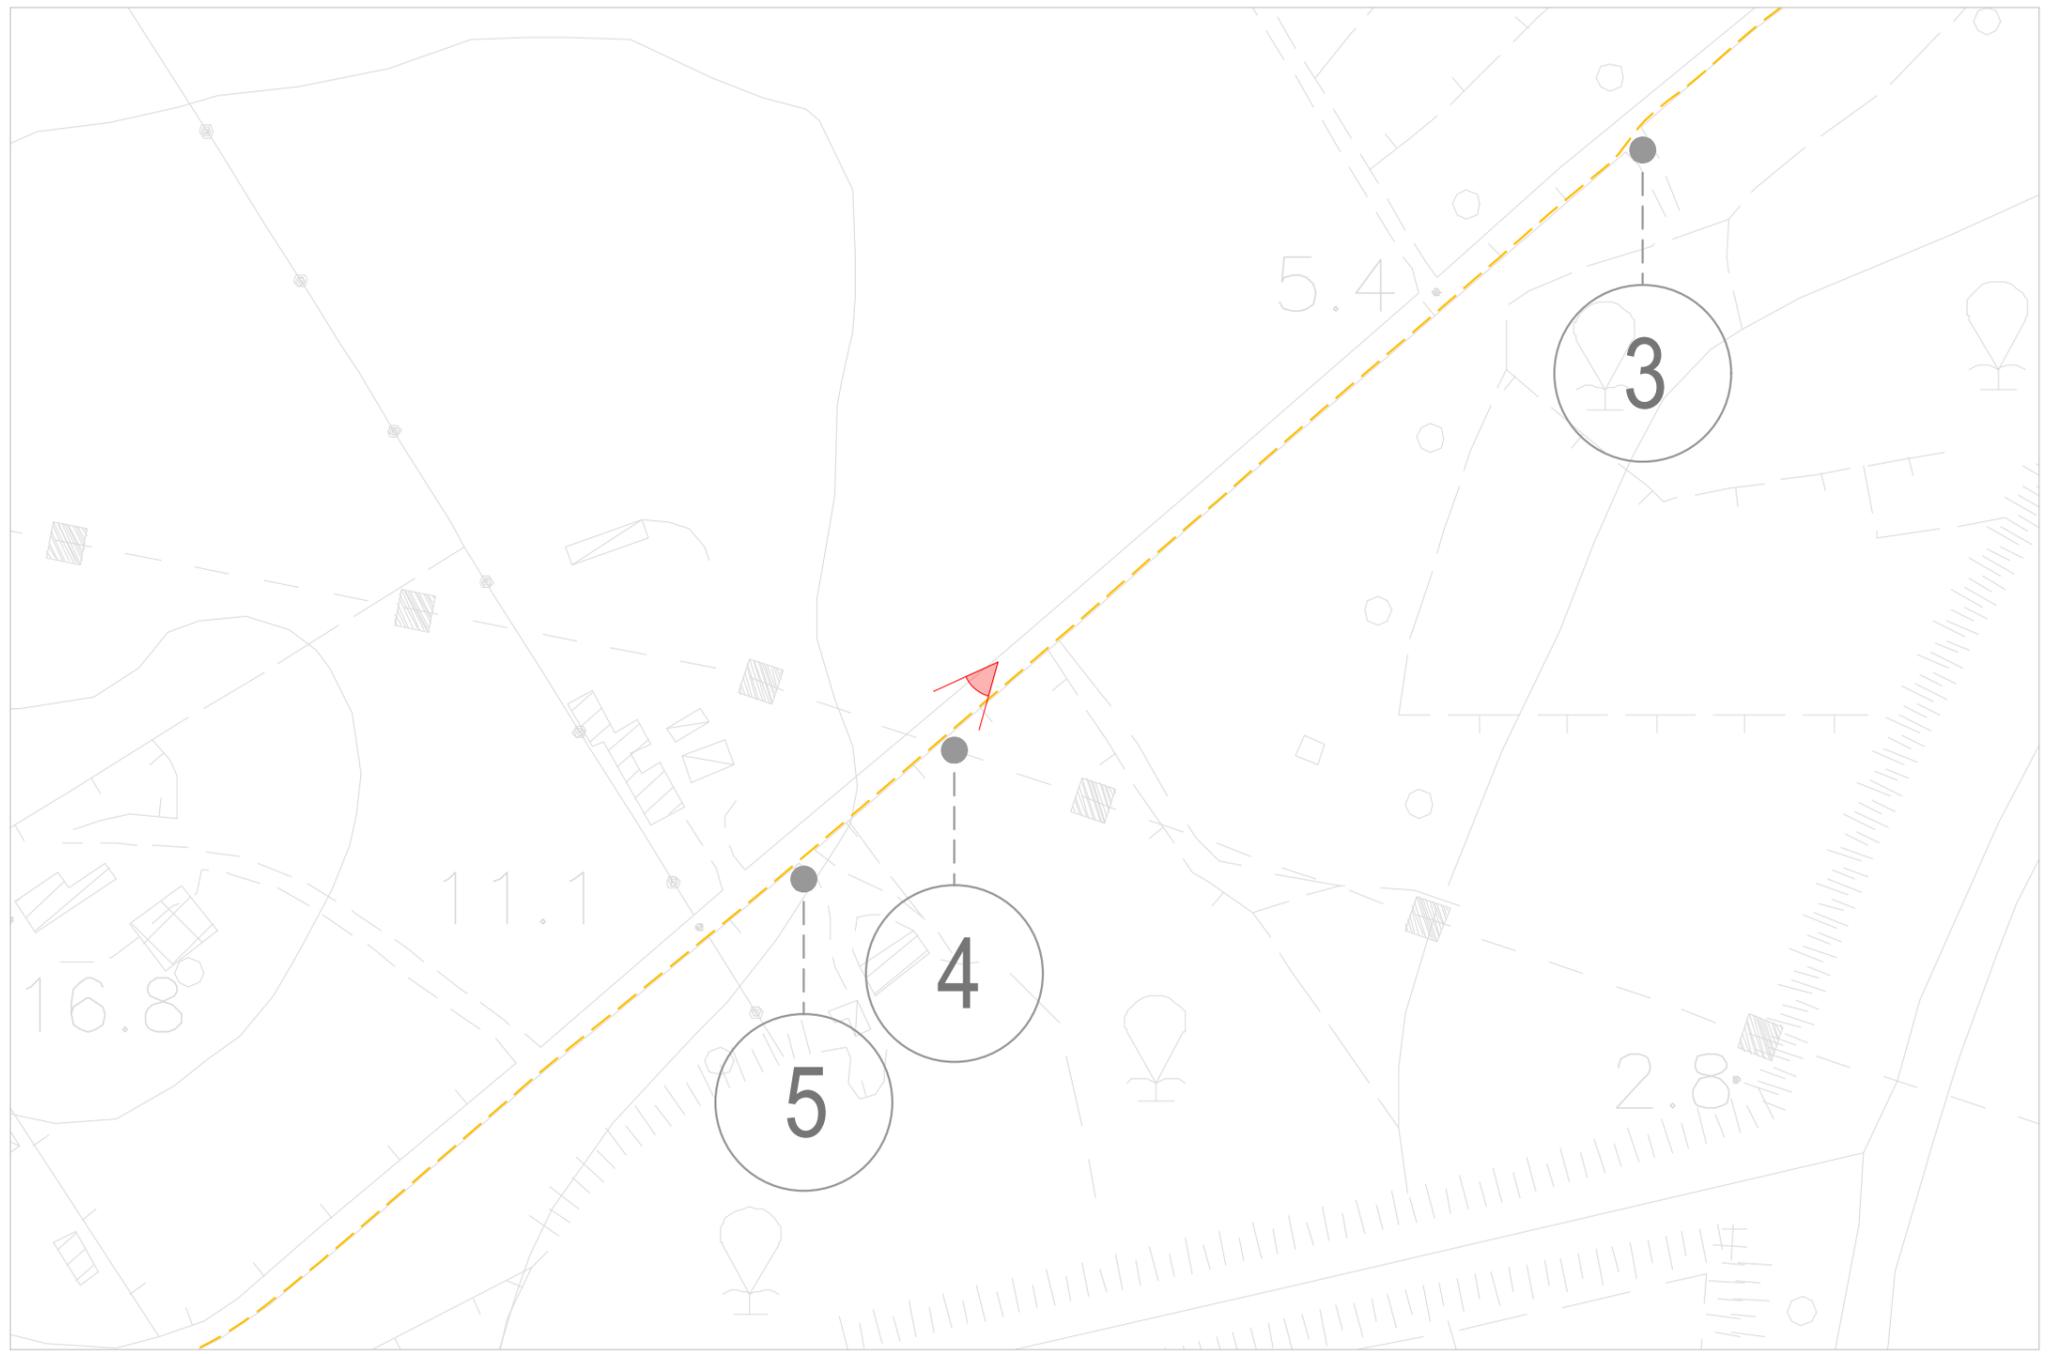


Interferenza N.4 - Attraversamento metanodotto (37°,331533N; 15°,052086E)

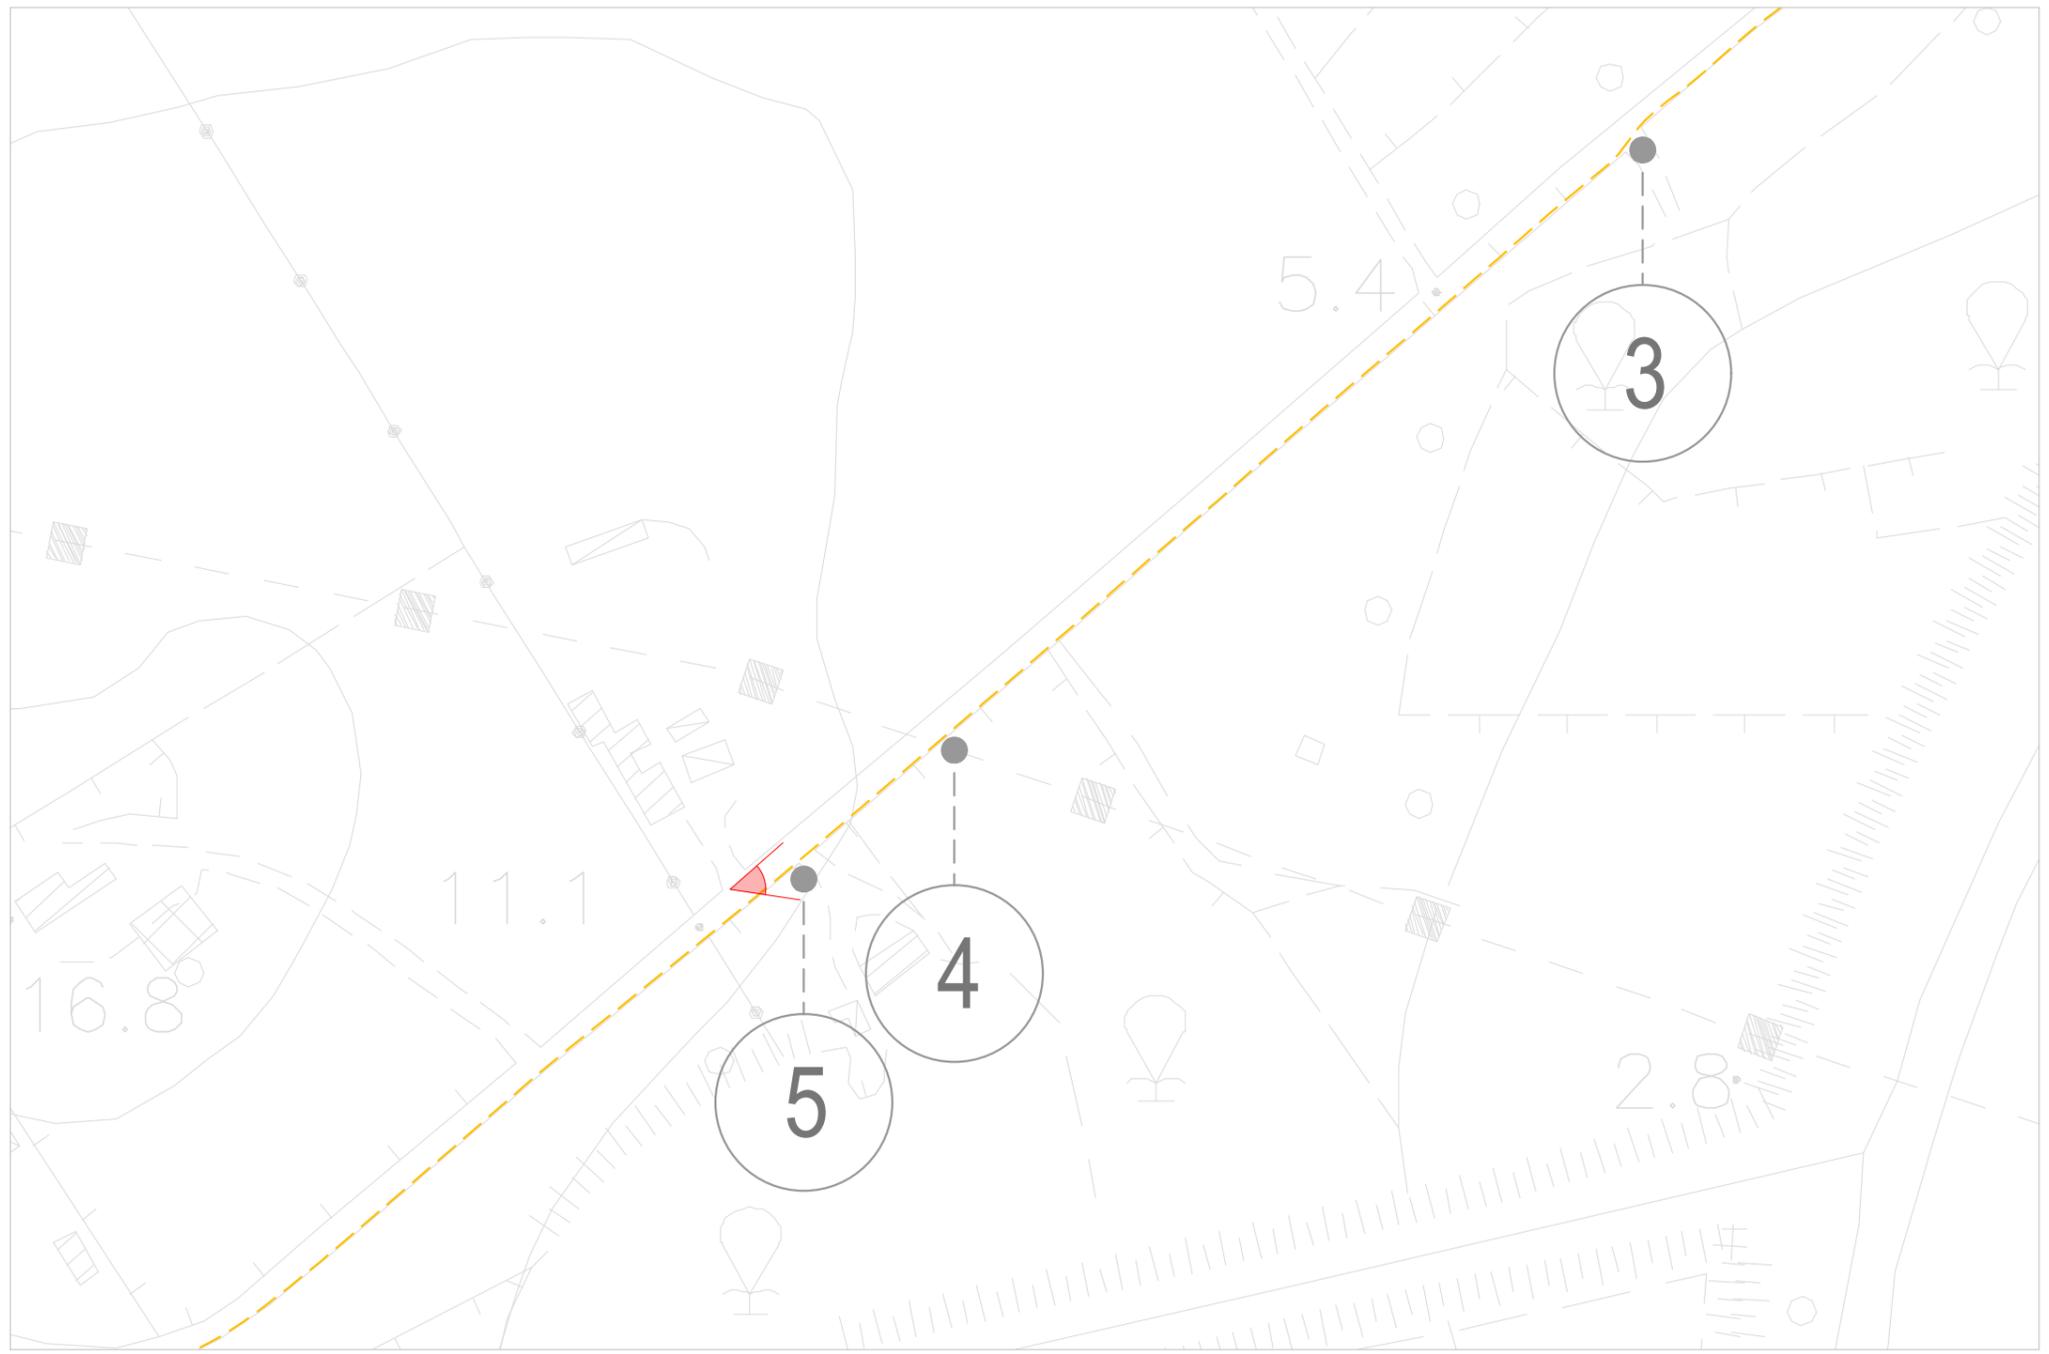


Interferenza N.5 - Privato su sterrato ($37^{\circ},331202N$; $15^{\circ},051583E$)

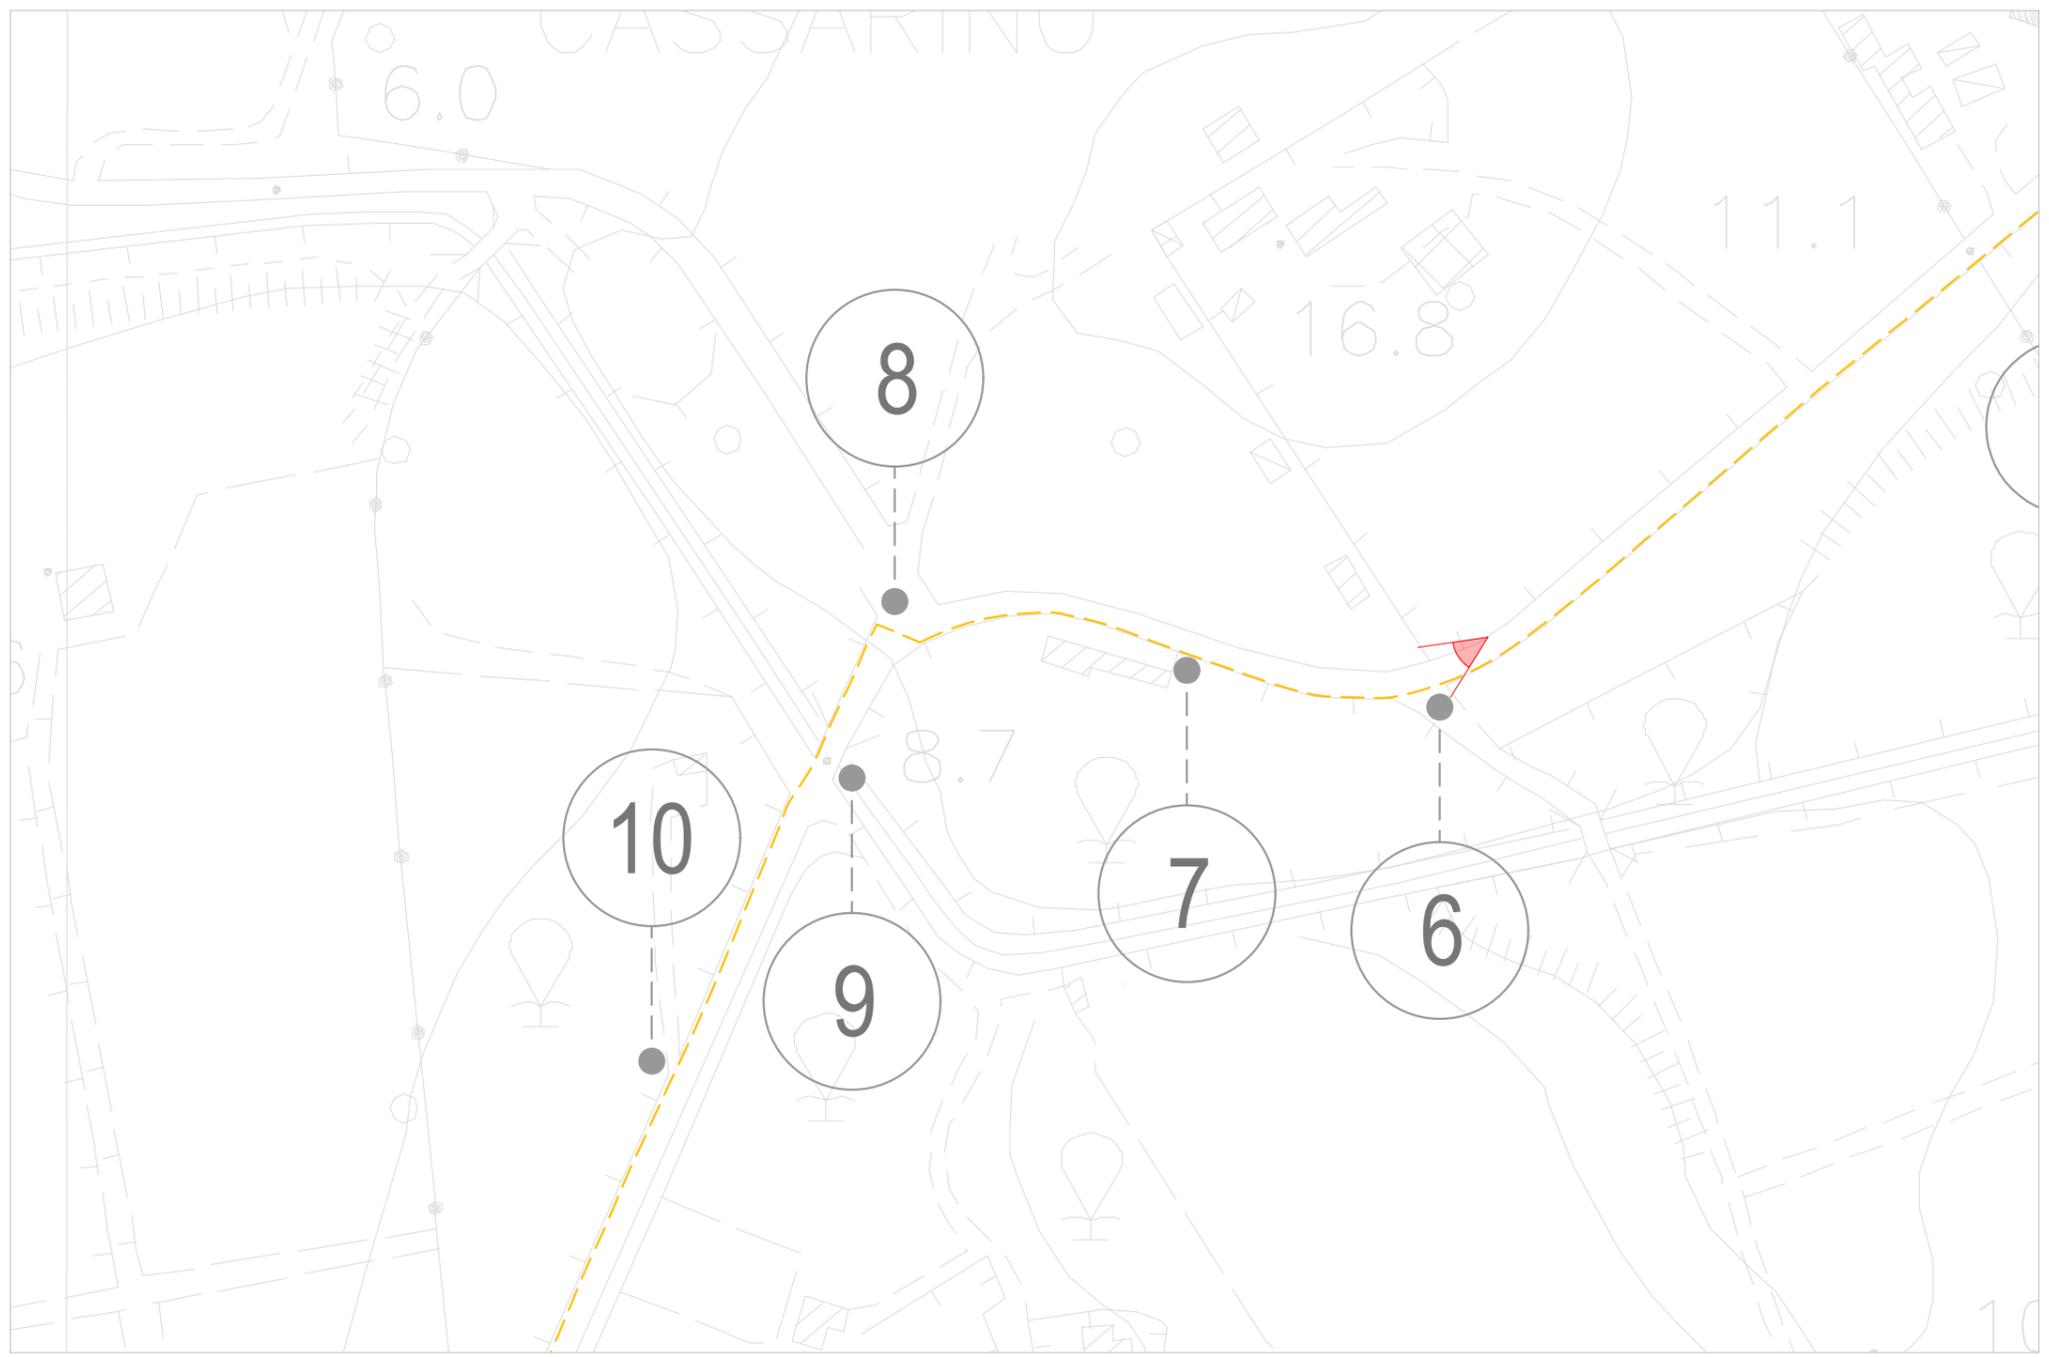


Interferenza N.6 - Attraversamento strada locale (37°,329900N; 15°,049519E)

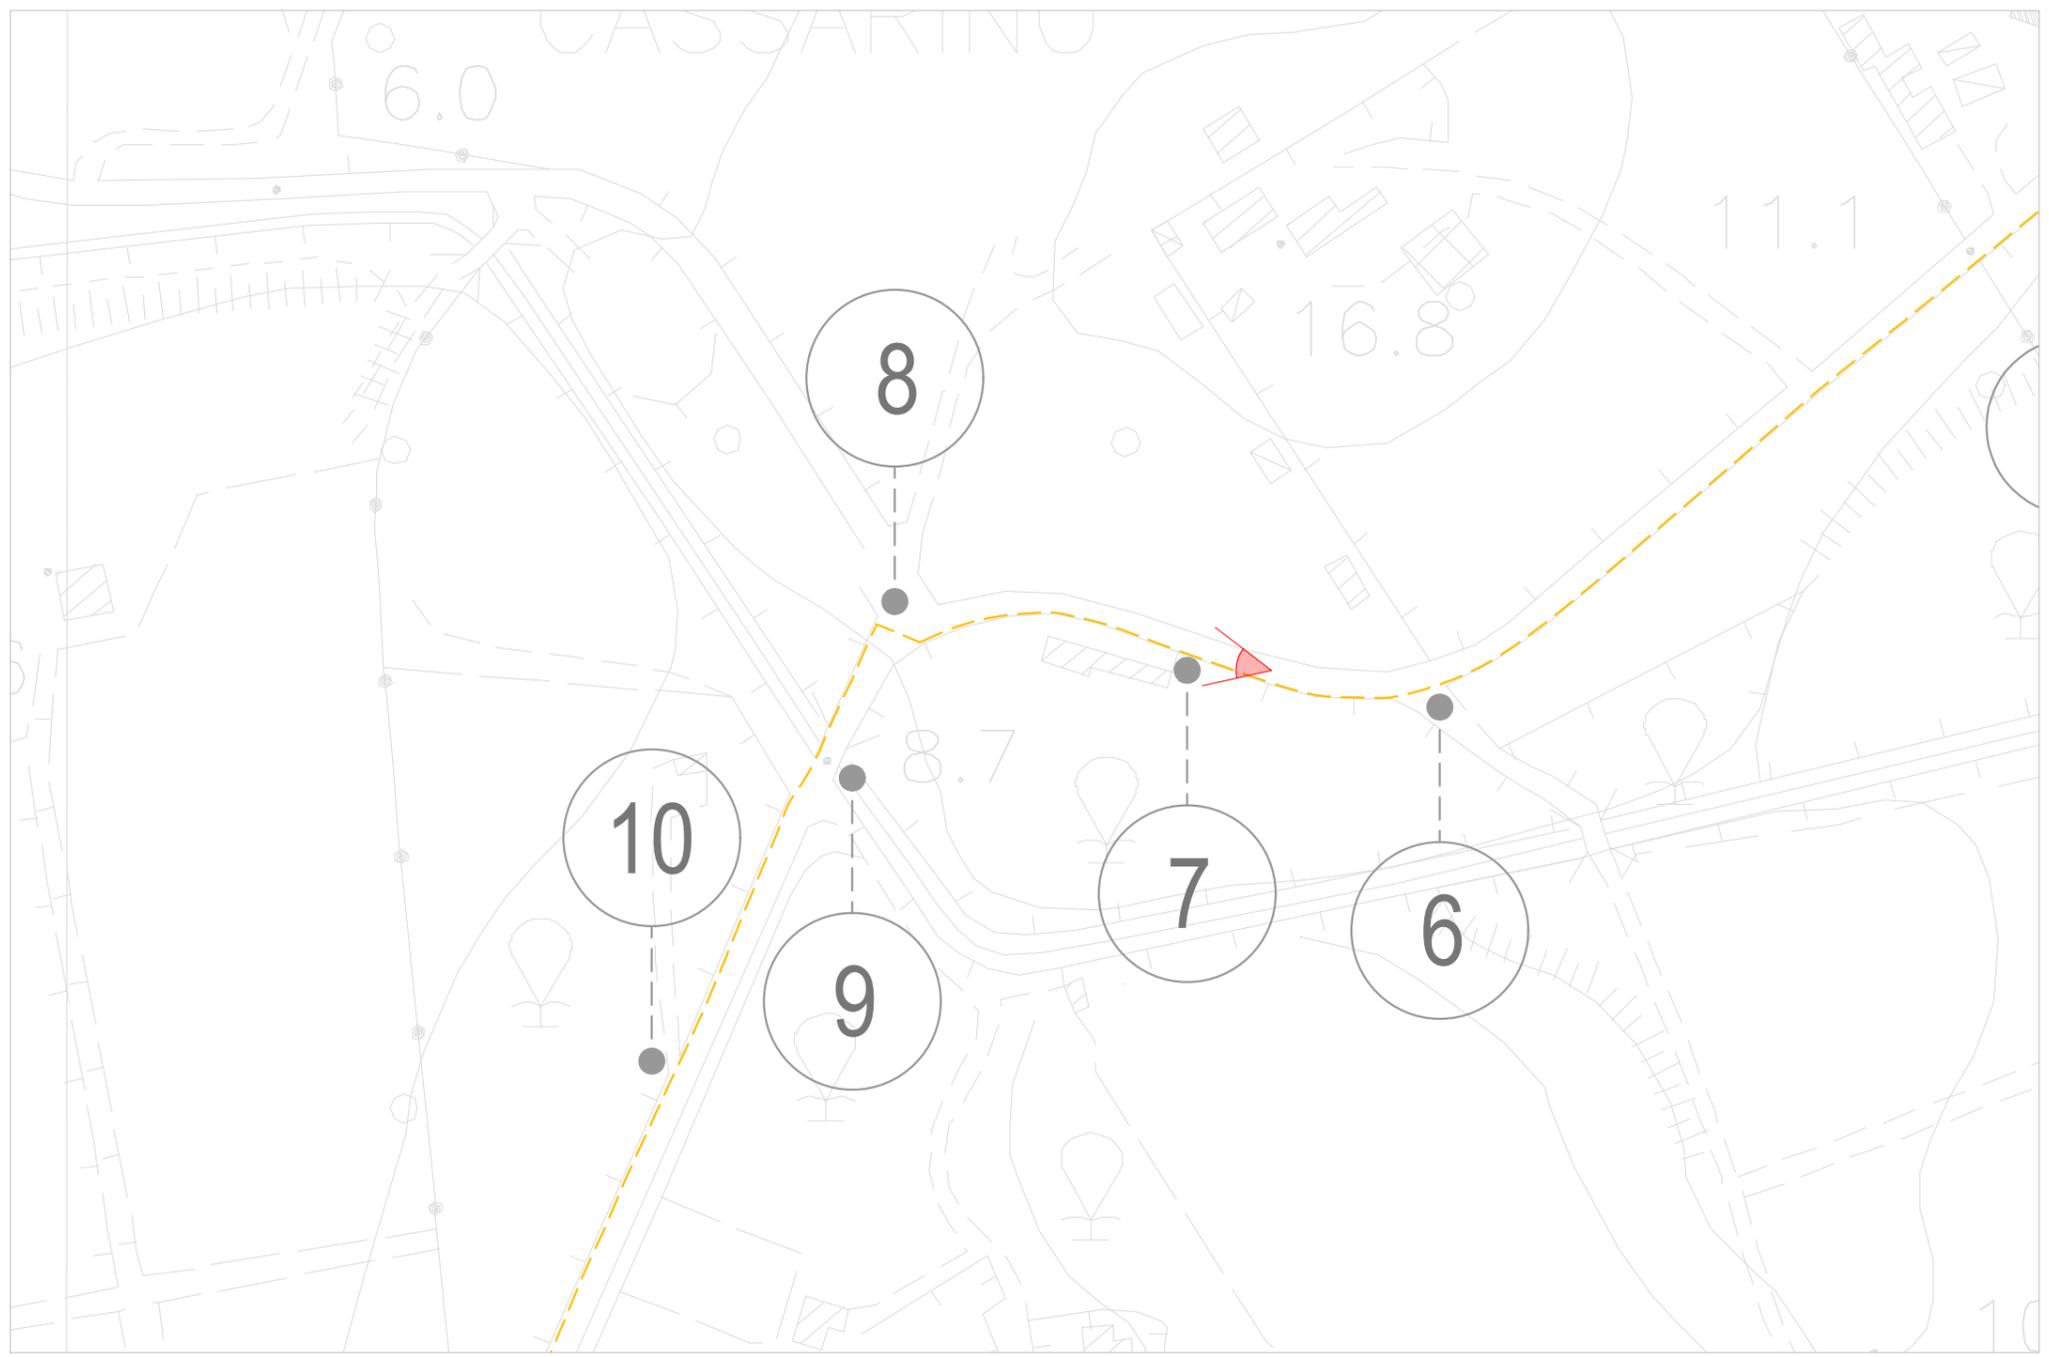


Interferenza N.7 - Privato su sterrato (37°,330005N; 15°,048641E)

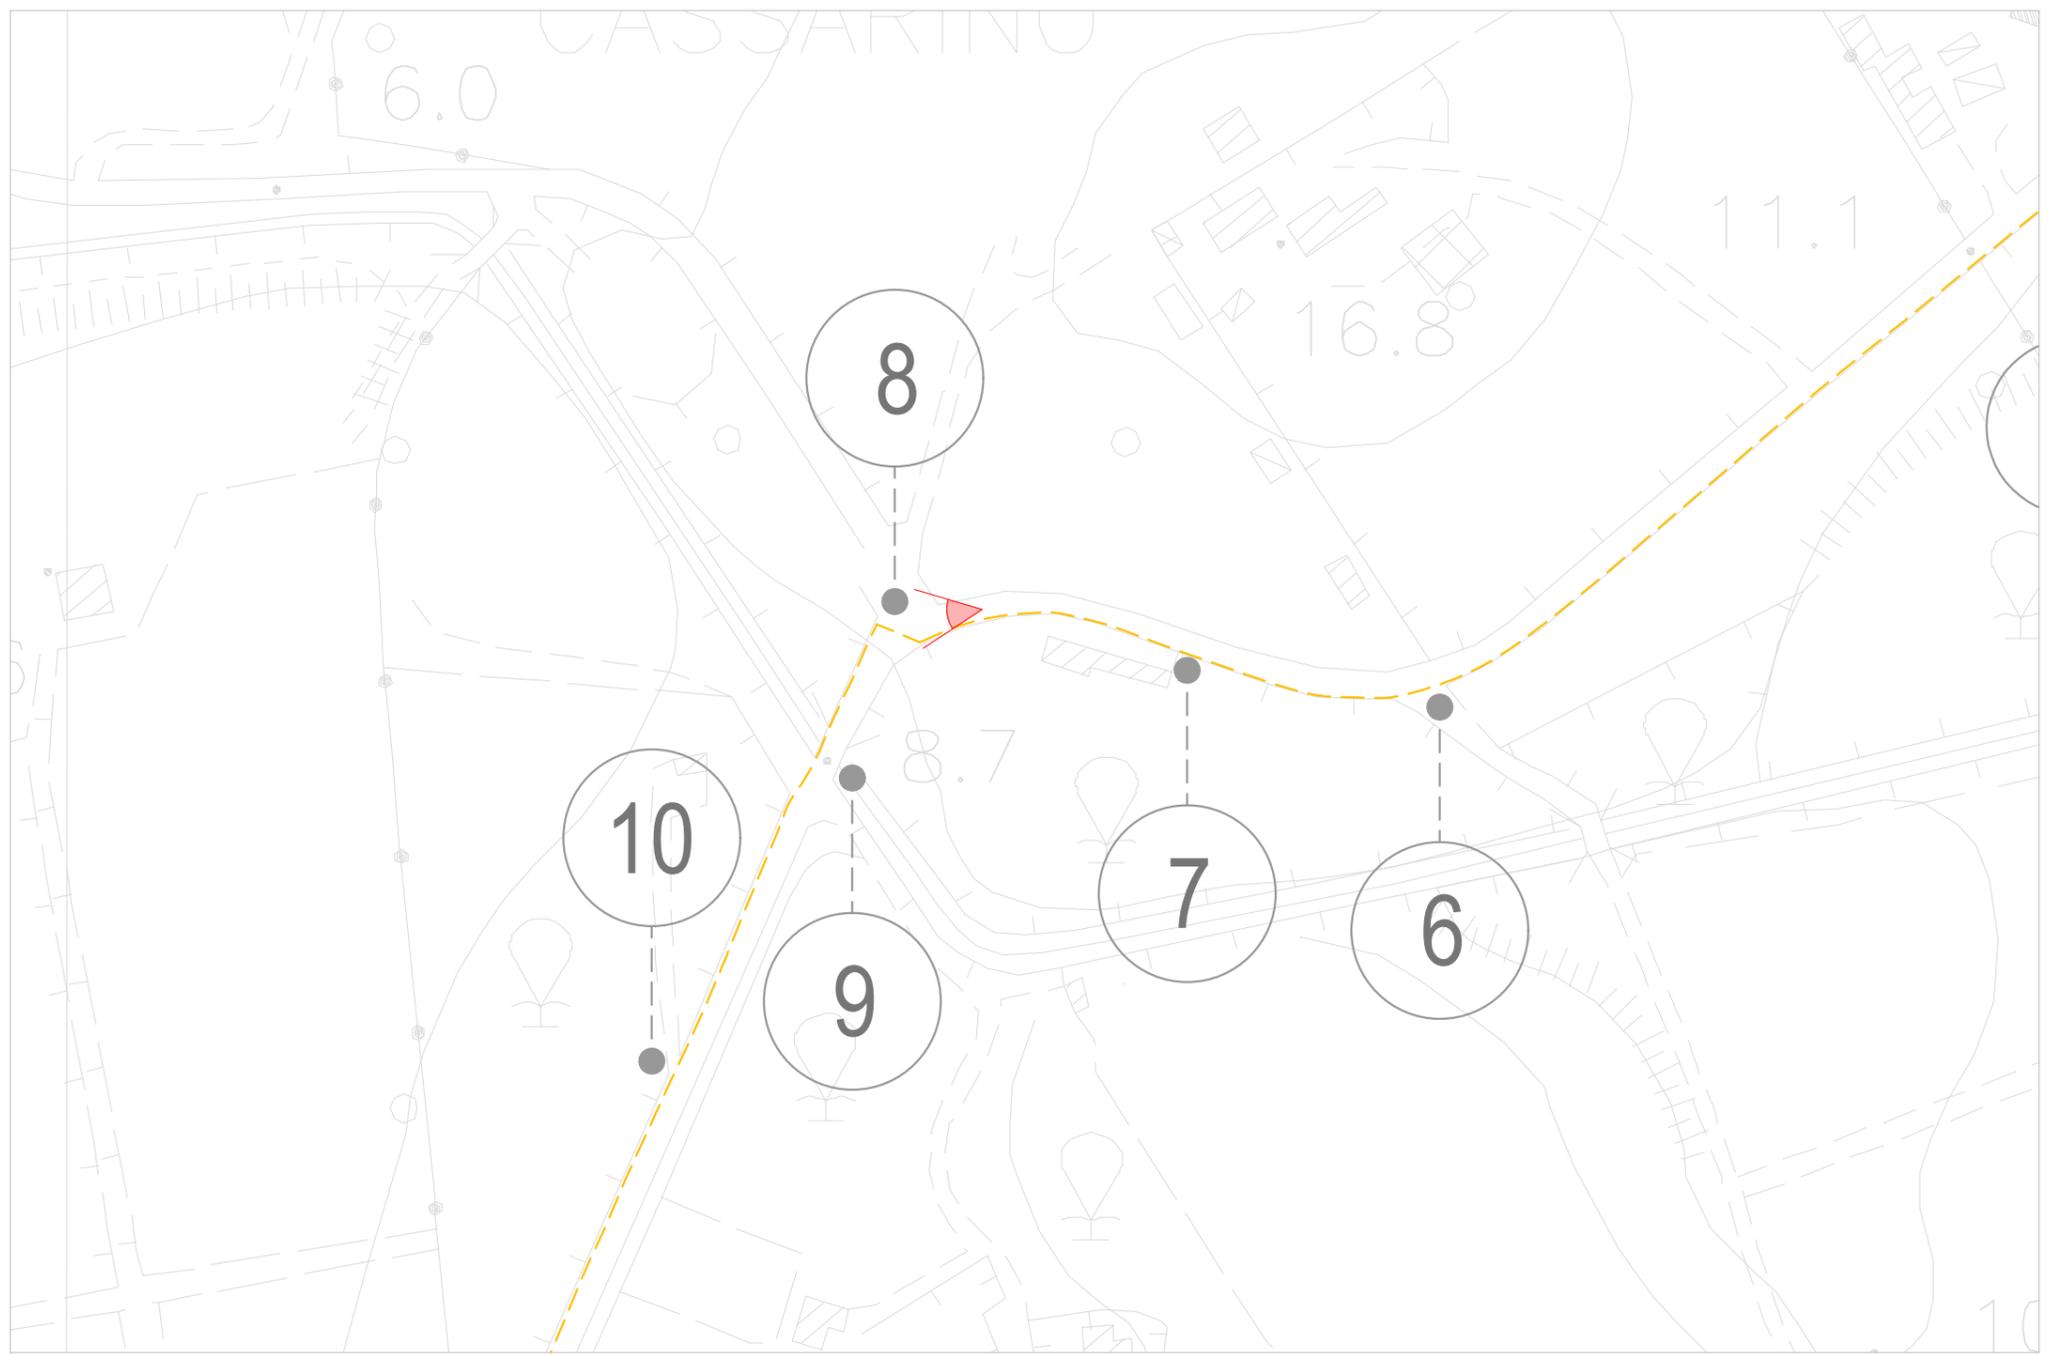


Interferenza N.8 - Attraversamento strada locale (37°,330008N; 15°,047763E)

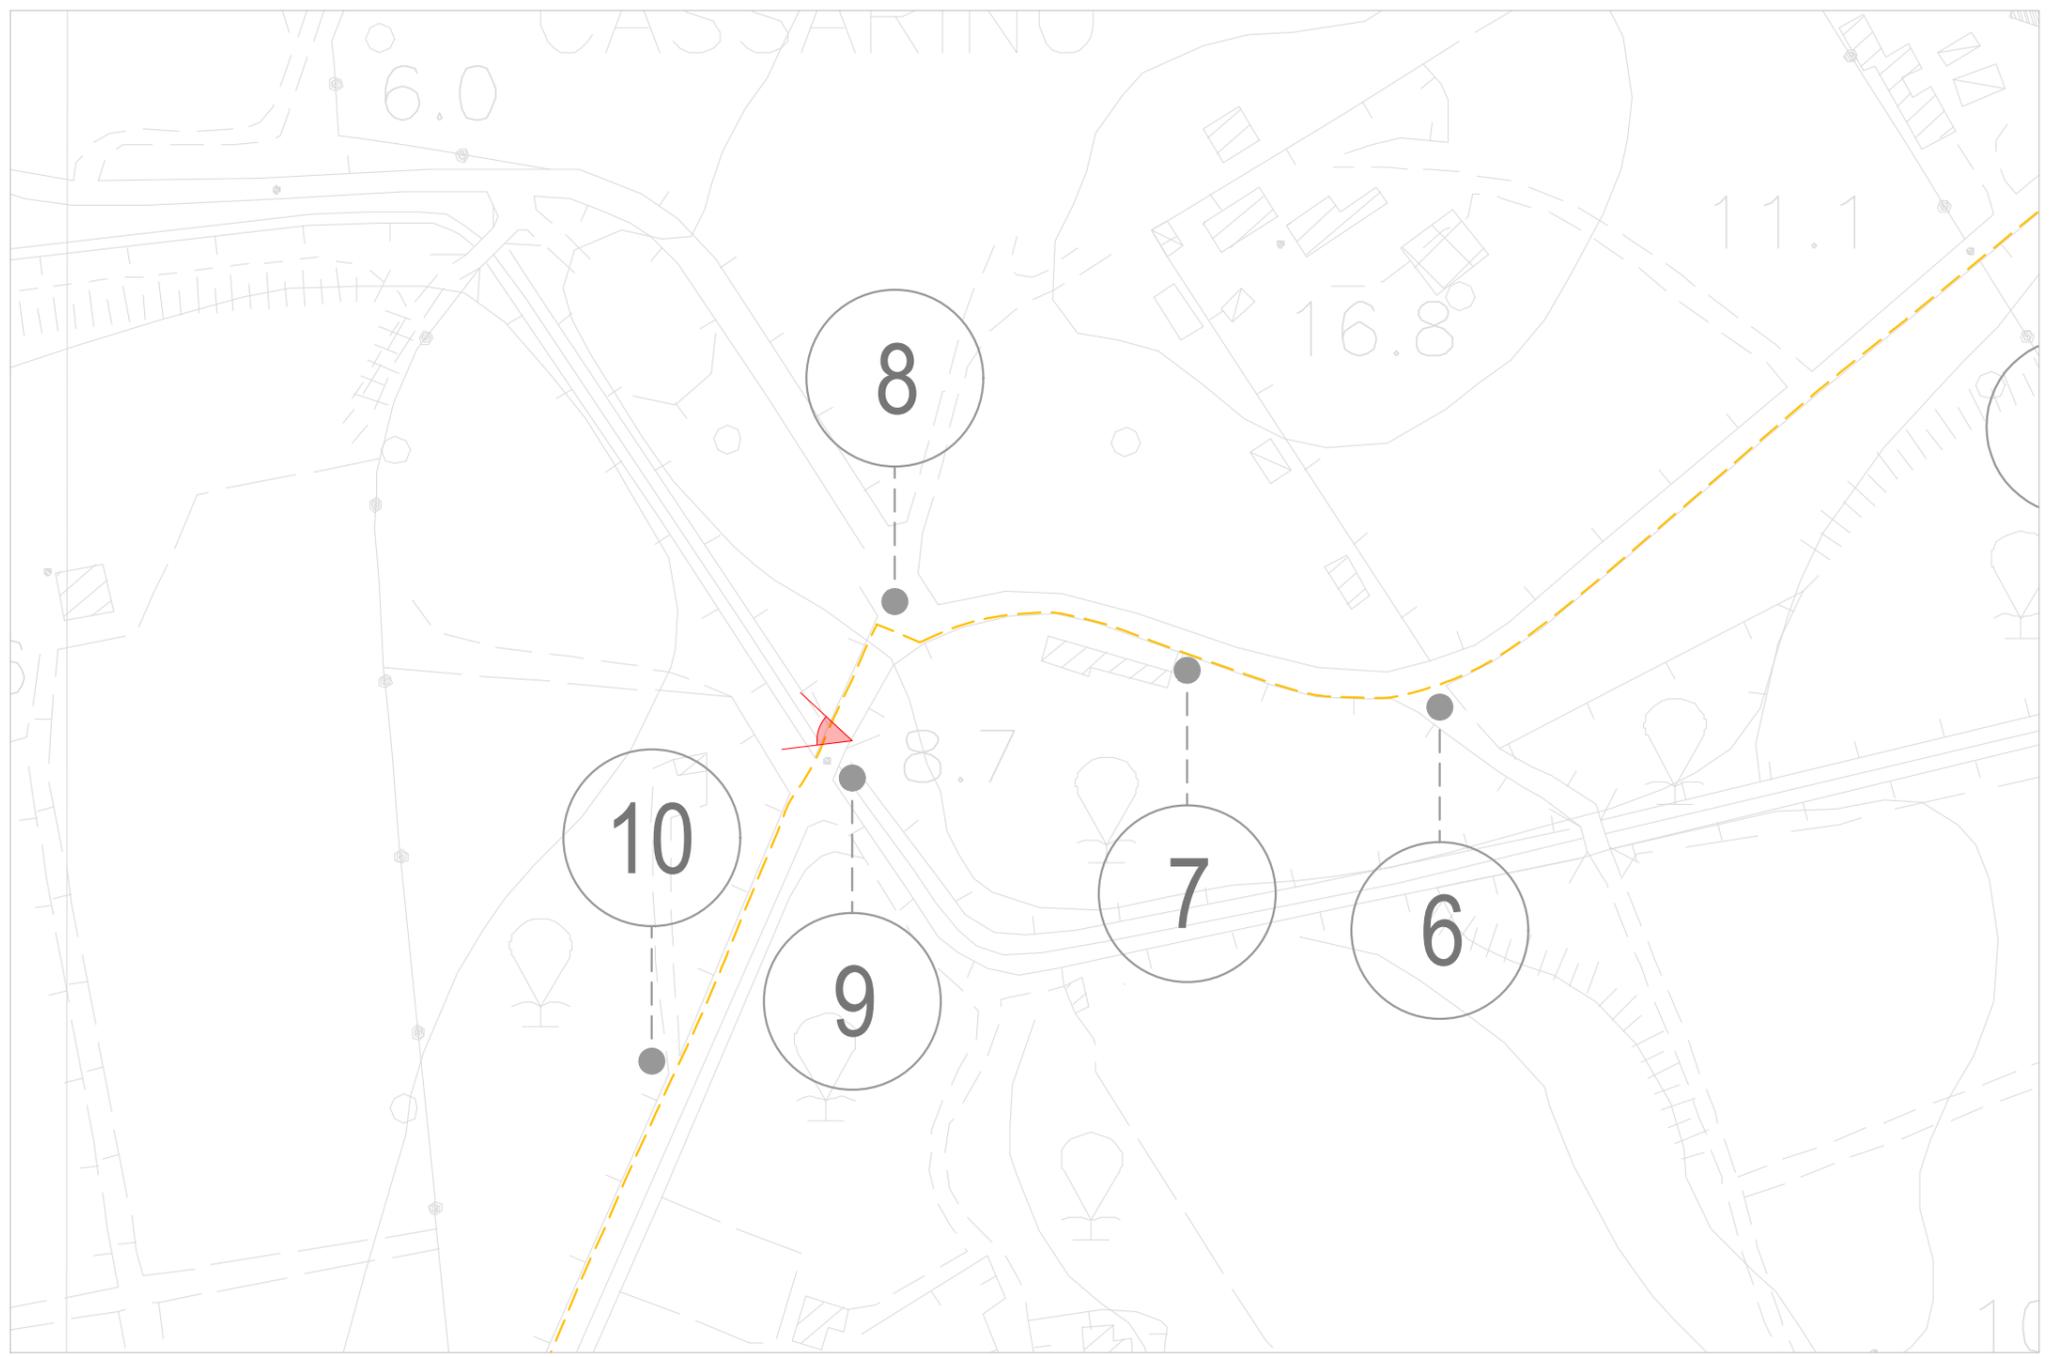


Interferenza N.9 - Attraversamento canale esistente (37°,329791N; 15°,047533E)

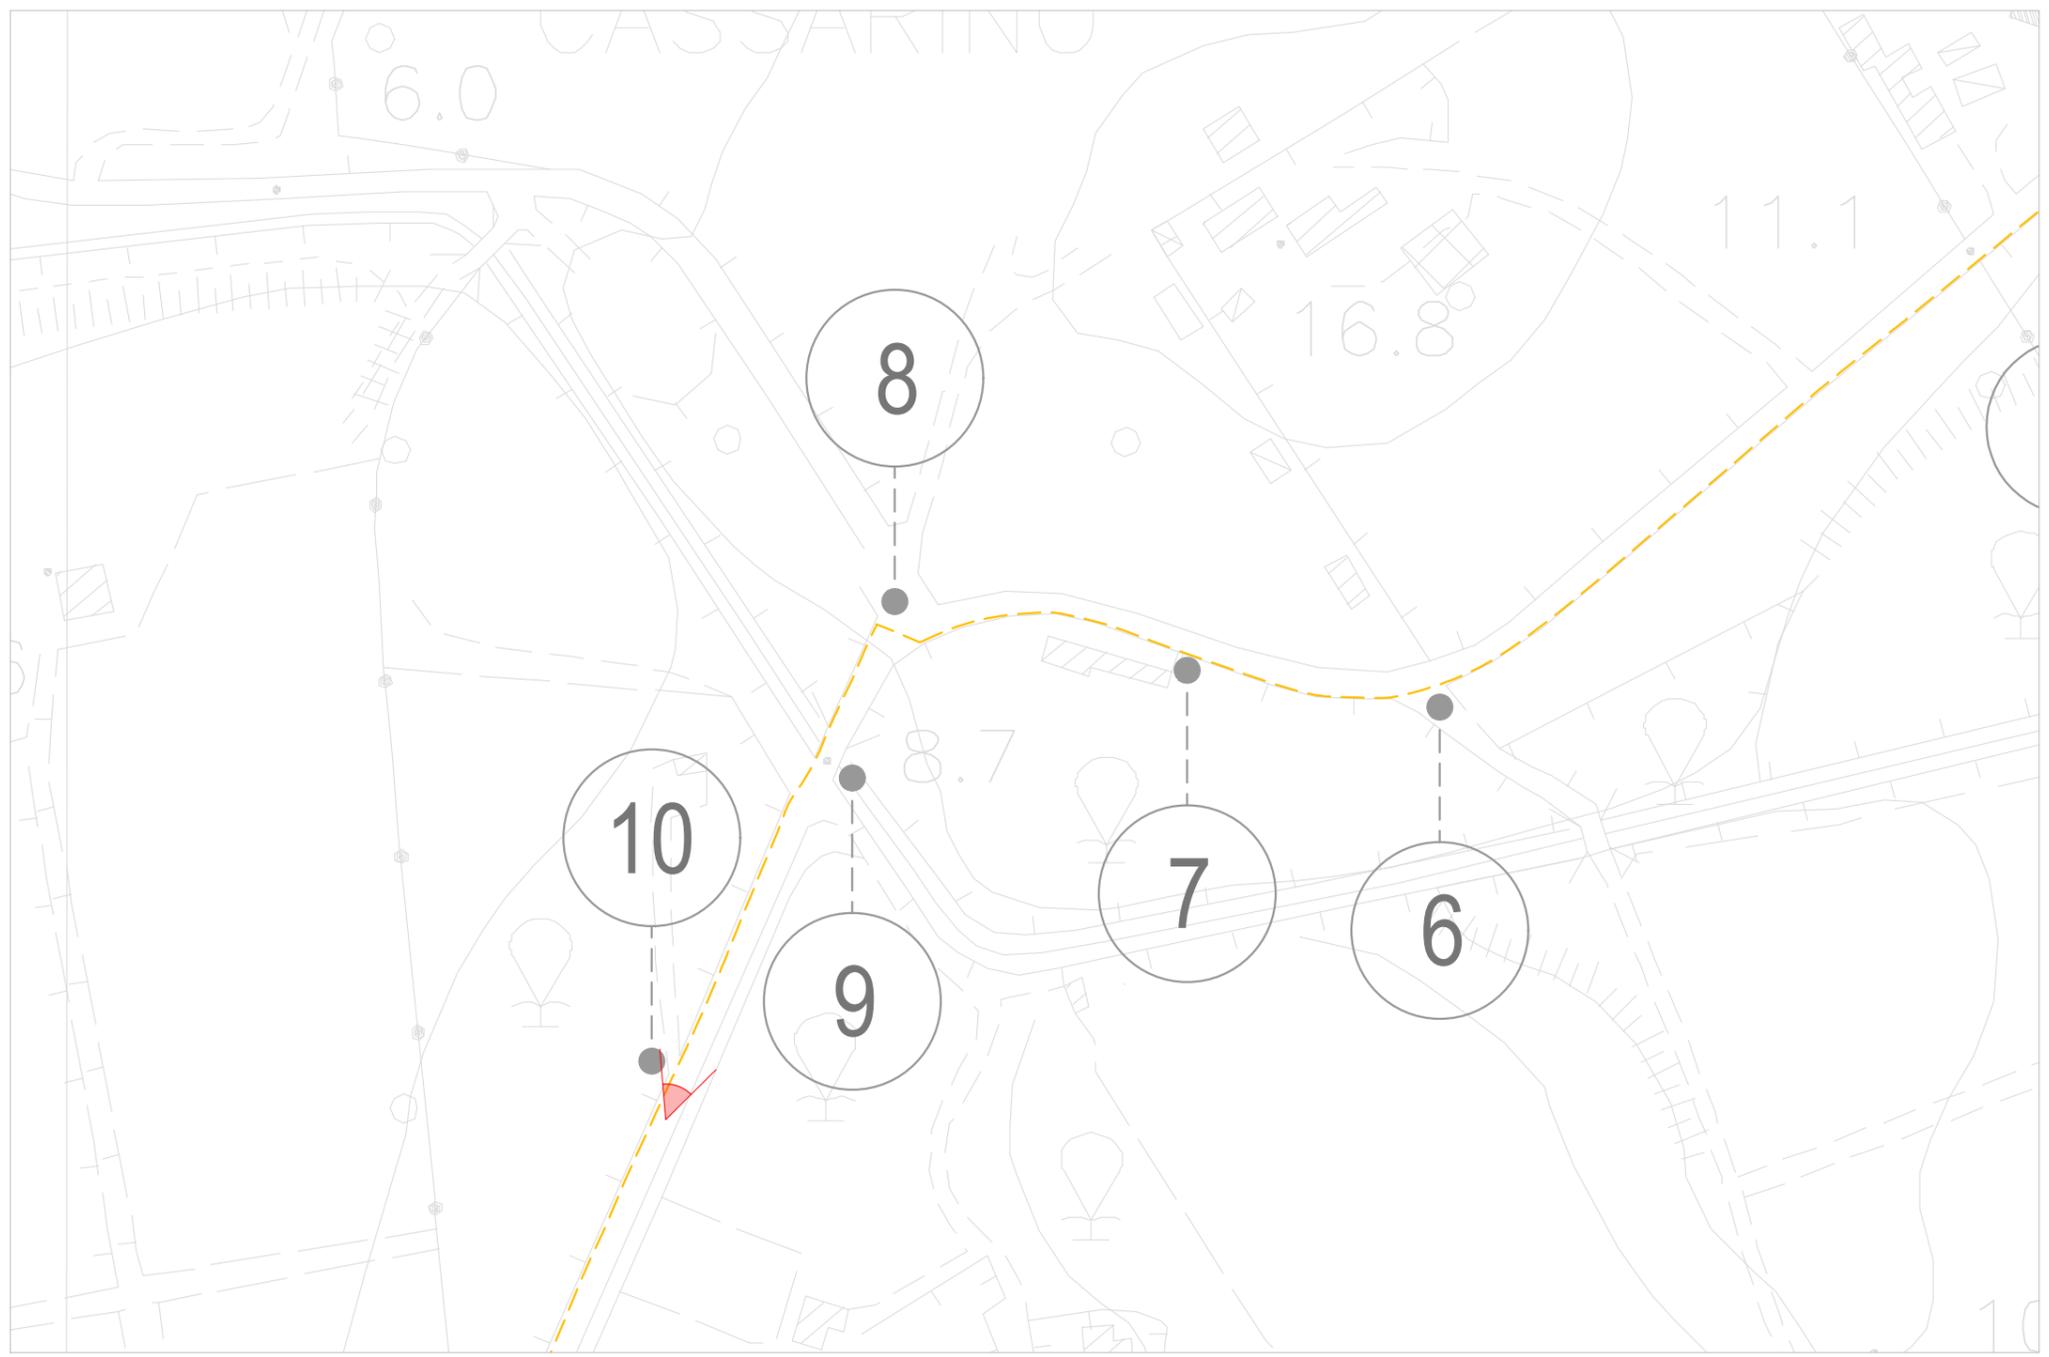


Interferenza N.10 - Privato su asfalto (37°,328983N; 15°,047061E)

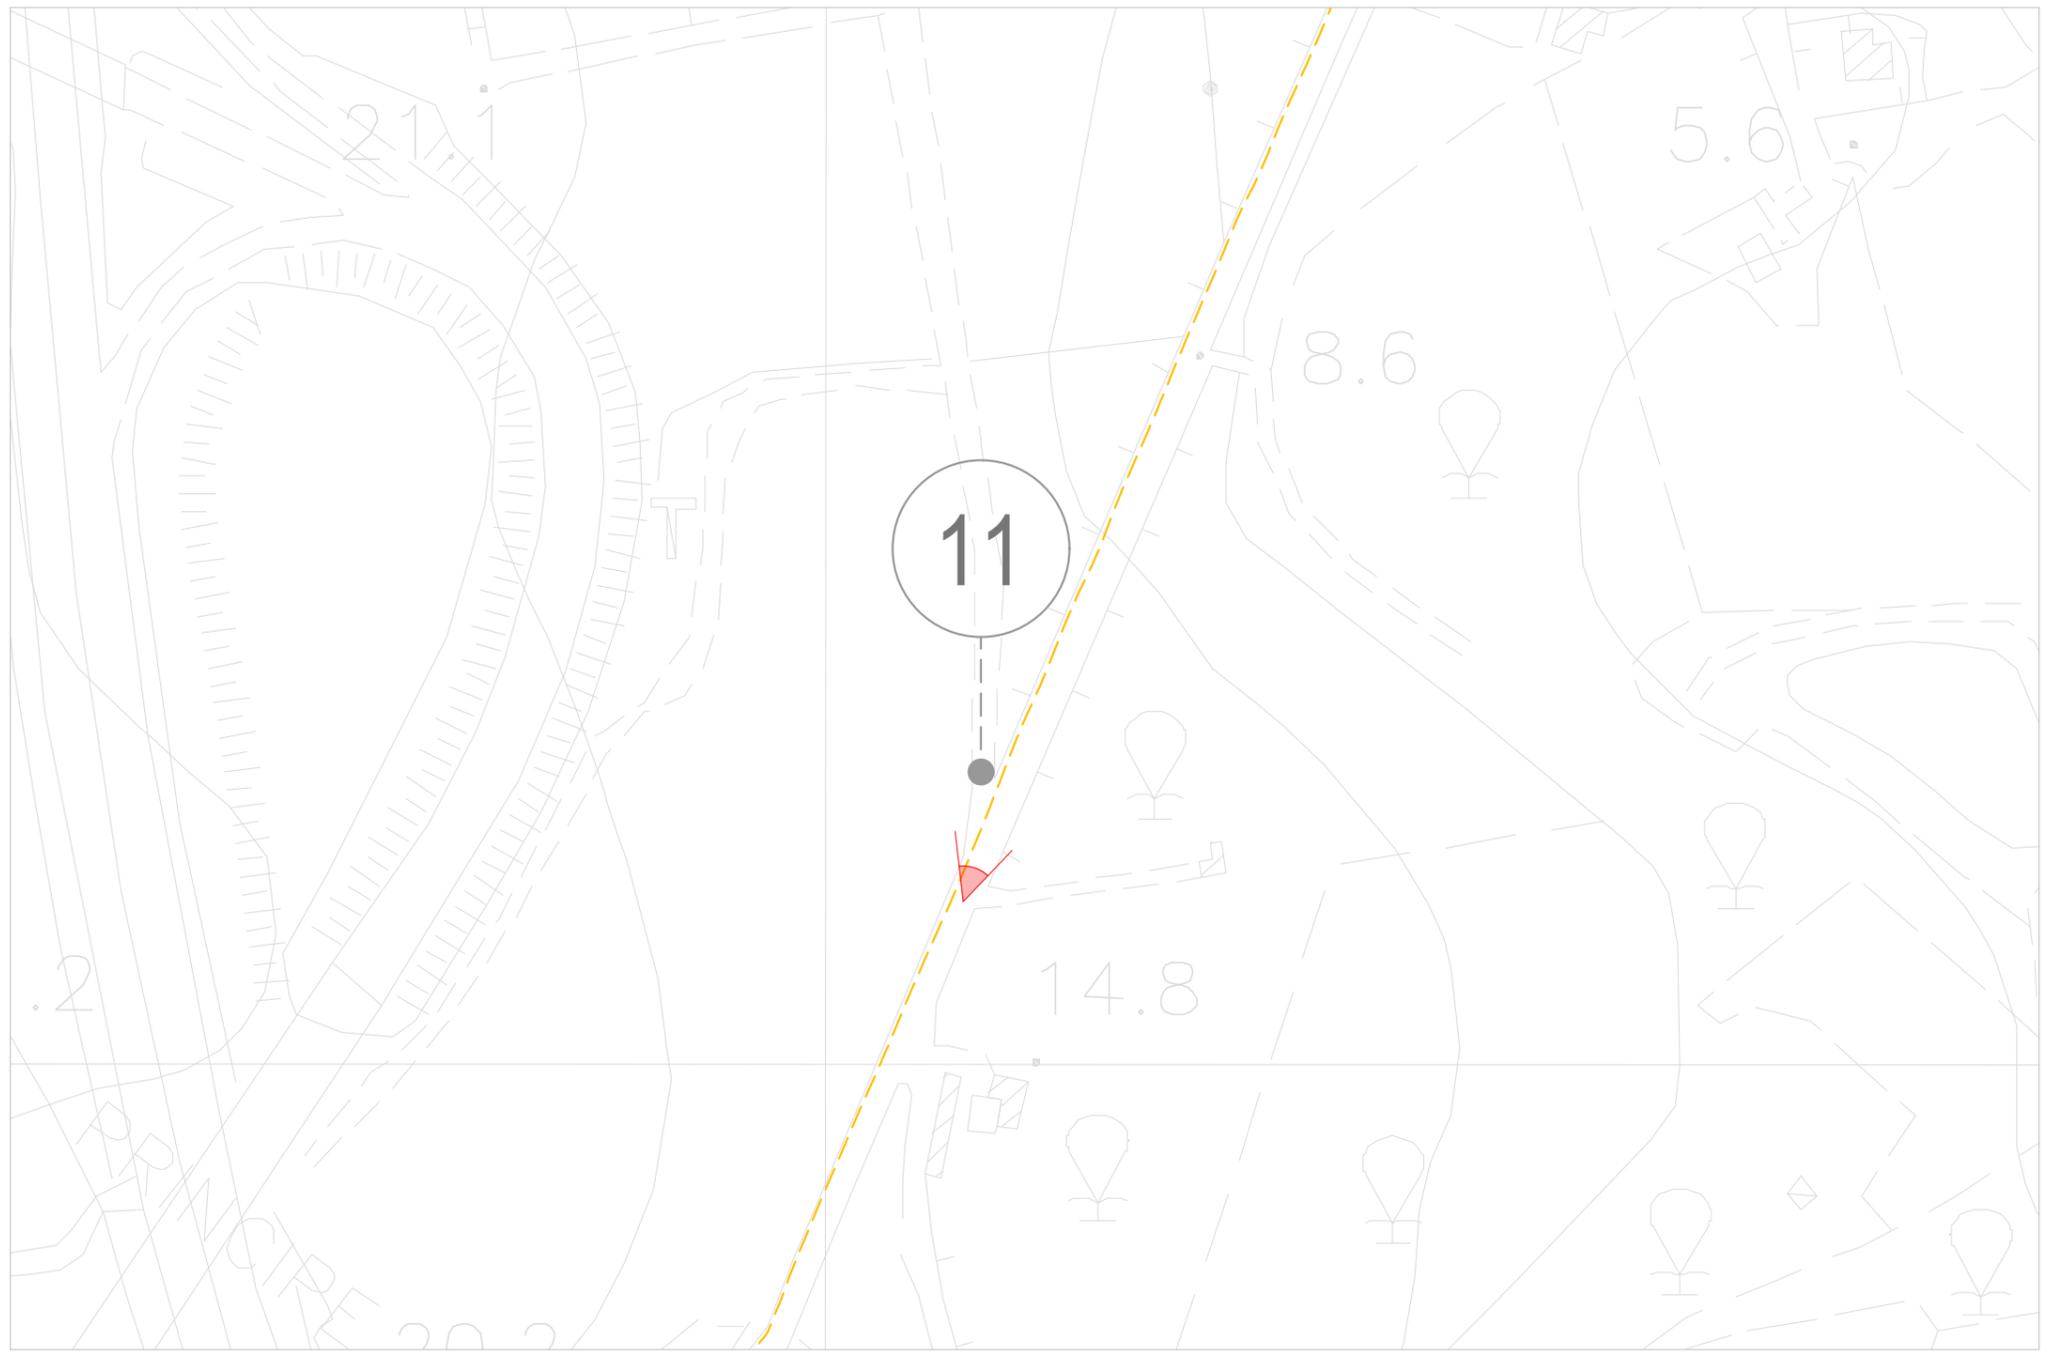


Interferenza N.11 - Privato su asfalto (37°,326333N; 15°,045655E)

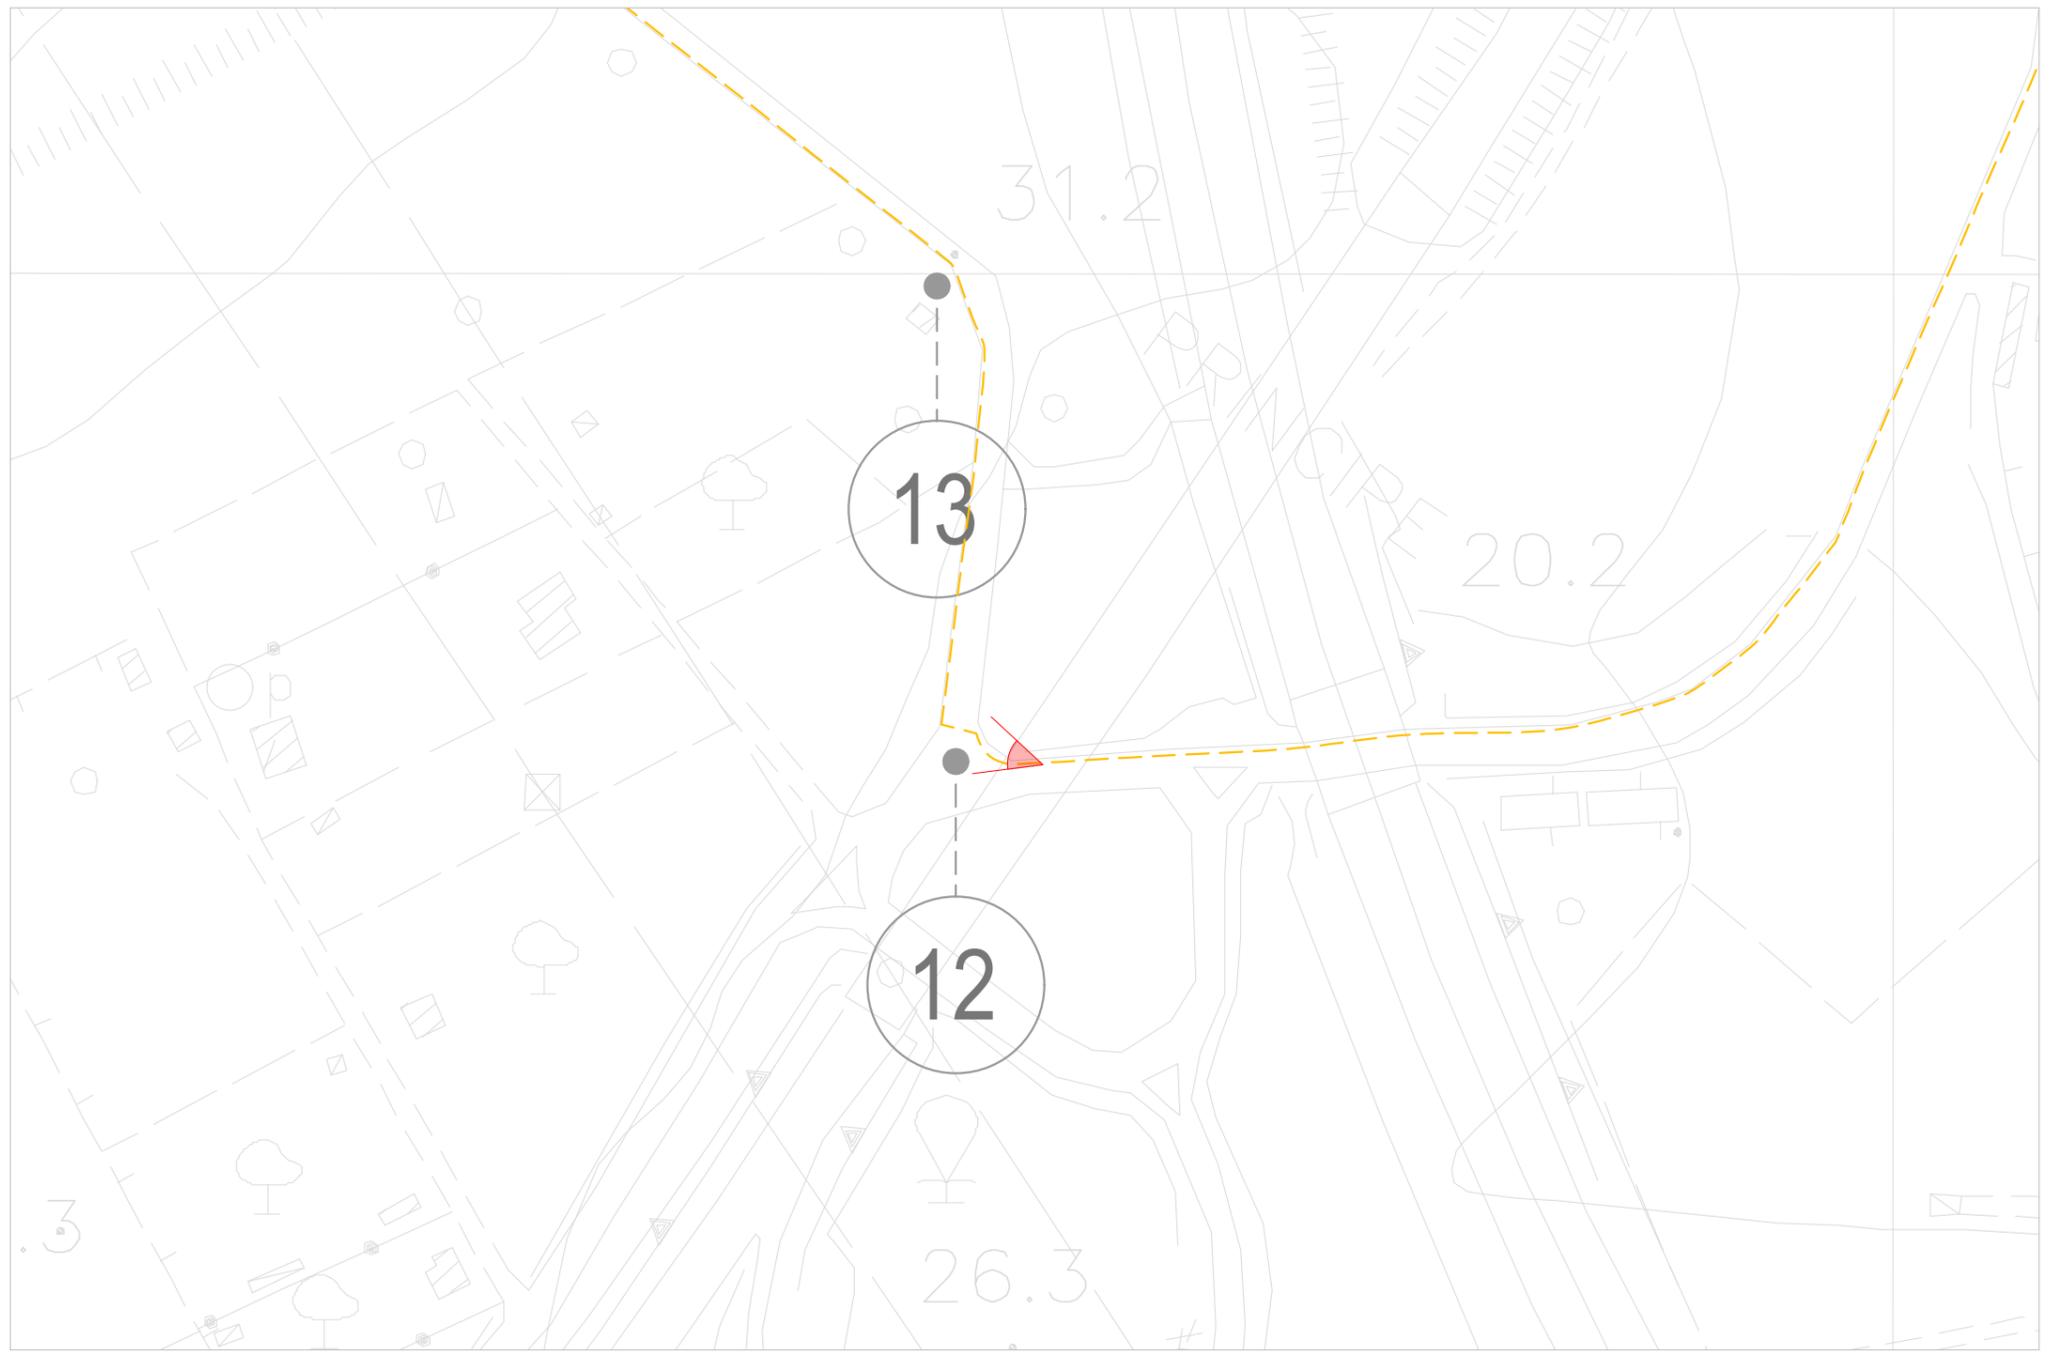


Interferenza N.12 - Attraversamento su strada provinciale (37°,324483N; 15°,042188E)

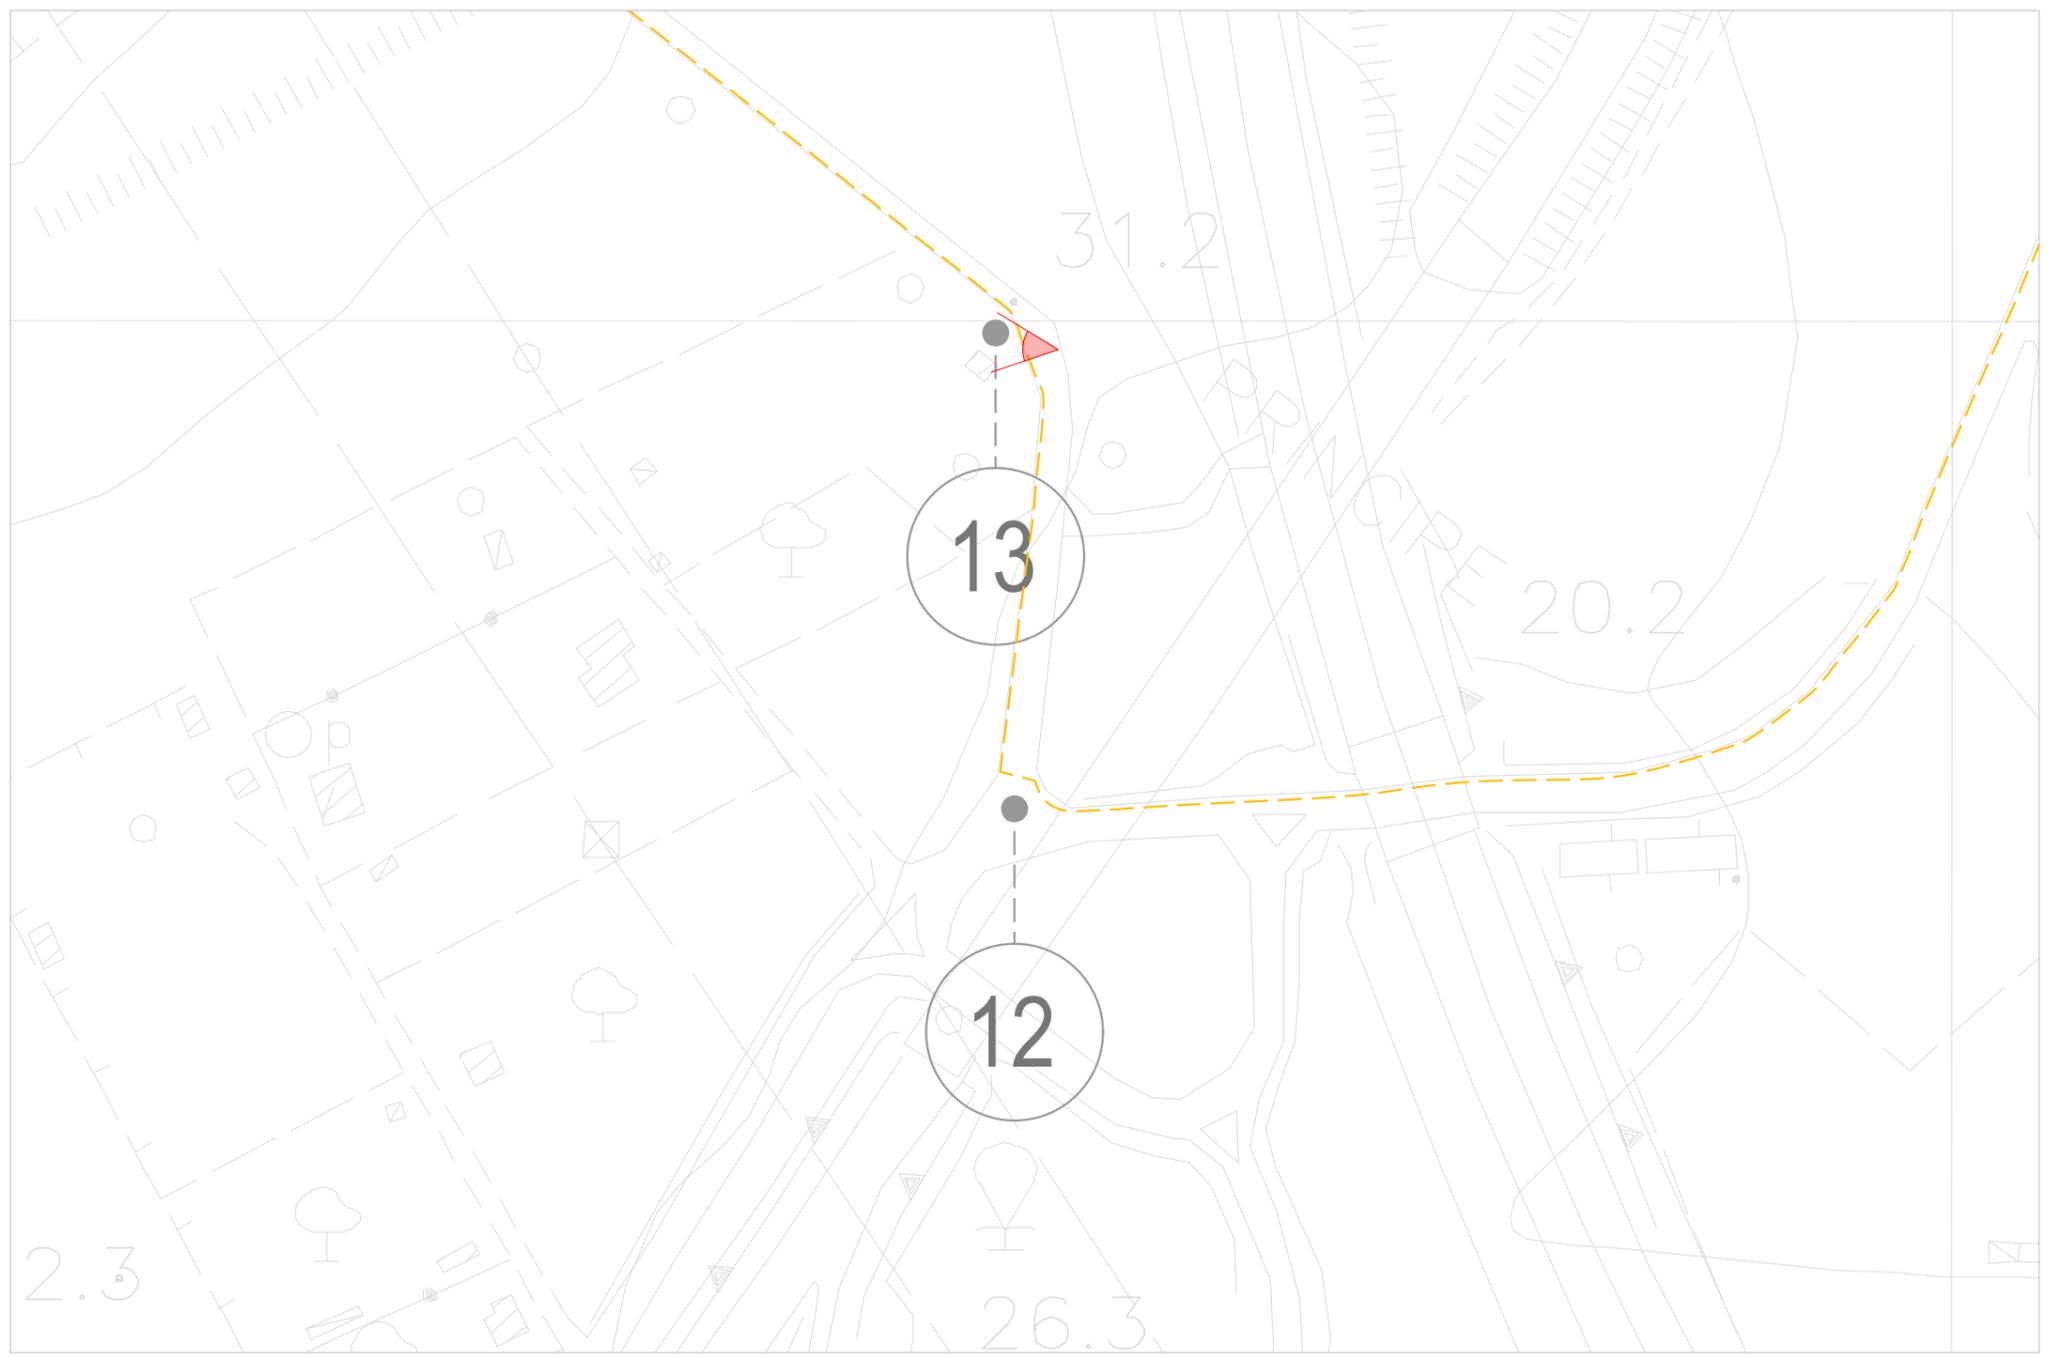


Interferenza N.13 - Privato su asfalto (37°,325697N; 15°,042044E)

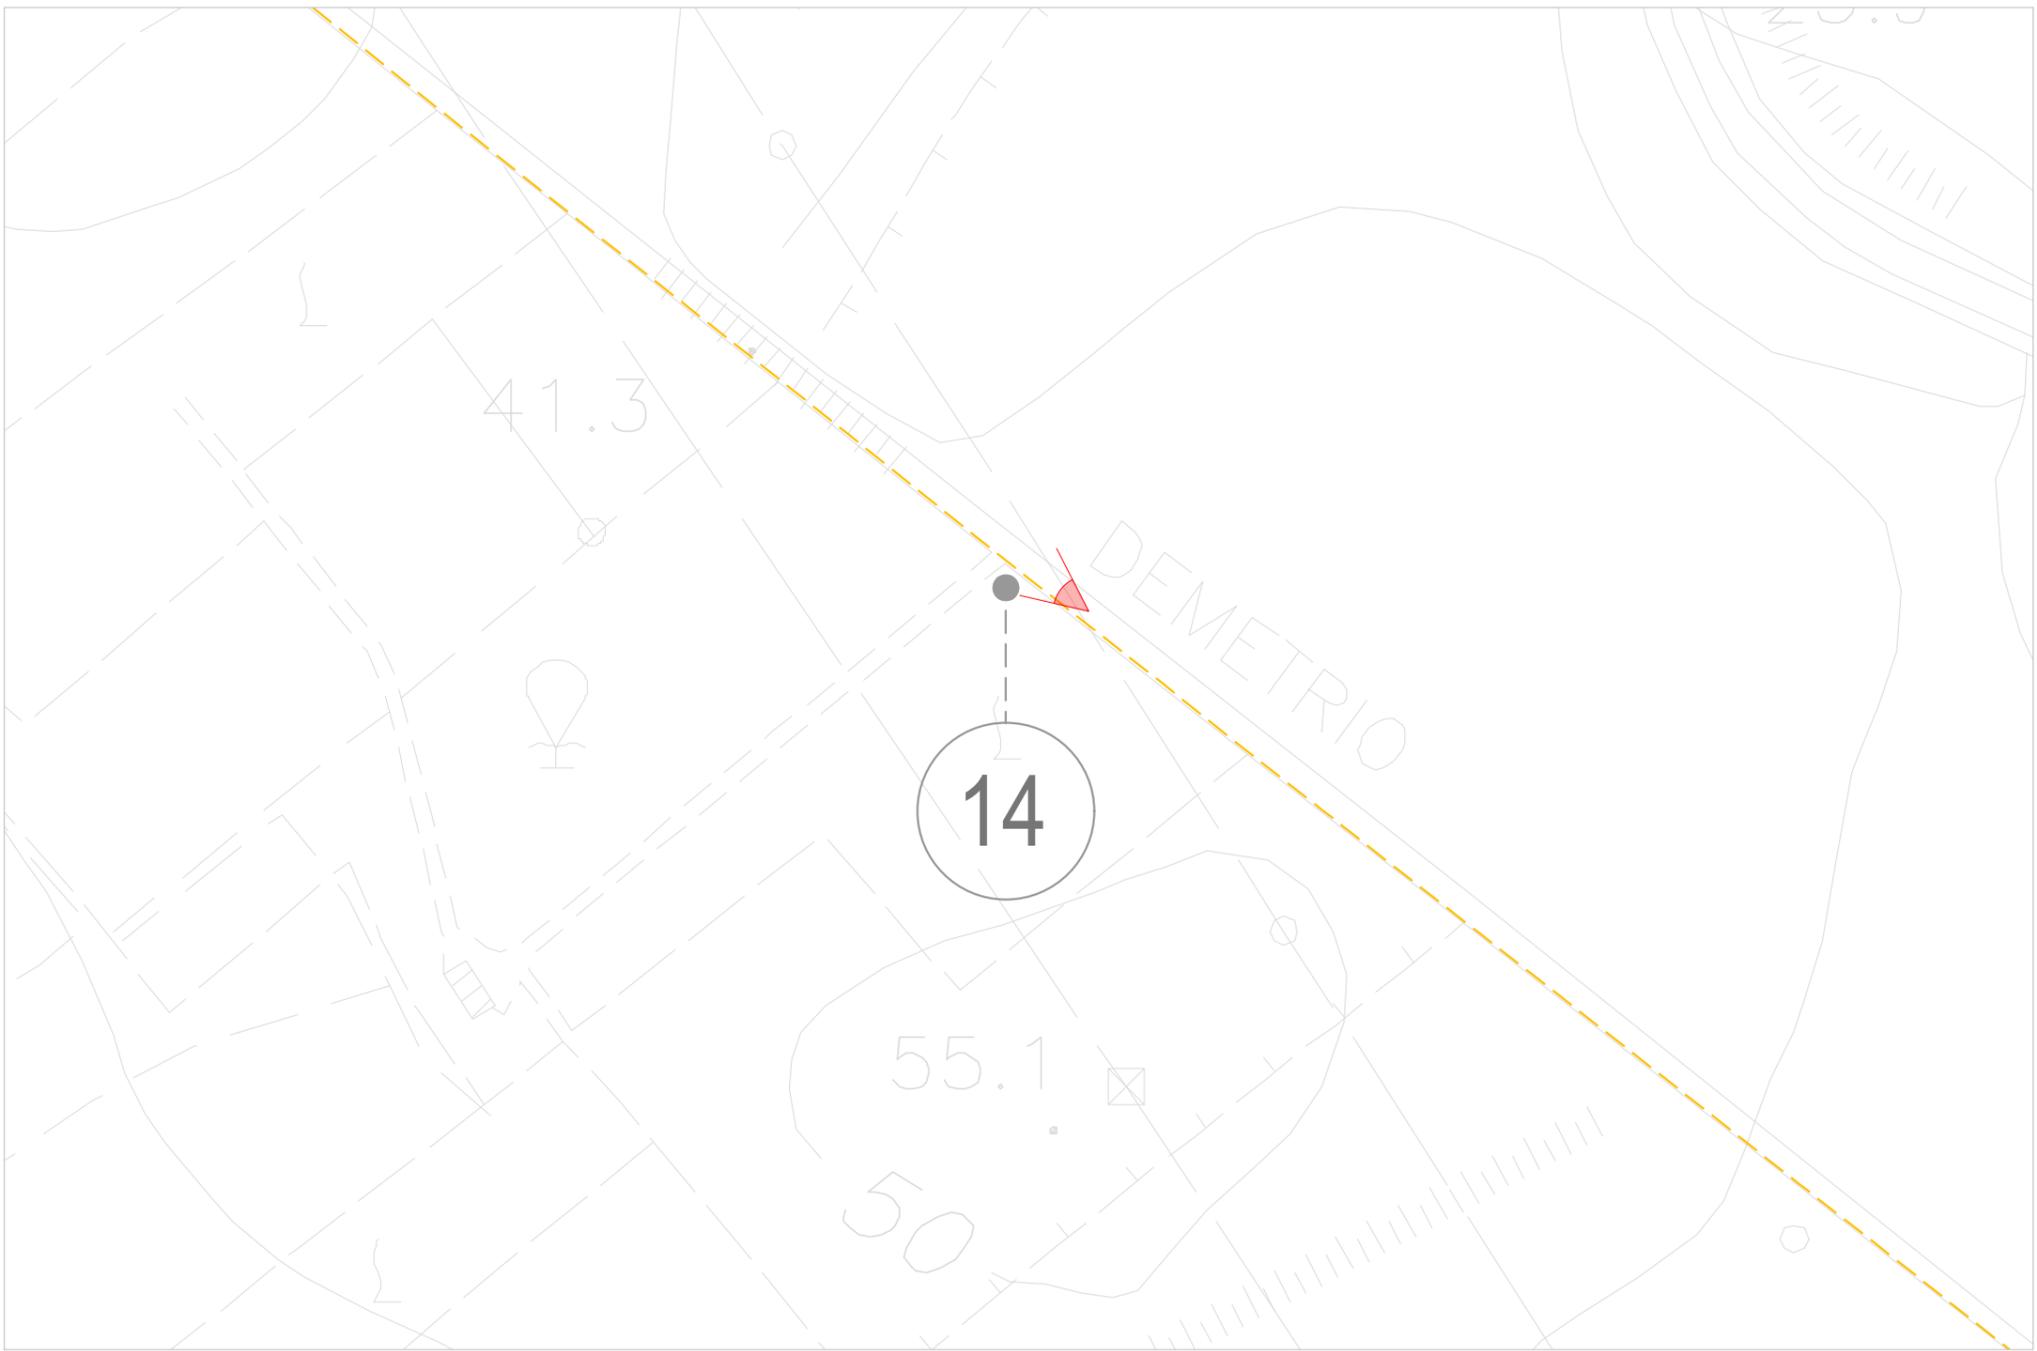


Interferenza N.14 - Privato su asfalto (37°,327925N; 15°,038522E)

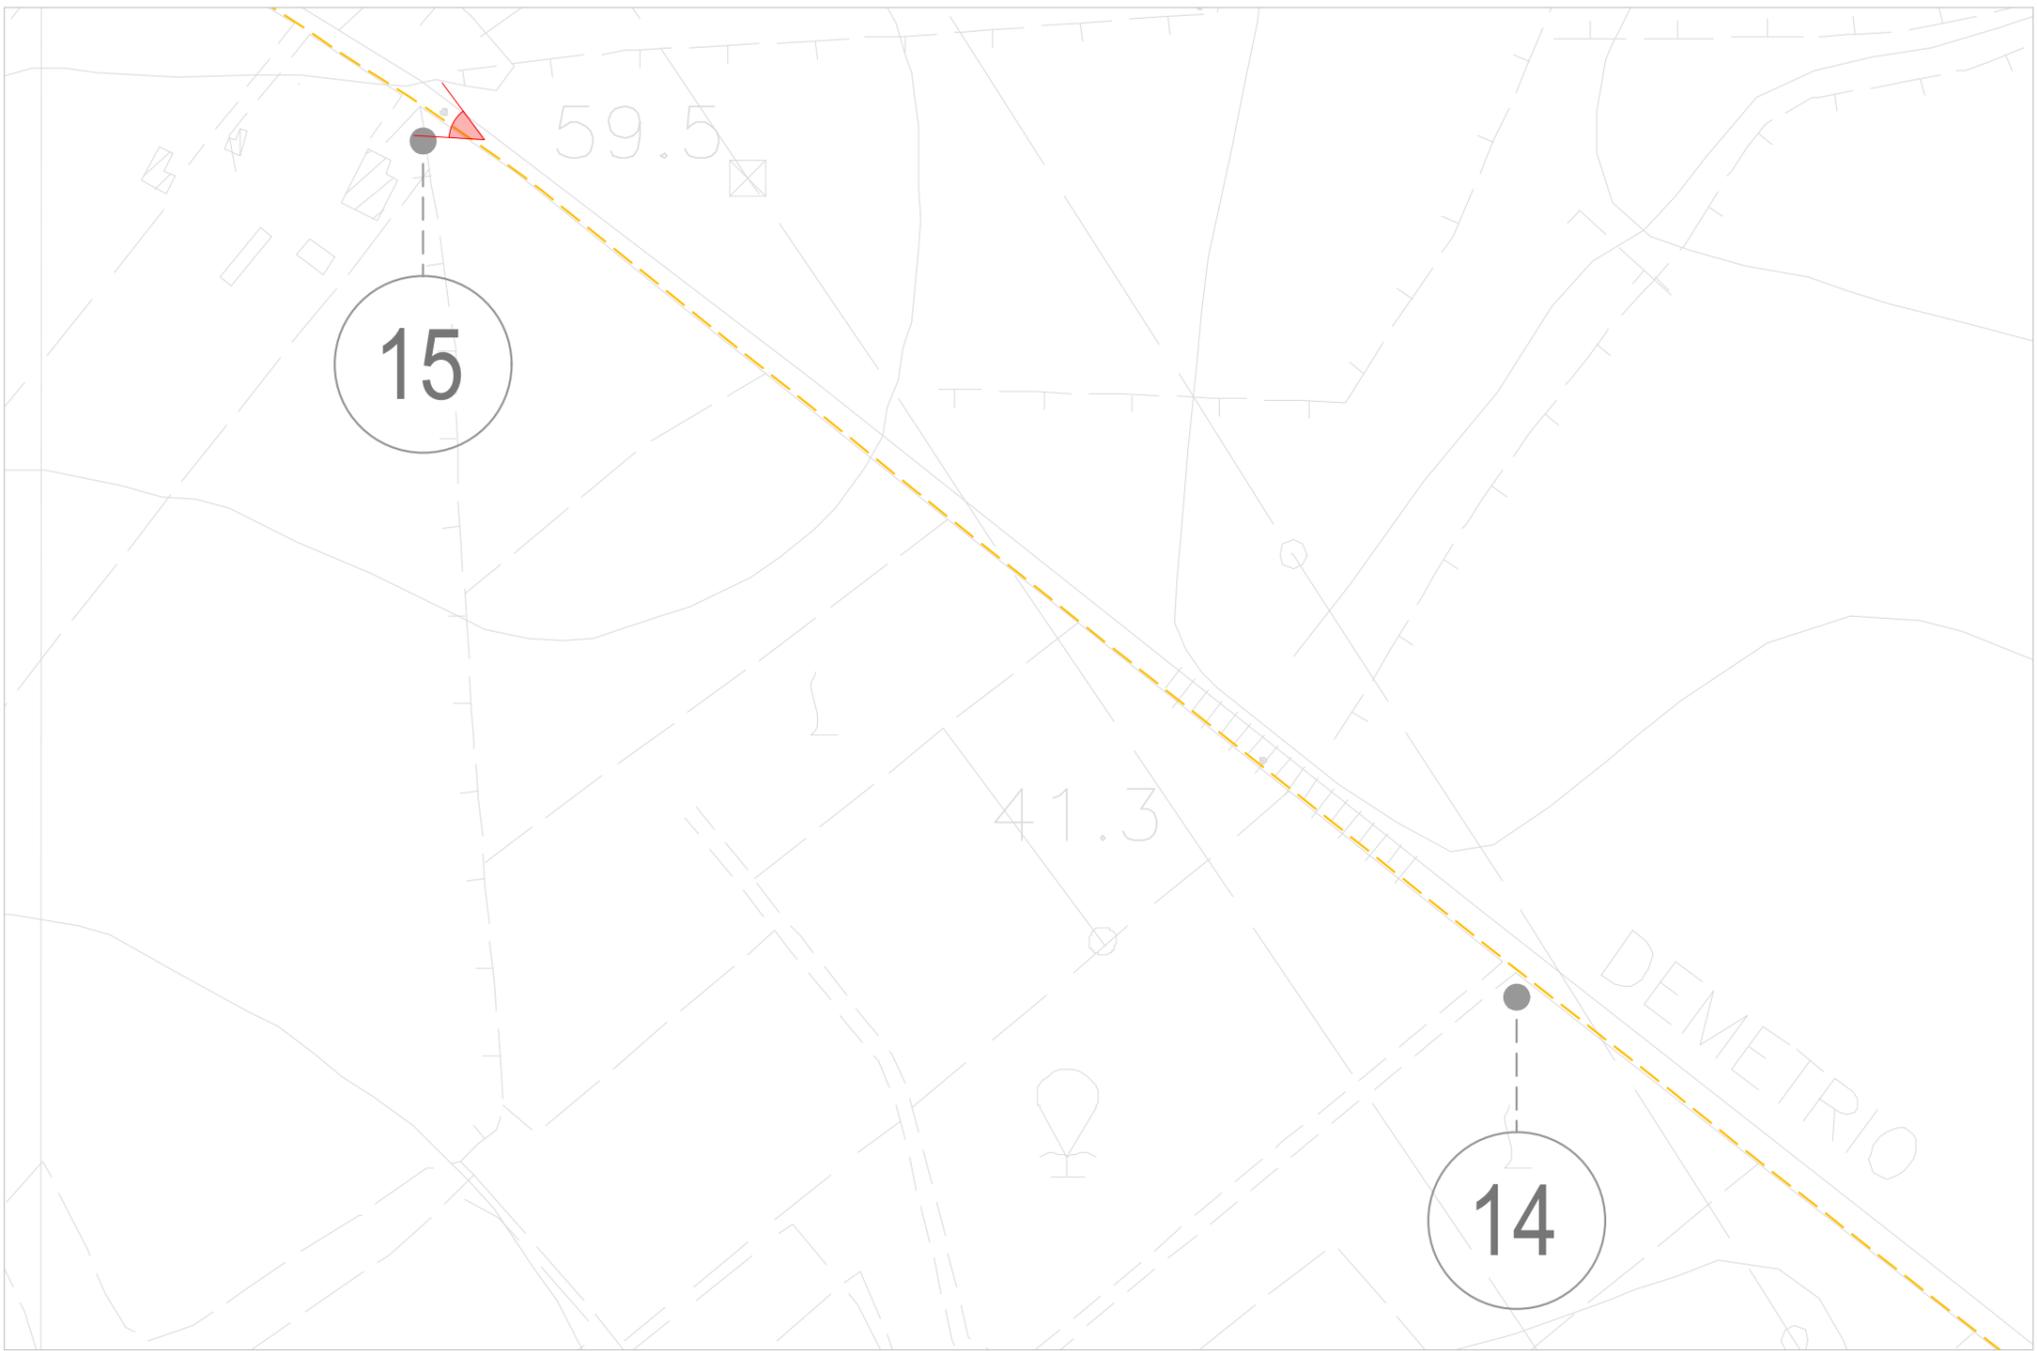


Interferenza N.15 - Privato su asfalto (37°,330138N; 15°,035047E)

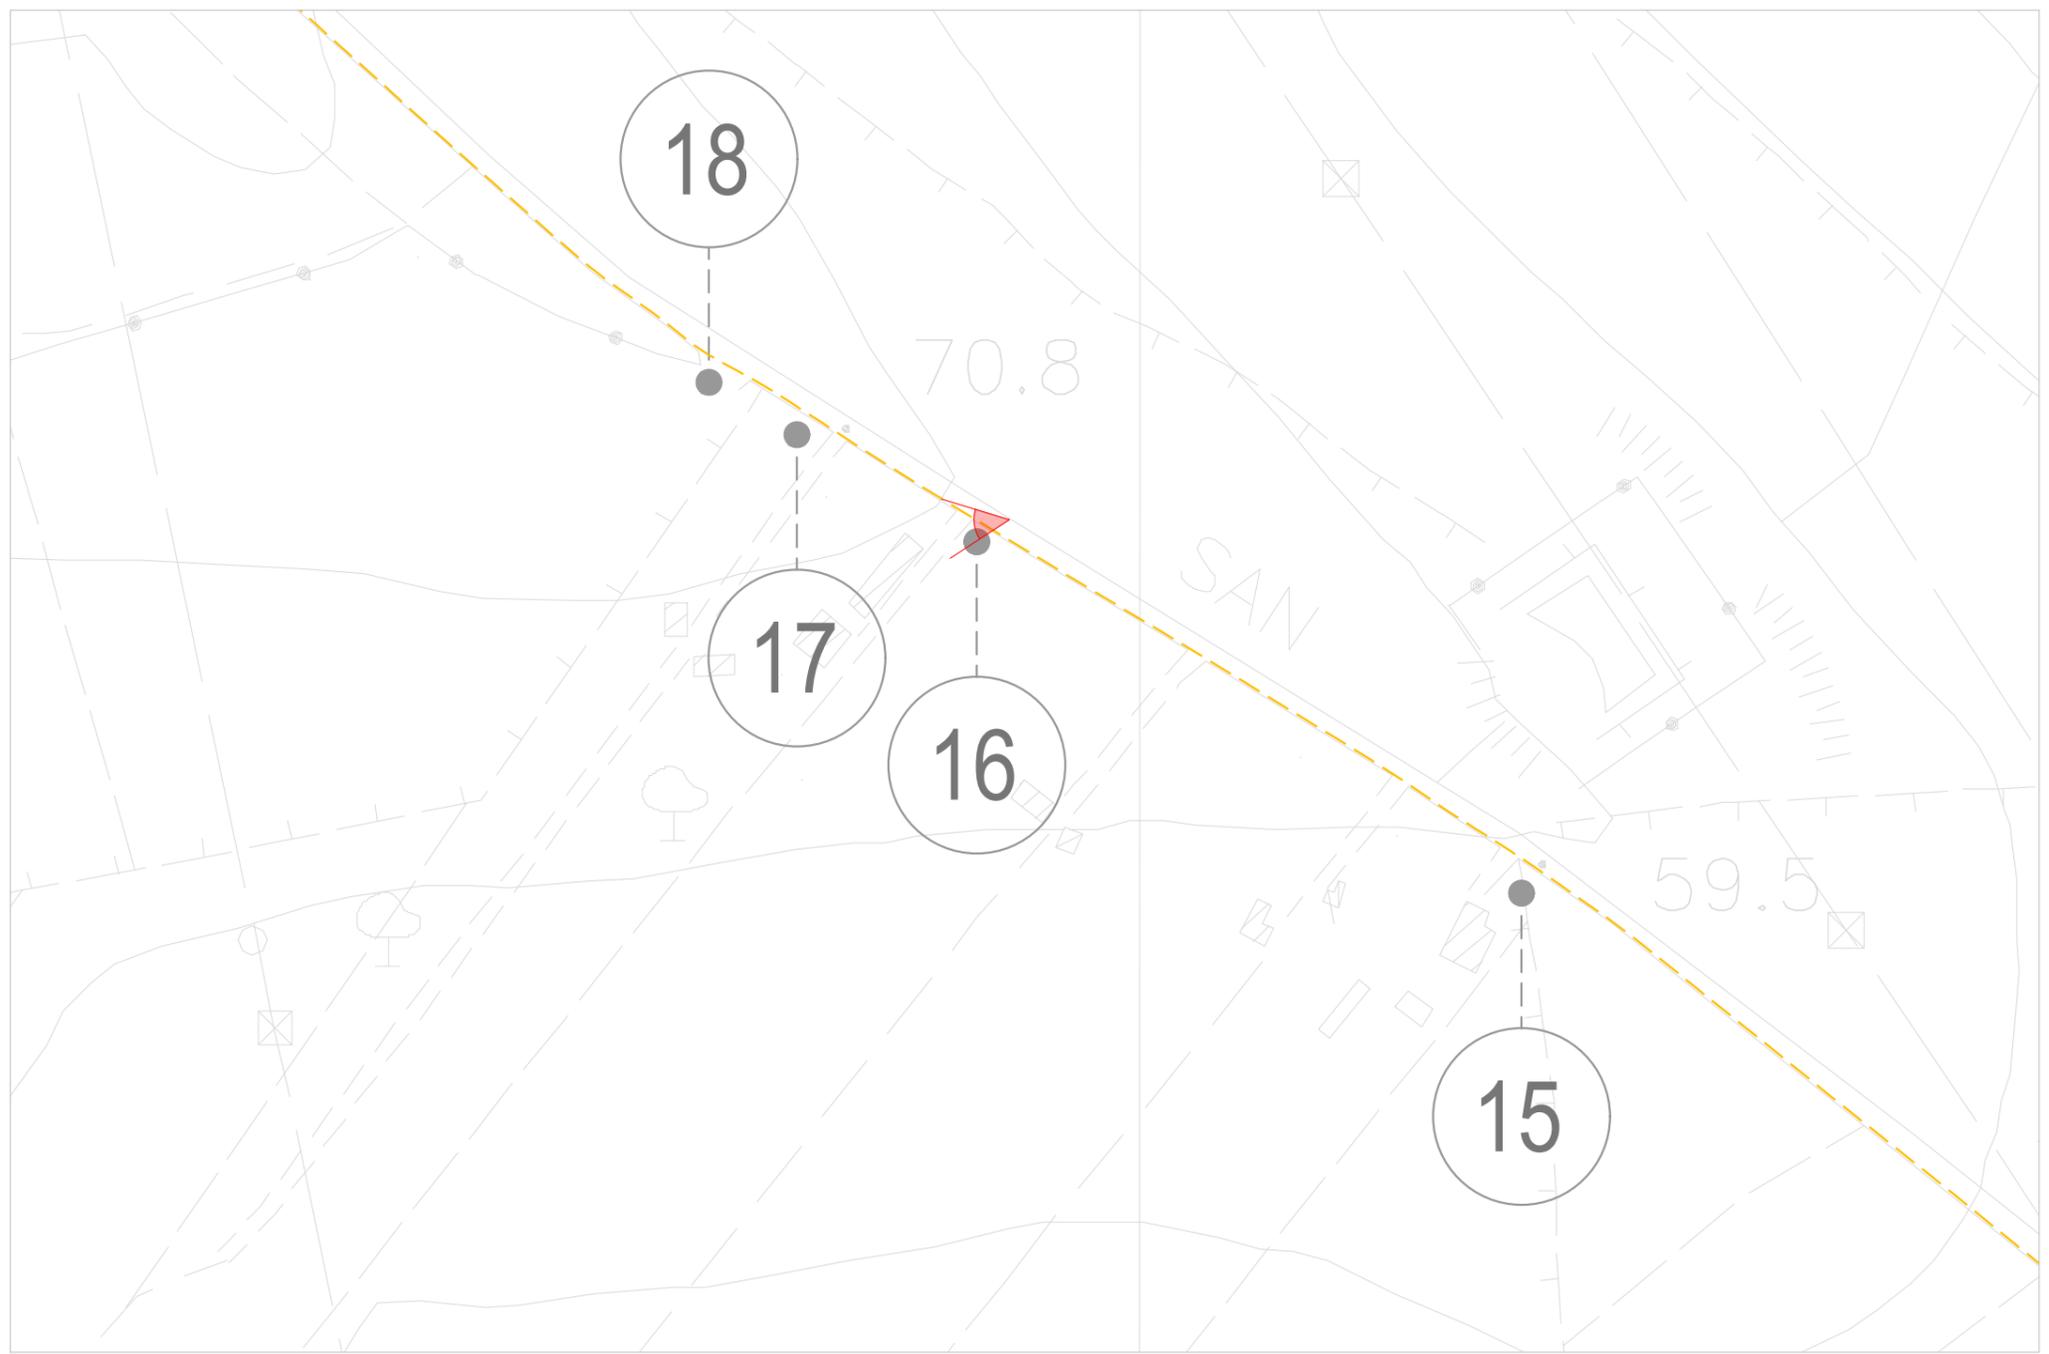


Interferenza N.16 - Privato su asfalto ($37^{\circ},330994N$; $15^{\circ},033308E$)

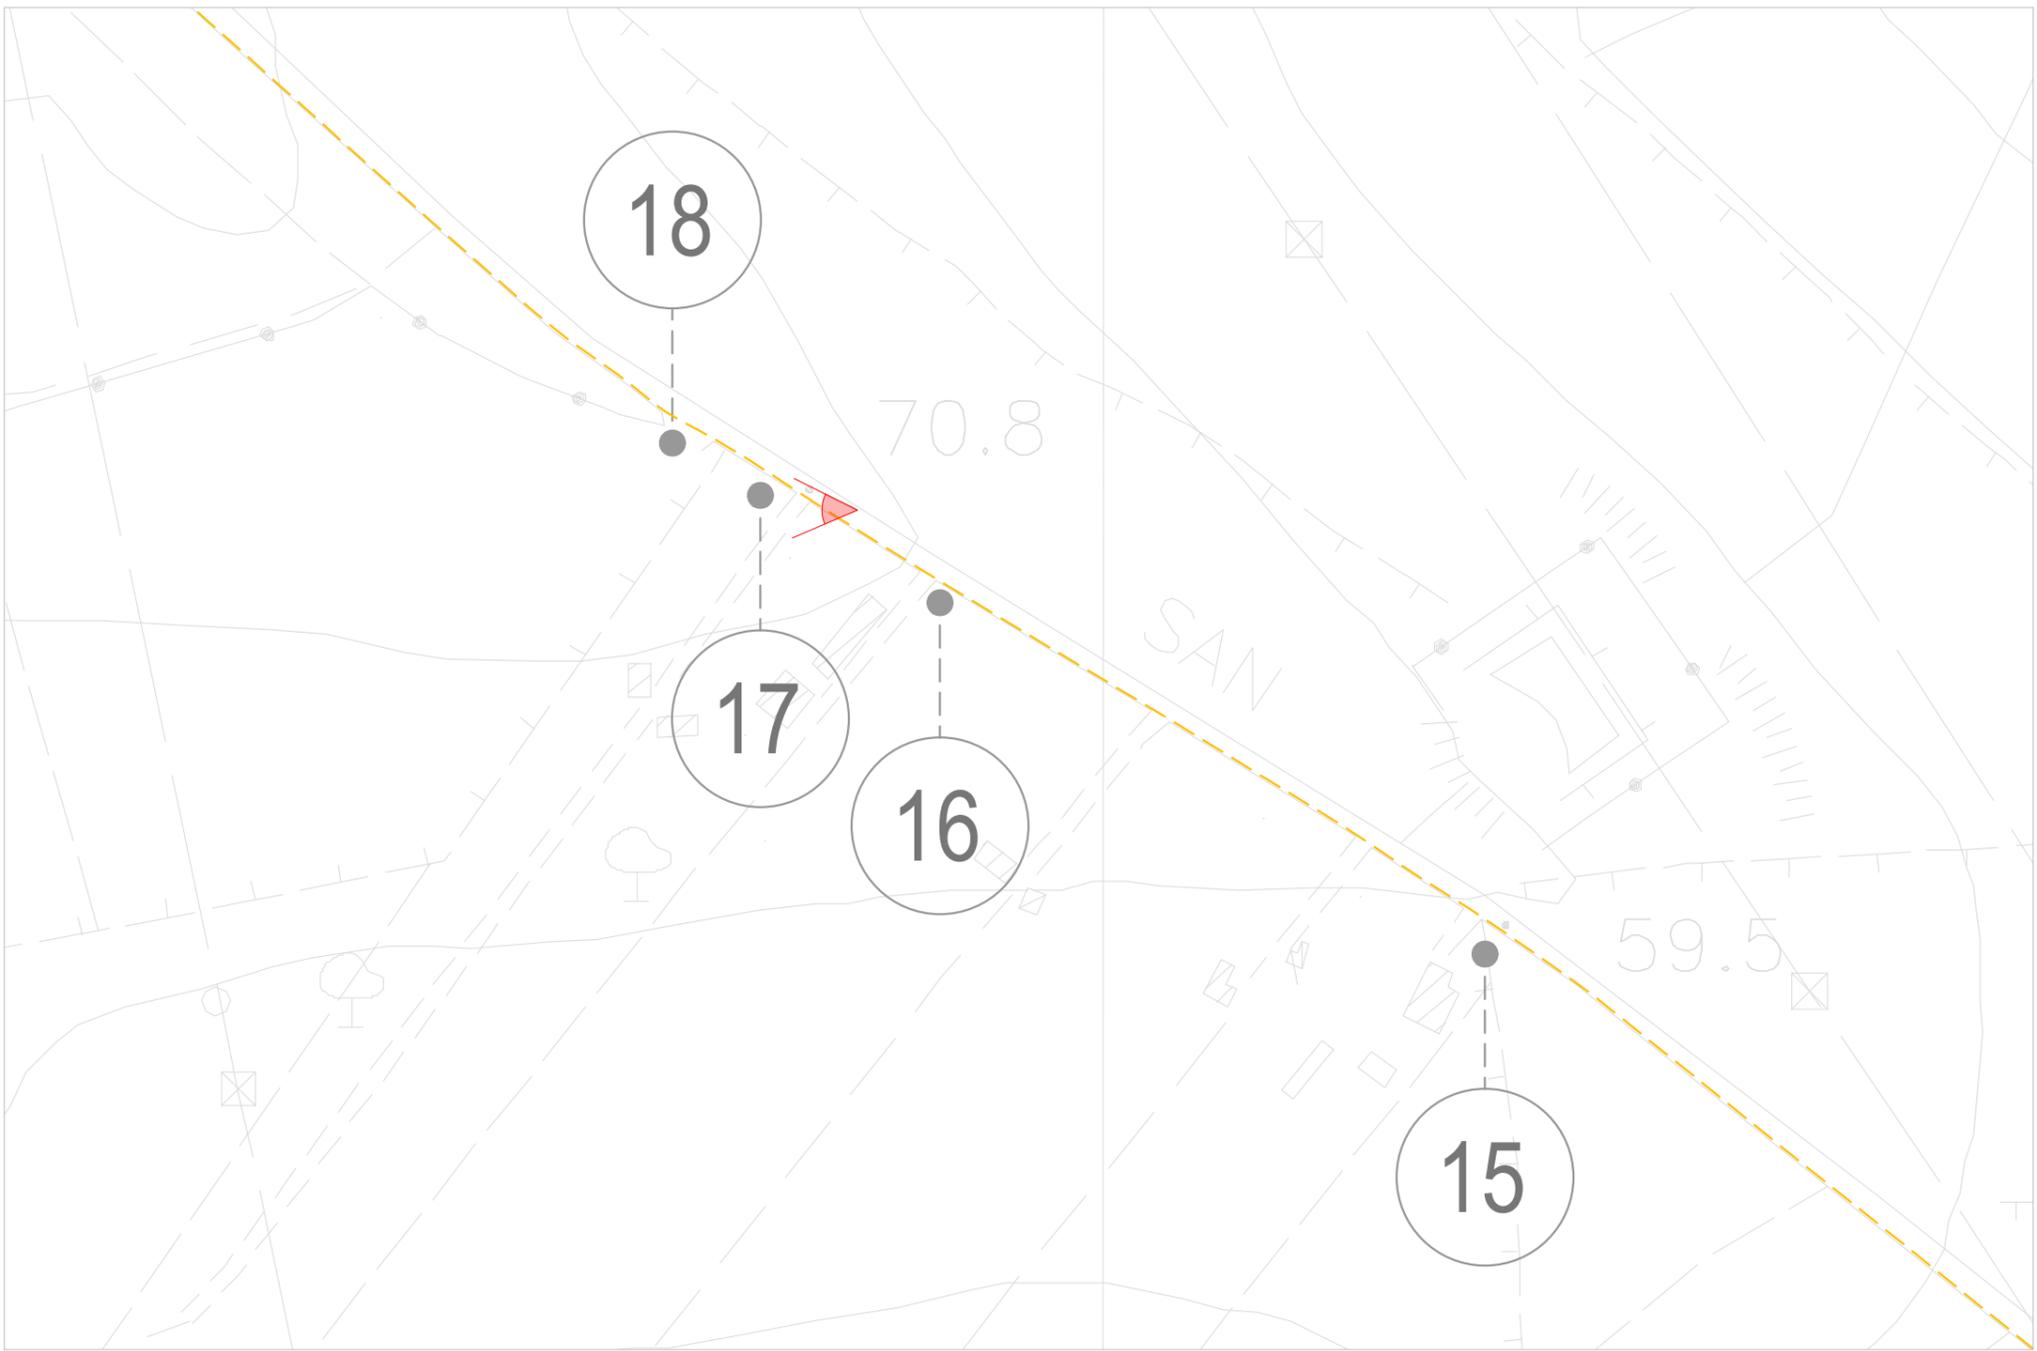


Interferenza N.17 - Privato su asfalto (37°,331355N; 15°,035047E)

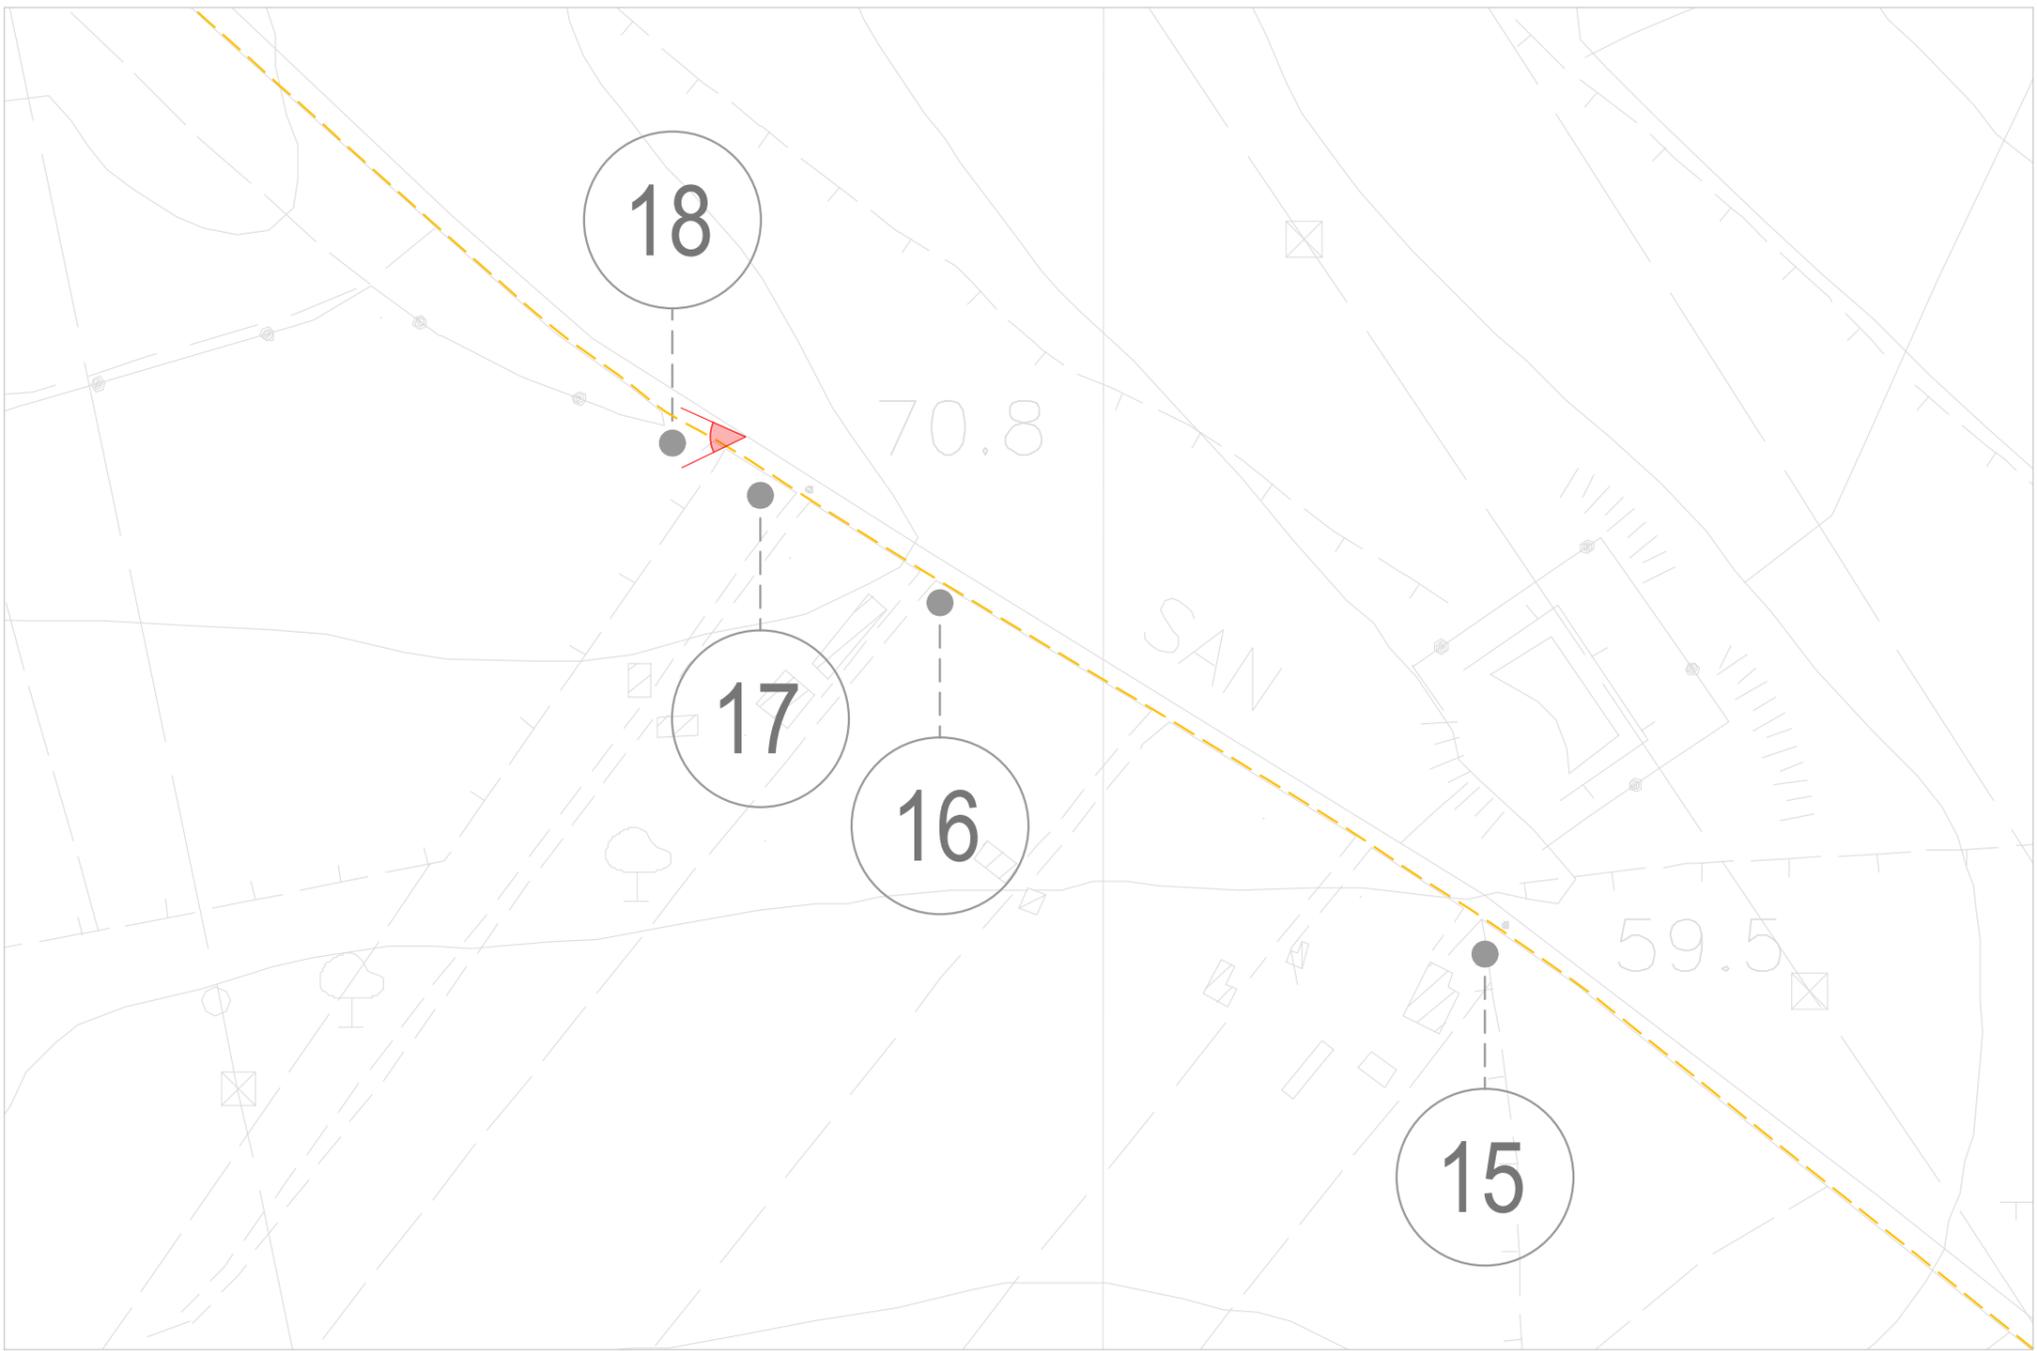


Interferenza N.18 - Privato su asfalto (37°,331375N; 15°,032559E)

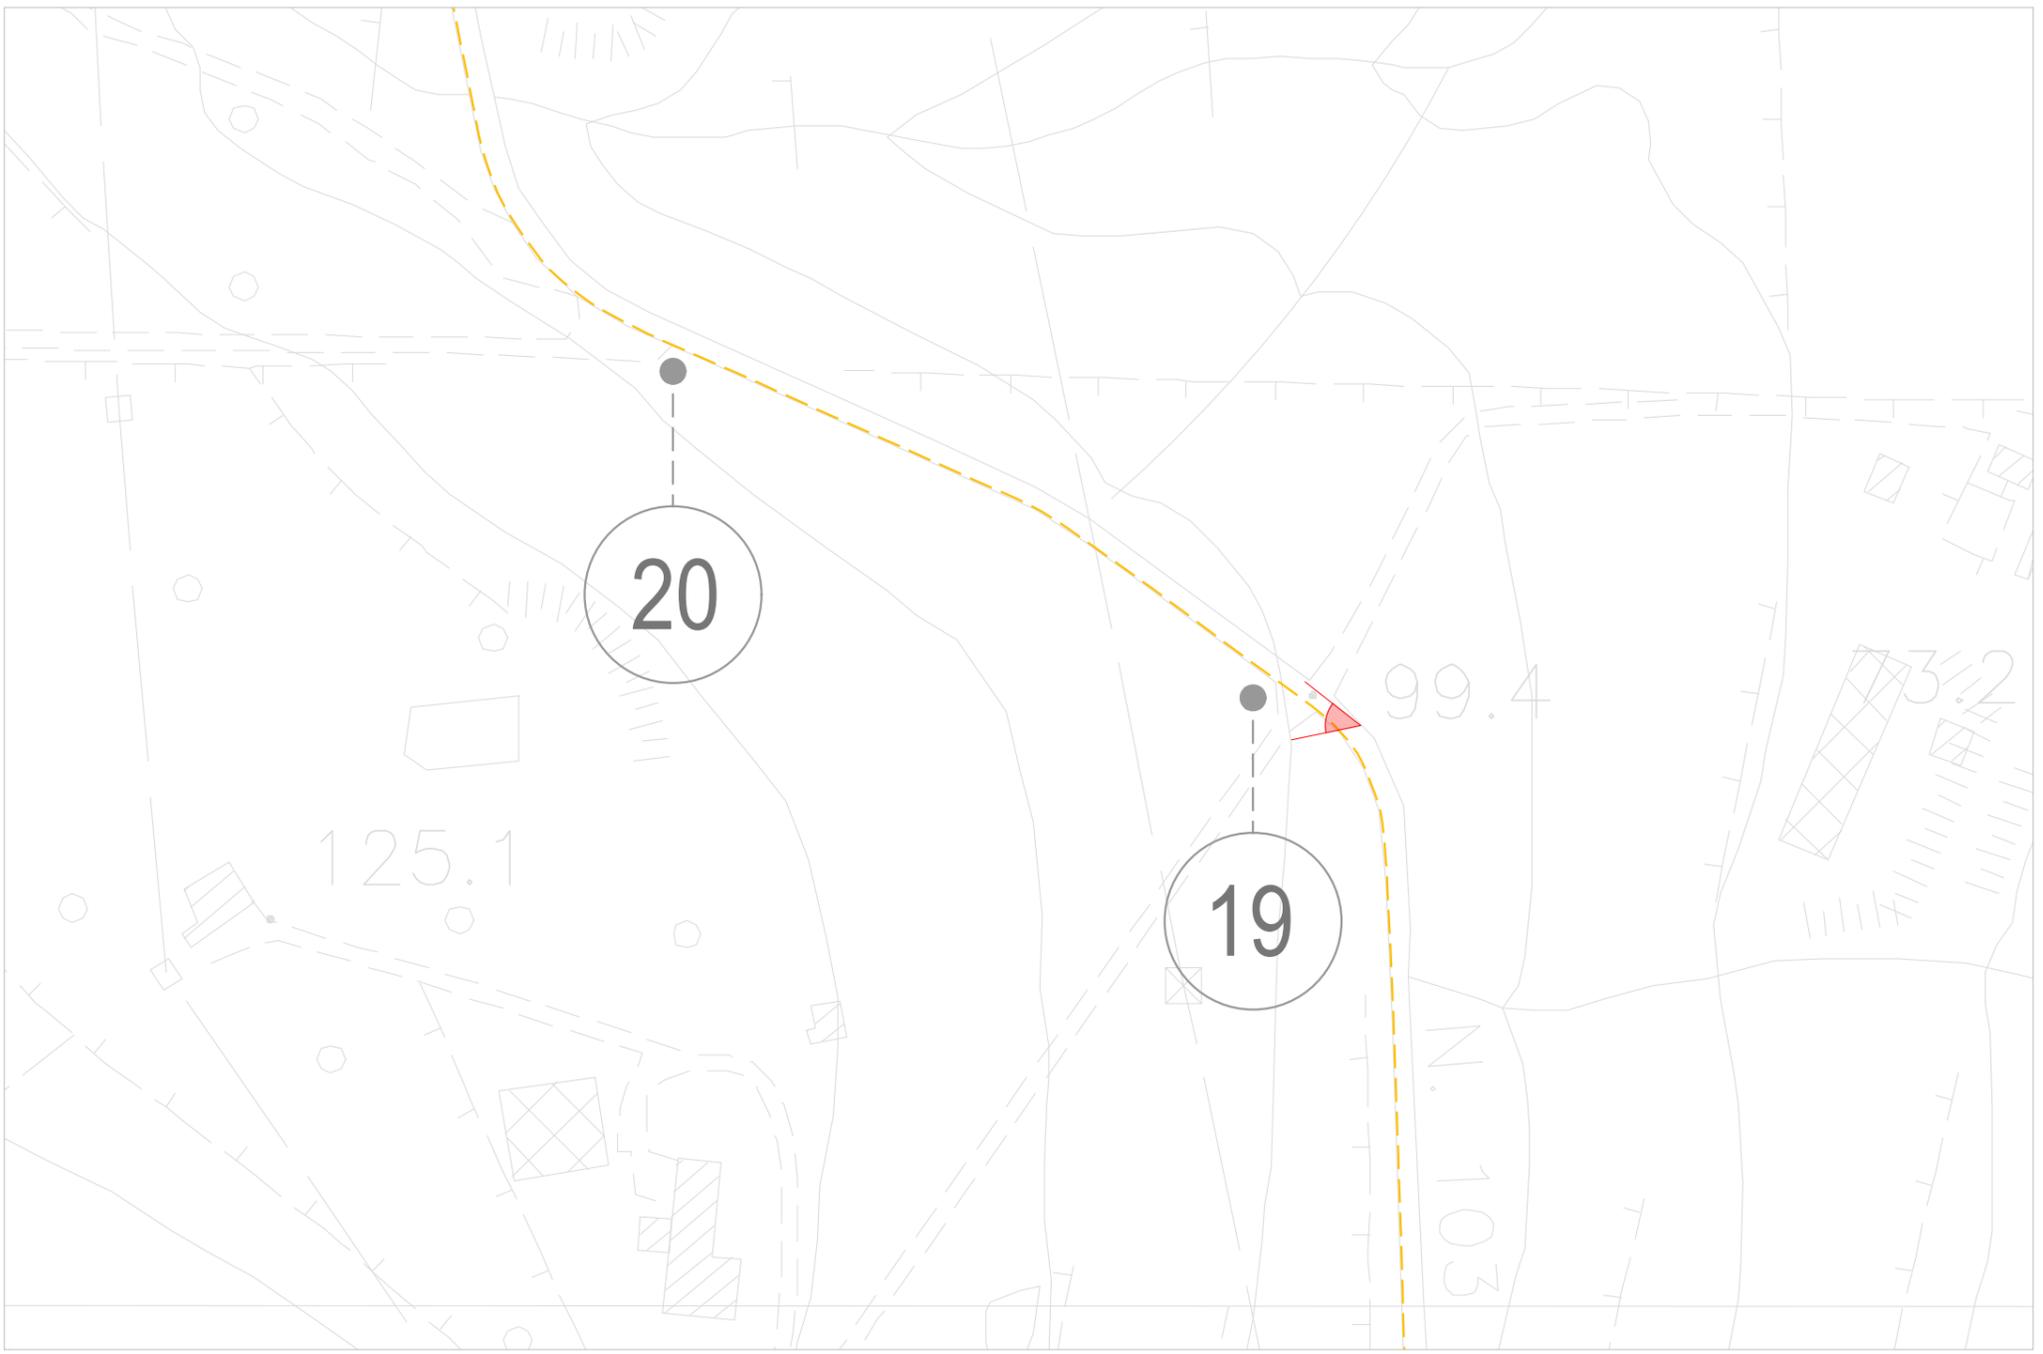


Interferenza N.19 - Privato su asfalto (37°,336200N; 15°,029927E)

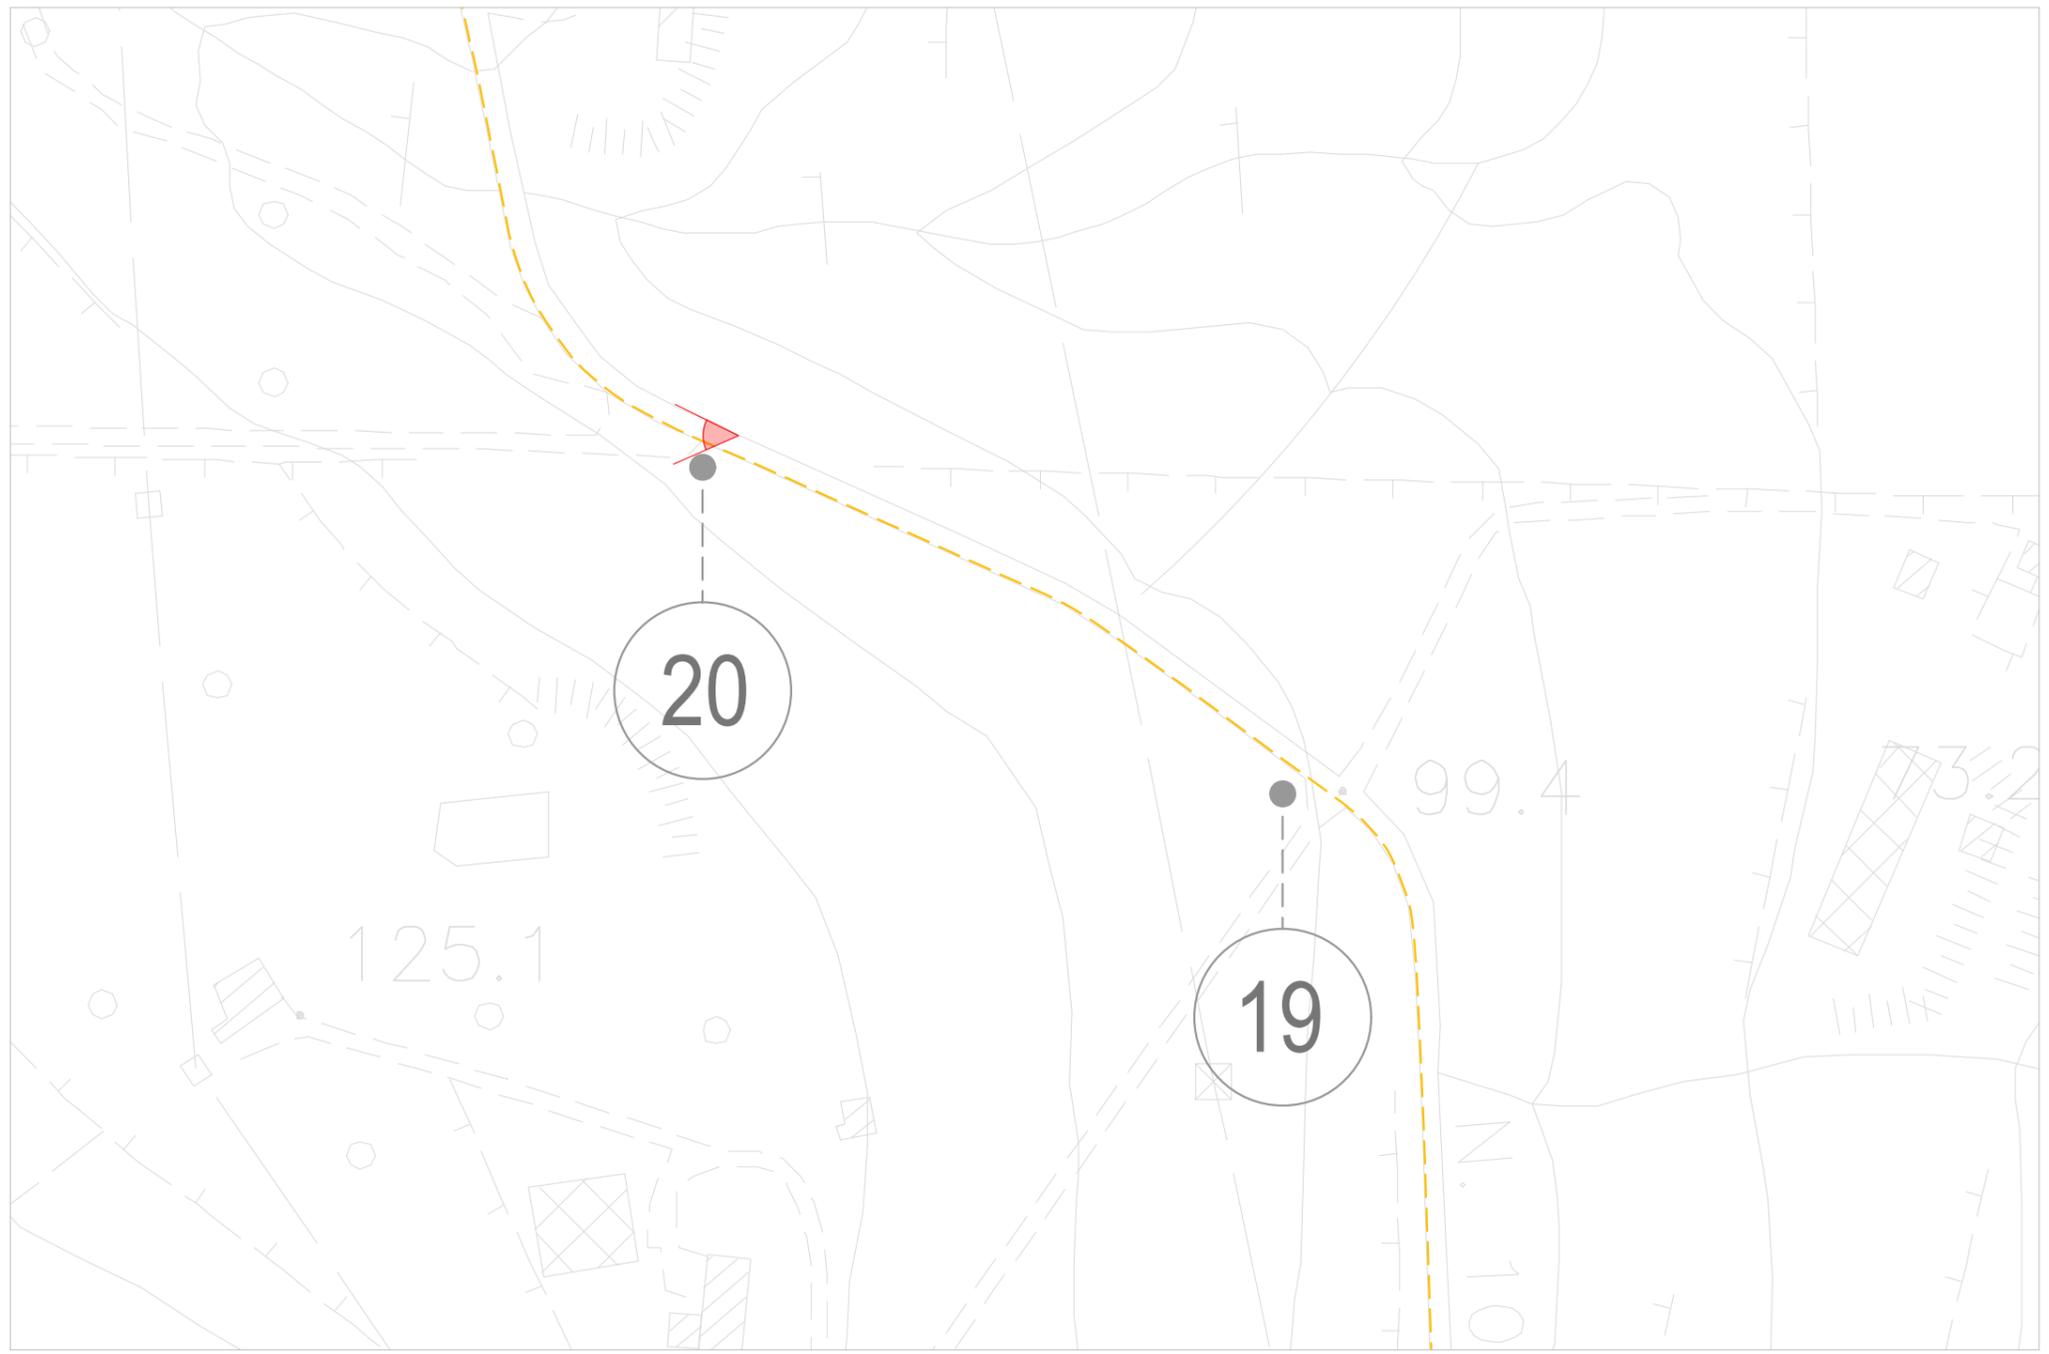

Interferenza N. 20 - Privato su asfalto ($37^{\circ},337172N$; $15^{\circ},027719E$)

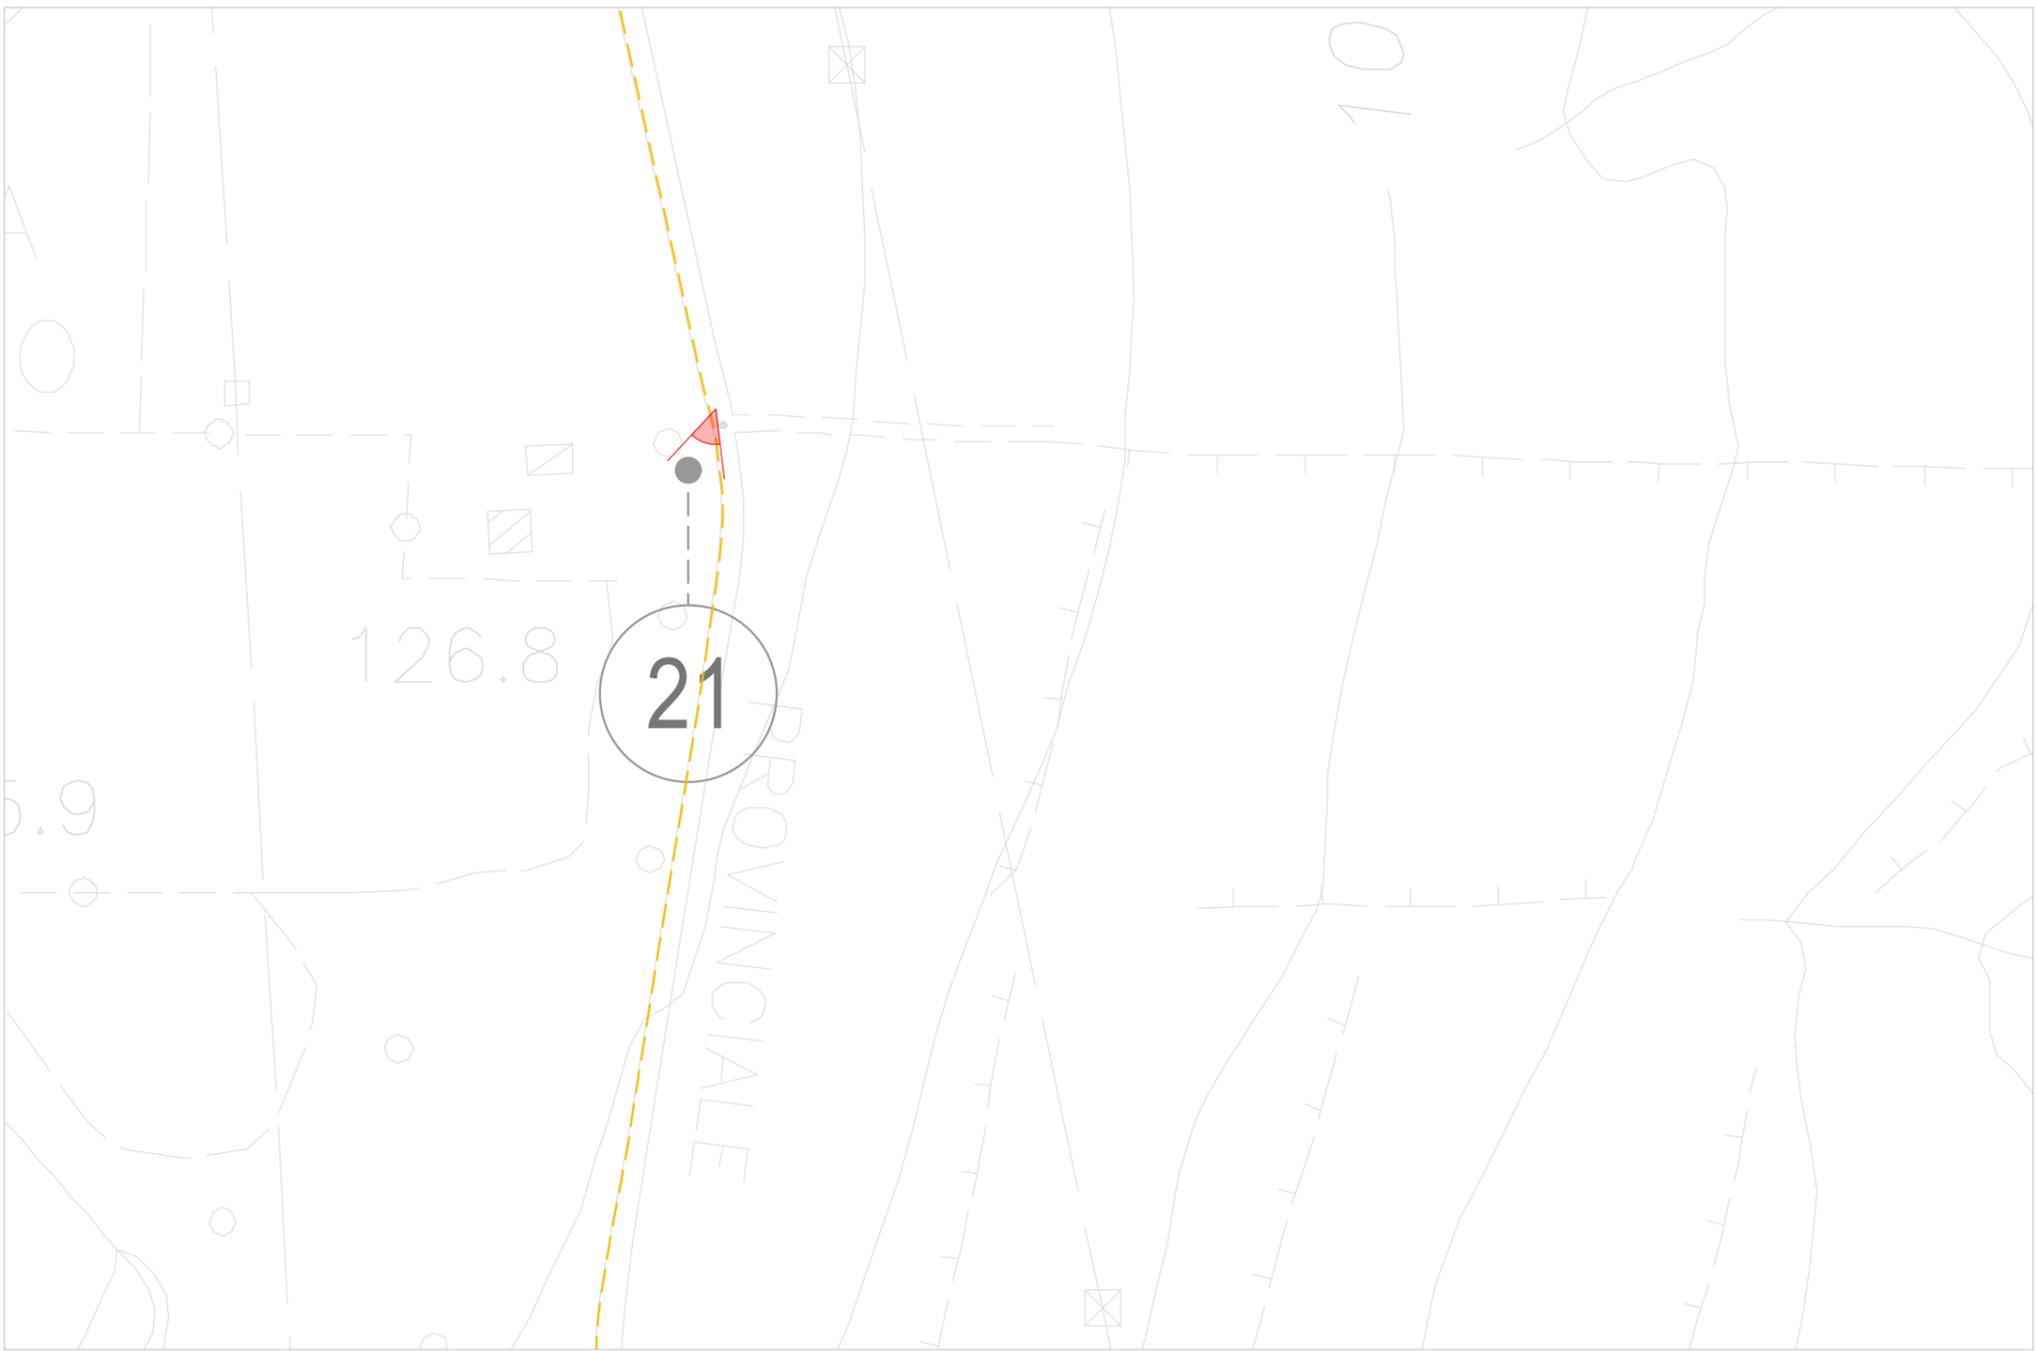


Interferenza N.21 - Privato su sterrato (37°,341494N; 15°,027319E)

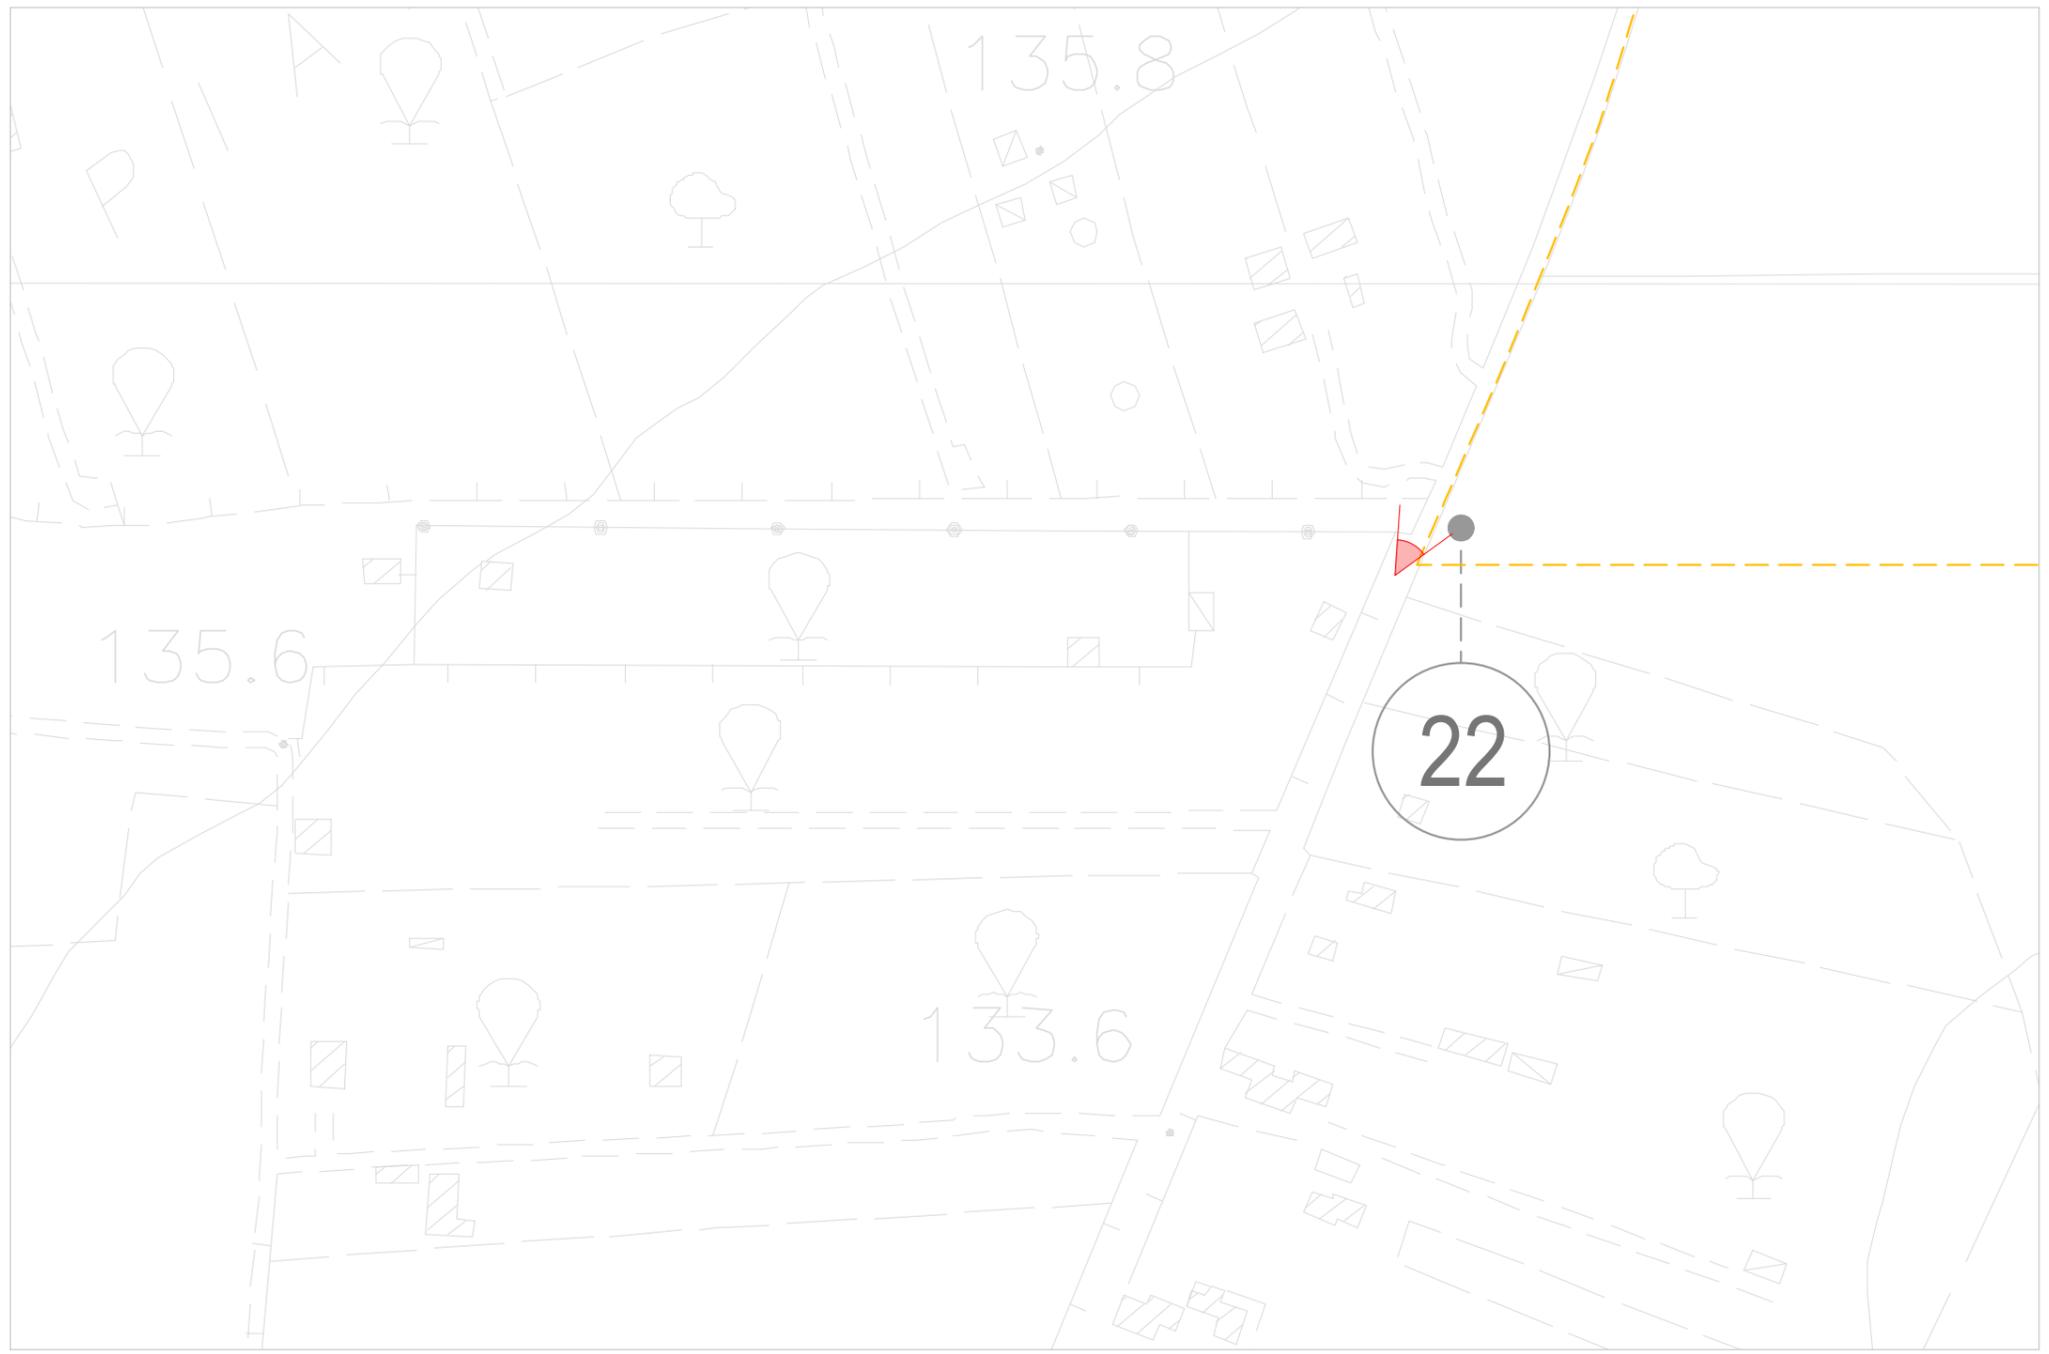

Interferenza N.22 - Privato su sterrato (37°,343505N; 15°,019080E)


SOLUZIONE 1

VALIDA PER INTERFERENZE: 6-8-12

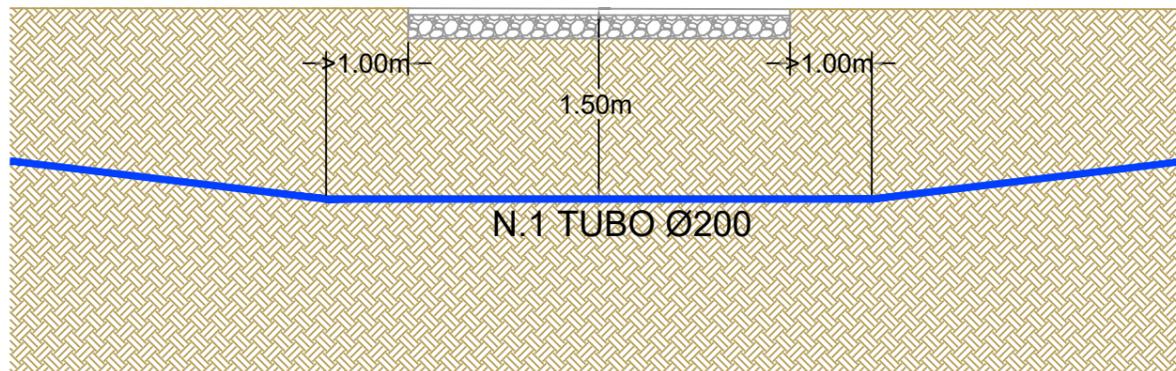

SOLUZIONE 2

VALIDA PER INTERFERENZE: 2-3-5-7-10-11-13-14-15-16-17-18-19-20-21-22
ATTRAVERSAMENTO CON SEZIONE IN MINITRINCEA

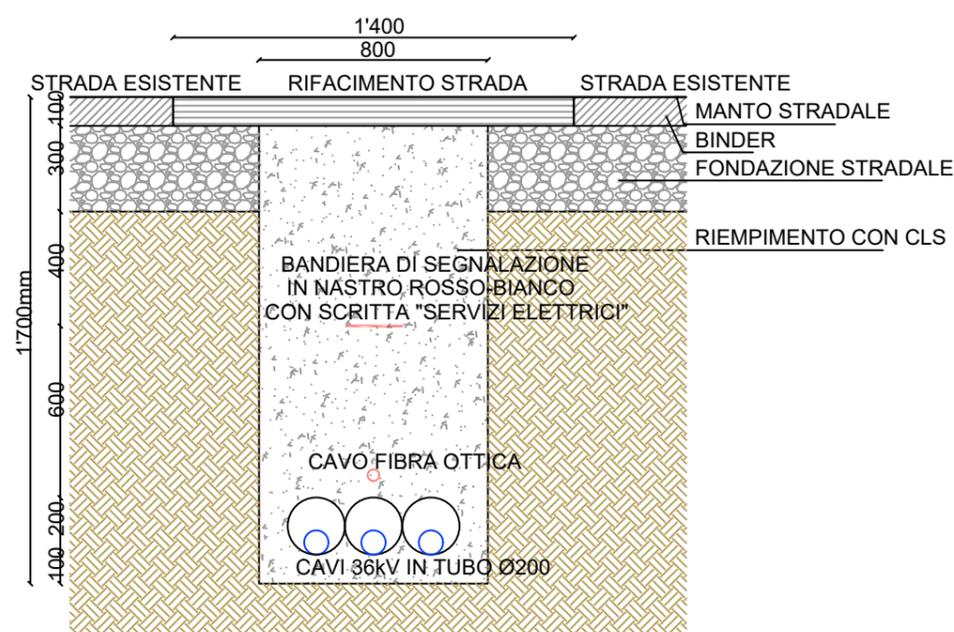

SOLUZIONE 3

VALIDA PER INTERFERENZE: 1-4-9

ATTRAVERSAMENTO DI CORSI D'ACQUA
ACQUEDOTTO - METANODOTTO

