PROFILI GEOLOGICI TRATTO A MARE - scala 1:2000/1:200

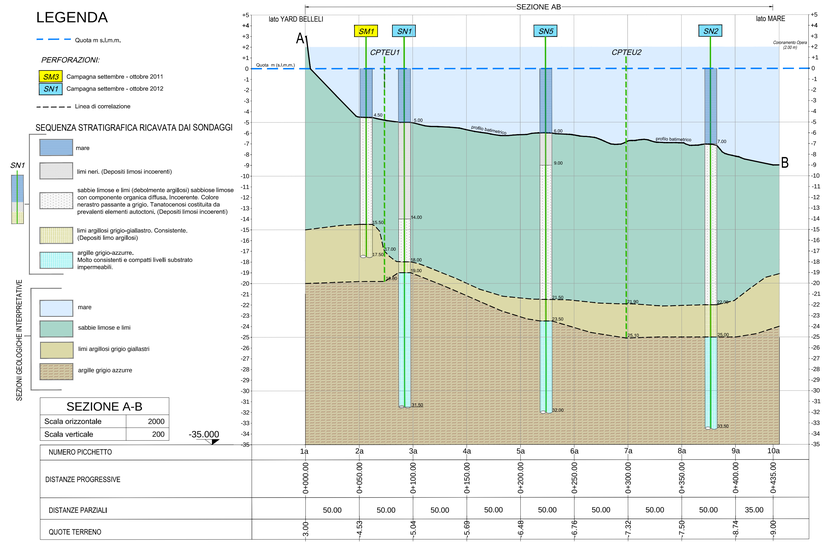

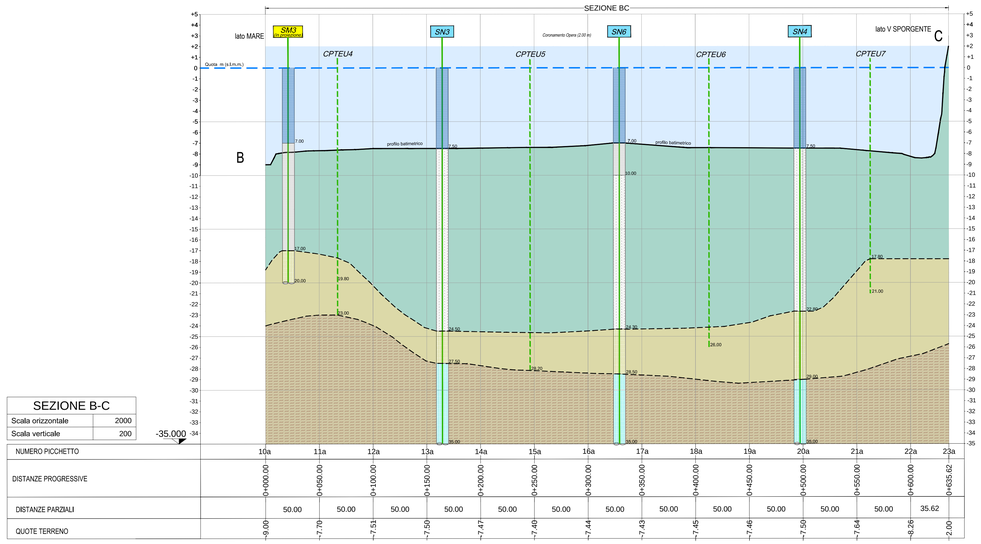

PLANIMETRIA 1:5000

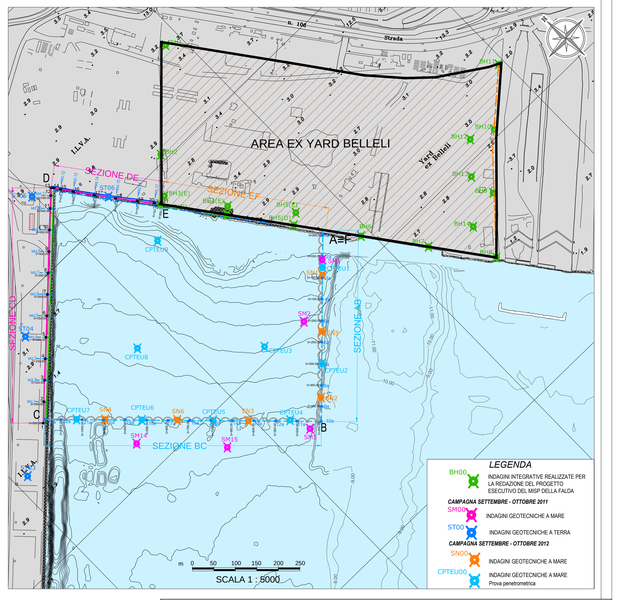

CPTEU 01

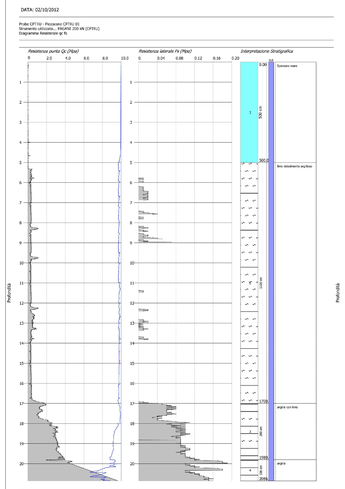

CPTEU 02

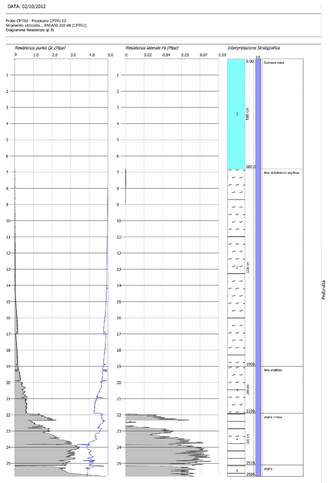

CPTEU 03

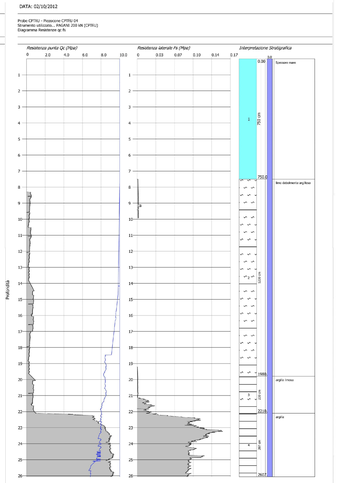

CPTEU 04

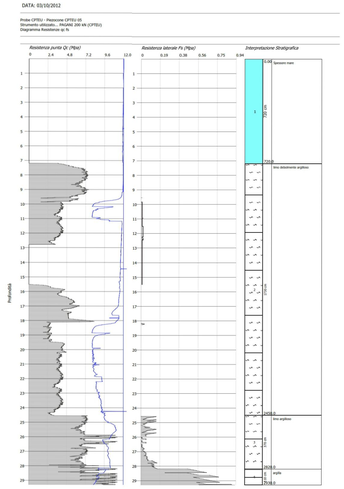

CPTEU 05

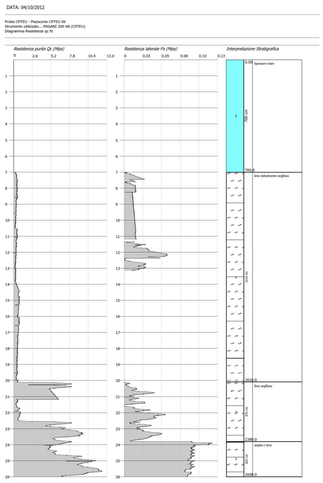

CPTEU 06

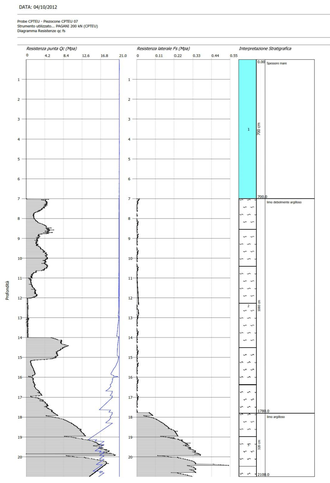

Regione PUGLIA

MINISTERO DELL'AMBIENTE E DELLA TUTELA DEL TERRITORIO E DEL MARE

Autorità Portuale di Taranto

Convenzione Sogesid S.p.A. - Ministero dell'Ambiente e della tutela del Territorio e del Mare
Regione Puglia - Autorità Portuale di Taranto del 19 Luglio 2011

INTERVENTI PER IL DRAGAGGIO DI 2,3 Mm³ DI SEDIMENTI IN AREA MOLO POLISETTORIALE E PER LA REALIZZAZIONE DI UN PRIMO LOTTO DELLA CASSA DI COLMATA FUNZIONALE ALL'AMPLIAMENTO DEL V SPORGENTE DEL PORTO DI TARANTO

PROGETTO DEFINITIVO

Titolo elaborato
PROFILI GEOLOGICI - TRATTO A MARE
SEZIONE AB + BC

Tavola
EG 012a

Redatto da
SOGESID

Il DIRETTORE TECNICO
Ing. Carlo MESSINA

Responsabile Servizio Operativo Bonifiche e Rifiuti :
Ing. Enrico BRUGIOTTI

Project Manager :
Ing. Giuseppe ALFANO

Il Responsabile del Procedimento

GRUPPO DI LAVORO
Ing.G. ALFANO - Ing. R. GRADO (Opere Civili, Idraulica e Impiantistica)
Geol. P. MARTINES - Geol. V. SPECCHIO (Geologia)
Ing. F. LEO (Geotecnica, Sismica e Strutture)
Ing. A. LUCIANO (Progetti Infrastrutture)
Ing. M. TARTAGLINI (Opere Marittime)
Ing. S. FERRARO (Computi metrici)
Dott. C. CORSI - Biol. S.RANIA (Certificazione Ambientale dei Sedimenti)
Arch. K. ELIA - Arch. E. CONFORTI - Dott.ssa F. MONCADA - Geom. M. TEMPESTA (Elaborazioni grafiche)

Cod. Commessa	Codice							Nome file	Data : Ottobre 2012
PUG102	PD	EG	0	1	2a	rev 0		PUG102PDEG012a_0	Scala: 1:5.000 1:2.000/1:200

Rev.	Data	Descrizione modifica	verificato	approvato
0	ott/2012	1° Emissione		