


- LEGENDA**
- OPERE DI PROGETTO**
- VIABILITA' INTERNA ALL'IMPIANTO
 - RECINZIONI
 - CANCELLO/INGRESSO
 - CABINA ELETTRICA DI CAMPO E DI TRASFORMAZIONE
 - CAVIDOTTO ESTERNO
 - CAVIDOTTO INTERNO
 - STRUTTURE PANNELLI
- OPERE DI MITIGAZIONE**
- AREA PASCOLO
 - PIANTUMAZIONE DI ESSENZE AUTOCTONE A PORTAMENTO ARBUSTIVO
 - SIEPE PERIMETRALE
- OPERE ESISTENTI**
- ACQUE PUBBLICHE
 - BUFFER ACQUE PUBBLICHE
 - SEDE DI TRASPORTO SU FERRO
 - STRADA STATALE
 - STRADA PROVINCIALE
 - VIABILITA' ESTERNA ALL'IMPIANTO
 - ELETTRORODOTTO ESISTENTE
 - TRALICCI DI SOSTEGNO ESISTENTI

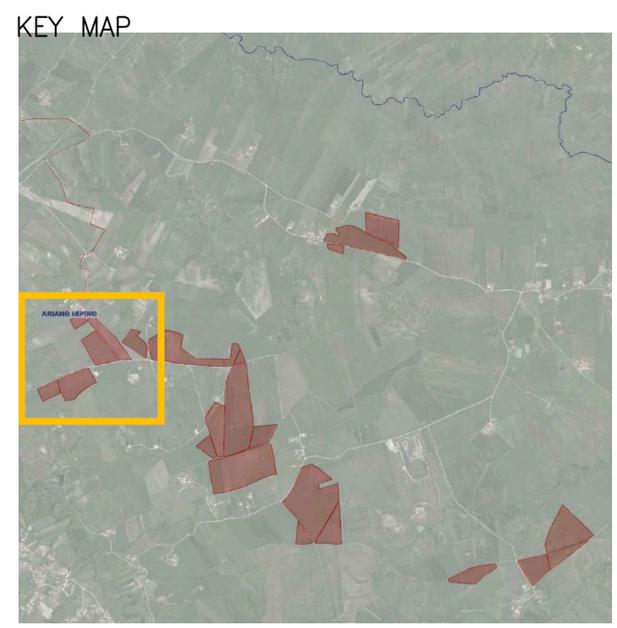

REGIONE CAMPANIA **COMUNE DI ARIANO IRPINO** **PROVINCIA DI AVELLINO**

PROGETTO DEFINITIVO

Lavori di realizzazione di un parco agrovoltaico della potenza di 103MW con annesso impianto di storage e delle relative opere connesse nel comune di Ariano Irpino (AV)

Titolo elaborato: **PD_2_33_CA_Planimetria con individuazione delle interferenze all'interno dell'area di progetto (1 di 6)**

Codice elaborato: **F0500AT19A**

Scala: **1:1500**

Progettazione

F4 Ingegneria srl
Via Di Giura - Centro direzionale, 85100 Potenza
Tel: +39 0971 1944797 - Fax: +39 0971 55452
www.f4ingegneria.it - f4ingegneria@pec.it

Il Direttore Tecnico
(Ing. Giorgio ZUCCARO)

Società certificata secondo le norme UNI-EN ISO 9001:2015 e UNI-EN ISO 14001:2015 per l'erogazione di servizi di ingegneria nei settori: civile, idraulica, acustica, energia, ambiente (settore 045_34)

Gruppo di lavoro:
ing. Mauro MARELLA
ing. Marco LORUSSO
ing. Pierfrancesco ZIBPOLI
dott. for. Luigi ZUCCARO
ing. Luca FRESCURA
ing. Antonella NOLE
ing. Denise TELESCA
arch. Gaia TELESCA
dott.ssa Luciana TELESCA
ing. Cristina GUGLIELMI
ing. Manuella NARDOLAZZA
ing. Beniamino D'ERCOLE

EPF srl
Via Cesare Battisti, 116 83053 S. Andrea di Conza (AV)
Tel e Fax +39 0827 35687

Consulenze specialistiche:


Committente

WEB PV ARIANO S.R.L.
Via Leonardo Da Vinci 15
39100 Bolzano (Bz)


L'Amministratore Delegato
Kainz Reinhard

Data	Descrizione	Redatto	Verificato	Approvato
Gennaio 2023	Prima emissione	GTE	MMA	GSZ

File sorgente: F0500AT19A_PD_2_33_CA_Planimetria individuazione interferenze.dwg

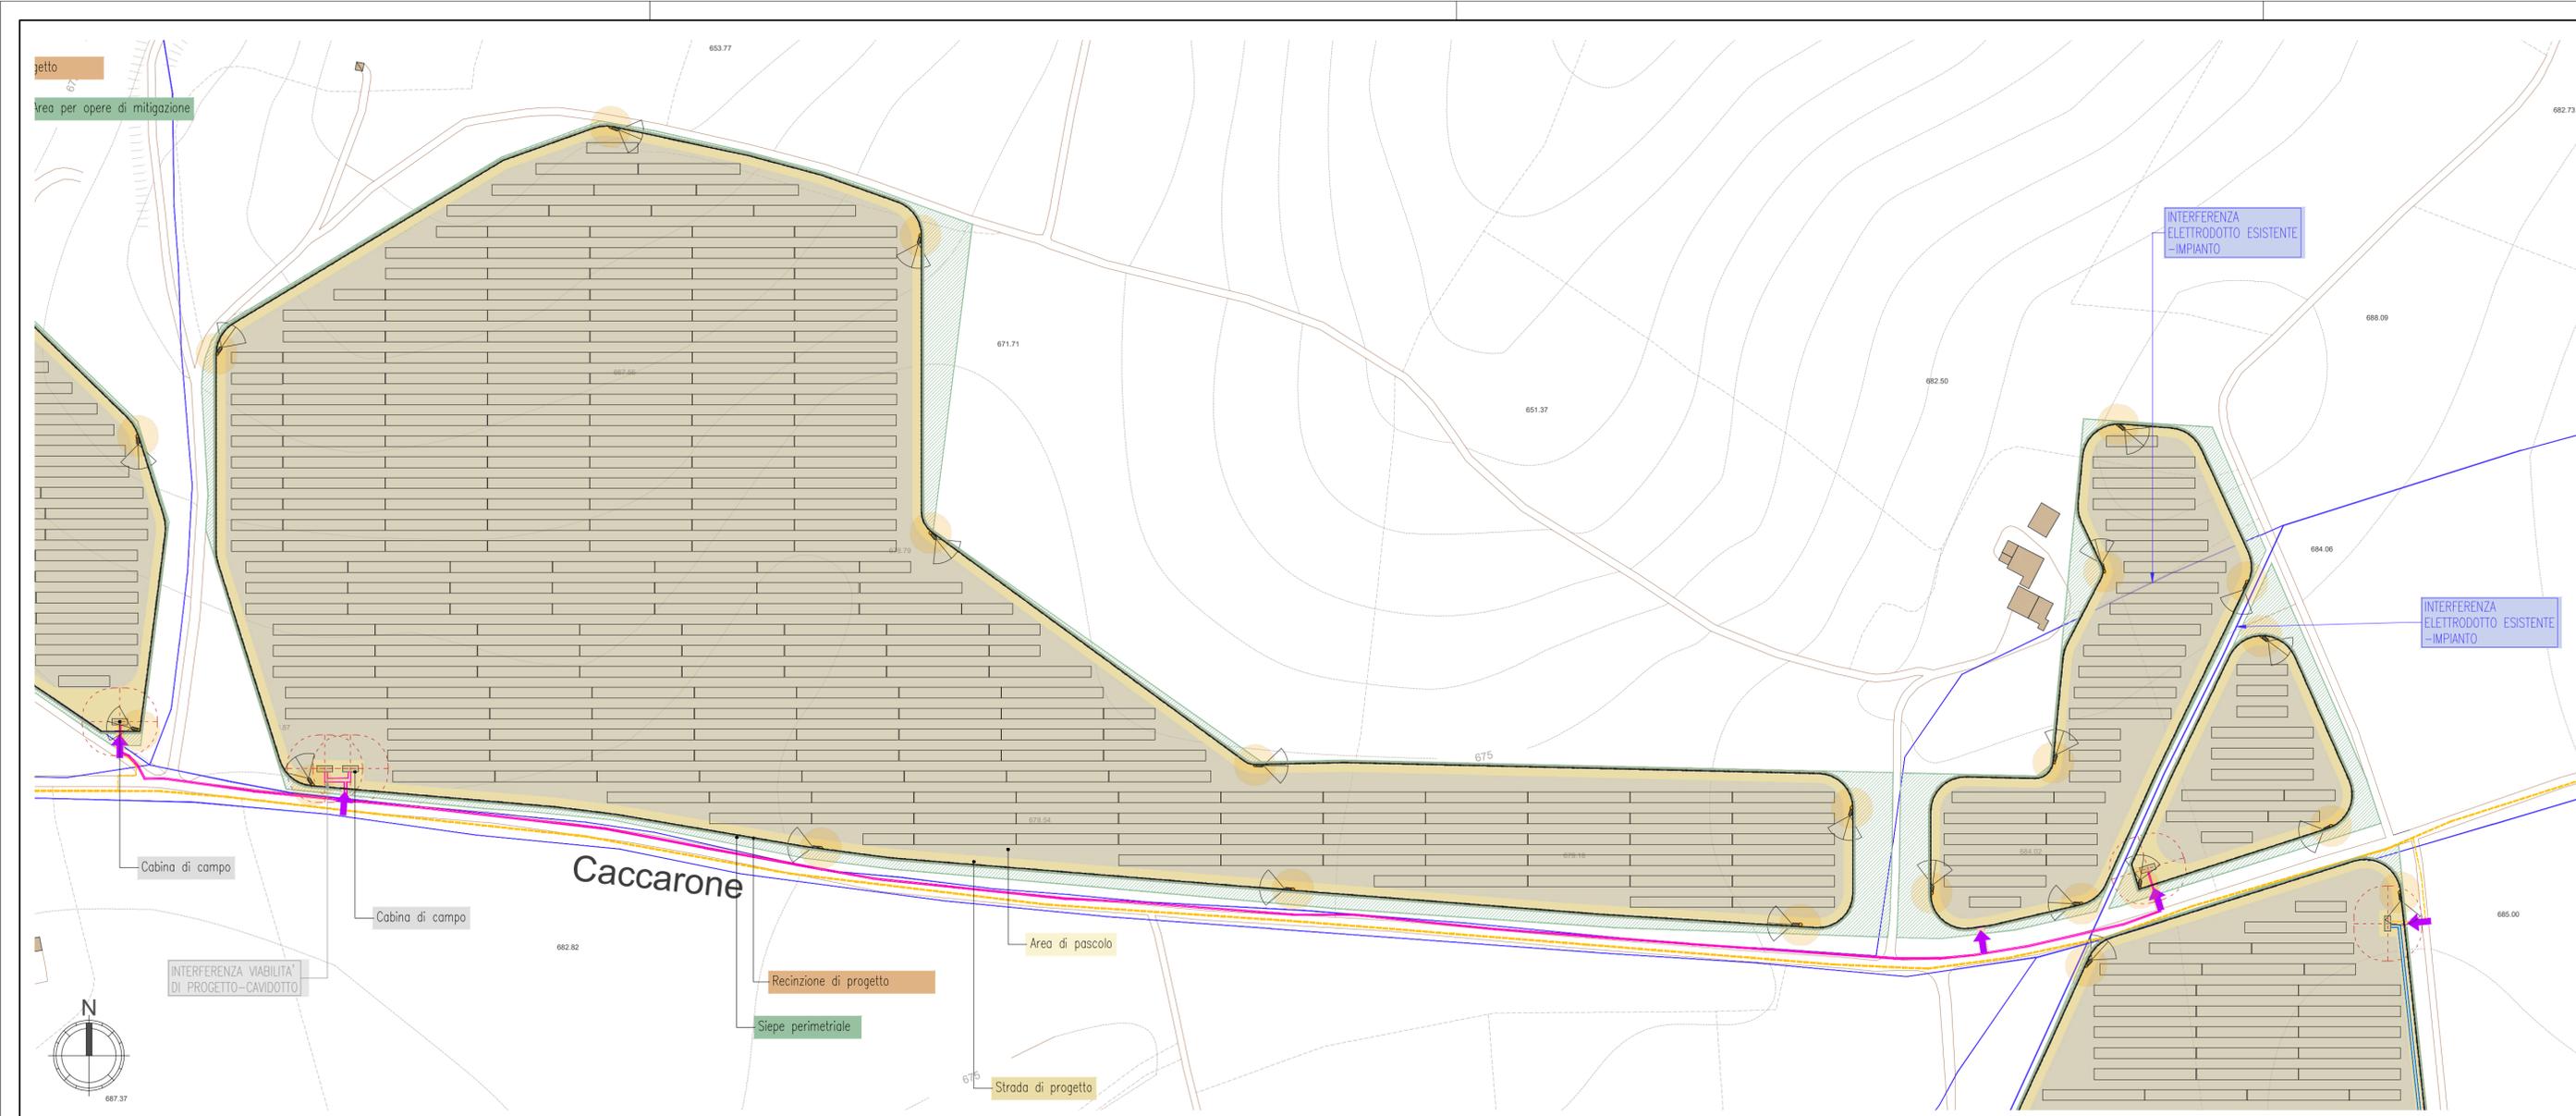

- ### LEGENDA
- OPERE DI PROGETTO**
 - VIABILITA' INTERNA ALL'IMPIANTO
 - RECINZIONI
 - CANCELLO/INGRESSO
 - CABINA ELETTRICA DI CAMPO E DI TRASFORMAZIONE
 - CAVIDOTTO ESTERNO
 - CAVIDOTTO INTERNO
 - STRUTTURE PANNELLI
 - OPERE DI MITIGAZIONE**
 - AREA PASCOLO
 - PIANTUMAZIONE DI ESSENZE AUTOCTONE A PORTAMENTO ARBUSTIVO
 - SIEPE PERIMETRALE
 - OPERE ESISTENTI**
 - ACQUE PUBBLICHE
 - BUFFER ACQUE PUBBLICHE
 - SEDE DI TRASPORTO SU FERRO
 - STRADA STATALE
 - STRADA PROVINCIALE
 - VIABILITA' ESTERNA ALL'IMPIANTO
 - ELETTRODOTTO ESISTENTE
 - TRALICCI DI SOSTEGNO ESISTENTI

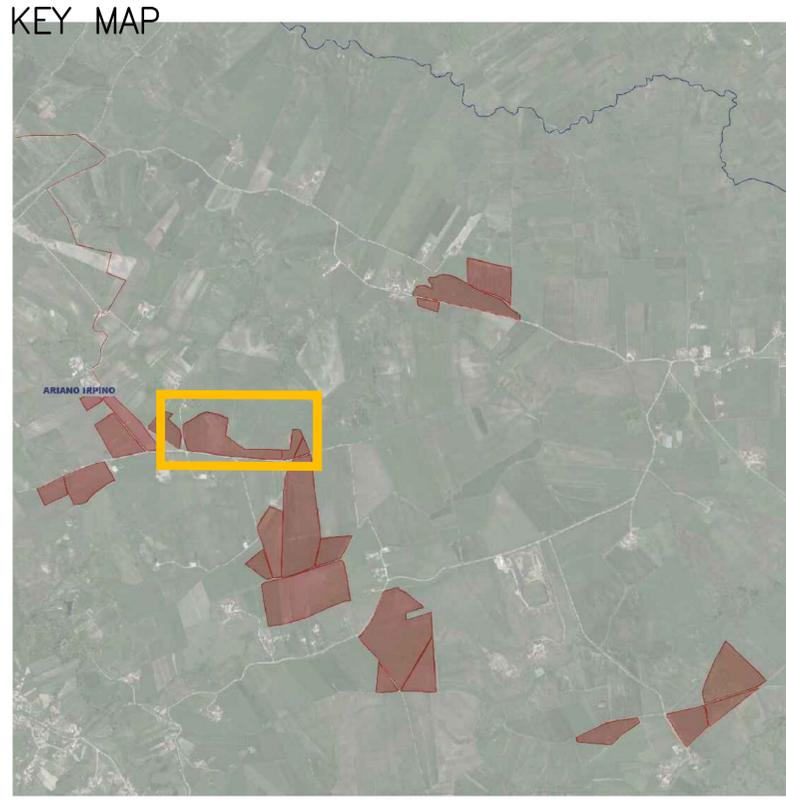

PROGETTO DEFINITIVO

Lavori di realizzazione di un parco agrovoltaico della potenza di 103MW con annesso impianto di storage e delle relative opere connesse nel comune di Ariano Irpino (AV)

Titolo elaborato

PD_2_33_CA_Planimetria con individuazione delle interferenze all'interno dell'area di progetto (2 di 6)

Codice elaborato

F0500AT19A

Scala

1:1500

Riproduzione o consegna a terzi solo dietro specifica autorizzazione.

Progettazione

F4 ingegneria srl
Via Di Giura - Centro direzionale, 85100 Potenza
Tel: +39 0971 1944797 - Fax: +39 0971 55452
www.f4ingegneria.it - f4ingegneria@pec.it

Il Direttore Tecnico
(ing. Giorgio ZUCCARO)

Gruppo di lavoro

ing. Mauro MARELLA
ing. Marco LORUSSO
ing. Pierfrancesco ZIRPOLI
dott.for. Luigi ZUCCARO
ing. Luca FRESCURA
ing. Antonella NOLE
ing. Denise TELESCA
arch. Gaia TELESCA
dott.ssa Luciana TELESCA
ing. Cristina GUGLIELMI
ing. Manuela NARDOZZA
ing. Beniamino D'ERCOLE

EPF srl
Via Cesare Battisti, 116 83053 S. Andrea di Conza (AV)
Tel e Fax+39 0827 35687

Società certificata secondo le norme UNI-EN ISO 9001:2015 e UNI-EN ISO 14001:2015 per l'erogazione di servizi di ingegneria nei settori: civile, idraulica, acustica, energia, ambiente (settore IAF: 34).

Consulenze specialistiche


Committente

WEB PV ARIANO S.R.L.
Via Leonardo Da Vinci 15
39100 Bolzano (Bz)


L'Amministratore Delegato
Kainz Reinhard

Data	Descrizione	Redatto	Verificato	Approvato
Gennaio 2023	Prima emissione	GTE	MMA	GZU

File sorgente: F0500AT19A_PD_2_33_CA_Planimetria individuazione interferenze.dwg

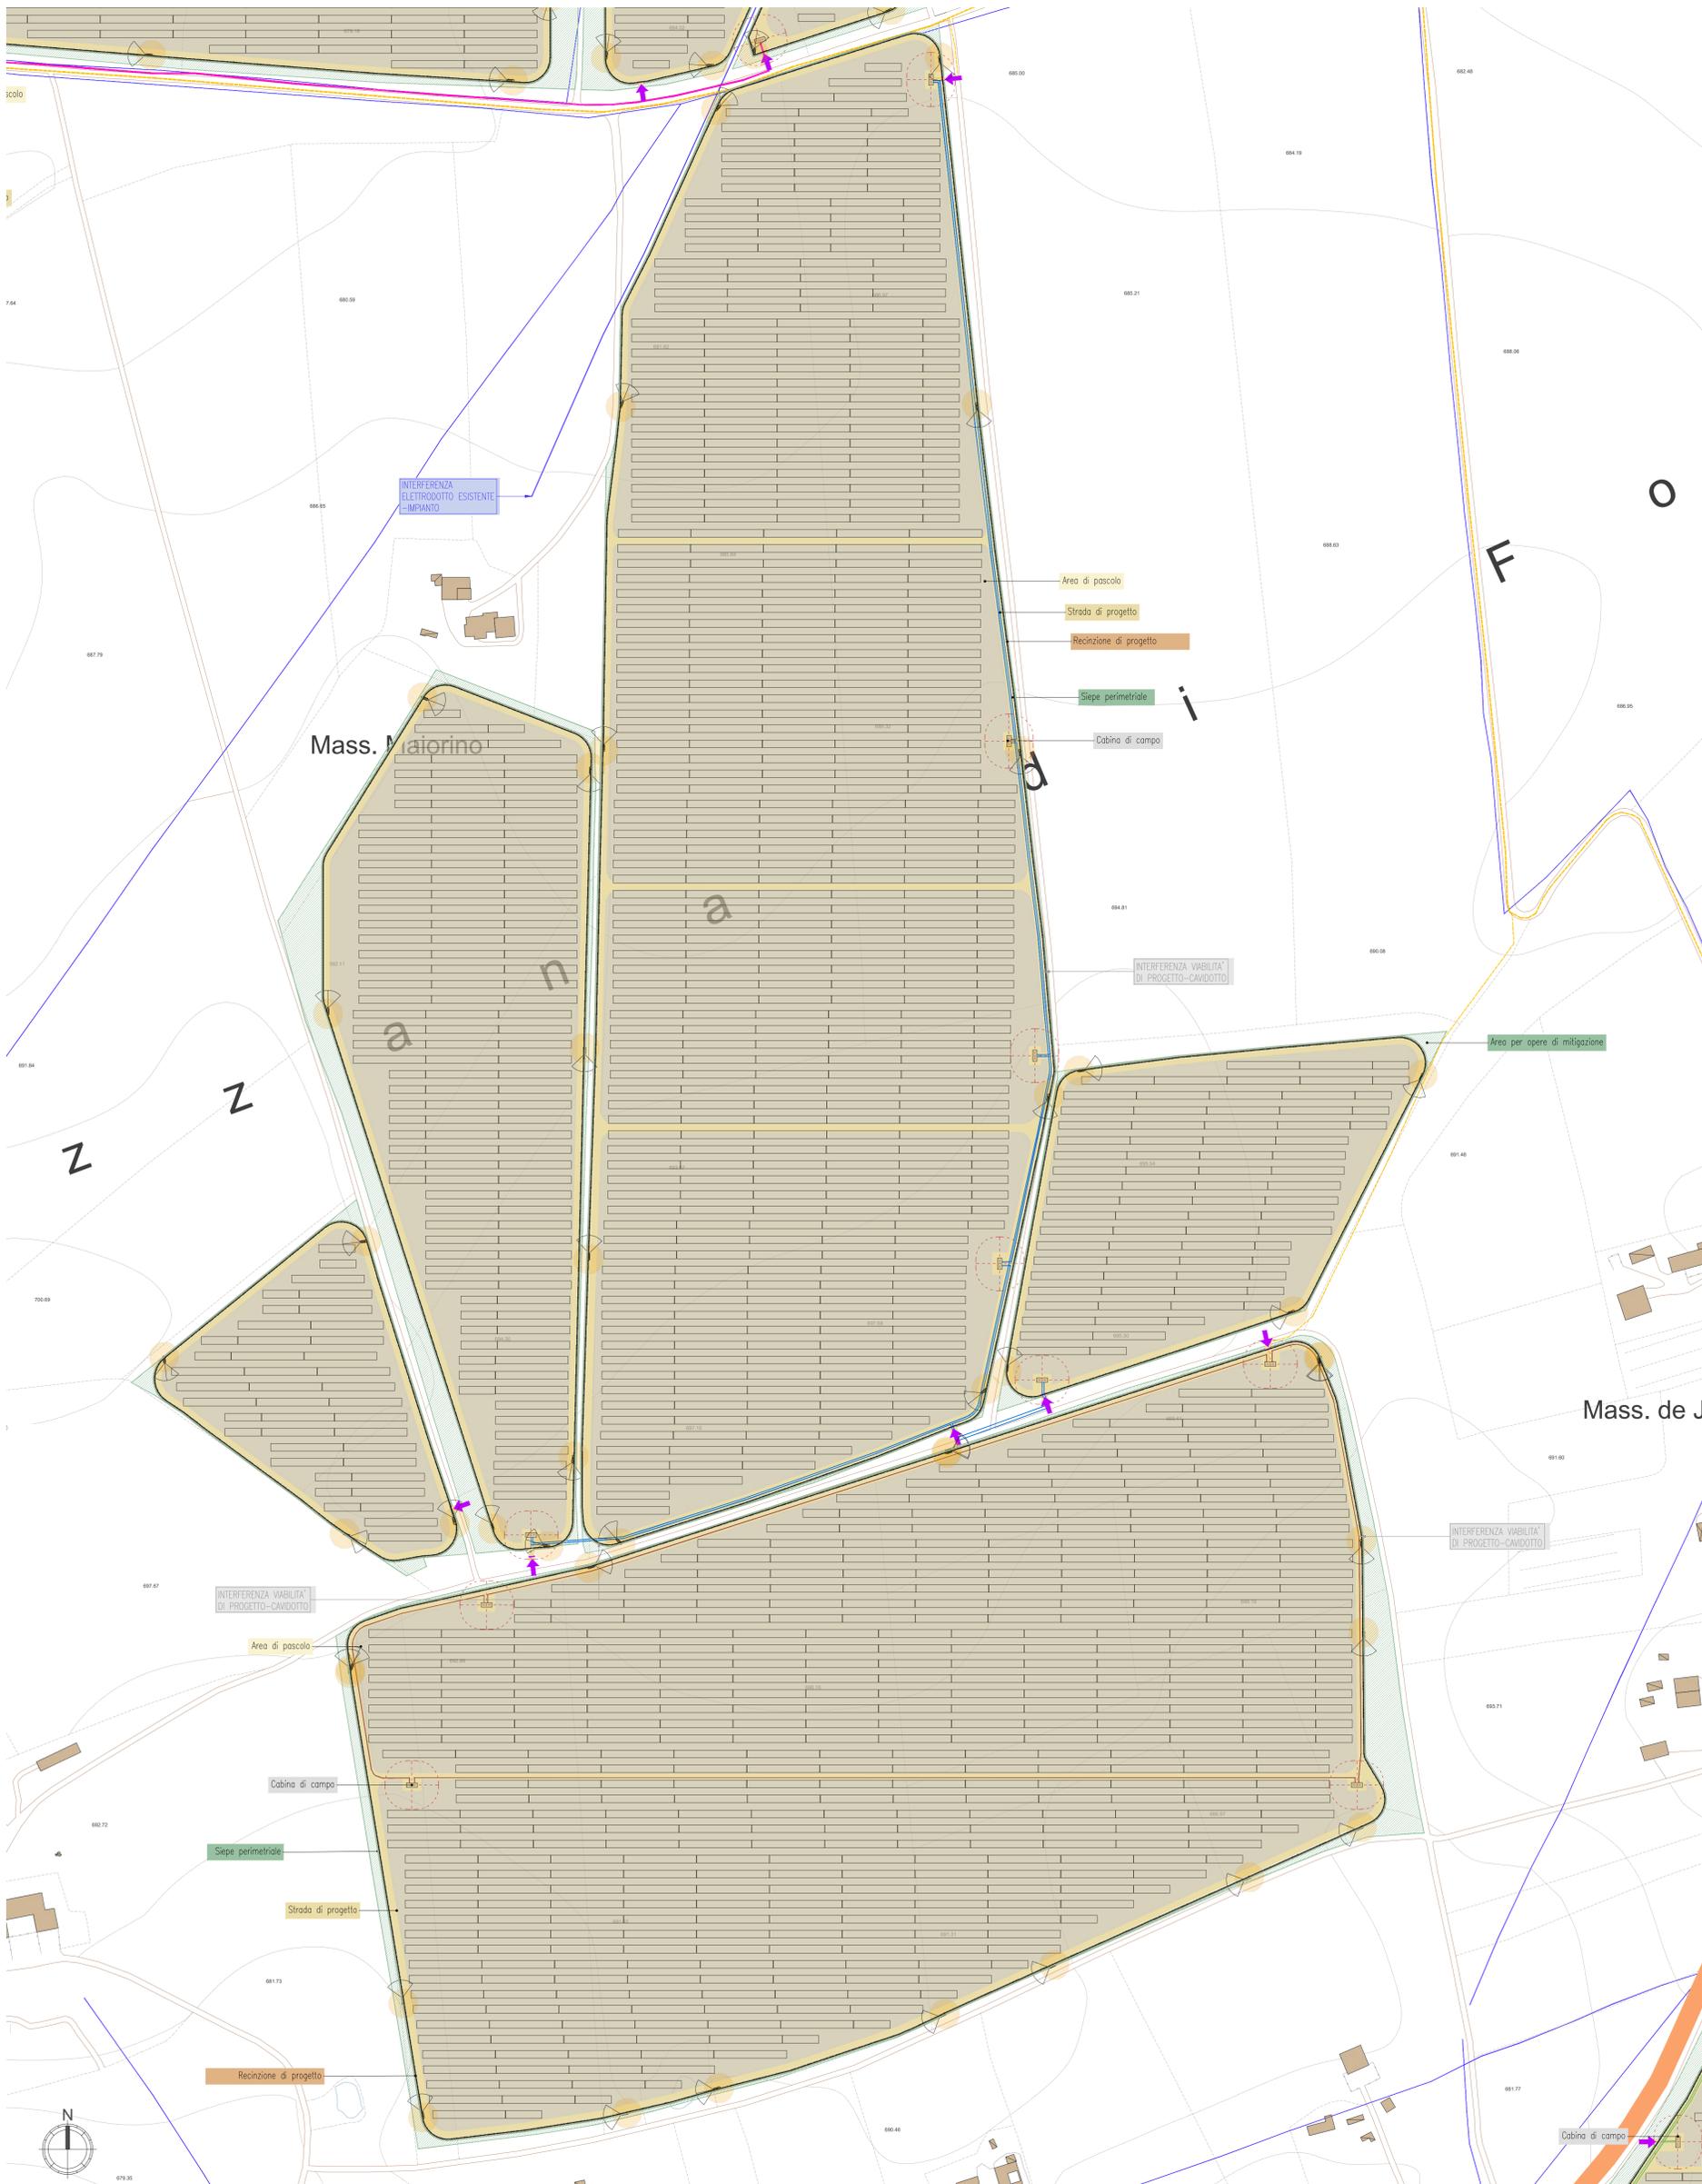

- ### LEGENDA
- OPERE DI PROGETTO**
- VIABILITA' INTERNA ALL'IMPIANTO
 - RECINZIONI
 - CANCELLO/INGRESSO
 - CABINA ELETTRICA DI CAMPO E DI TRASFORMAZIONE
 - CAVIDOTTO ESTERNO
 - CAVIDOTTO INTERNO
 - STRUTTURE PANNELLI
- OPERE DI MITIGAZIONE**
- AREA PASCOLO
 - PIANTUMAZIONE DI ESSENZE AUTOCTONE A PORTAMENTO ARBUSTIVO
 - SIEPE PERIMETRALE
- OPERE ESISTENTI**
- ACQUE PUBBLICHE
 - BUFFER ACQUE PUBBLICHE
 - SEDE DI TRASPORTO SU FERRO
 - STRADA STATALE
 - STRADA PROVINCIALE
 - VIABILITA' ESTERNA ALL'IMPIANTO
 - ELETTRODOTTO ESISTENTE
 - TRALICCI DI SOSTEGNO ESISTENTI

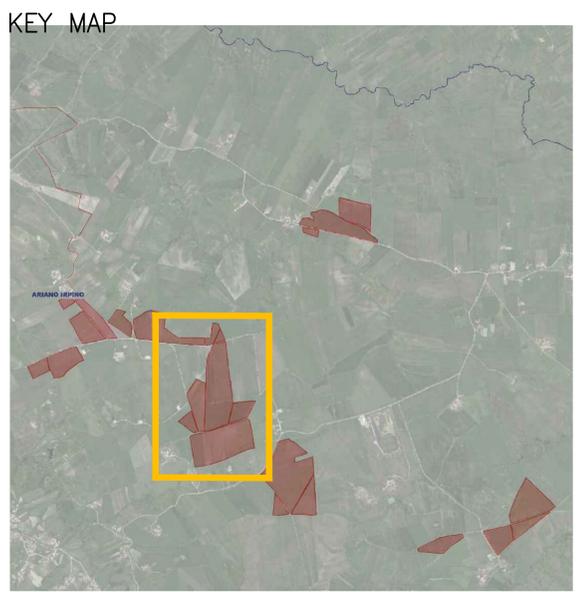

REGIONE CAMPANIA

COMUNE DI ARIANO IRPINO

PROVINCIA DI AVELLINO

PROGETTO DEFINITIVO

Lavori di realizzazione di un parco agrovoltaico della potenza di 103MW con annesso impianto di storage e delle relative opere connesse nel comune di Ariano Irpino (AV)

Titolo elaborato:

PD_2_33_CA_Planimetria con individuazione delle interferenze all'interno dell'area di progetto (3 di 6)

Codice elaborato:

F0500AT19A

Scala:

1:1500

Riproduzione e consegna a terzi solo dietro specifica autorizzazione.

Progettazione

F4 Ingegneria srl
Via Di Giura - Centro direzionale, 85100 Potenza
Tel: +39 0971 5940797 - Fax: +39 0971 55452
www.f4ingegneria.it - f4ingegneria@pec.it

Il Direttore Tecnico
(Ing. Giorgio ZUCCARO)

Gruppo di lavoro
Ing. Mauro MARELLA
Ing. Marco LORUSSO
Ing. Pierfrancesco ZIRPOLI
dott. for. Luigi ZUCCARO
Ing. Luca FRESCURA
Ing. Antonella NOLE
Ing. Denise TELESCA
arch. Gala TELESCA
dott.ssa Luciana TELESCA
Ing. Cristina GIUGLIEMI
Ing. Manuela NARDOZZA
Ing. Beniamino D'ERCOLE

EPF srl
Via Cesare Battisti, 116 83053 S. Andrea di Conza (AV)
Tel e Fax +39 0827 35687

Consulenze specialistiche


Committente

WEB PV ARIANO S.R.L.
Via Leonardo Da Vinci 15
83100 Balvano (BN)


L'Administratore Delegato
Kainz Reinhard

Data	Descrizione	Redatto	Verificato	Approvato
Gennaio 2023	Prima emissione	GTE	MMA	GSU

File sorgente: F0500AT19A_PD_2_33_CA_Planimetria individuazione interferenze.dwg

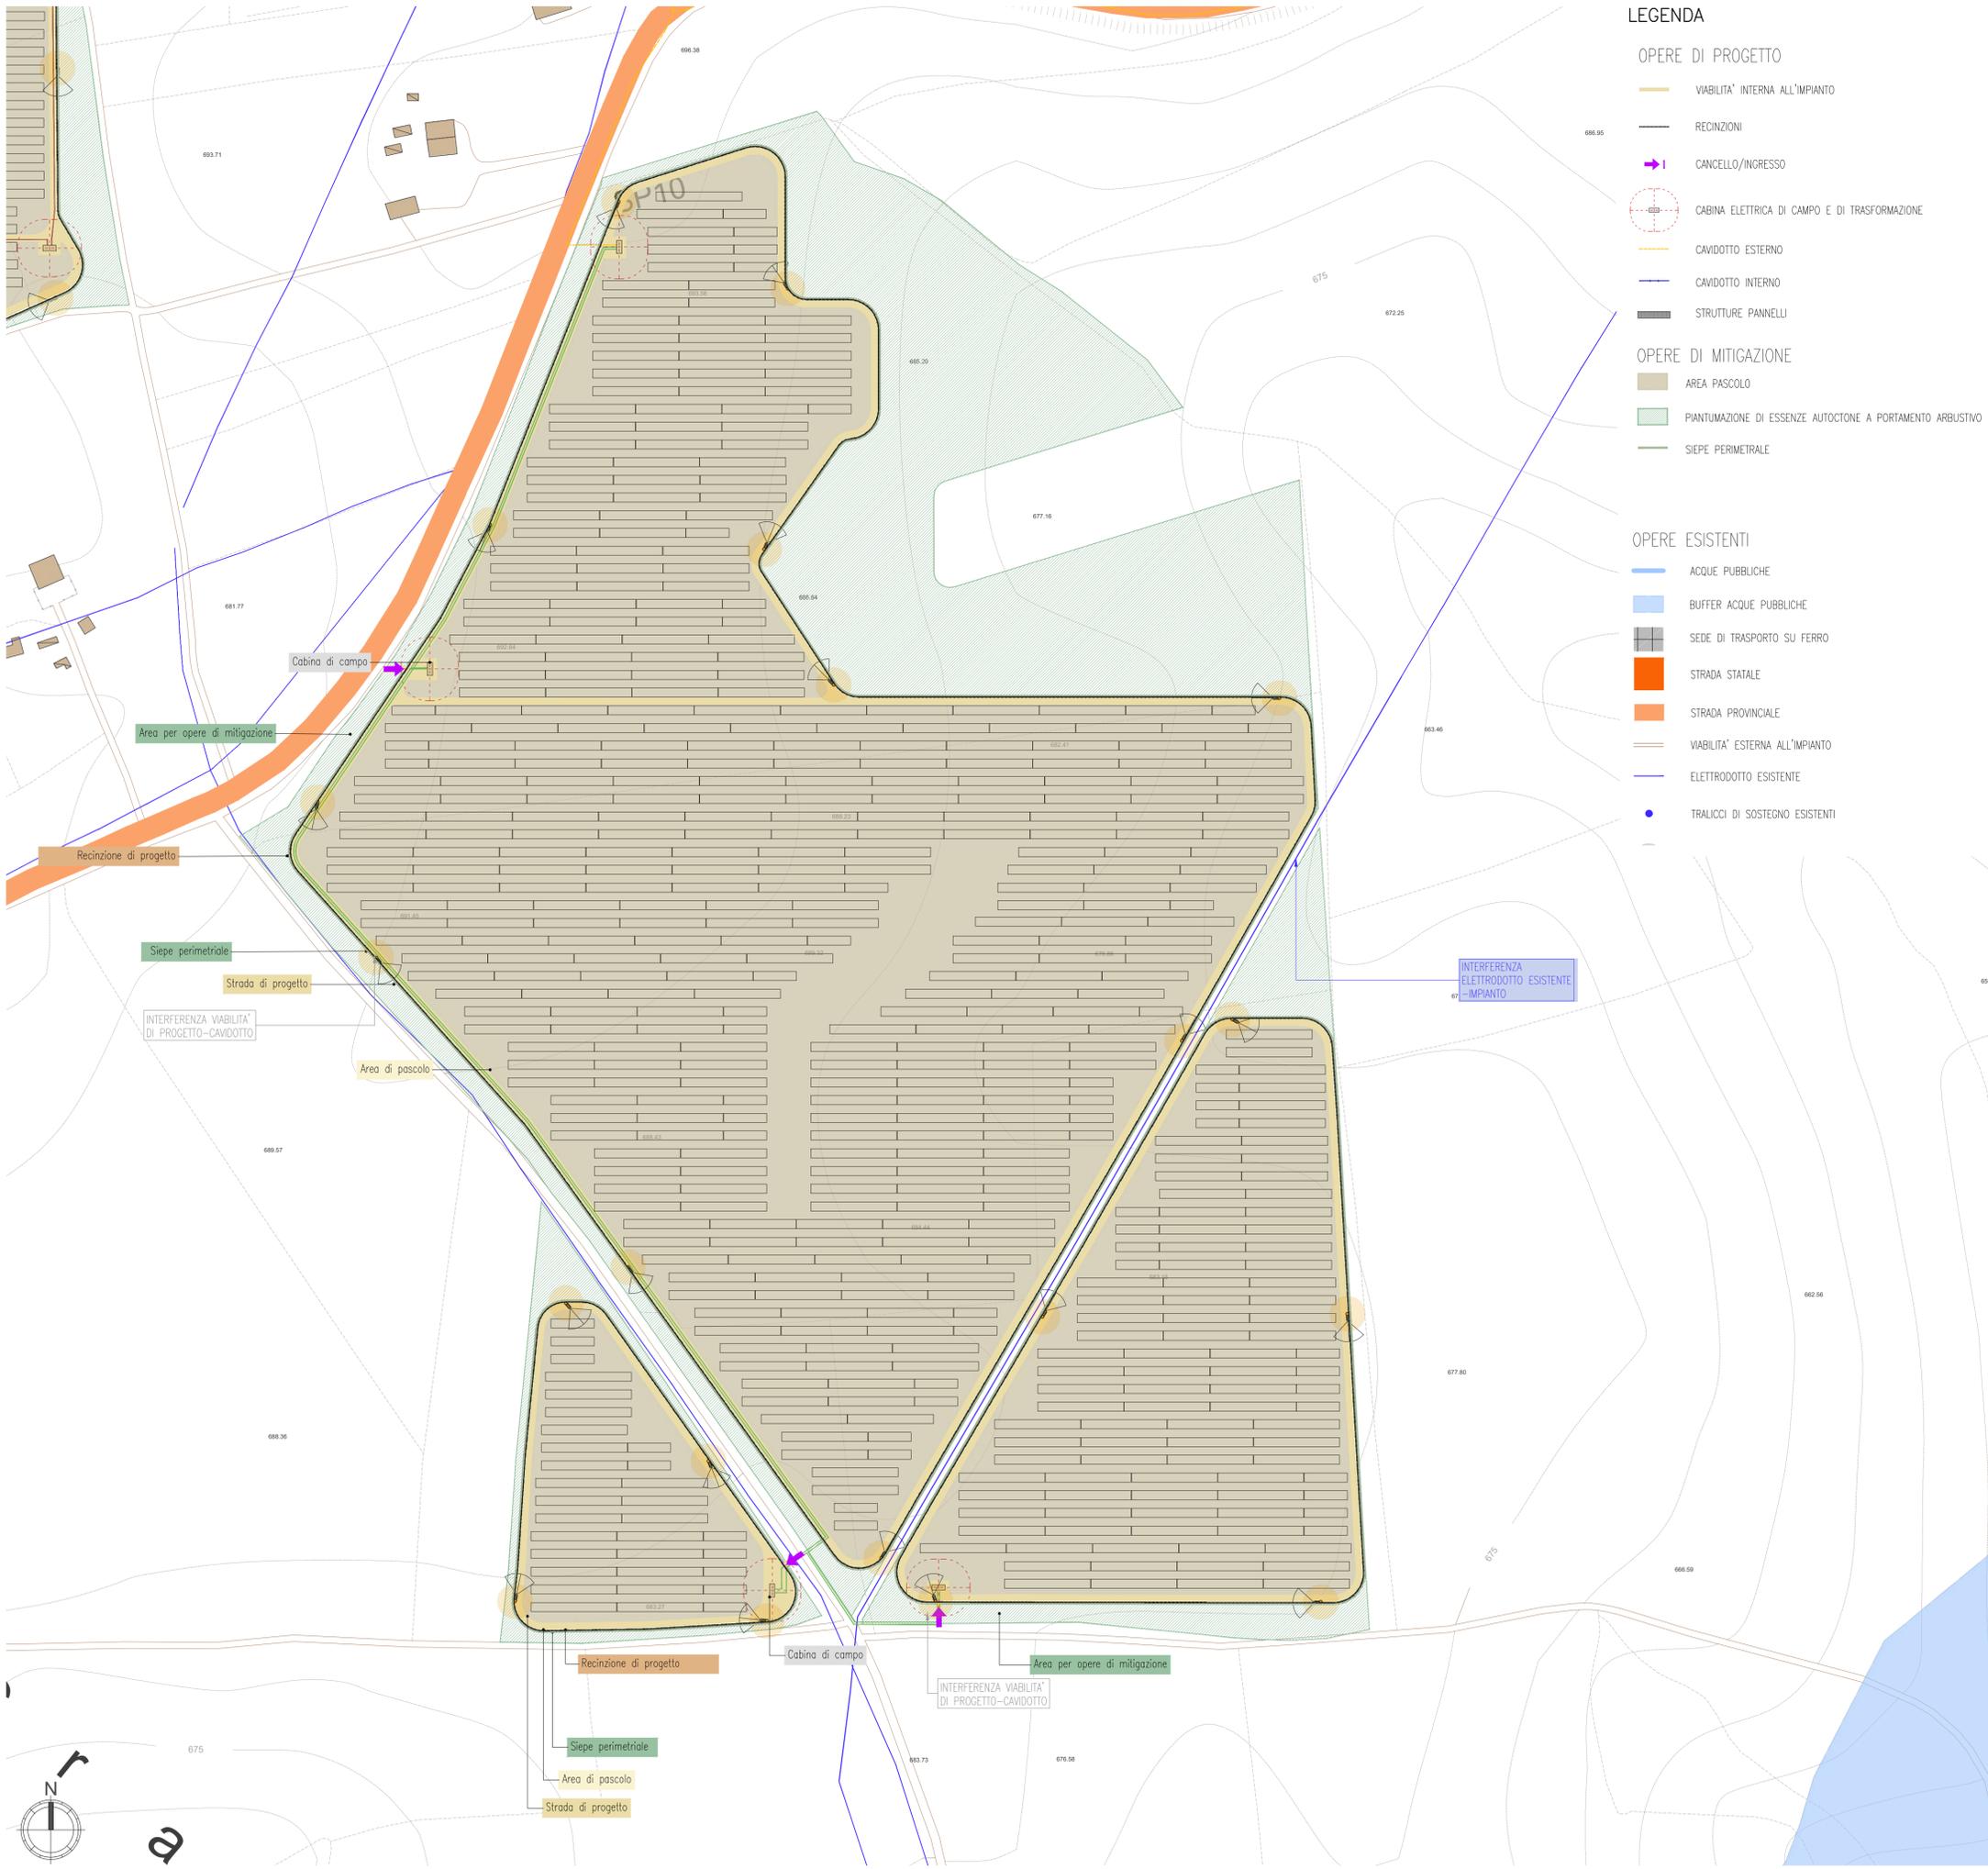

- LEGENDA**
- OPERE DI PROGETTO**
- VIABILITA' INTERNA ALL'IMPIANTO
 - RECINZIONI
 - CANCELLO/INGRESSO
 - CABINA ELETTRICA DI CAMPO E DI TRASFORMAZIONE
 - CAVIDOTTO ESTERNO
 - CAVIDOTTO INTERNO
 - STRUTTURE PANNELLI
- OPERE DI MITIGAZIONE**
- AREA PASCOLO
 - PIANTUMAZIONE DI ESSENZE AUTOCTONE A PORTAMENTO ARBUSTIVO
 - SIEPE PERIMETRALE
- OPERE ESISTENTI**
- ACQUE PUBBLICHE
 - BUFFER ACQUE PUBBLICHE
 - SEDE DI TRASPORTO SU FERRO
 - STRADA STATALE
 - STRADA PROVINCIALE
 - VIABILITA' ESTERNA ALL'IMPIANTO
 - ELETTRODOTTO ESISTENTE
 - TRALICCI DI SOSTEGNO ESISTENTI

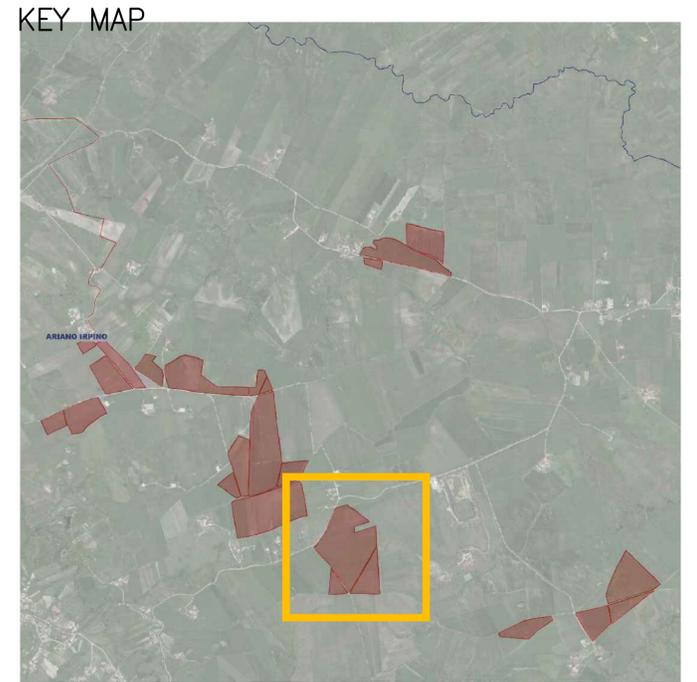

REGIONE CAMPANIA **COMUNE DI ARIANO IRPINO** **PROVINCIA DI AVELLINO**

PROGETTO DEFINITIVO

Lavori di realizzazione di un parco agrovoltaico della potenza di 103MW con annesso impianto di storage e delle relative opere connesse nel comune di Ariano Irpino (AV)

Titolo elaborato

Codice elaborato

PD_2_33_CA_Planimetria con individuazione delle interferenze all'interno dell'area di progetto (4 di 6)

Scala **1:1500**

F4 Ingegneria srl
Via Di Giura - Centro direzionale, 85100 Potenza
Tel: +39 0971 1944797 - Fax: +39 0971 55452
www.f4ingegneria.it - f4ingegneria@pec.it

Il Direttore Tecnico
(ing. Giorgio ZUCCARO)

Società certificata secondo le norme UNI-EN ISO 9001:2015 e UNI-EN ISO 14001:2015 per l'erogazione di servizi di ingegneria nei settori: civile, idraulica, acustica, energia, ambiente (settore IAF: 34).

EPF srl
Via Cesare Battisti, 116 83053 S. Andrea di Conza (AV)
Tel e Fax +39 0827 35687

Gruppo di lavoro

ing. Mauro MARELLA
ing. Marco LORUSSO
ing. Pierfrancesco ZIRPOLI
dott. for. Luigi ZUCCARO
ing. Luca FRESCURA
ing. Antonella NOLE
ing. Denise TELESCA
arch. Gaia TELESCA
dott.ssa Luciana TELESCA
ing. Cristina GUGLIELMI
ing. Manuela NARDOZZA
ing. Beniamino D'ERCOLE

Consulenze specialistiche

WEB PV ARIANO S.R.L.
Via Leonardo Da Vinci 15
39100 Bolzano (Bz)


L'Amministratore Delegato
Kainz Reinhard

Data	Descrizione	Redatto	Verificato	Approvato
Gennaio 2023	Prima emissione	GTE	MMA	GZU

File sorgente: F0500AT19A_PD_2_33_CA_Planimetria individuazione interferenze.dwg



KEY MAP

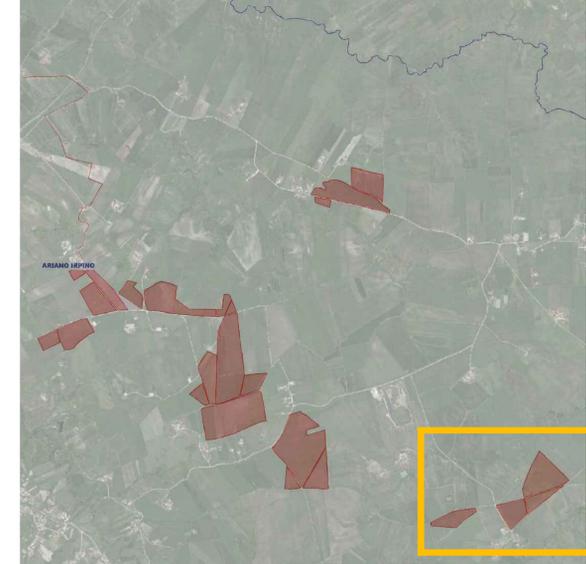

LEGENDA

- OPERE DI PROGETTO**
- VIABILITA' INTERNA ALL'IMPIANTO
 - RECINZIONI
 - ➔ CANCELLO/INGRESSO
 - ⊗ CABINA ELETTRICA DI CAMPO E DI TRASFORMAZIONE
 - CAVODOTTO ESTERNO
 - CAVODOTTO INTERNO
 - STRUTTURE PANNELLI
- OPERE DI MITIGAZIONE**
- AREA PASCOLO
 - PIANTUMAZIONE DI ESSENZE AUTOCTONE A PORTAMENTO ARBUSTIVO
 - SIEPE PERIMETRALE
- OPERE ESISTENTI**
- ACQUE PUBBLICHE
 - BUFFER ACQUE PUBBLICHE
 - SEDE DI TRASPORTO SU FERRO
 - STRADA STATALE
 - STRADA PROVINCIALE
 - VIABILITA' ESTERNA ALL'IMPIANTO
 - ELETTRODOTTO ESISTENTE
 - TRALICCI DI SOSTEGNO ESISTENTI

Mass. Gambacorta

REGIONE CAMPANIA **COMUNE DI ARIANO IRPINO** **PROVINCIA DI AVELLINO**

PROGETTO DEFINITIVO

Lavori di realizzazione di un parco agrovoltaico della potenza di 103MW con annesso impianto di storage e delle relative opere connesse nel comune di Ariano Irpino (AV)

<p>Titolo elaborato</p> <p>PD_2_33_CA_Planimetria con individuazione delle interferenze all'interno dell'area di progetto (5 di 6)</p>	<p>Codice elaborato</p> <p>F0500AT19A</p> <p>Scala</p> <p>1:1500</p> <p><small>Reproduzione e consegna a terzi solo dietro specifica autorizzazione.</small></p>
---	--

<p>F4 Ingegneria srl Via Di Giuse - Centro direzionale, 85100 Potenza Tel. +39 0971 194797 - Fax +39 0971 55452 www.f4ingegneria.it - f4ingegneria@pec.it</p> <p>Il Direttore Tecnico (ing. Giorgio ZUCCARO)</p>	<p>Gruppo di lavoro</p> <p>ing. Mauro MARELLA ing. Marco LORUSSO ing. Pierfrancesco ZIRPOLI dott. for. Luigi ZUCCARO ing. Luca FRESCURA ing. Antonella NOLÉ ing. Denise TELESCA arch. dott. ssa Luciana TELESCA ing. Cristina GUGLIELMI ing. Manuela NAROCCEA ing. Beniamino D'ERCOLE</p>
---	---


<p>EPF srl Via Cesare Battisti, 116.83053 S. Andrea di Conza (AV) Tel e Fax +39 0827 35687</p>	<p>Consulenze specialistiche</p>
---	----------------------------------

Committente


<p>WEB PV ARIANO S.R.L. Via Leonardo da Vinci 15 39100 Bolzano (Bz)</p>	<p>L'Amministratore Delegato Katja Reinhard</p>
--	--

Data	Descrizione	Redatto	Verificato	Approvato
Gennaio 2023	Prima emissione	GTE	MMA	GSZ

File sorgente: F0500AT19A_PD_2_33_CA_Planimetria individuazione Interferenze.dwg

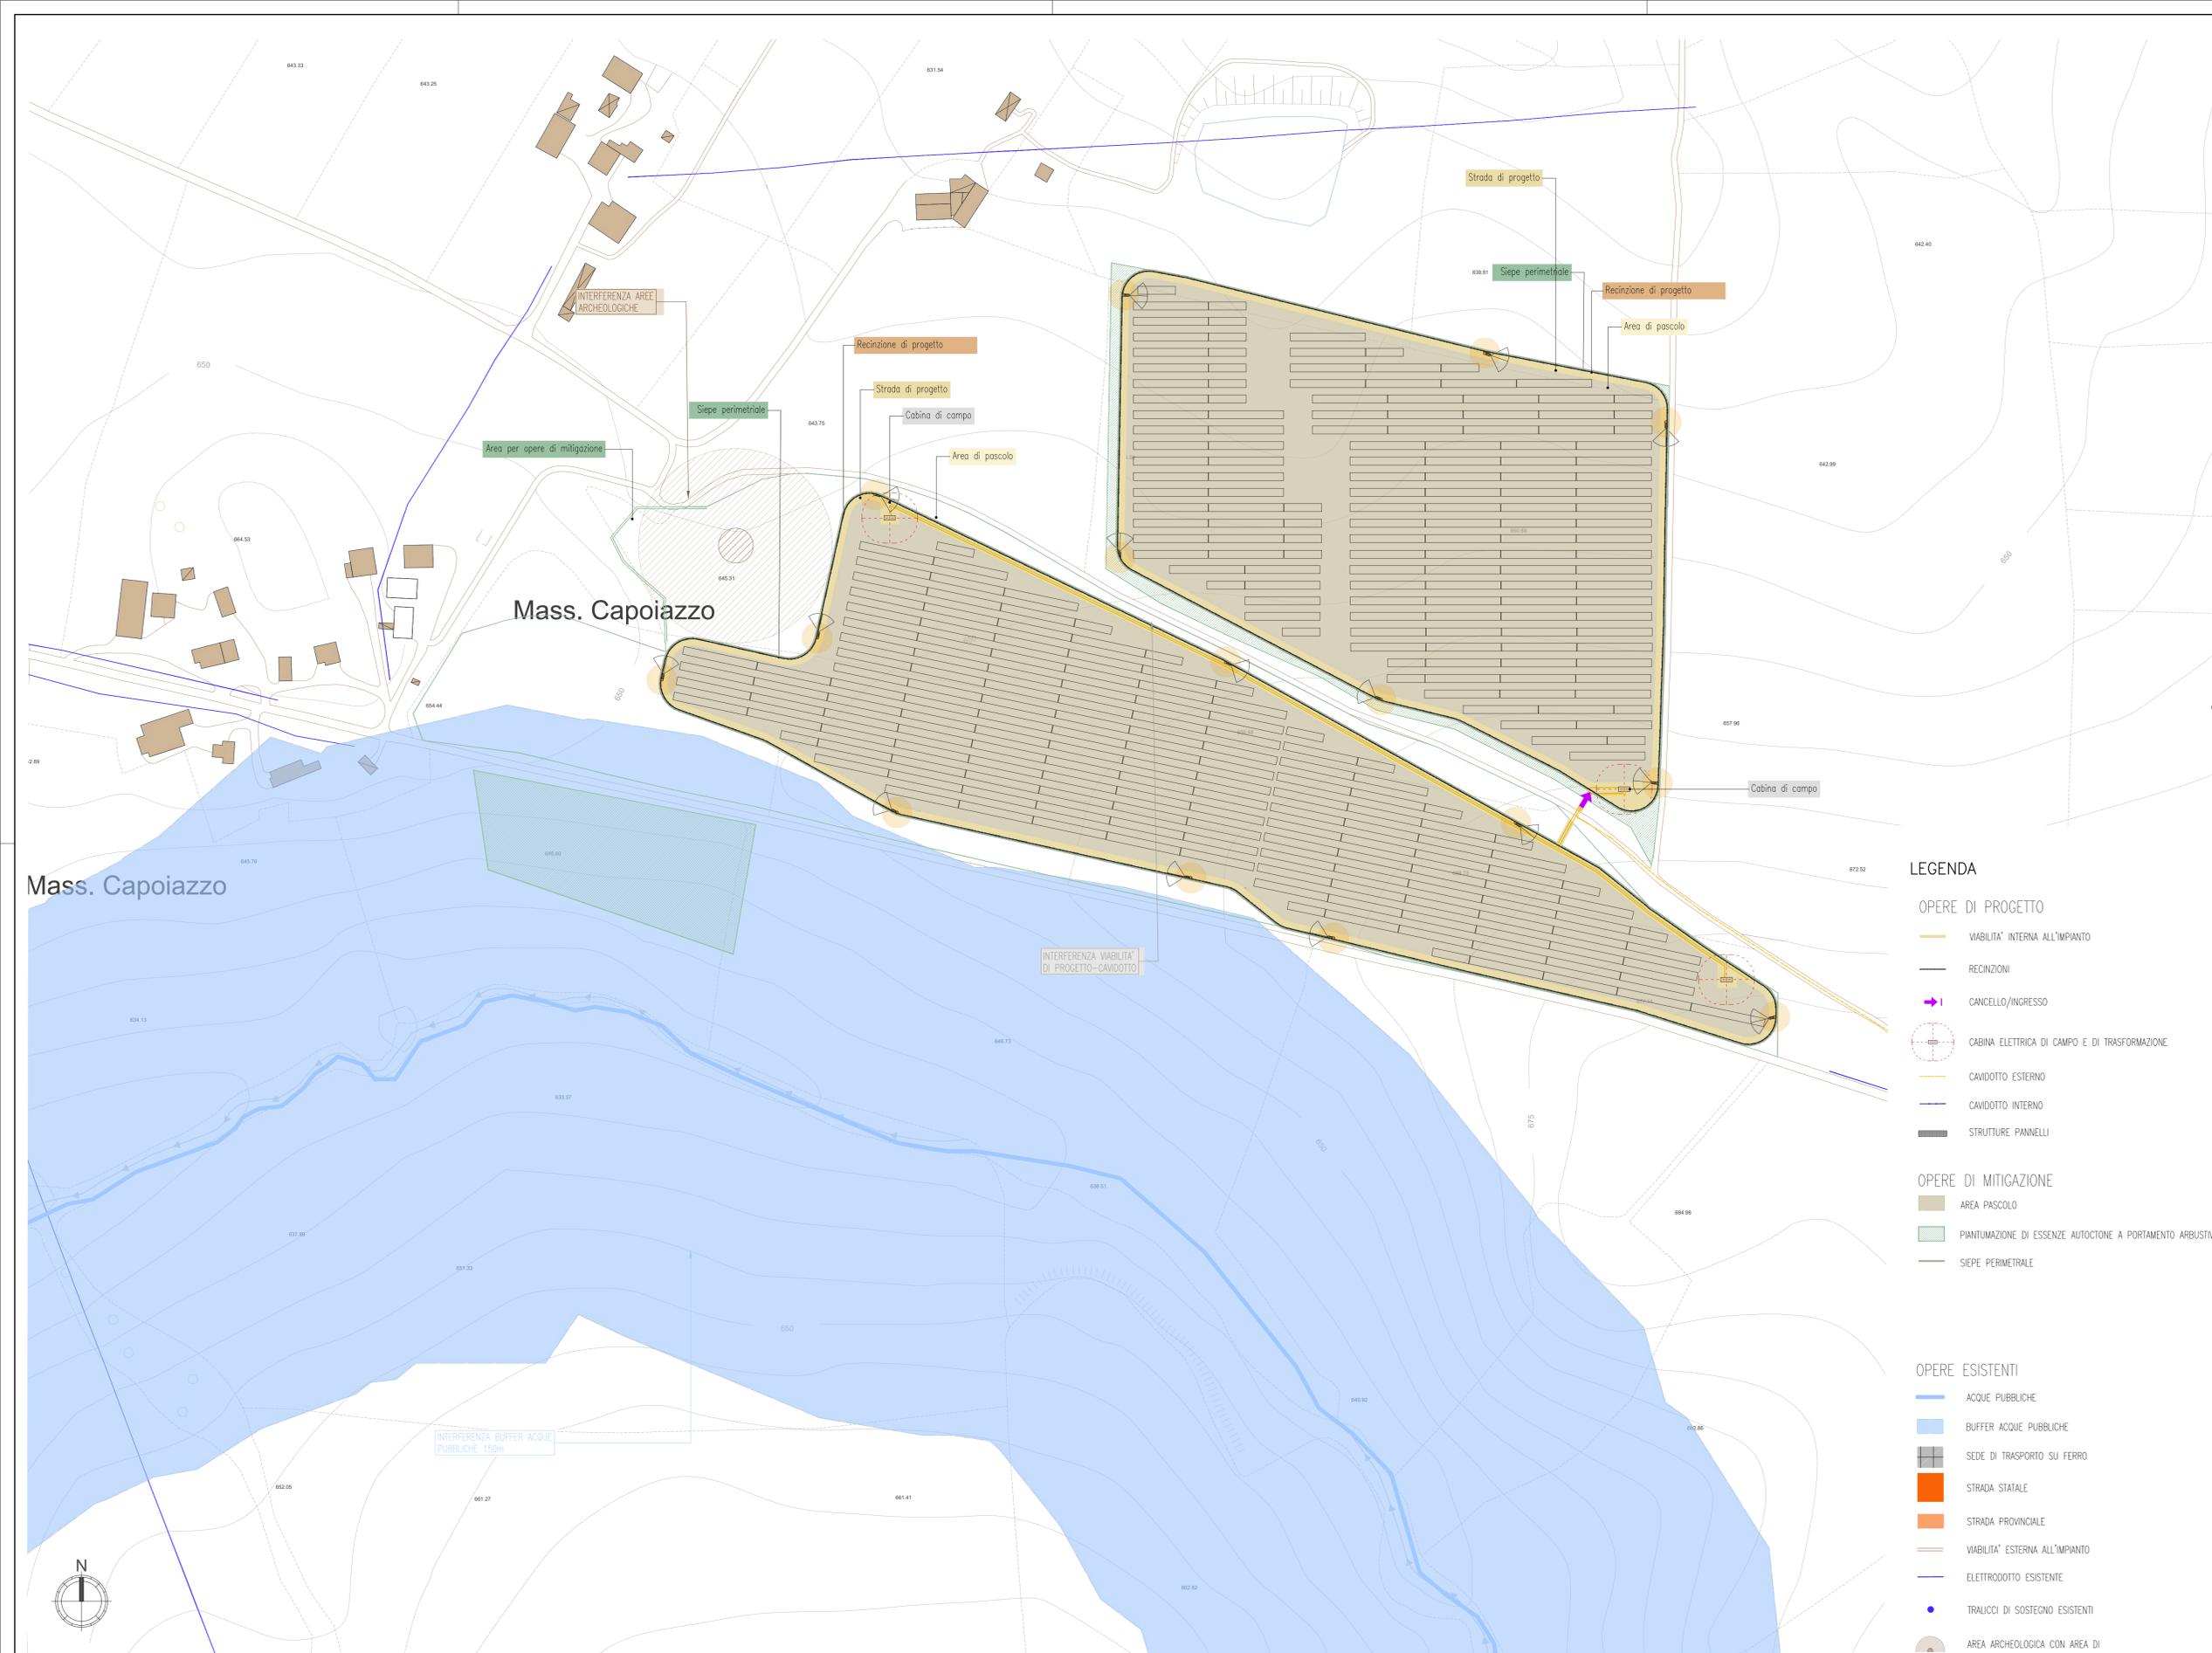

KEY MAP

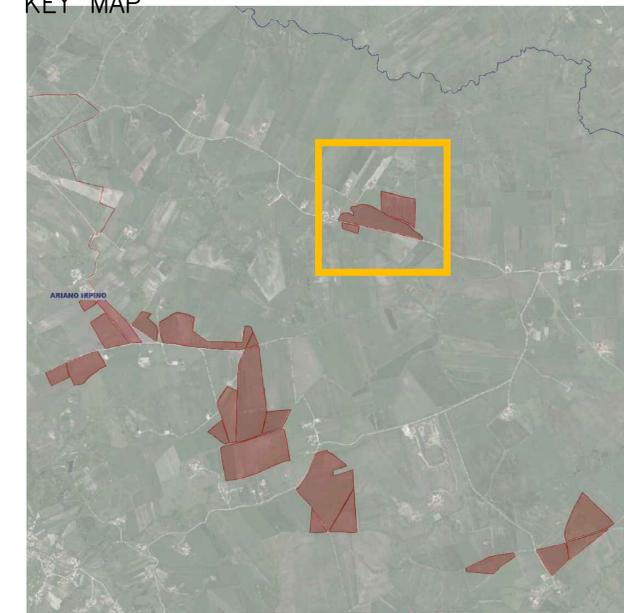

LEGENDA

- OPERE DI PROGETTO**
- VIABILITA' INTERNA ALL'IMPIANTO
 - RECINZIONI
 - ➔ CANCELLO/INGRESSO
 - CABINA ELETTRICA DI CAMPO E DI TRASFORMAZIONE
 - CAVIDOTTO ESTERNO
 - CAVIDOTTO INTERNO
 - STRUTTURE PANNELLI
- OPERE DI MITIGAZIONE**
- AREA PASCOLO
 - PIANTUMAZIONE DI ESSENZE AUTOCTONE A PORTAMENTO ARBUSTIVO
 - SIEPE PERIMETRALE
- OPERE ESISTENTI**
- ACQUE PUBBLICHE
 - BUFFER ACQUE PUBBLICHE
 - SEDE DI TRASPORTO SU FERRO
 - STRADA STATALE
 - STRADA PROVINCIALE
 - VIABILITA' ESTERNA ALL'IMPIANTO
 - ELETTRODOTTO ESISTENTE
 - TRALICCI DI SOSTEGNO ESISTENTI
 - AREA ARCHEOLOGICA CON AREA DI

PROGETTO DEFINITIVO

Lavori di realizzazione di un parco agrovoltaico della potenza di 103MW con annesso impianto di storage e delle relative opere connesse nel comune di Ariano Irpino (AV)

Titolo elaborato

Codice elaborato

PD_2_33_CA_Planimetria con individuazione delle interferenze all'interno dell'area di progetto (6 di 6)

Scala **1:1500**

Riproduzione o stampa a terzi solo dopo specifica autorizzazione.

Progettazione

F4 ingegneria srl
Via Di Giura - Centro direzionale, 85100 Potenza
Tel: +39 0971 1584797 - Fax: +39 0971 554422
www.f4ingegneria.it - f4ingegneria@pec.it

Il Direttore Tecnico
(Ing. Giorgio ZUCCARO)

Società certificata secondo le norme UNI-EN ISO 9001:2015 e UNI-EN ISO 14001:2015 per l'erogazione di servizi di ingegneria nei settori civile, idraulica, acustica, energia, ambiente (settorio INF-34).

Gruppo di lavoro

Ing. Mauro MARELLA
Ing. Marco LORUSSO
dott. for. Luigi ZUCCARO
Ing. Luca FRESCURA
Ing. Antonella NOLE
Ing. Denise TELESCA
arch. Gaia TELESCA
dott.ssa Luciana TELESCA
Ing. Cristina GUGLIELMI
Ing. Manuela NARDOZZA
Ing. Beniamino D'ERCOLE

Consulenze specialistiche

Committente

WEB PV ARIANO S.R.L.
Via Leonardo Da Vinci 15
39100 Bolzano (Bz)

L'Amministratore Delegato
Kainz Reinhard

Data	Descrizione	Redatto	Verificato	Approvato
Gennaio 2023	Prima emissione	GTE	MMA	GZU

File sorgente: F0500AT19A_PD_2_33_CA_Planimetria individuazione interferenze.dwg