




ARIANO IRPINO

LEGENDA


OPERE DI PROGETTO

-  VIABILITA' INTERNA ALL'IMPIANTO
-  RECINZIONI
-  CANCELLO/INGRESSO
-  CABINA ELETTRICA DI CAMPO E DI TRASFORMAZIONE
-  CAVIDOTTO ESTERNO
-  PALO ILLUMINAZIONE
-  VIDEOCAMERA DI SORVEGLIANZA

OPERE DI MITIGAZIONE

-  AREA PASCOLO
-  PIANTUMAZIONE DI ESSENZE AUTOCTONE A PORTAMENTO ARBUSTIVO
-  SIEPE PERIMETRALE

KEY MAP

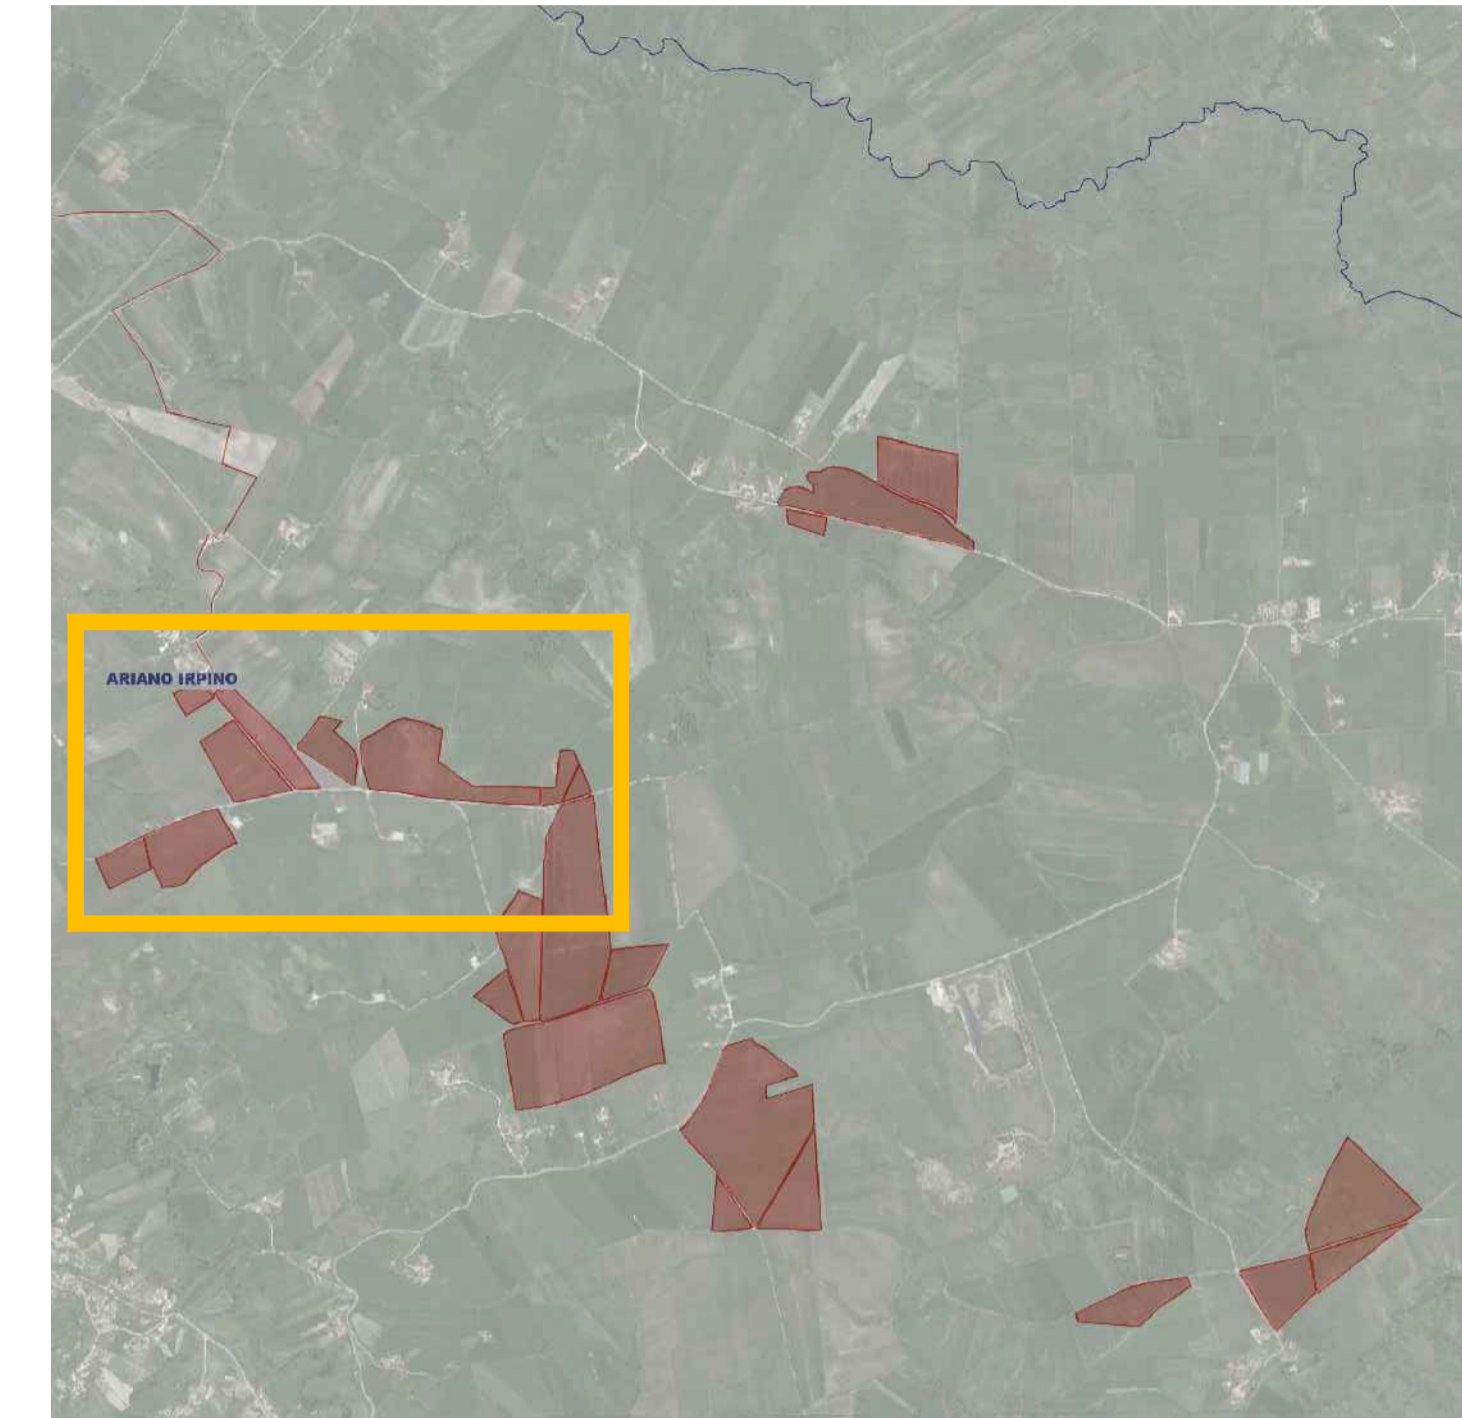

PROGETTO DEFINITIVO

Lavori di realizzazione di un parco agrovoltaico della potenza di 103MW con annesso impianto di storage e delle relative opere connesse nel comune di Ariano Irpino (AV)

Titolo elaborato: **PD_2_35_CA_Planimetria della sistemazione finale del sito (1 di 3)**
 Scala: **1:2000**

Progettazione

F4 ingegneria srl
 Via Di Giura - Centro direzionale, 85100 Potenza
 Tel: +39 0971 1544707 - Fax: +39 0971 55452
 www.f4ingegneria.it - f4ingegneria@pec.it

Il Direttore Tecnico
 (ing. Giorgio ZUCCARO)

EPF srl
 Via Cesare Battisti, 116 83053 S. Andrea di Conza (AV)
 Tel e Fax +39 0827 35687

Gruppo di lavoro:
 ing. Mauro MARELLA
 ing. Marco LORUSSO
 ing. Pierfrancesco ZIRPOLI
 dott. for. Luigi ZUCCARO
 ing. Luca FRESCUJA
 ing. Antonella NOLÉ
 ing. Demise TELESCA arch.
 arch. Gaia TELESCA
 dott.ssa Luciana TELESCA
 ing. Cristina GIUGLIEMMI
 ing. Manuela NARDOZZA
 ing. Beniamino D'ERCOLE


Consulenze specialistiche

Committente

WEB PV ARIANO S.R.L.
 Via Leonardo Da Vinci 15
 35100 Bolzano (BZ)

L'Amministratore Delegato
 Kaiuz Reinhard

Data	Descrizione	Redatto	Verificato	Approvato
Gennaio 2023	Prima emissione	GTE	MMA	GZU

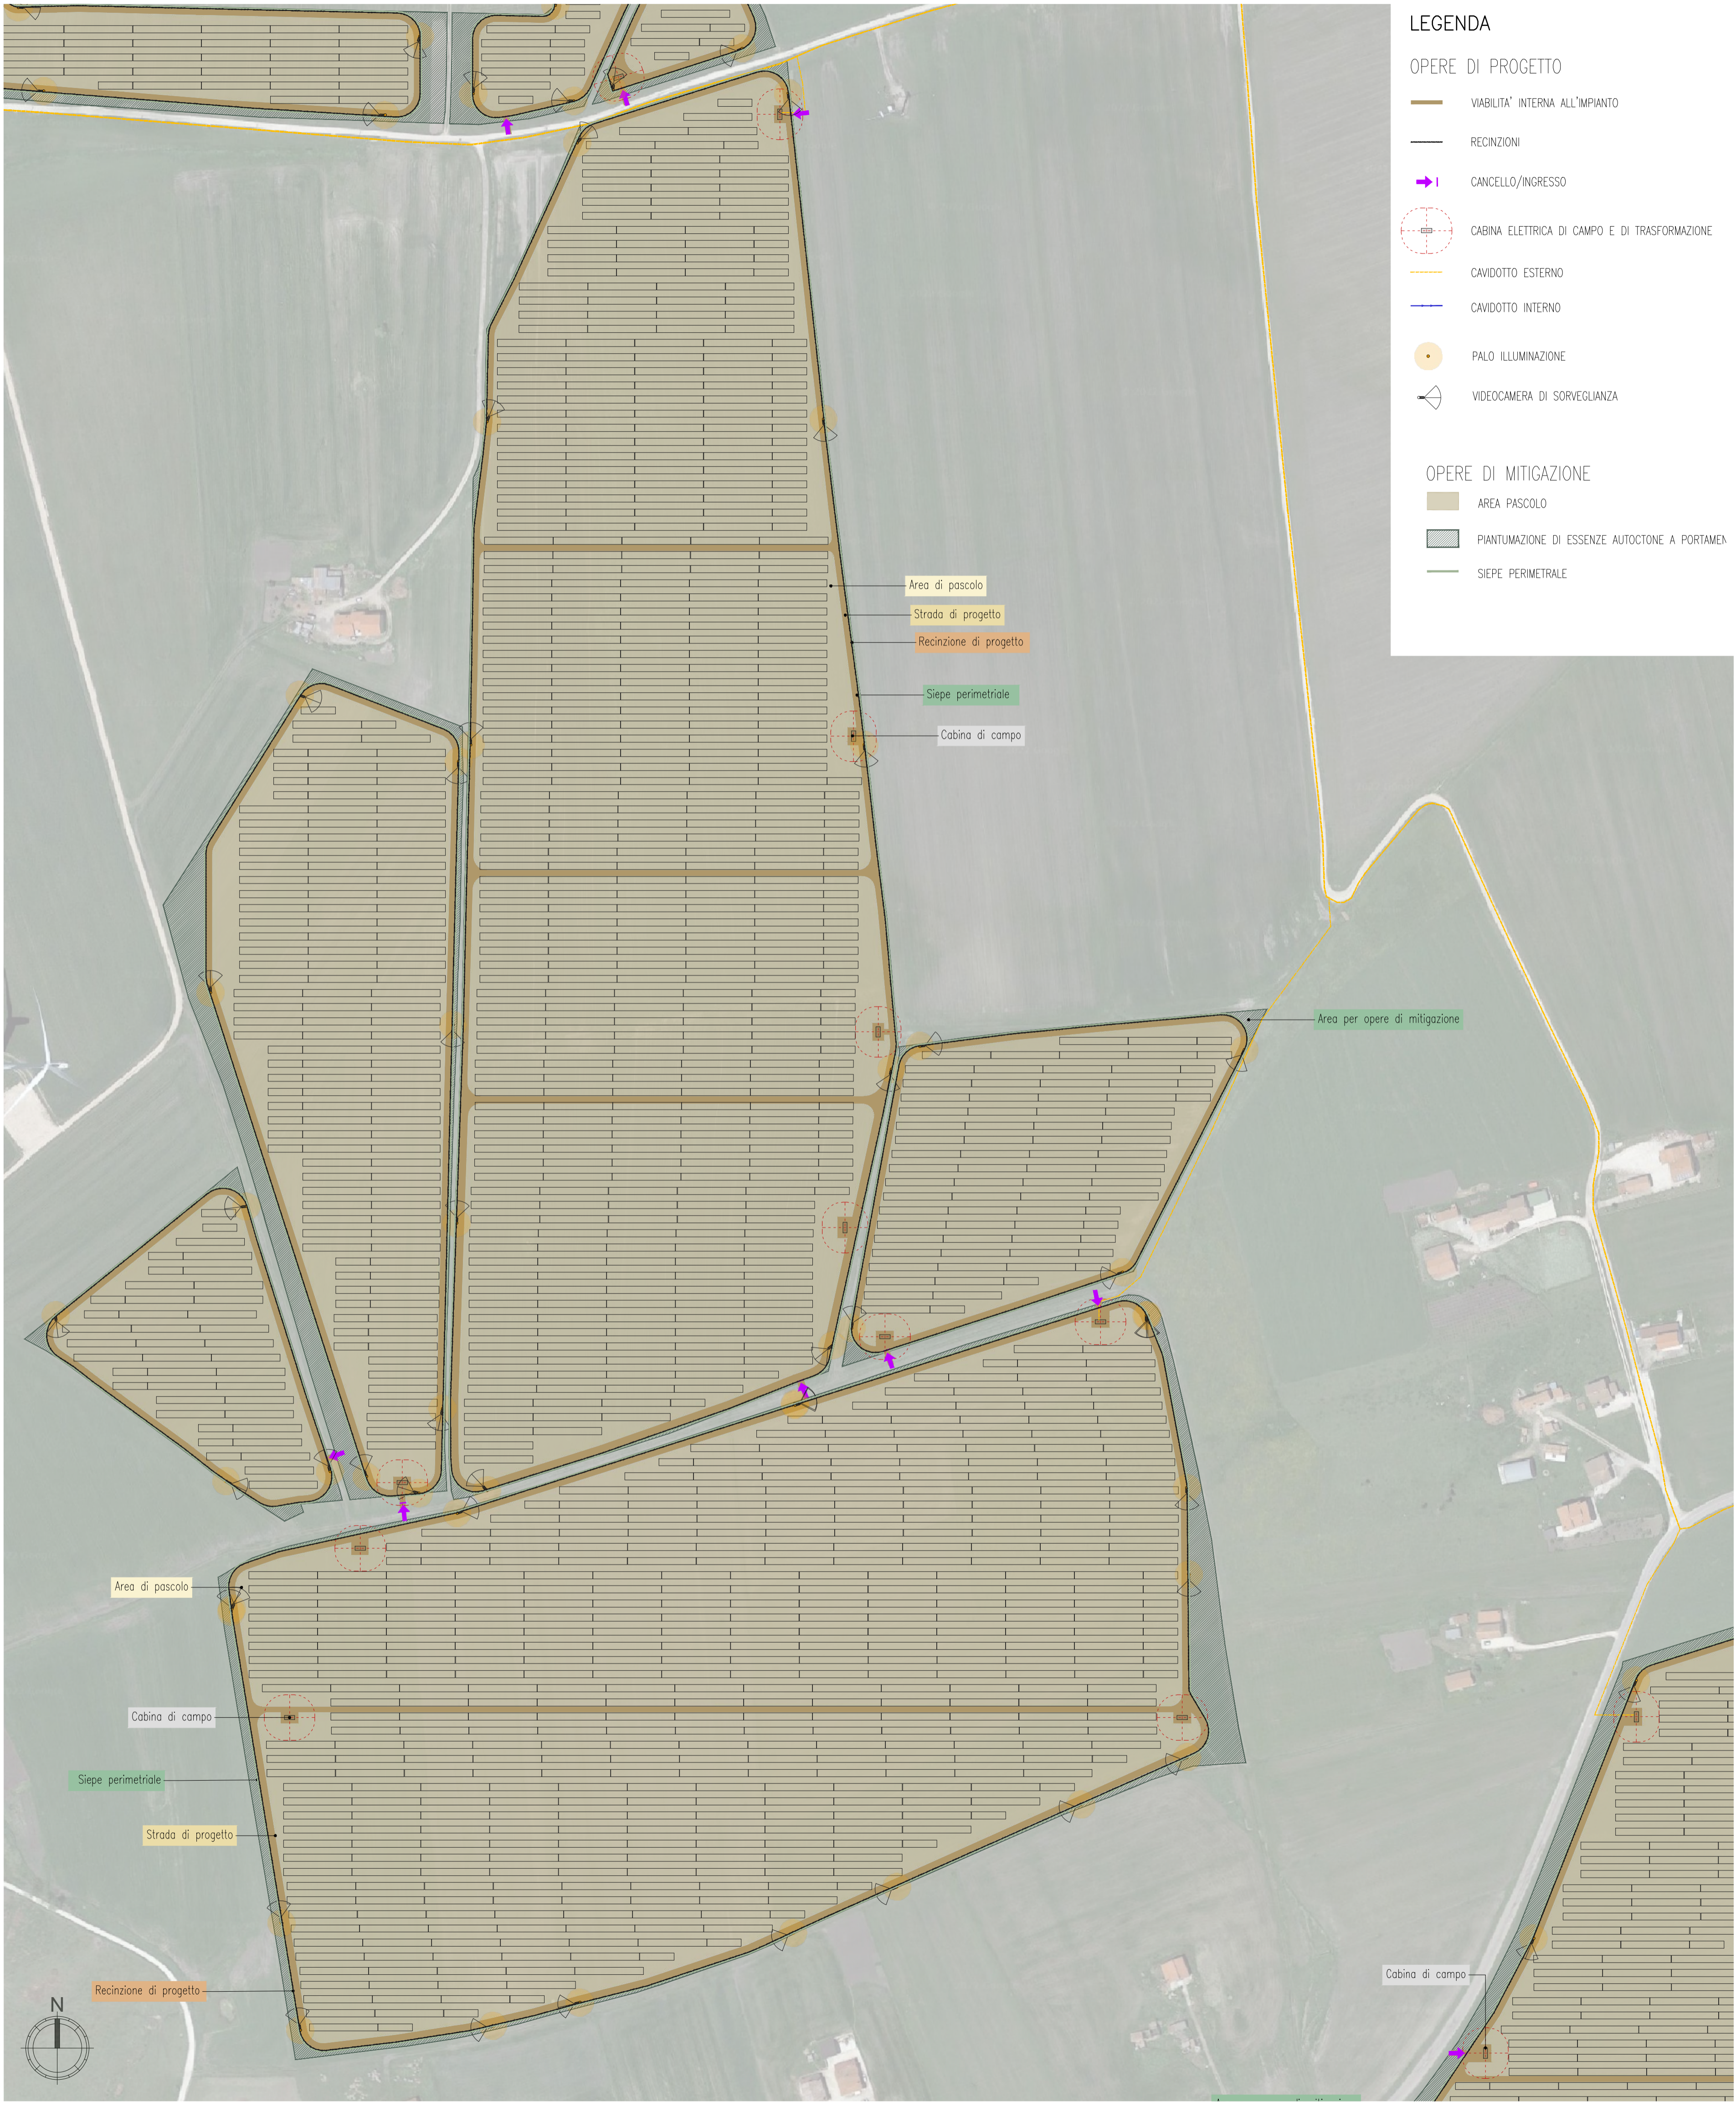

- LEGENDA**
- OPERE DI PROGETTO**
- VIABILITA' INTERNA ALL'IMPIANTO
 - RECINZIONI
 - CANCELLO/INGRESSO
 - CABINA ELETTRICA DI CAMPO E DI TRASFORMAZIONE
 - CAVIDOTTO ESTERNO
 - CAVIDOTTO INTERNO
 - PALO ILLUMINAZIONE
 - VIDEOCAMERA DI SORVEGLIANZA
- OPERE DI MITIGAZIONE**
- AREA PASCOLO
 - PIANTUMAZIONE DI ESSENZE AUTOCTONE A PORTAMENTO
 - SIEPE PERIMETRALE

Area di pascolo

Strada di progetto

Recinzione di progetto

Siepe perimetrale

Cabina di campo

Area per opere di mitigazione

Area di pascolo

Cabina di campo


Siepe perimetrale

Strada di progetto

Recinzione di progetto

Cabina di campo

KEY MAP

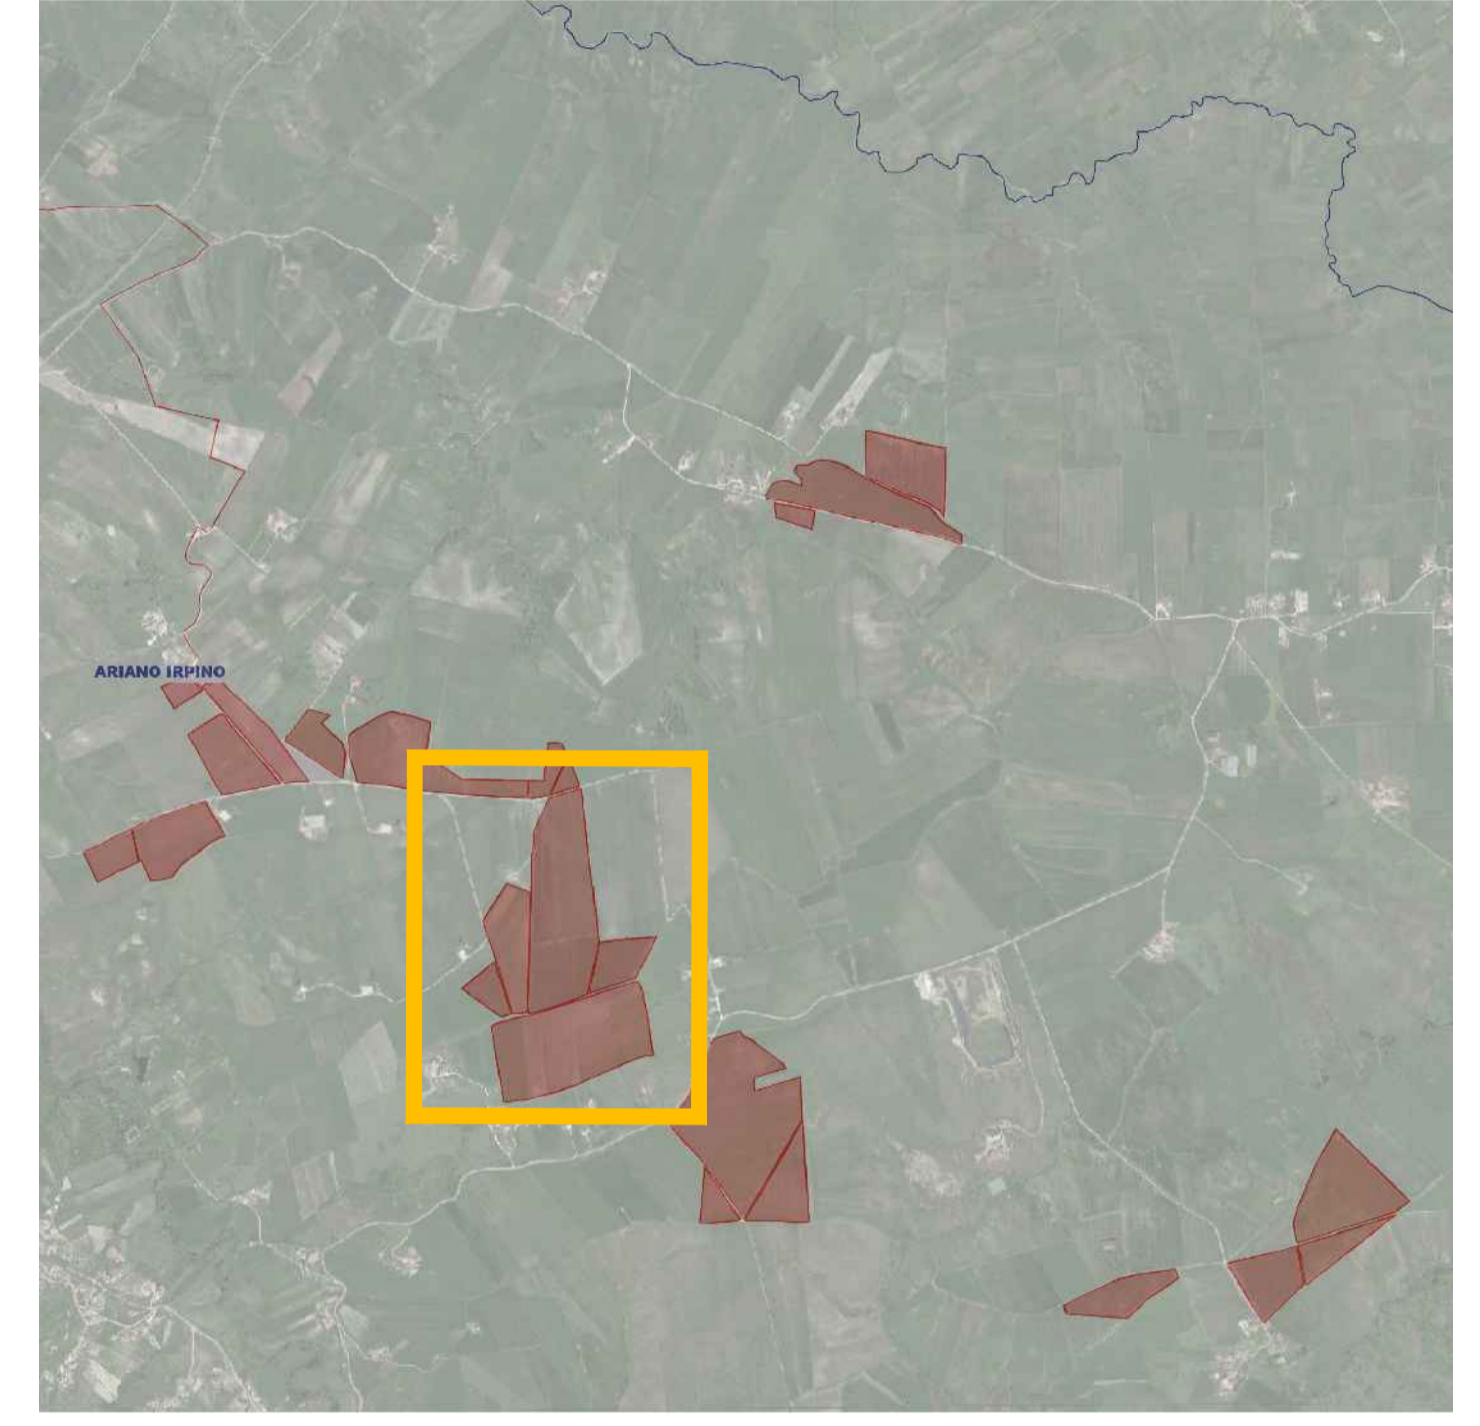

PROGETTO DEFINITIVO

Lavori di realizzazione di un parco agrovoltaico della potenza di 103MW con annesso impianto di storage e delle relative opere connesse nel comune di Ariano Irpino (AV)

Titolo elaborato: **PD_2_35_CA_Planimetria della sistemazione finale del sito (2 di 3)**

Codice elaborato: **F0500AT21A**

Scala: **1:2000**

Riproduzione o consegna a terzi sono vietate senza specifica autorizzazione.

Progettazione

F4 ingegneria srl
Via Di Giura - Centro direzionale, 85100 Potenza
Tel: +39 0971 1944797 - Fax: +39 0971 55452
www.f4ingegneria.it - f4ingegneria@pec.it

Il Direttore Tecnico
(ing. Giorgio ZUCCARO)

Gruppo di lavoro
ing. Mauro MARELLA
ing. Marco LORUSSO
ing. Pierfrancesco ZIRPOLI
ing. Luigi ZUCCARO
ing. Luca FRESCLURA
ing. Antonella NOLÉ
ing. Denise TELESCA
ing. arch. Gaia TELESCA
ing. dott.ssa Luciana TELESCA
ing. Cristina GUGLIELMI
ing. Manuela NARDOZZA
ing. Beniamino D'ERCOLE

AENOR Società certificata secondo le norme UNI-EN ISO 9001:2015 e UNI-EN ISO 14001:2015 per l'erogazione di servizi di ingegneria nei settori: civile, idraulico, acustico, energia, ambiente (settore IAF: 34).

EPF srl
Via Cesare Battisti, 116 83053 S. Andrea di Conza (AV)
Tel e Fax +39 0827 35687




Consulente specialistiche

Committente


WEB PV ARIANO S.R.L.
Via Leonardo Da Vinci 15
39100 Bolzano (Bz)

L'Amministratore Delegato
Kainz Reinhard

Data	Descrizione	Redatto	Verificato	Approvato
Gennaio 2023	Prima emissione	GTE	MMA	GZU

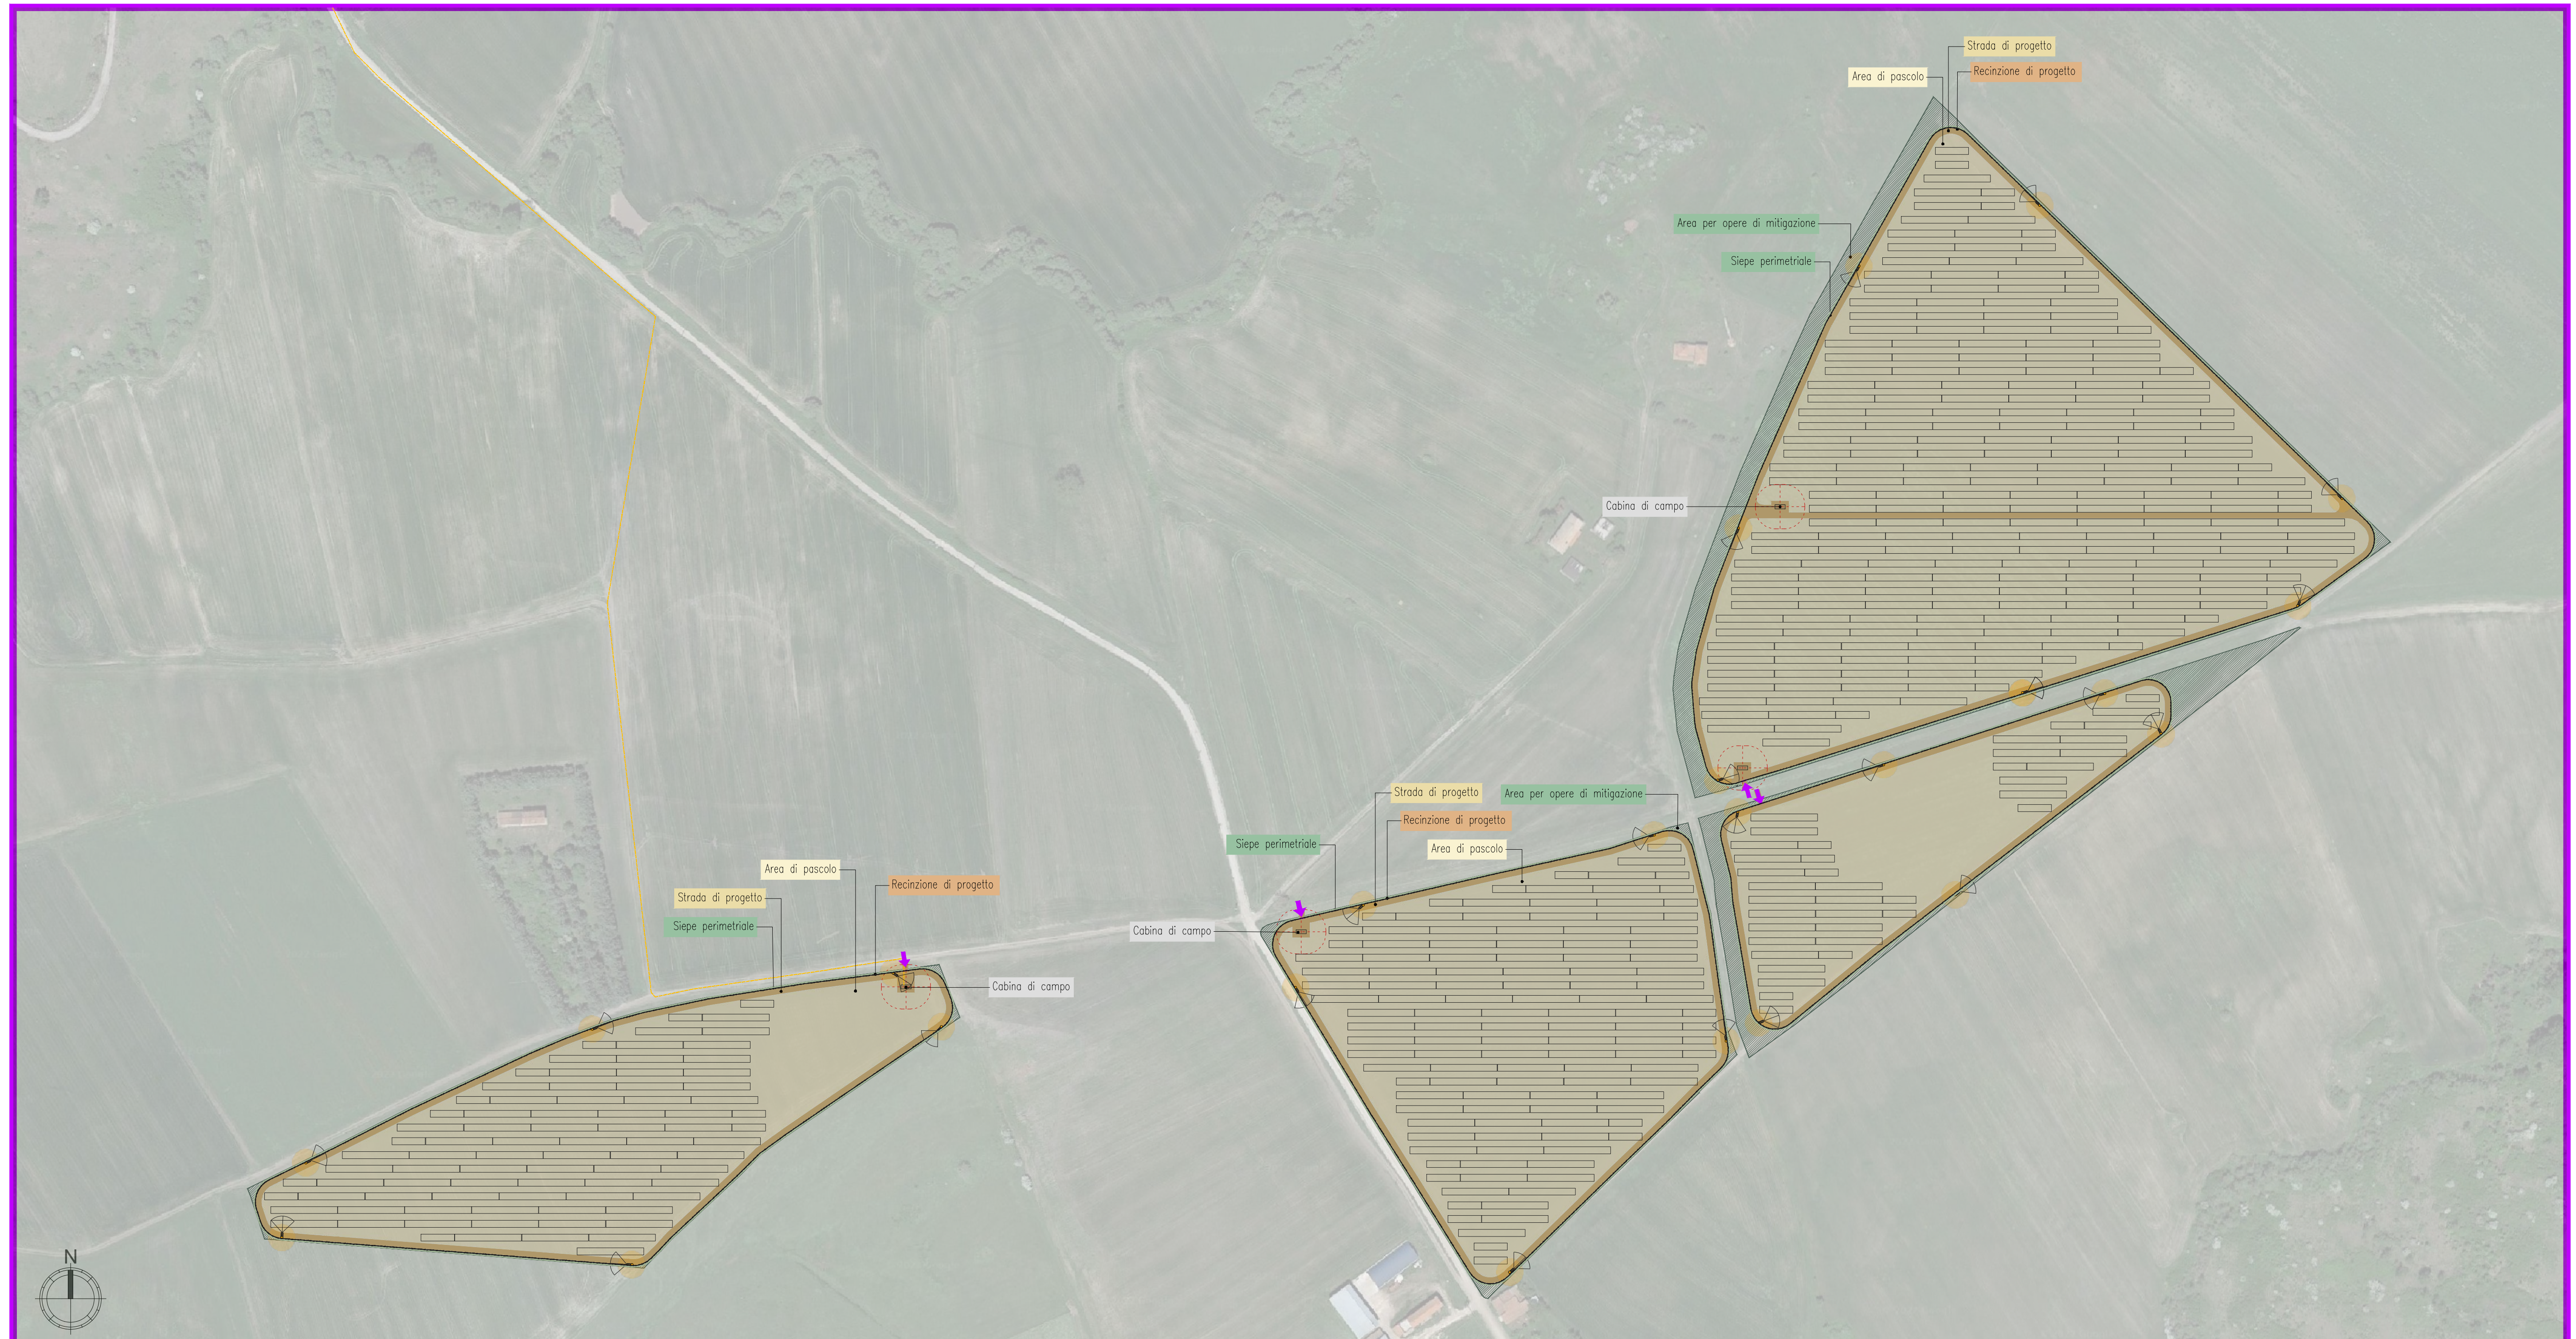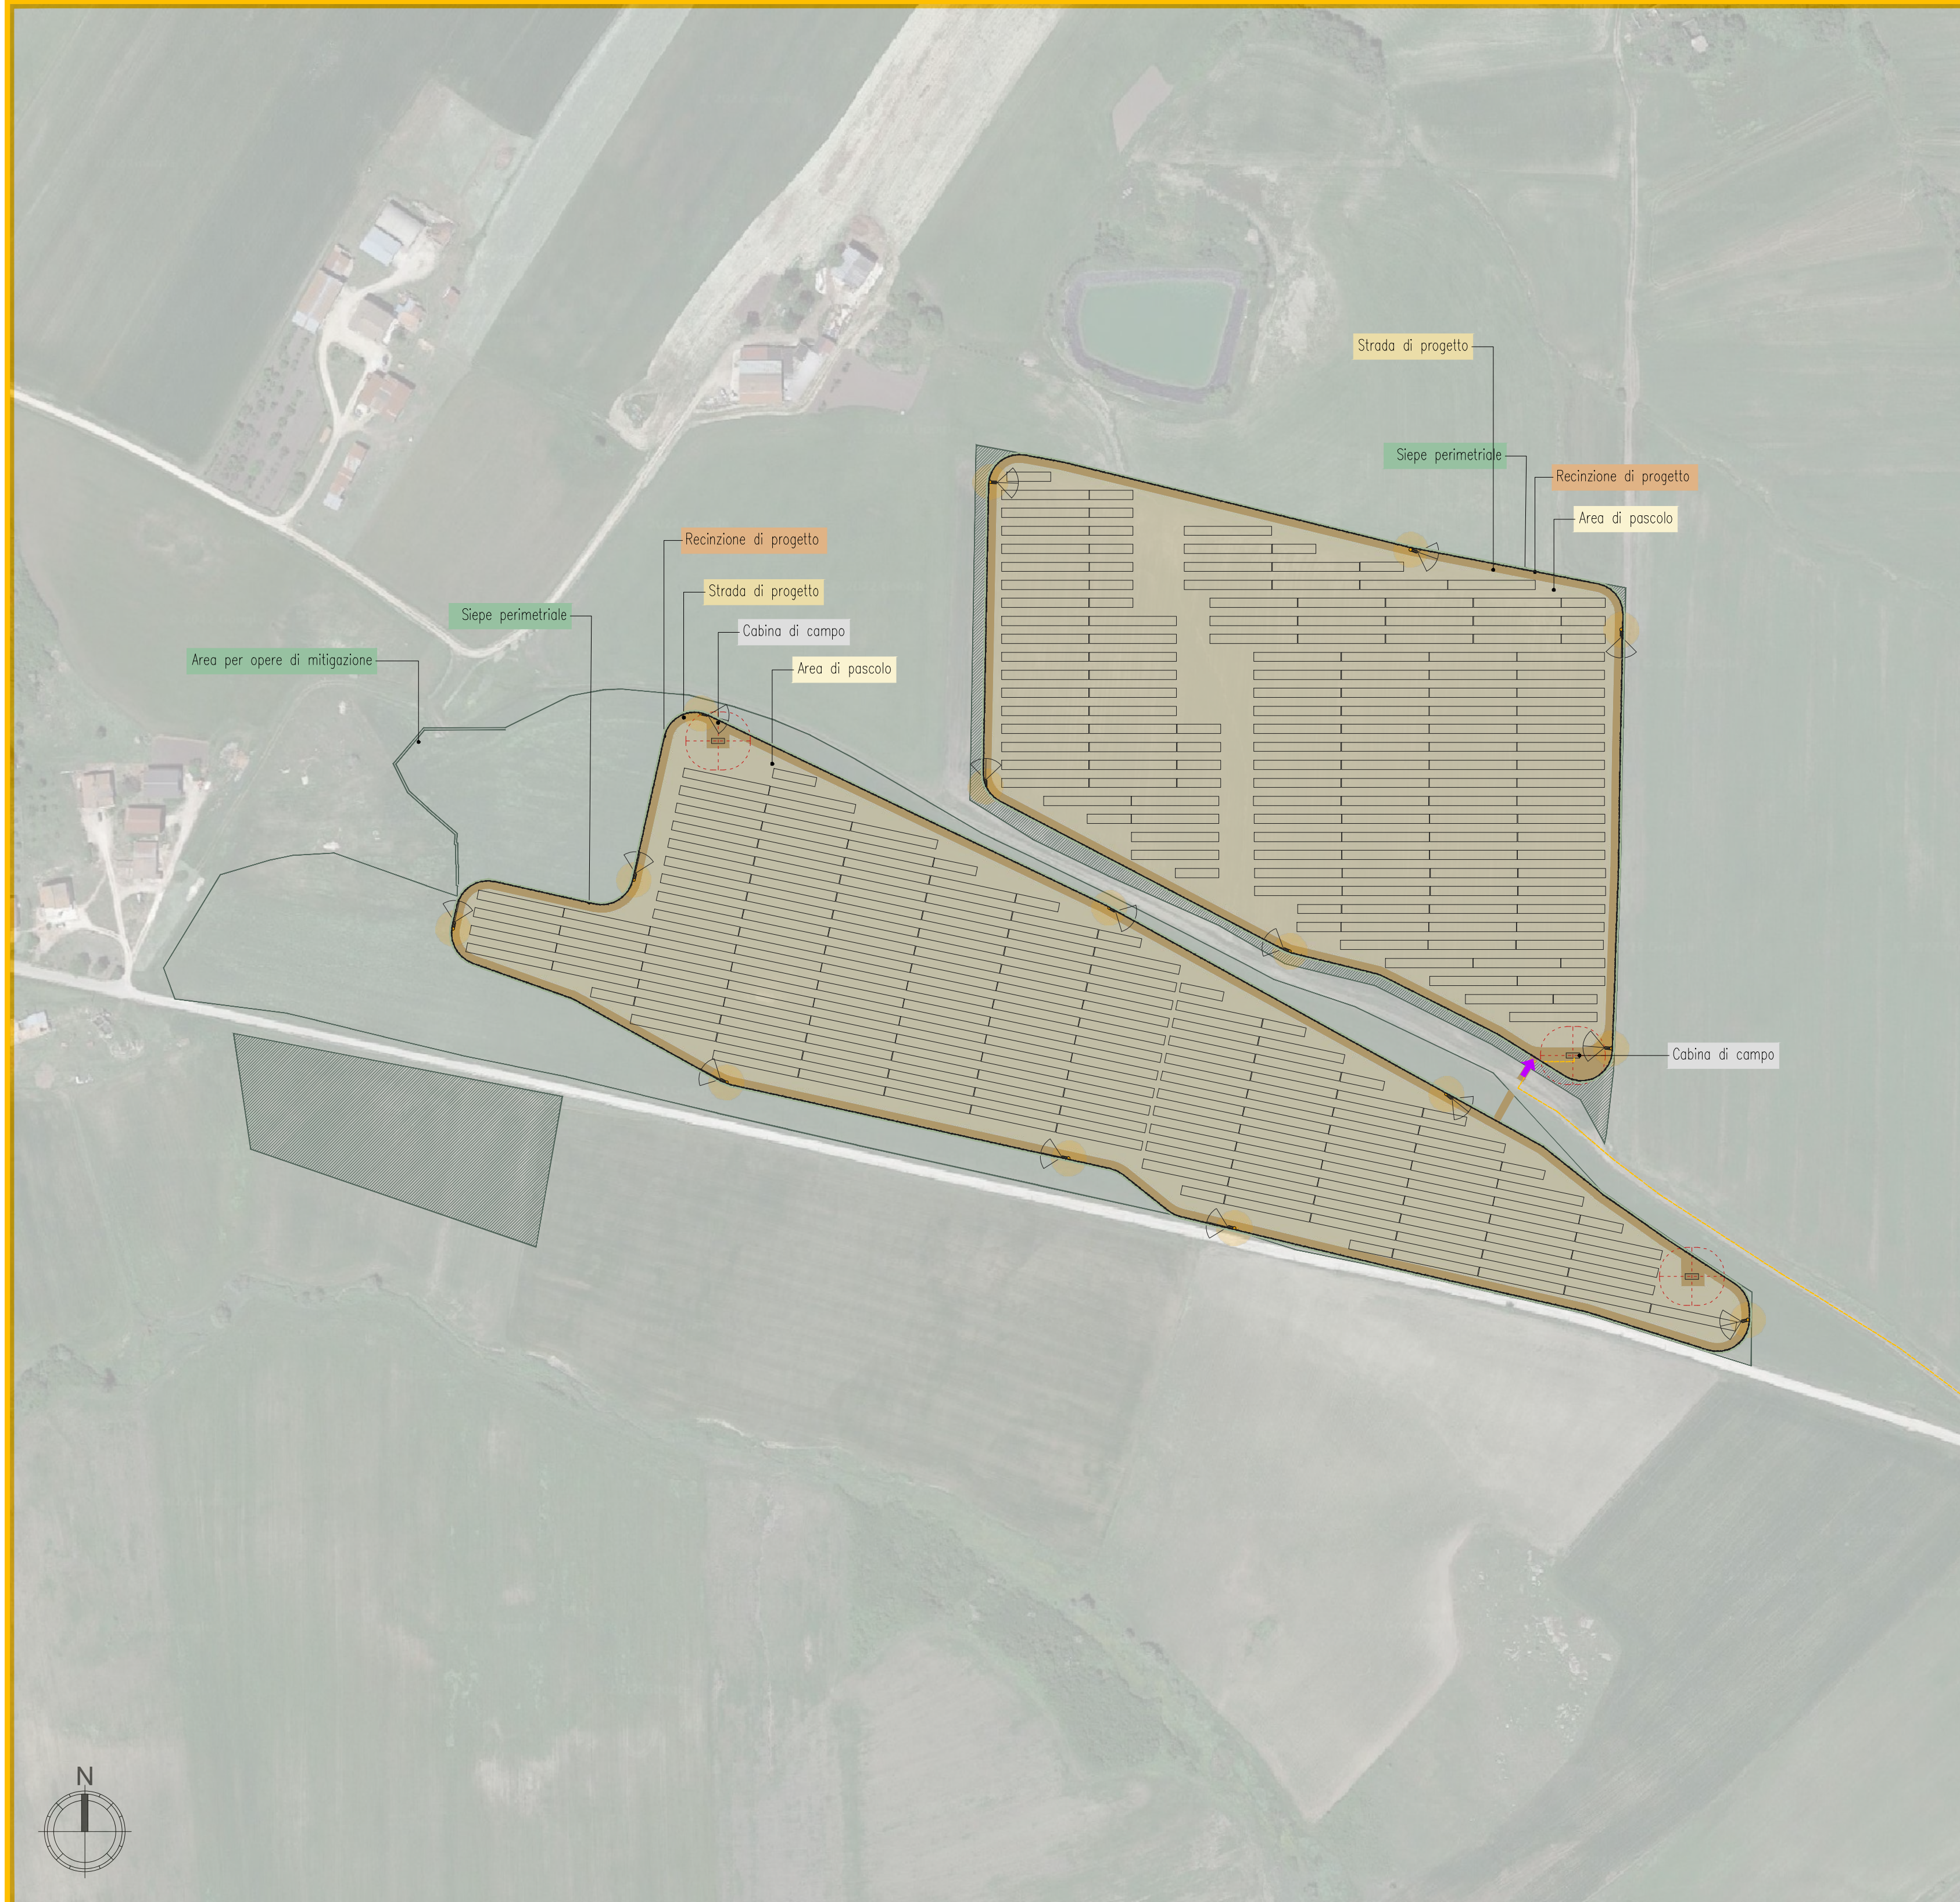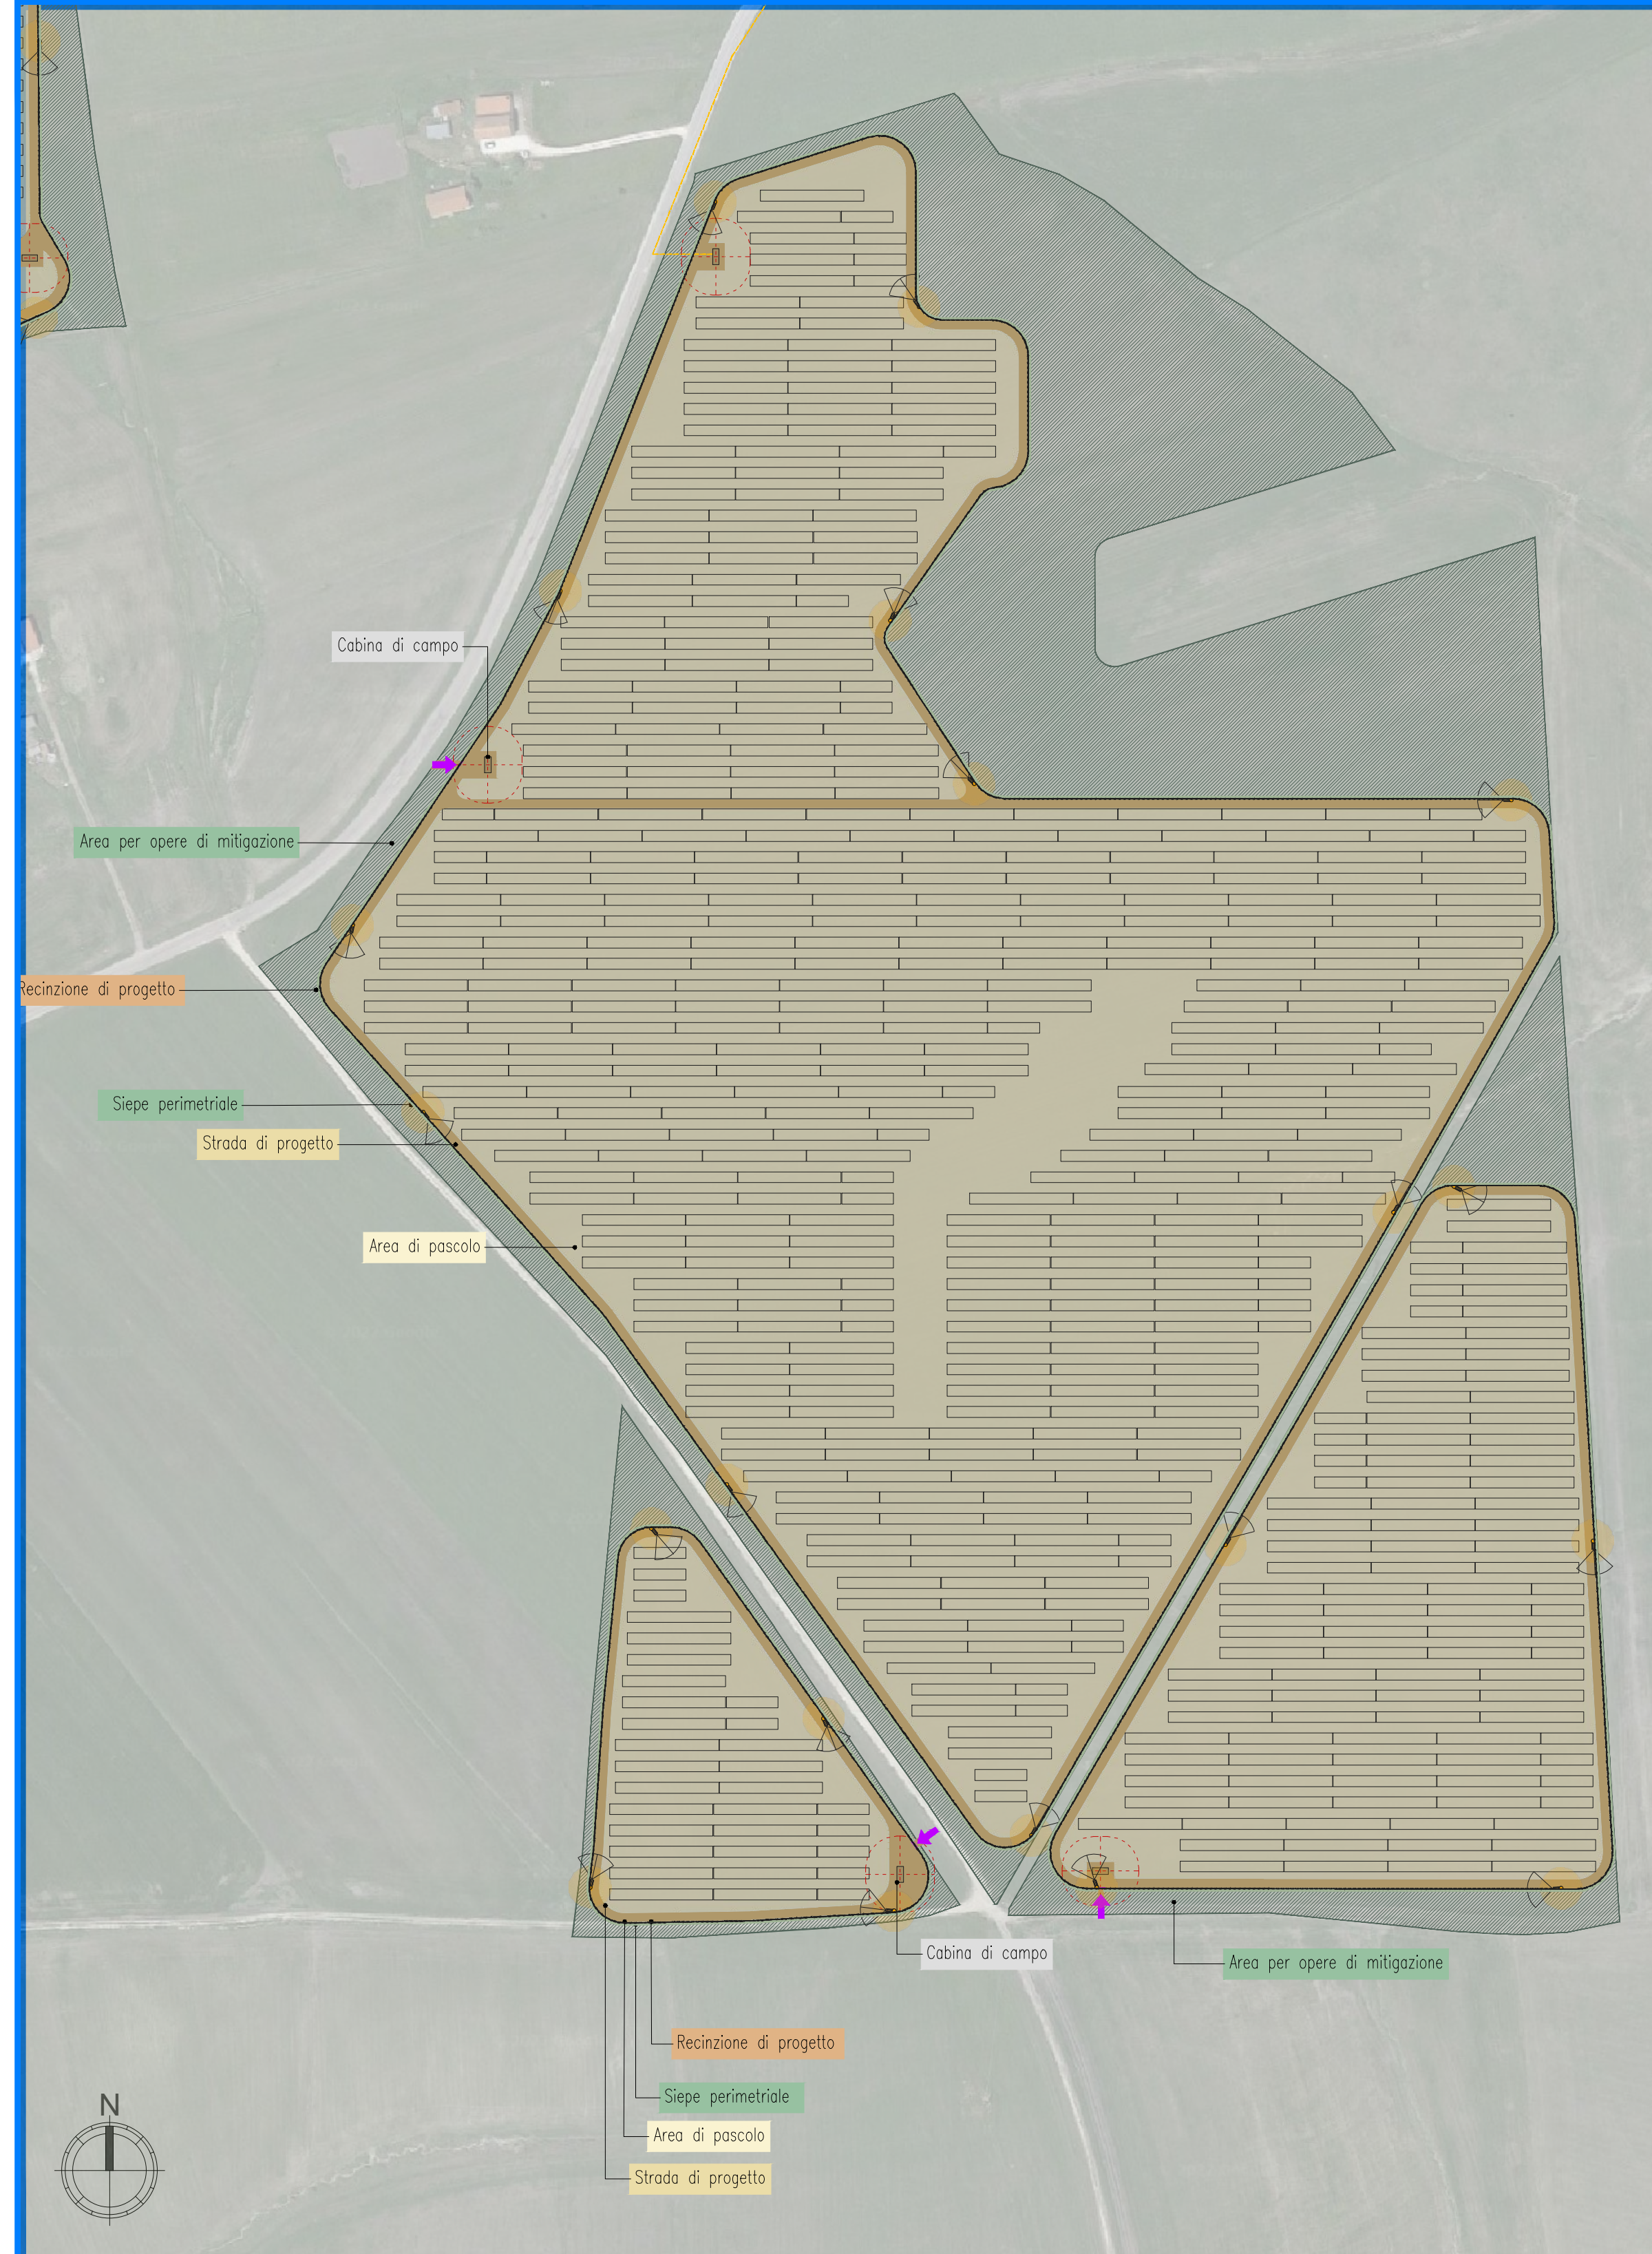

- LEGENDA**
- OPERE DI PROGETTO**
- WABILITA' INTERNA ALL'IMPIANTO
 - RECINZIONI
 - ➔ CANCELLO/INGRESSO
 - ⊙ CABINA ELETTRICA DI CAMPO E DI TRASFORMAZIONE
 - CAVIDOTTO ESTERNO
 - CAVIDOTTO INTERNO
 - PALO ILLUMINAZIONE
 - 📷 VIDEOSCAMERA DI SORVEGLIANZA
- OPERE DI MITIGAZIONE**
- AREA PASCOLO
 - PIANTUMAZIONE DI ESSENZE AUTOCTONE A PORTAMENTO ARBUSTIVO
 - SIEPE PERIMETRALE

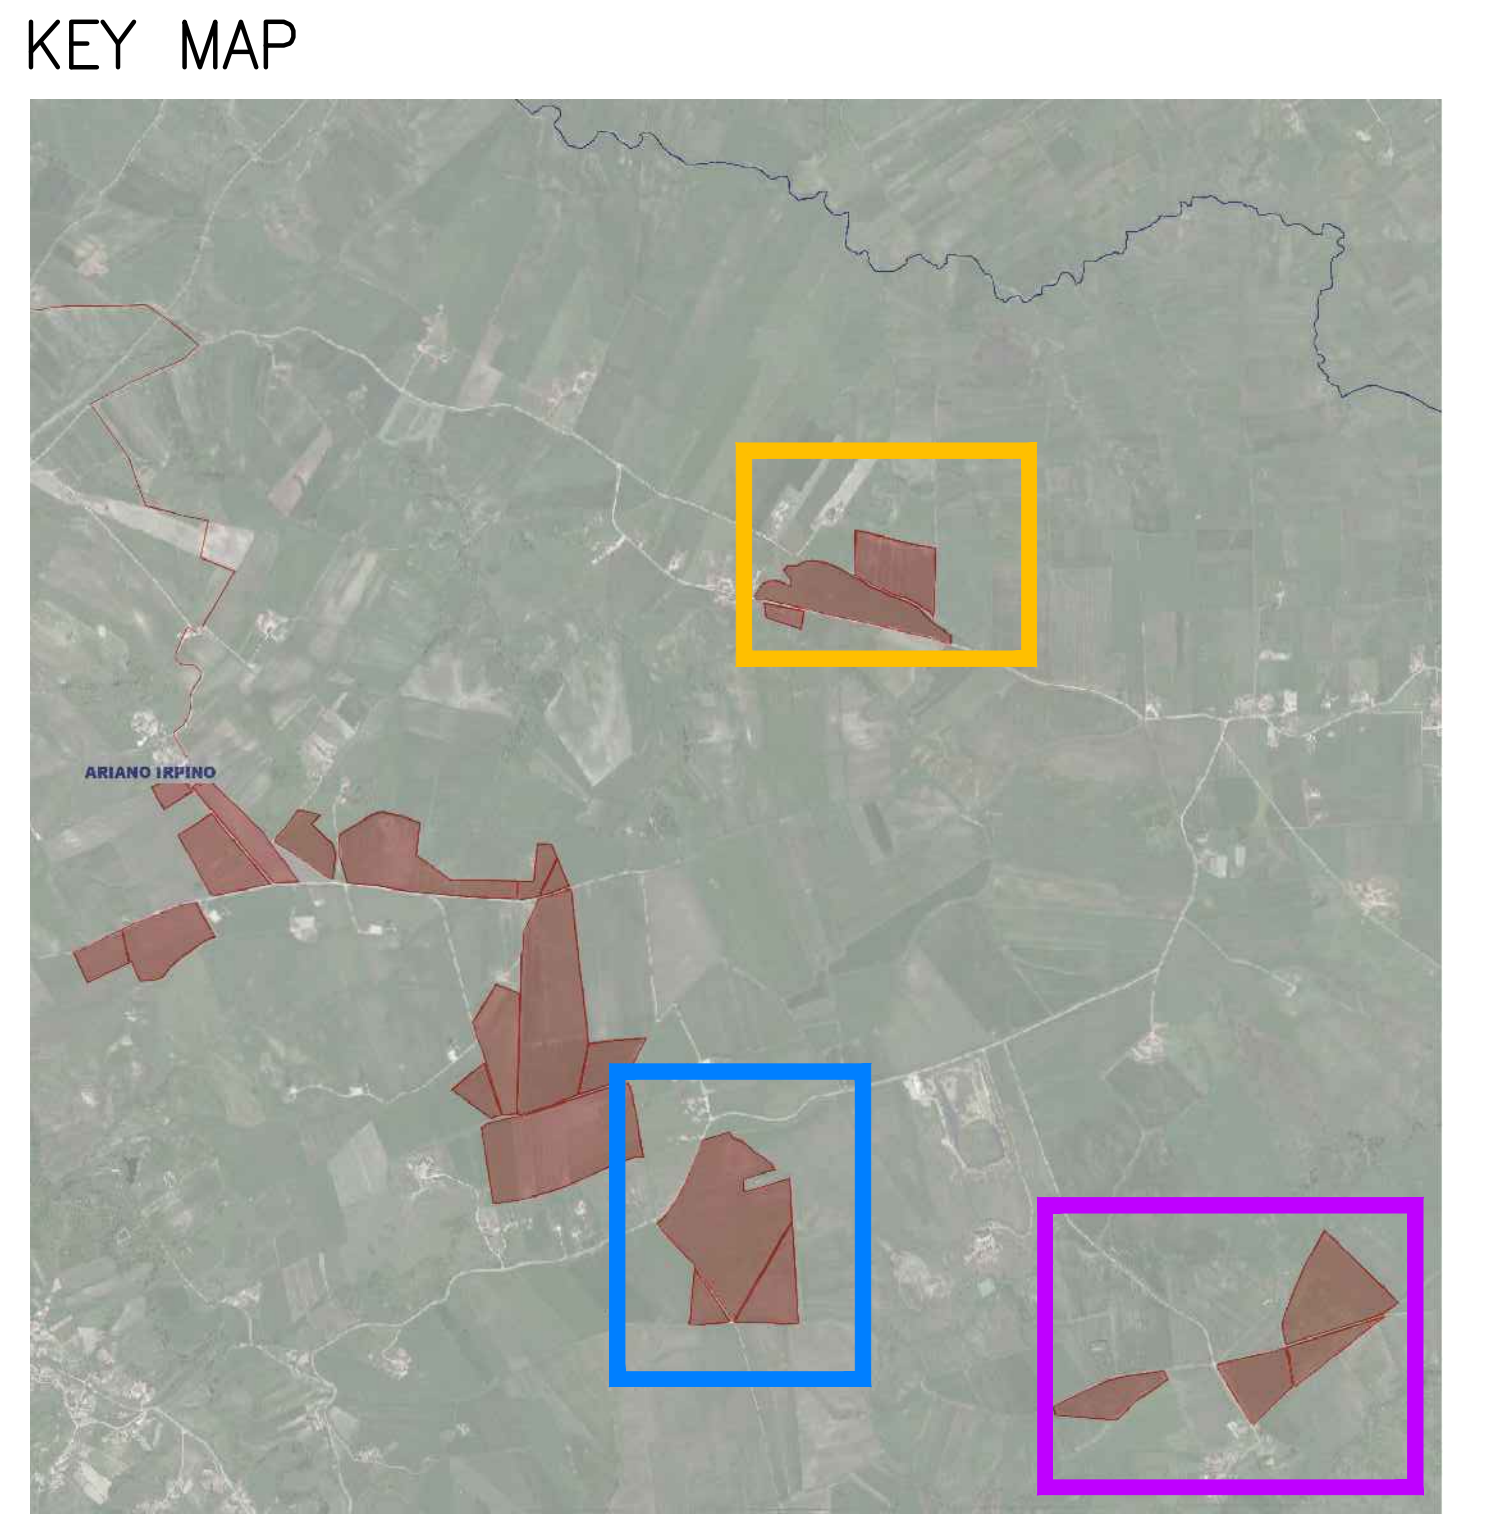

REGIONE CAMPANIA **COMUNE DI ARIANO IRPINO** **PROVINCIA DI AVELLINO**

PROGETTO DEFINITIVO

Lavori di realizzazione di un parco agrovoltaico della potenza di 103MW con annesso impianto di storage e delle relative opere connesse nel comune di Ariano Irpino (AV)

Titolo elaborato: **PD_2_35_CA_Planimetria della sistemazione finale del sito (3 di 3)** Codice elaborato: **F0500AT21A**

Scala: **1:2000**

Riproduzione e consegna a terzi sono vietate senza autorizzazione.

Progettazione

F4 Ingegneria srl
Via Di Giura - Centro direzionale, 85100 Potenza
Tel: +39 0971 1944797 - Fax: +39 0971 55452
www.f4ingegneria.it - f4ingegneria@pec.it

Il Direttore Tecnico
(ing. Giorgio ZUCCARO)

Gruppo di lavoro
ing. Mauro MARELLA
ing. Marco LORUSSO
ing. Pierfrancesco ZIRPOLI
dott. for. Luigi ZUCCARO
ing. Luca FRESCURA
ing. Antonella NOBÈ
ing. Denise TELESCA
dott.ssa Luciana TELESCA
ing. Cristina GUGLIEMMI
ing. Mariapia NARROZZA
ing. Beniamino D'ERCOLE

AENOR Società certificata secondo le norme UNI-EN ISO 9001:2015 e UNI-EN ISO 14001:2015 per l'erogazione di servizi di ingegneria nei settori: civile, idraulico, elettrico, energia, ambiente (lettere A6-34)

EPF srl
Via Cesare Battisti, 116 83053 S. Andrea di Conza (AV)
Tel e fax: 0827 33687

Consulenze specialistiche

Committente

WEB PV ARIANO S.R.L.
Via Leonardo Da Vinci 15
39100 Bolzano (Bz)

L'Amministratore Delegato
Kanz Reinhard

Data	Descrizione	Redatto	Verificato	Approvato
Gennaio 2023	Prima emissione	GTE	MMA	GSU

File sorgente: F0500AT21A_PD_2_35_Planimetria della sistemazione finale del sito.dwg