VISTA FRONTALE
(SCALA 1:50)

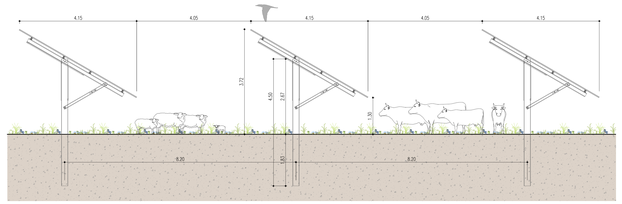

VISTA LATERALE
(SCALA 1:50)

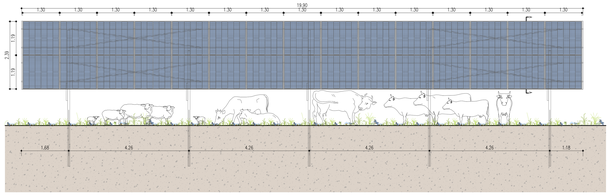

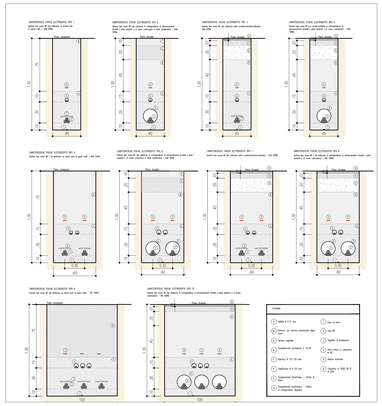

TIPOLOGICO 2
PALO ILLUMINAZIONE PERIMETRALE E SISTEMA DI VIDEOSORVEGLIANZA – TIPOLOGIA n°2
scala 1:50

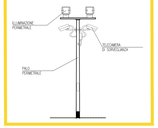

TIPOLOGICO 1
PALO ILLUMINAZIONE PERIMETRALE E SISTEMA DI VIDEOSORVEGLIANZA – TIPOLOGIA n°1
scala 1:50

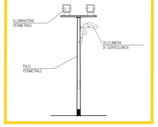

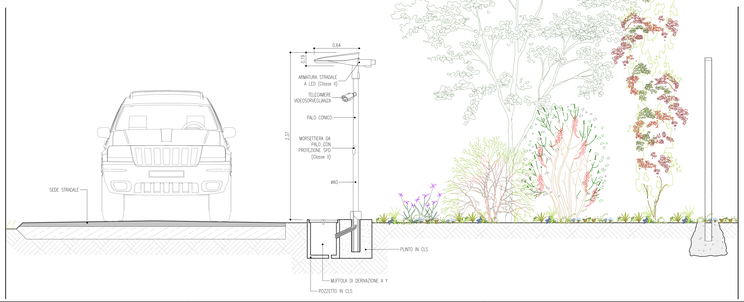

PLANIMETRIA DI PROGETTO

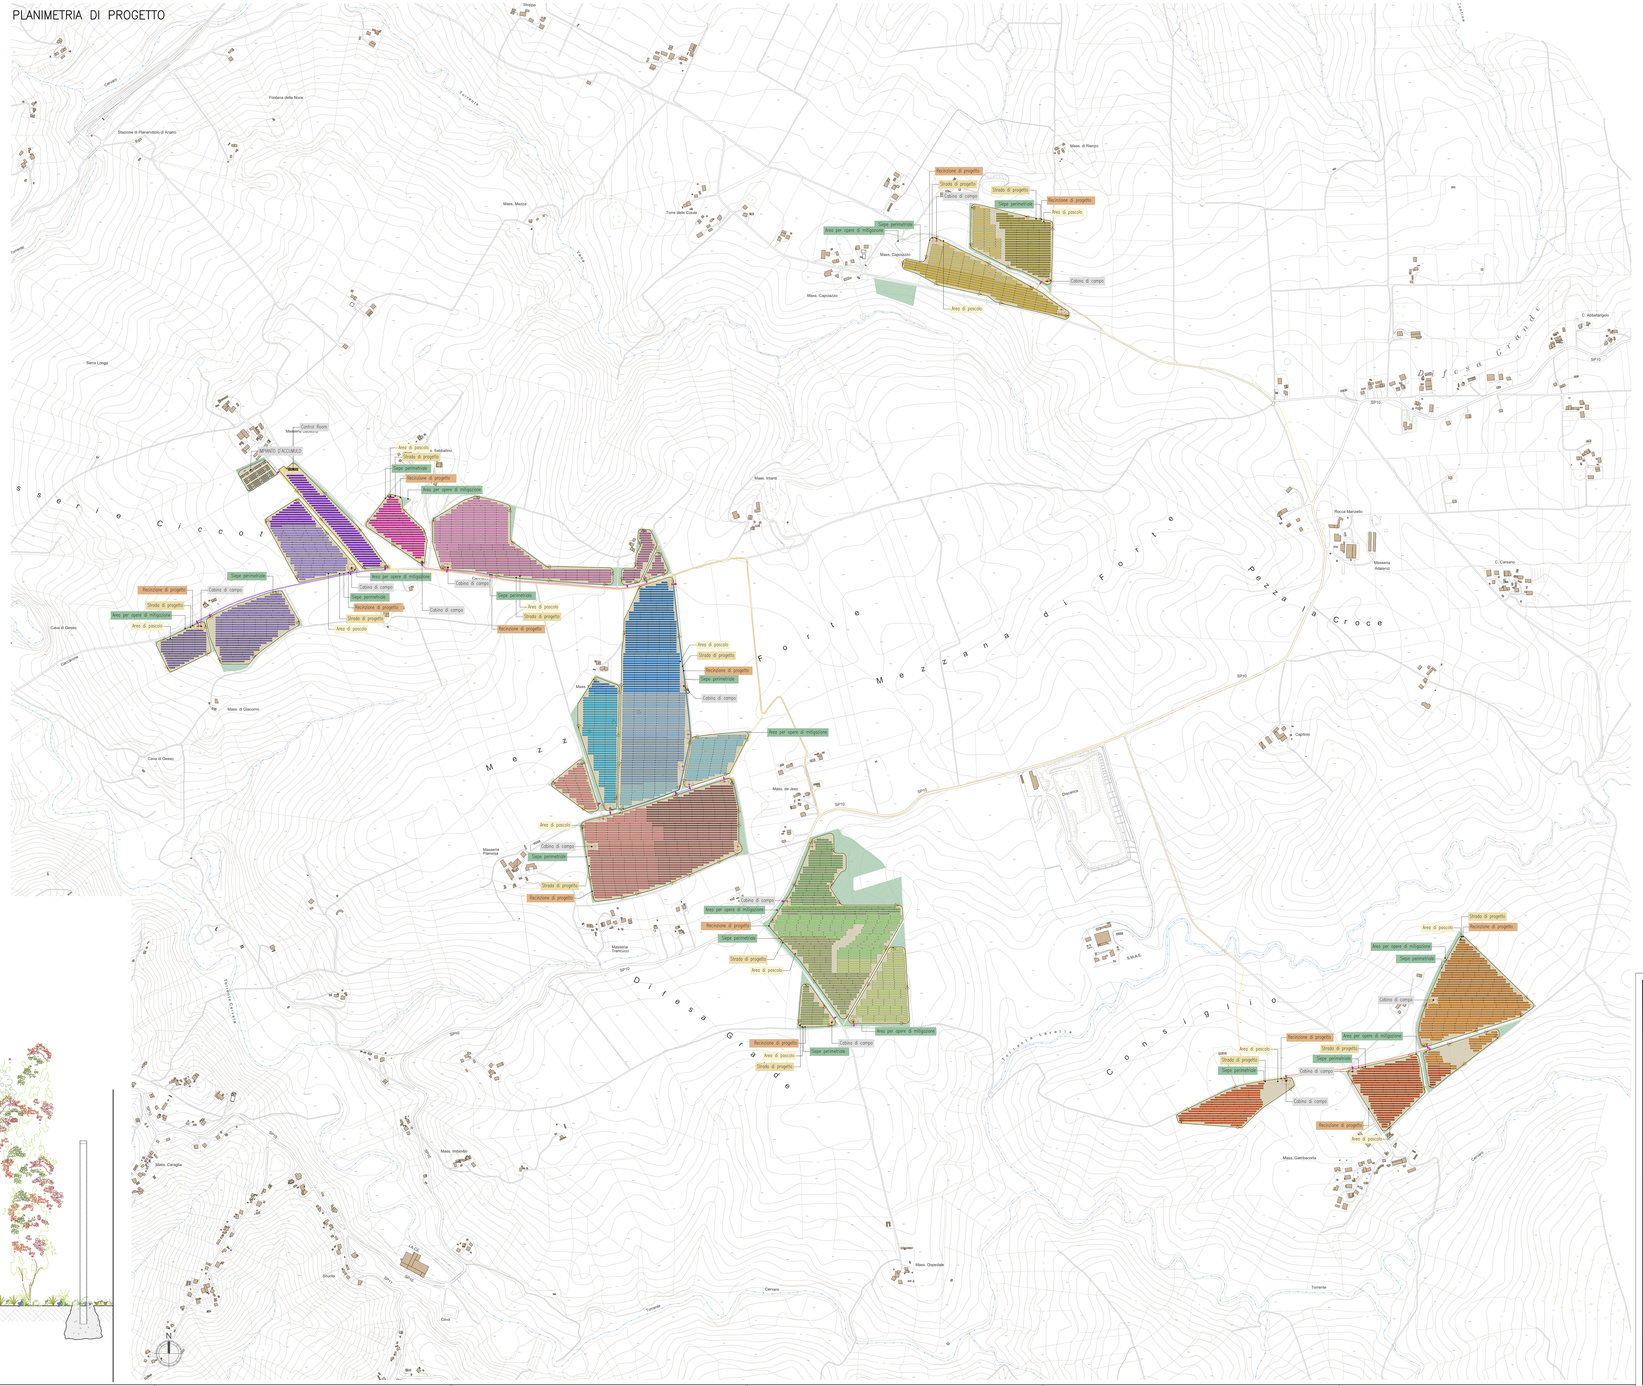
Area di pascolo
Strade di progetto
Recinzione di progetto
Aree per opere di mitigazione
Cabina di campo
Control Room
Masseria Cesarano
Masseria Sabbatino
