PORZIONE DEL PERCORSO DEL CAVIDOTTO PRESENTE A NORD-OVEST DI SS n.90 IN LOCALITA' SERRALONGA

Scala 1:10.000

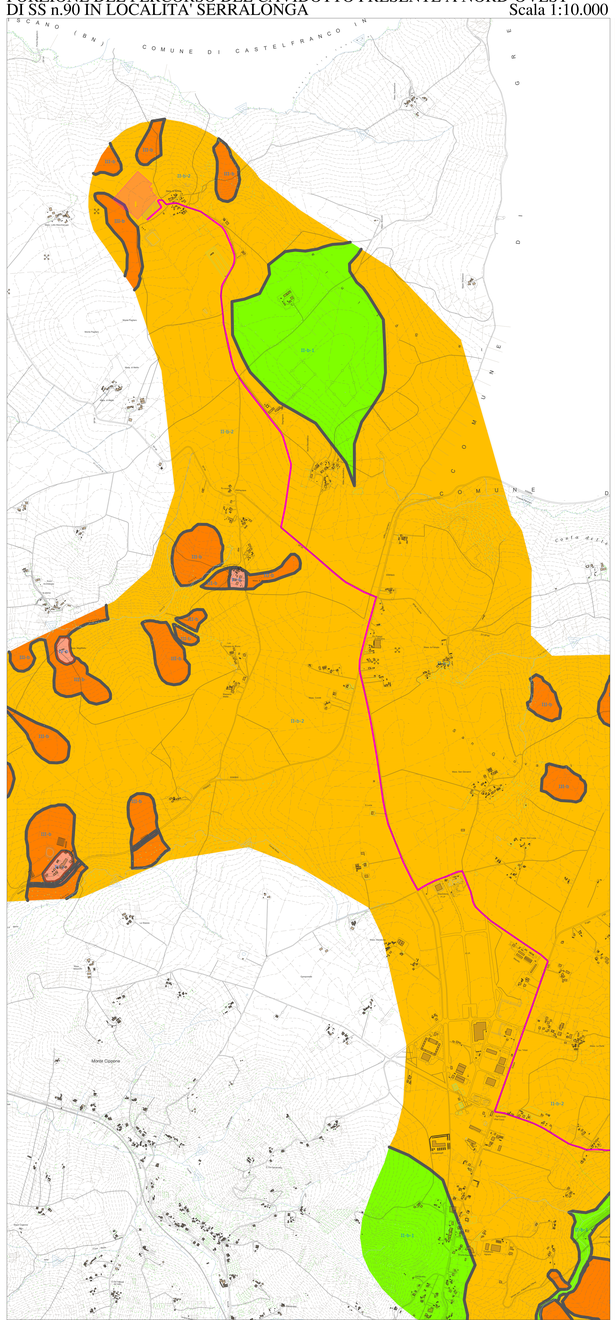

PARCO FOTOTOLTAICO E PORZIONE DEL CAVIDOTTO PRESENTE A SUD-EST DI SS n- 90 IN LOCALITA' SERRALONGA

Scala 1:5.000

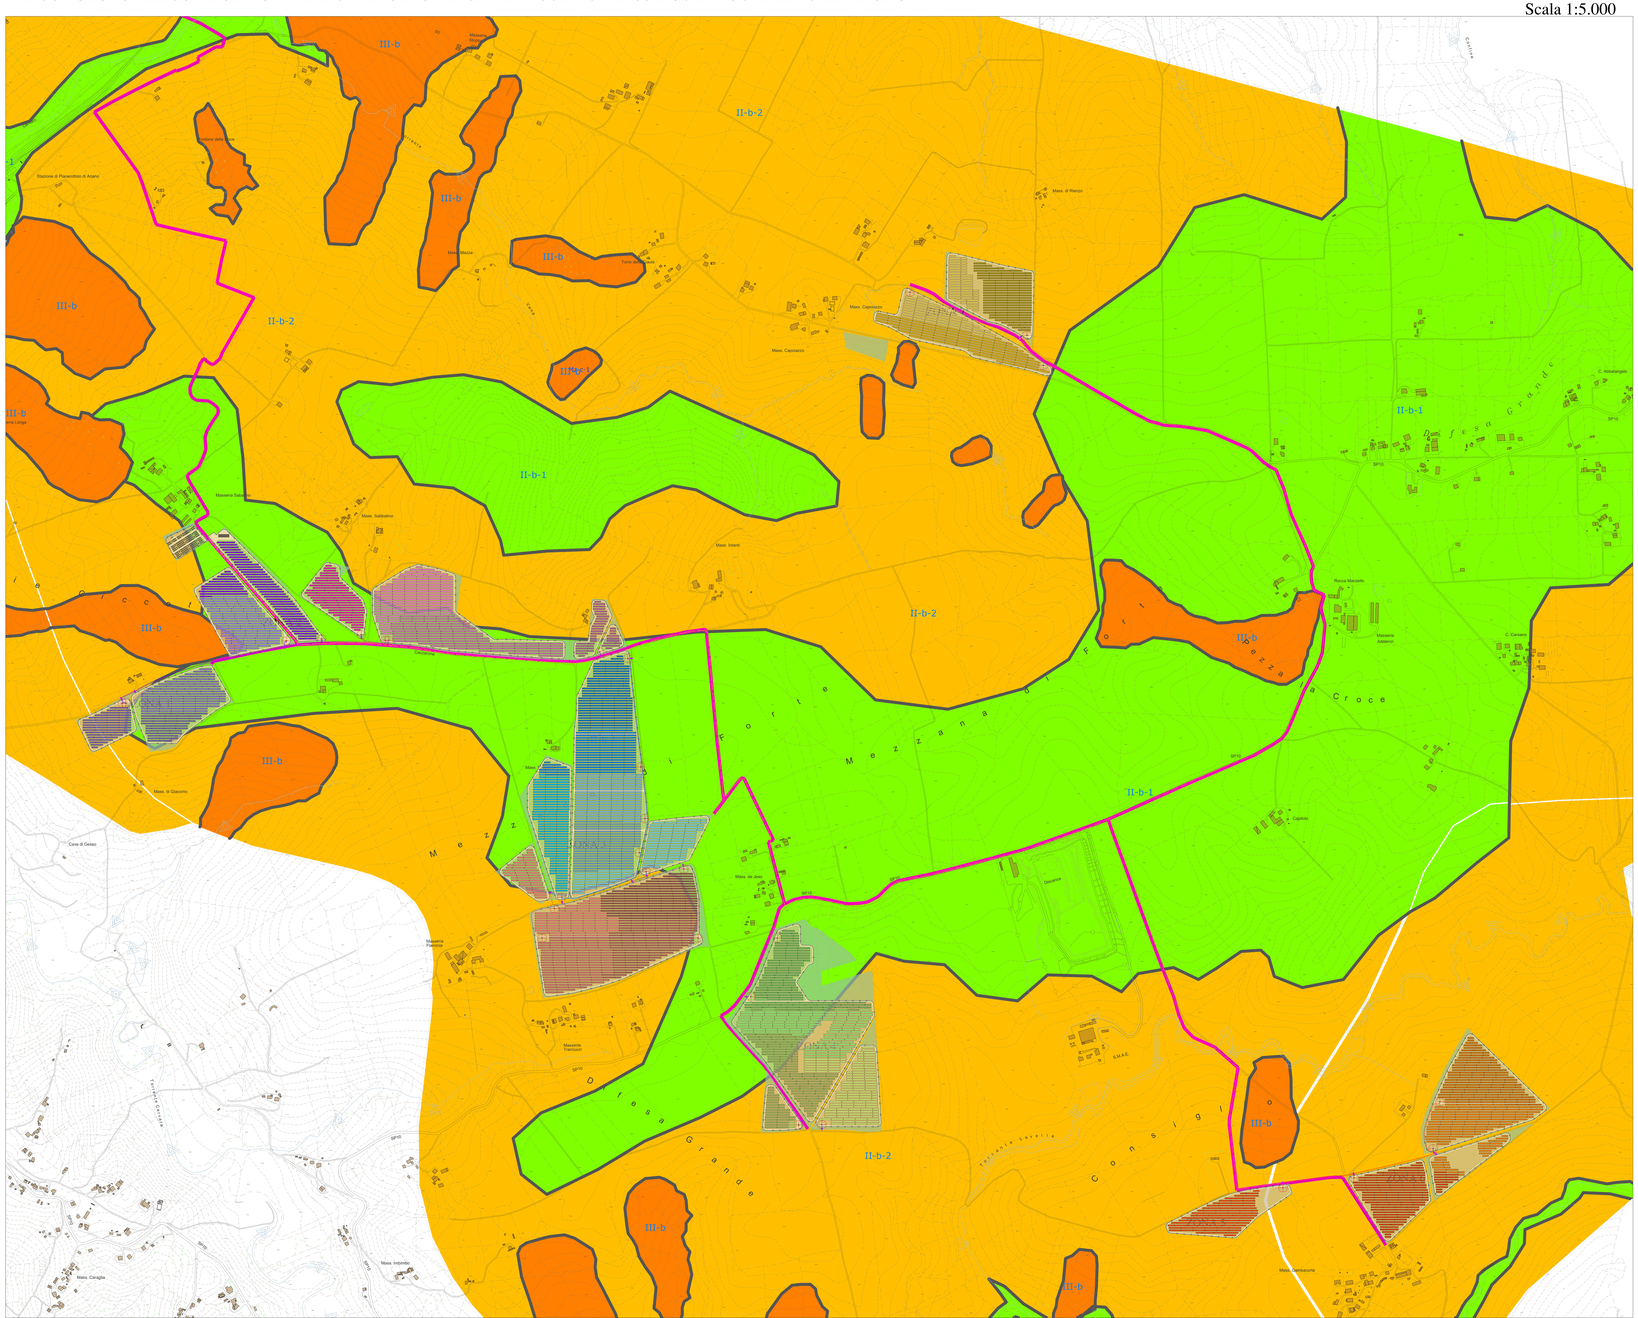

LEGENDA

AREE CON CRITICITA' PUNTUALI E MODERATE

II-b-1 — AREA II-b-1
Area su versanti da poco a mediamente inclinati in cui affiorano principalmente terreni composti da sabbie, sabbie limose-argillose e depositi alluvionali attuali e recenti.
AREA UTILIZZABILE PER GLI INTERVENTI PREVISTI IN PROGETTO

II-b-2 — AREA II-b-2
Area su versanti mediamente inclinati in cui affiorano principalmente terreni marnoso-siltosi con differente grado di costipazione e scistosità, aventi interstrati composti da calcari o calcari-marnosi o calcareniti o breccia calcarea avvolve anche diasbri o puddinghe.
AREA UTILIZZABILE PER GLI INTERVENTI PREVISTI IN PROGETTO

AREE CON CRITICITA' DI LIVELLO MEDIO DIFFUSO

III-b — AREA III-b
Area su versanti mediamente inclinati in cui affiorano principalmente terreni scistosi e argilloso marnosi su cui si instaurano fenomeni di erosione superficiale accelerata o erosione profonda in stato attualmennet quiescente.
AREA SOGGETTE A STUDI SPECIFICI, QUINDI ATTUALMENTE NON UTILIZZABILE .

AREE CON CRITICITA' DI LIVELLO MEDIO DIFFUSO

IVPr-1 — AREA IV-b
Area su versanti da mediamente a molto inclinati in cui affiorano principalmente terreni scistoso argilloso marnosi con scarse caratteristiche geotecniche e dove si instaurano fenomeni di instabilità profonda come frane, colate e scivolamenti.
AREA CRITICHE ATTUALMENTE NON UTILIZZABILE .

Limite tra aree con zonizzione sismica differente.

Percorso cavidotto.

Cabina primaria e sottostazione.

Perimetrazioni campi Fotovoltaici in progetto.

REGIONE CAMPANIA

COMUNE DI ARIANO IRPINO

PROVINCIA DI AVELLINO

PROGETTO DEFINITIVO

Lavori di realizzazione di un parco agrovoltaico della potenza di 103MW con annesso impianto di storage e delle relative opere connesse nel comune di Ariano Irpino (AV)

Titolo elaborato

PD_2_60_CA_Carta di sintesi finale della criticità e della pericolosità geologica e geomorfologica

Codice elaborato

F0500BT08A

Scala

1:5000/10000

Rappresentazione e consistenza legate alla natura delle opere da autorizzare

Progettazione

F4 Ingegneria srl
Via Di Vittorio - Centro direzionale, 83100 Avellino
Tel: +39 0971 194x797 - Fax: +39 0971 524512
www.f4ingegneria.it - f4ingegneria@pec.it

Il Direttore Tecnico
Ing. Giorgio ZUCCARO

Società certificata secondo le norme UNI EN ISO 9001:2015 per l'erogazione di servizi di ingegneria nei settori: civile, idraulico, acustico, energia, ambiente (settori IAF: 34).

EFF srl
Via Grande Bottizzi, 116 83015 S. Andrea di Conza (AV)
Tel e Fax+39 0827 35687

Gruppo di lavoro
Ing. Mauro MARELLA
Ing. Pierluigi CIARLA
Ing. Maria Luisa DOPOLI
dott.for. Luigi ZUCCARO
Ing. Luca FIBOLLARA
Ing. Antonella NOLE
Ing. Ciro Vincenzo ROSA
arch. Gaia TELESCA
dott.ssa Luciana TELESCA
Ing. Ciro Antonio GRECO
Ing. Manuela NARDOZZA
Ing. Beniamino D'ERCOLE

Consulenze specialistiche

GEOLOGIA
Dott. Maurizio Giacomino
Via del Gineprro n. 23 - 75100 Matera
mauziogiacomino@mail.com

Committente

WEB PV ARIANO S.R.L.
Via Leonardo Da Vinci 15
39100 Bolzano (BZ)

L'Amministratore Delegato
Karin Reinhard

Data	Descrizione	Redatto	Verificato	Approvato
Gennaio 2023	**Prima Emissione**	**GIACOMINO**	**PFZ**	**GZU**

File sorgente: **F0500BT08A_PD_2_60_CA_Carta di sintesi finale della criticità e della pericolosità geologica e geomorfologica.dwg**