

REGIONE SICILIA

PROVINCIA DI PALERMO

COMUNE DI CASTRONOVO DI SICILIA

LOCALITÀ GROTTICELLI

Oggetto:

PROGETTO DEFINITIVO PER LA COSTRUZIONE E L'ESERCIZIO DI UN IMPIANTO AGRO-FOTOVOLTAICO AVENTE POTENZA DI PICCO PARI A 15,48 MWp E POTENZA NOMINALE PARI A 14,42 MW E RELATIVE OPERE DI CONNESSIONE

Sezione:

SEZIONE D - VIABILITA' INTERNA AL SITO

Elaborato:

**PROFILO E SEZIONI TIPOLOGICHE DELLA VIABILITA' INTERNA
-PROFILO 01 DI 21-**

Nome file stampa:
FV.CST01.PD.D.02.1.pdf

Codifica Regionale:
RS12EPD0023A0_ELABORATOGRAFICO_03_02

Scala:

Formato di stampa:

Nome elaborato:
FV.CST01.PD.D.02

Tipologia:
D

**1:1000
1:200**

692X297

Proponente:

E-WAY 5 S.r.l.

Piazza di San Lorenzo in Lucina, 4
00186 ROMA (RM)
P.IVA. 16647371000



E-WAY 5 S.R.L.
P.zza di San Lorenzo in Lucina, 4
00186 - Roma
C-E.P.Iva 16647371000
PEC: e-way5srl@gmail.it

Progettista:

E-WAY 5 S.r.l.

Piazza di San Lorenzo in Lucina, 4
00186 ROMA (RM)
P.IVA. 16647371000




CODICE	REV. n.	DATA REV.	REDAZIONE	VERIFICA	VALIDAZIONE
FV.CST01.PD.D.02.1	00	06/2022	N.CALIENDO	A.Bottone	A.Bottone

E-WAY 5 S.r.l.

Sede legale
Piazza di San Lorenzo in Lucina, 4
00186 ROMA (RM)
tel. +39 0694414500


S01

Altezza: 1:200
Lunghezza: 1:200

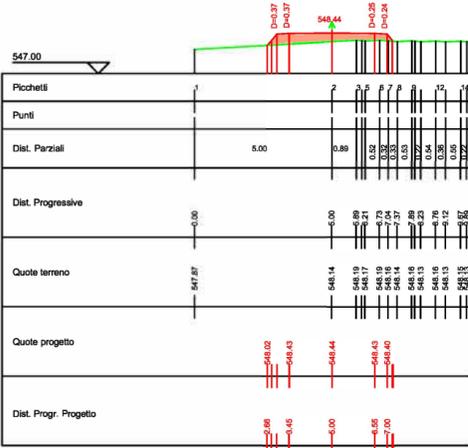


S02

Altezza: 1:200
Lunghezza: 1:200

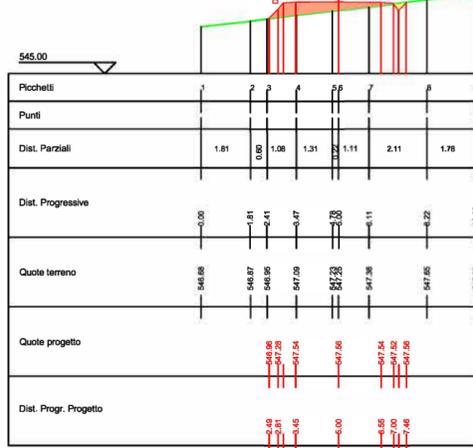


S03

Altezza: 1:200
Lunghezza: 1:200

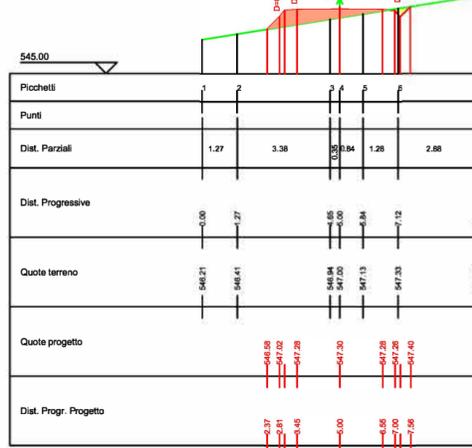

S04

Altezza: 1:200
Lunghezza: 1:200

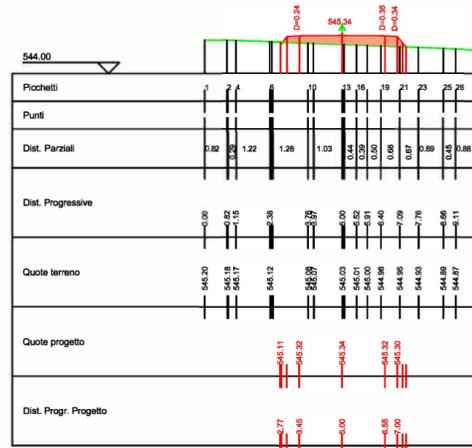

PROFILO1
Caratteristiche Tracciato di Progetto

Quota Monte	548.44
Quota Valle	544.65
Lungh. Proiezione	63.86
Lungh. Sviluppo	64.12
Dislivello	3.79
Pendenza Minima	0.08 %
Pendenza Massima	-17.79 %
Pendenza Media	5.22 %

Pendenza Livello	Diff. di Quota	H ₁ - 0.01	H ₂ - 0.34	H ₃ - 2.65
		p = -4.2%	p = -1.18%	p = -31.30%

PROFILO1

Altezza: 1:1000
Lunghezza: 1:1000

