S01

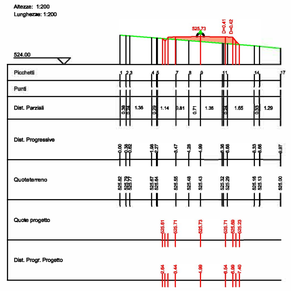

S03

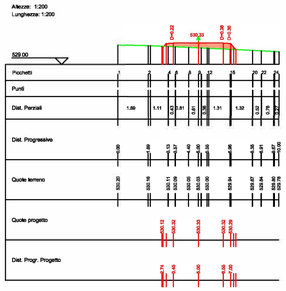

S05

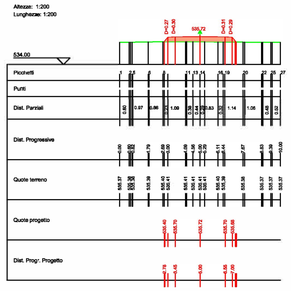

S07

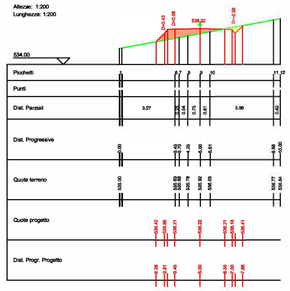

S09

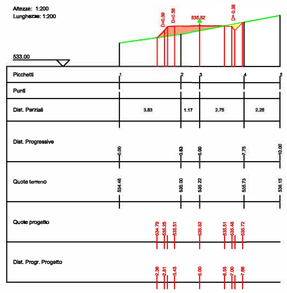

S11

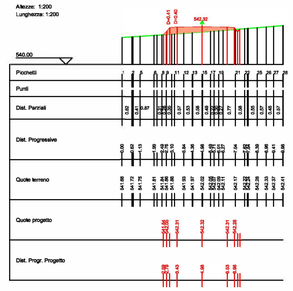

S02

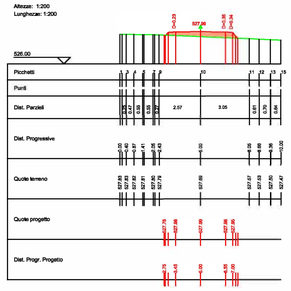

S04

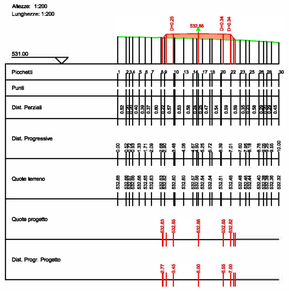

S06

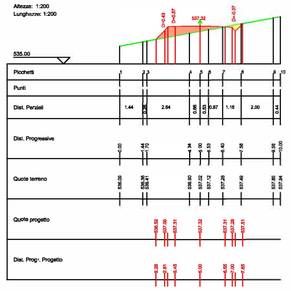

S08

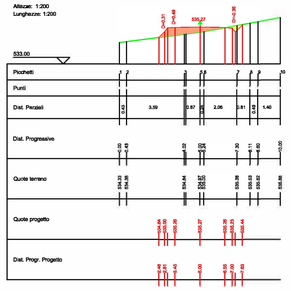

S10

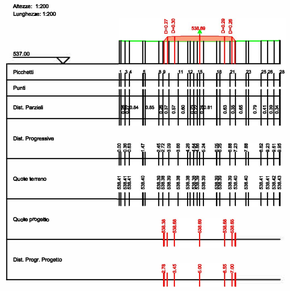

S12

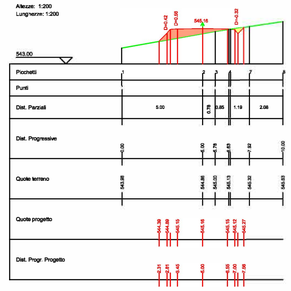

PROFILO2

Caratteristiche Tracciato di Progetto	
Quota Monte	545.19
Quota Valle	525.72
Lungh. Proiezione	237.76
Lungh. Sviluppo	239.46
Dislivello	19.47
Pendenza Minima	-0.05 %
Pendenza Massima	20.31 %
Pendenza Media	6.79 %

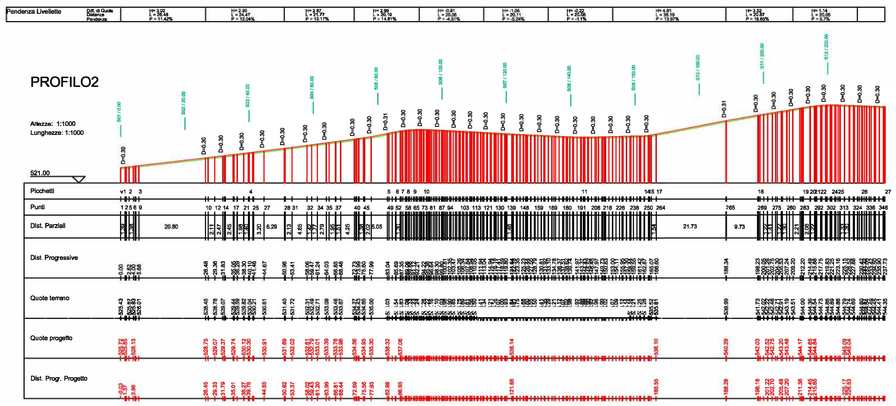

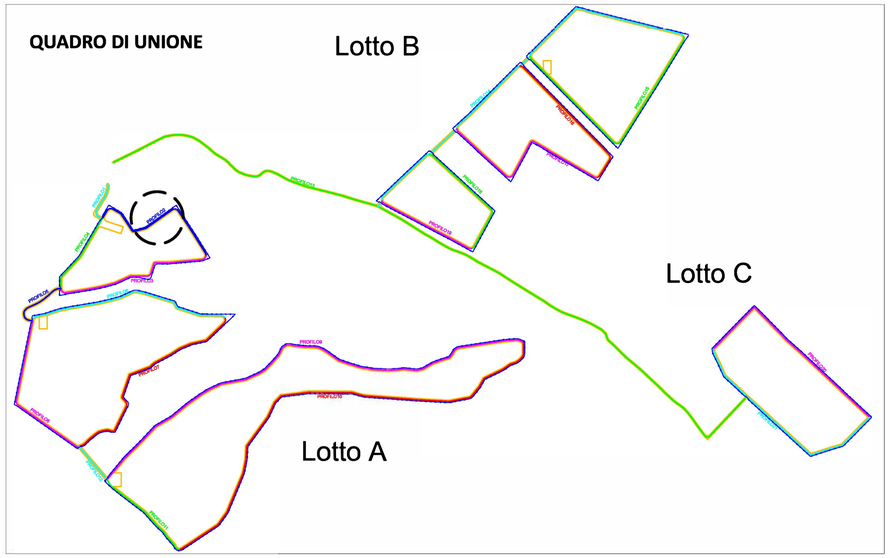

REGIONE SICILIA

PROVINCIA DI PALERMO

COMUNE DI CASTRONOVO DI SICILIA

LOCALITÀ GROTTICELLI

Oggetto:

PROGETTO DEFINITIVO PER LA COSTRUZIONE E L'ESERCIZIO DI UN IMPIANTO AGRO-FOTOVOLTAICO AVENTE POTENZA DI PICCO PARI A 15,48 MWp E POTENZA NOMINALE PARI A 14,42 MW E RELATIVE OPERE DI CONNESSIONE

Sezione:

SEZIONE D - VIABILITA' INTERNA AL SITO

Elaborato:

PROFILO E SEZIONI TIPOLOGICHE DELLA VIABILITA' INTERNA -PROFILO 02 DI 21-

Nome file stampa:	Codifica Regionale:	Scala:	Formato di stampa:
FV.CST01.PD.D.02.2.pdf	RS12EPD0023A0_ELABORATOGRAFICO_03_03	1:1000 1:200	801X562
Nome elaborato:	**Tipologia:**		
FV.CST01.PD.D.02	D		

Proponente:

E-WAY 5 S.r.l.
Piazza di San Lorenzo in Lucina, 4
00186 ROMA (RM)
P.IVA. 16647371000

Progettista:

E-WAY 5 S.r.l.
Piazza di San Lorenzo in Lucina, 4
00186 ROMA (RM)
P.IVA. 16647371000

E-WAY 5 S.R.L.
P.zza di San Lorenzo in Lucina, 4
00186 - Roma
C.F./P.Iva 16647371000
PEC: e-way5srl@legalmail.it

CODICE	REV. n.	DATA REV.	REDAZIONE	VERIFICA	VALIDAZIONE
FV.CST01.PD.D.02.2	00	06/2022	N.CALIENDO	A.Bottone	A.Bottone