




S01

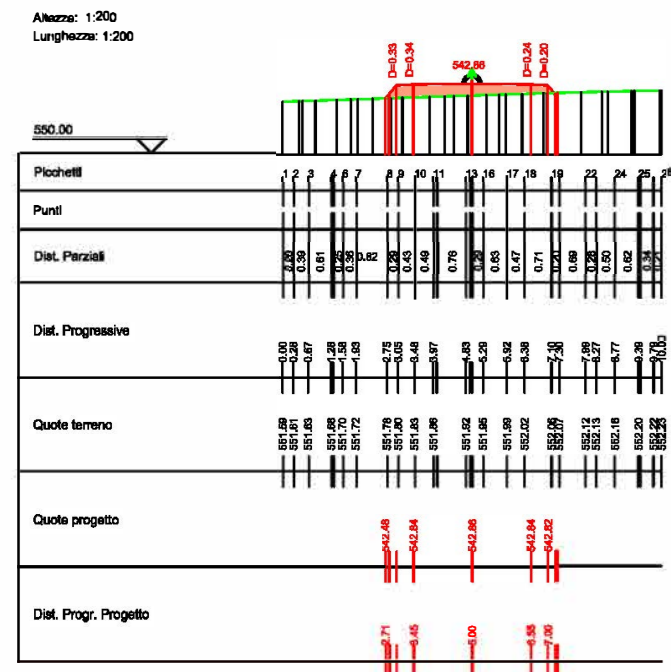


S02

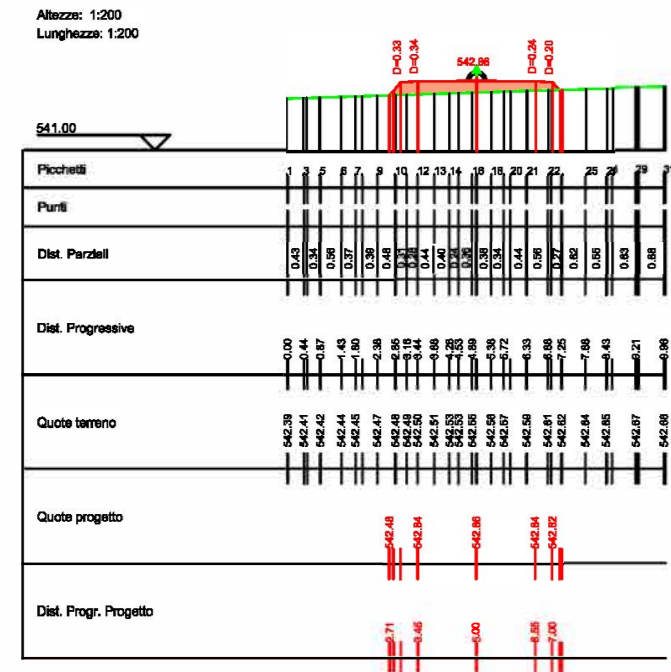


S04

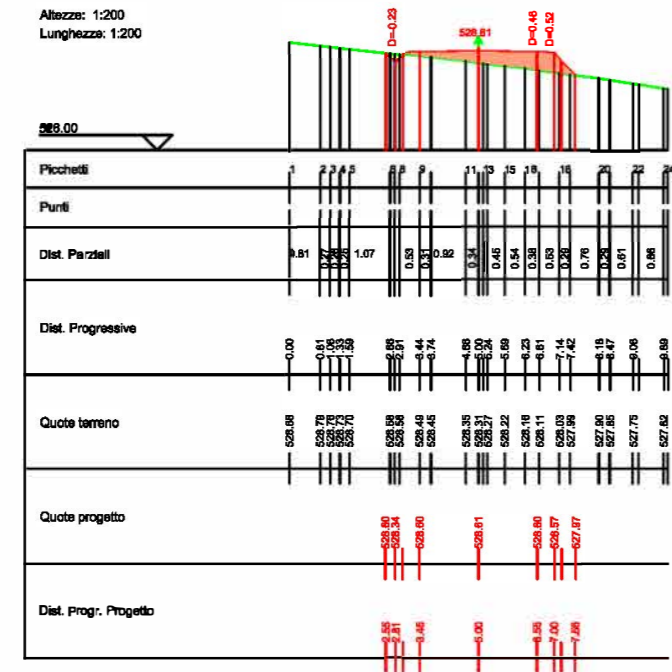


S06

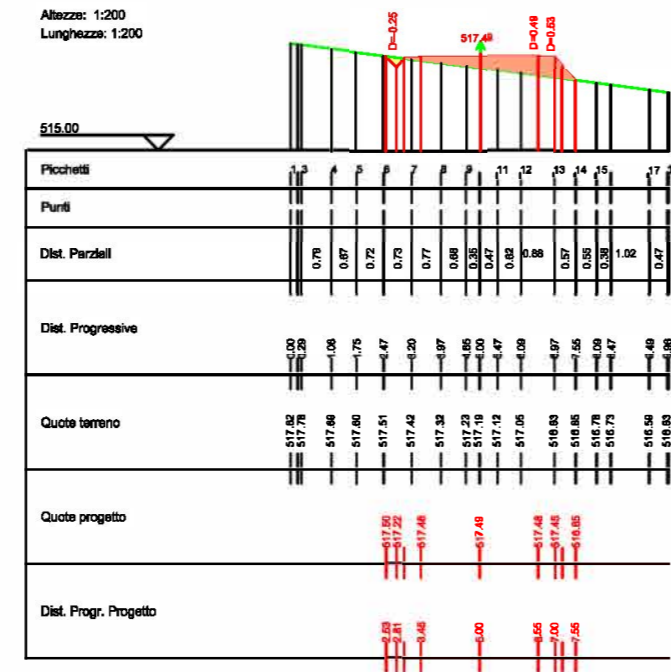


S08

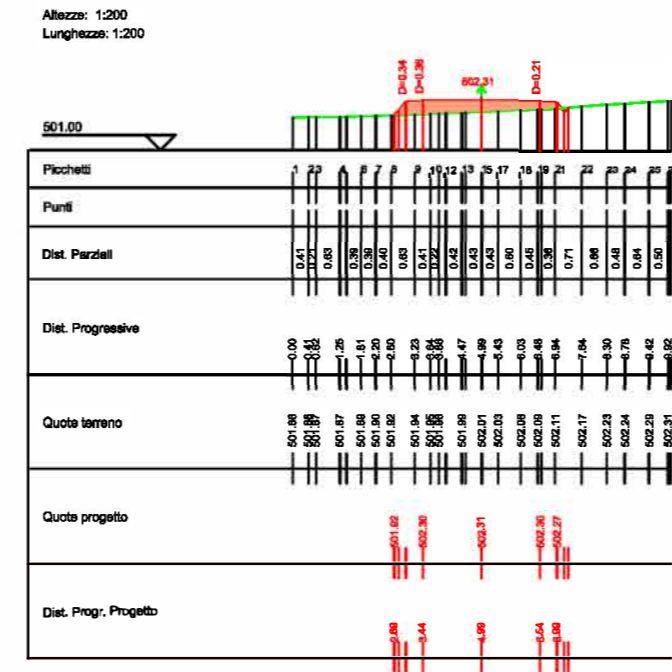


S10

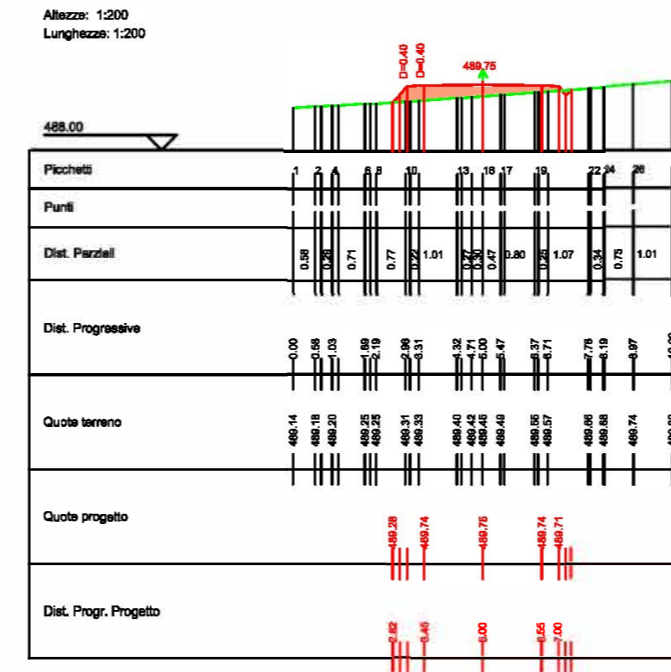


S12

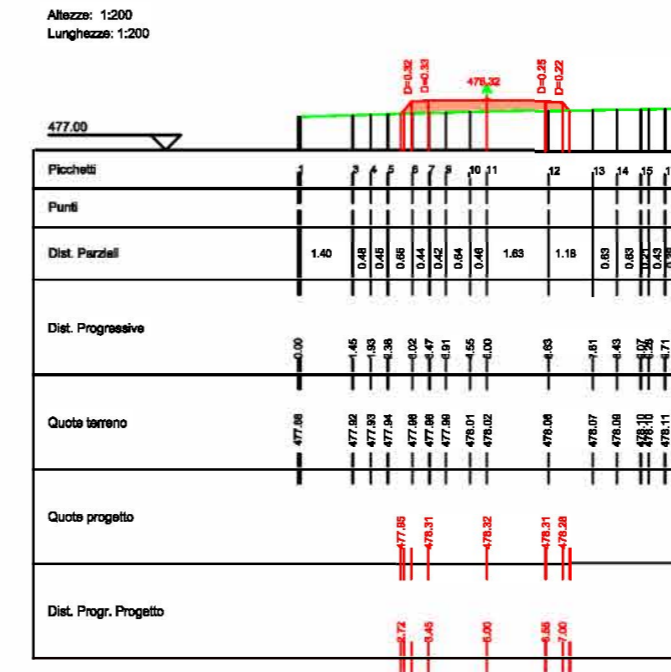


S14

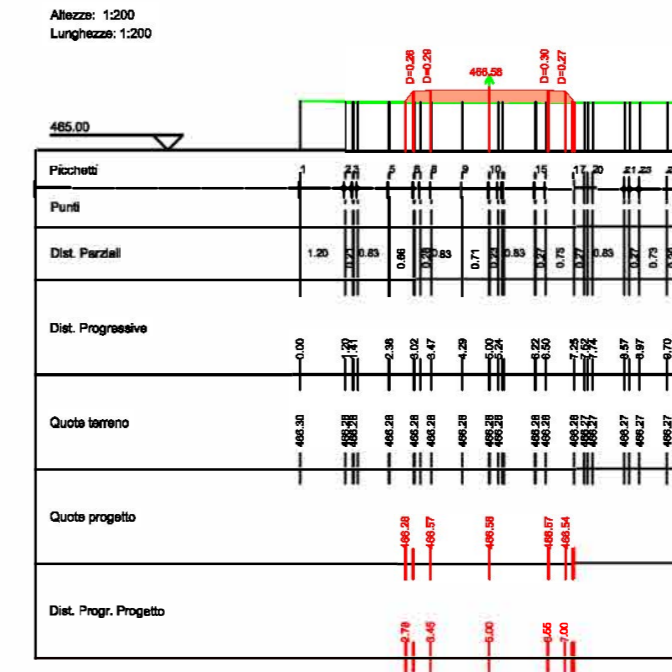


S03

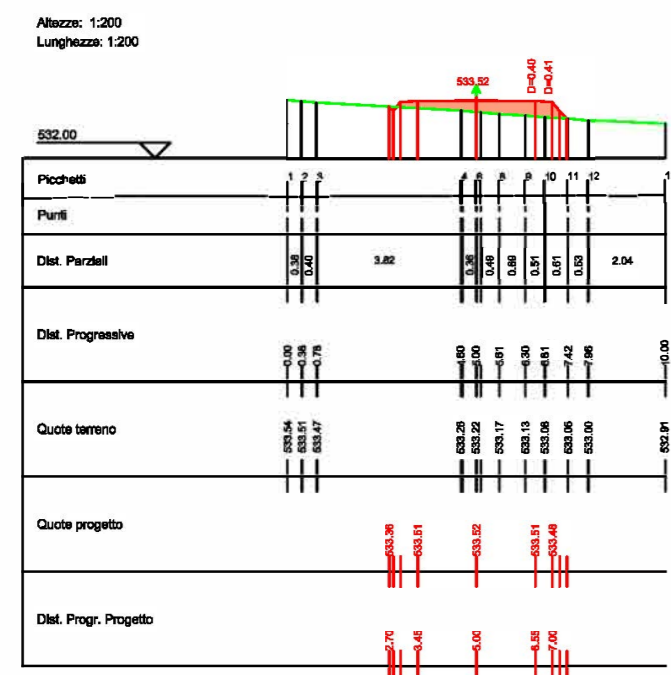


S05

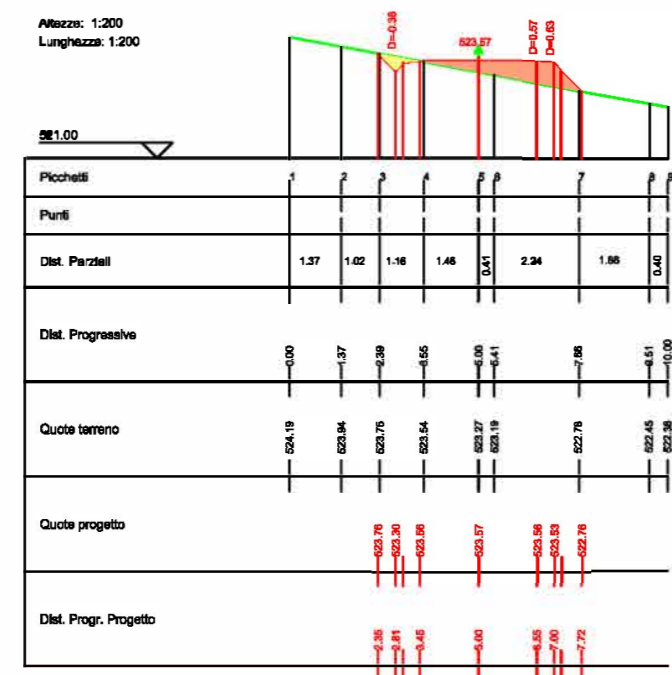


S07

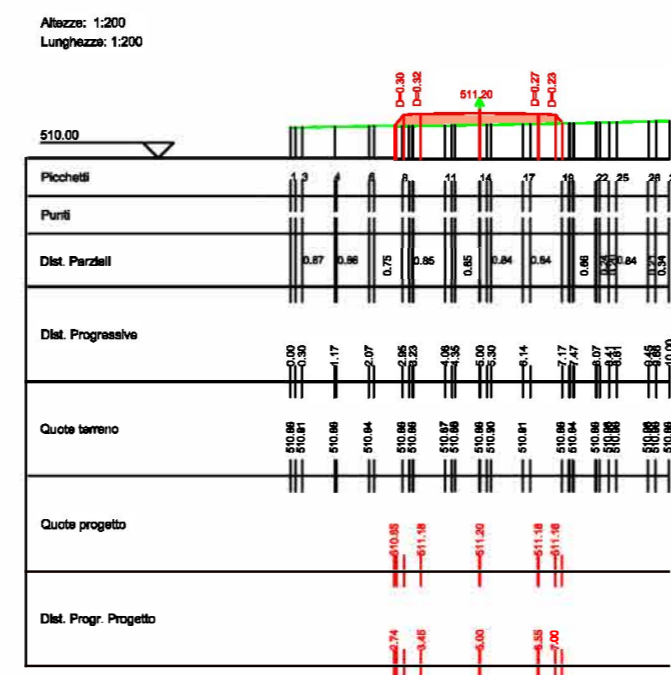


S09

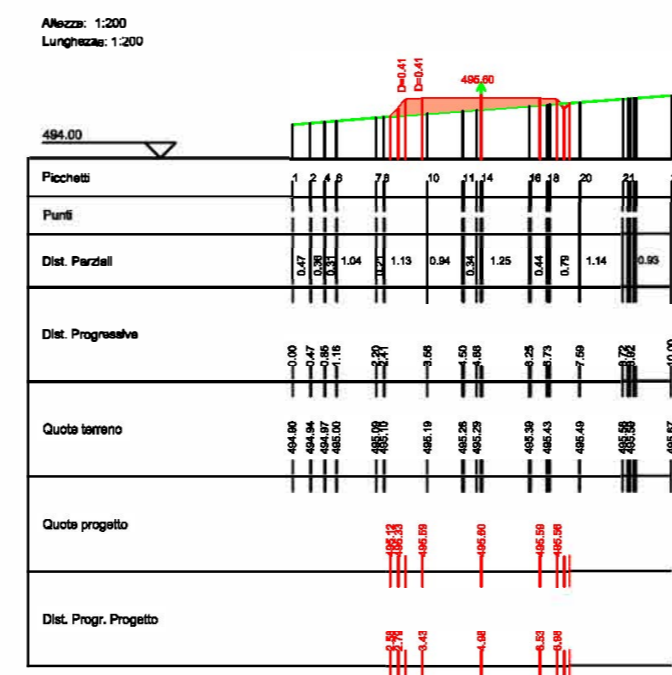



S11

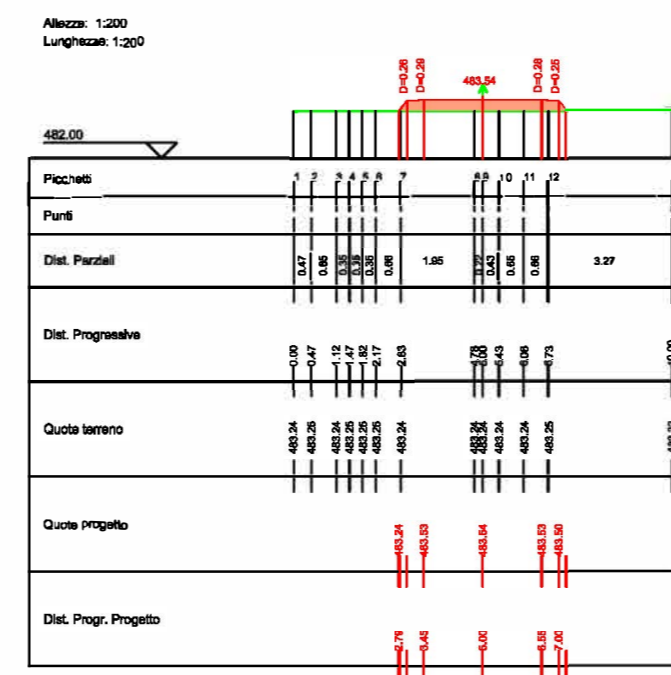


S13

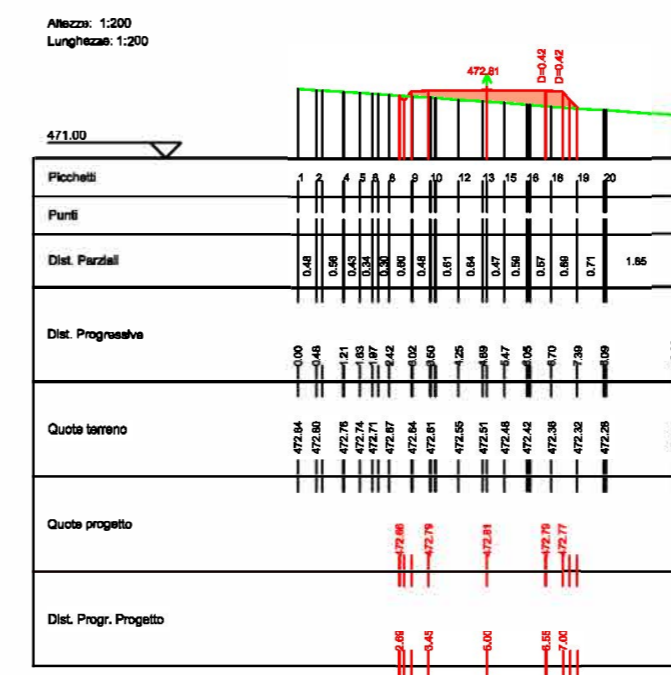

S15

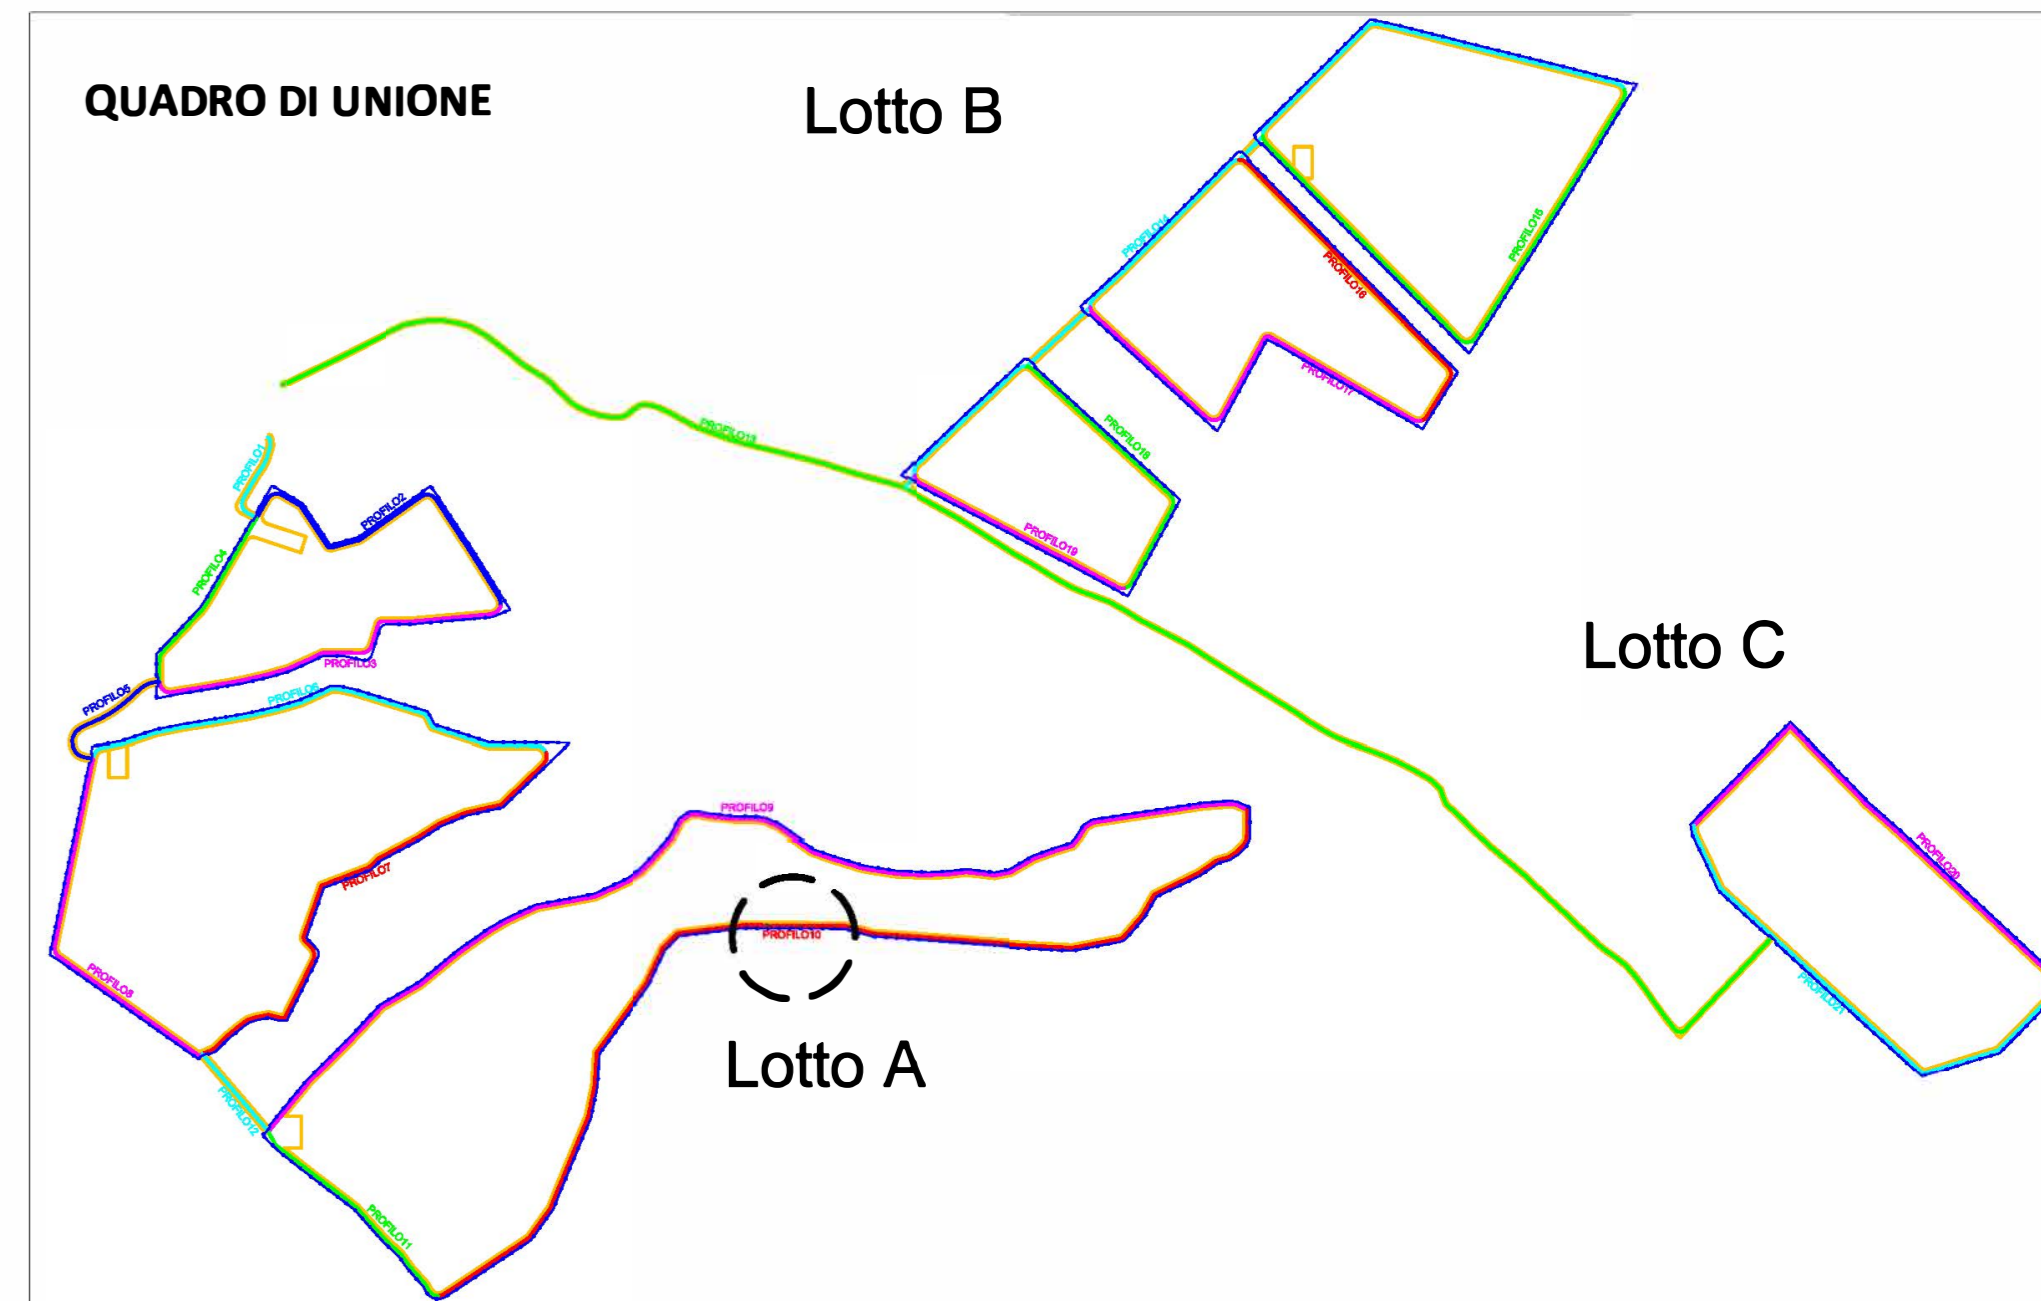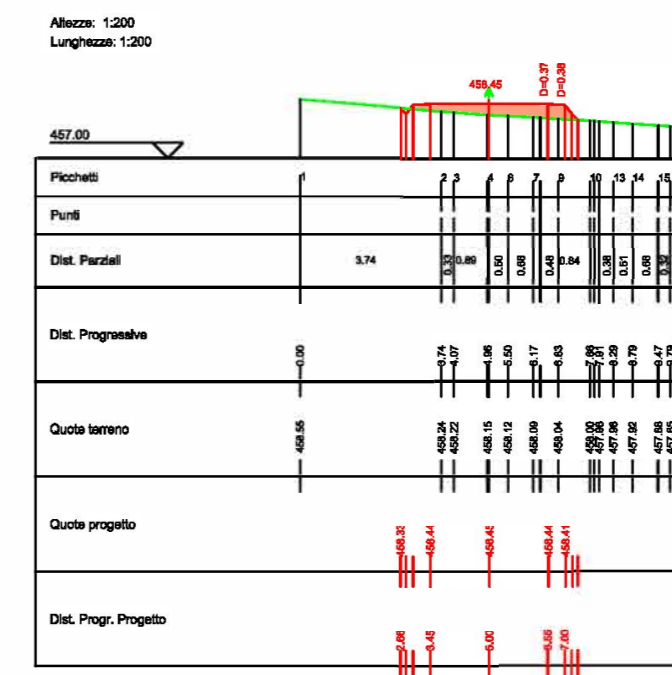

PROFILO10	
Caratterizzazione Tracciato di Progetto	
Quota Monte	552.23
Quota Valle	457.56
Lunghezza Proiezione	723.35
Lunghezza Sviluppo	730.20
Distanza	94.67
Pendenza Minima	0.00 %
Pendenza Massima	-23.87 %
Pendenza Media	11.61 %

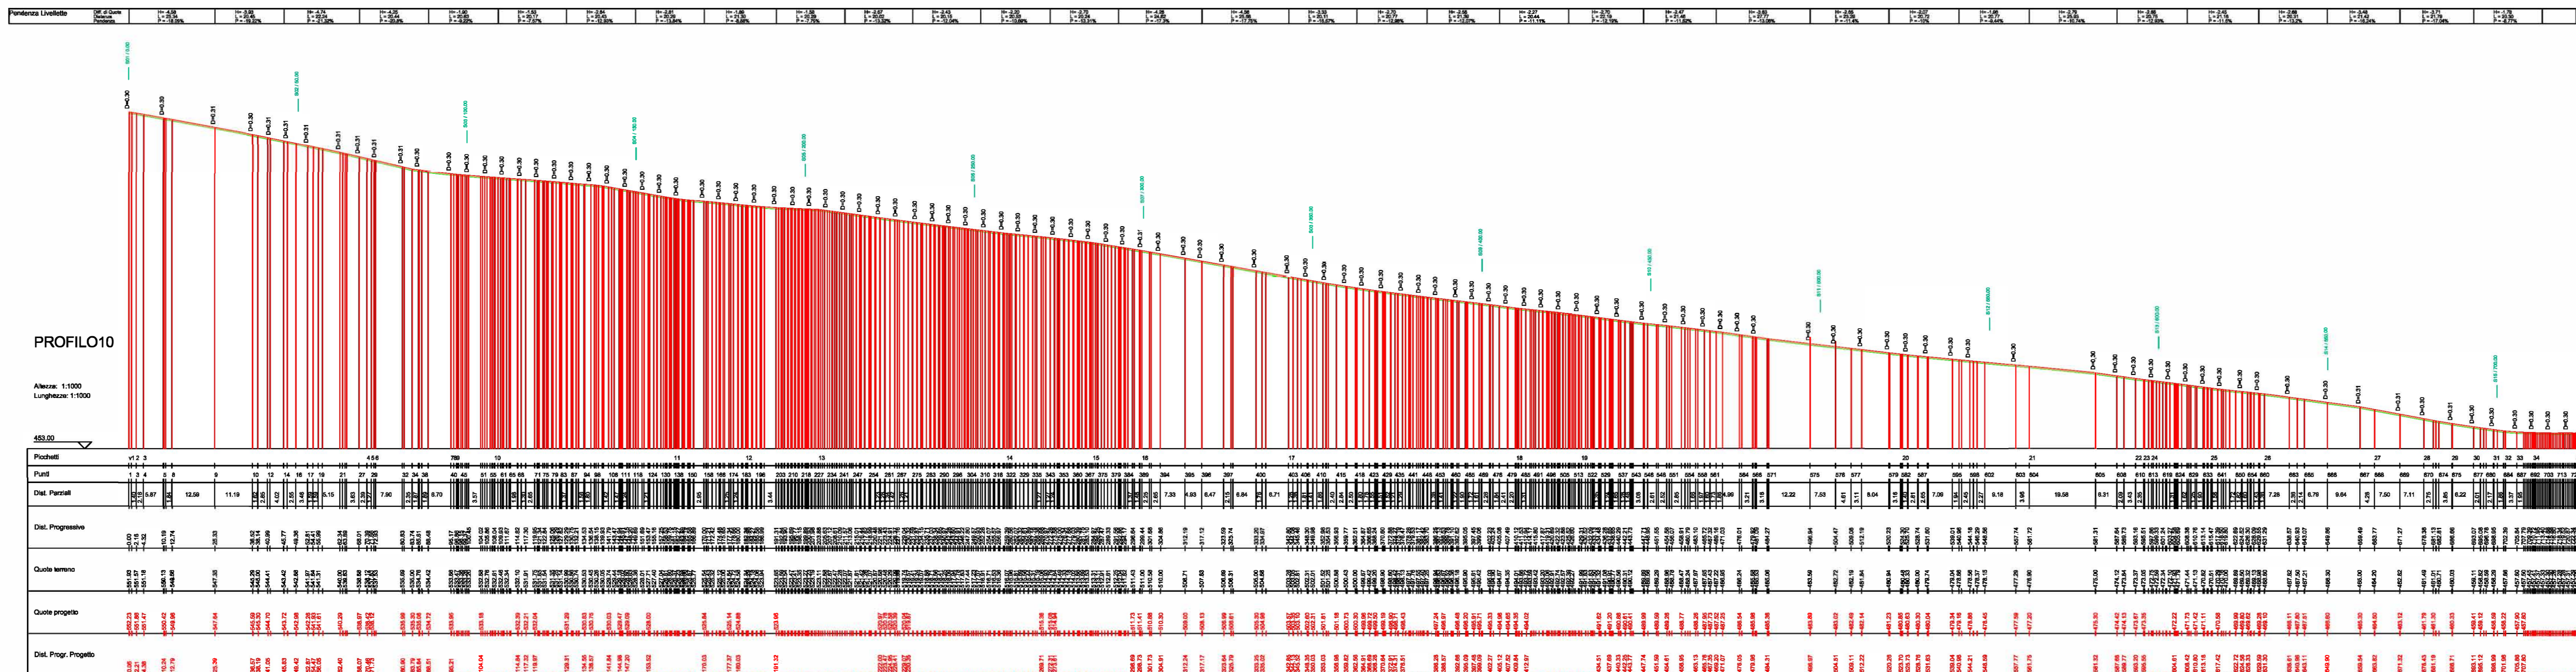

**REGIONE SICILIA**  
PROVINCIA DI PALERMO  
**COMUNE DI CASTRONOVO DI SICILIA**  
LOCALITÀ GROTICELLI

**Oggetto:**  
PROGETTO DEFINITIVO PER LA COSTRUZIONE E L'ESERCIZIO DI UN IMPIANTO AGRO-FOTOVOLTAICO AVENTE POTENZA DI PICCO PARI A 15,48 MWp E POTENZA NOMINALE PARI A 14,42 MW E RELATIVE OPERE DI CONNESSIONE

**Sezione:**  
SEZIONE D - VIABILITA' INTERNA AL SITO

**Elaborato:**  
PROFILO E SEZIONI TIPOLOGICHE DELLA VIABILITA' INTERNA -PROFILO 10 DI 21-

Nome file stampa: FV.CST01.PD.D.02.10.pdf	Codifica Regionale: RS12EP0023M2_LABORATORIOGRAFICO_08_11	Scala: 1:1000 1:200	Formato di stampa: 1285X592
Nome elaborato: FV.CST01.PD.D.02	Tipologia: D		

**Proponente:**  
E-WAY 5 S.r.l.  
Piazza di San Lorenzo in Lucina, 4  
00186 ROMA (RM)  
P.IVA. 16647371000

**Progettista:**  
E-WAY 5 S.r.l.  
Piazza di San Lorenzo in Lucina, 4  
00186 ROMA (RM)  
P.IVA. 16647371000

E-WAY 5 S.r.l.  
Piazza di San Lorenzo in Lucina, 4  
00186 ROMA (RM)  
P.IVA. 16647371000  
PEC: e-ways5@gopem.it

CODICE	REV. n.	DATA REV.	REDAZIONE	VERIFICA	VALIDAZIONE
FV.CST01.PD.D.02.10	00	06/2022	N.CALENDO	A.Bottone	A.Bottone

E-WAY 5 S.r.l.      Sede Legale: Piazza di San Lorenzo in Lucina, 4 - 00186 ROMA (RM) - Tel. +39 069414500