


- LEGENDA
- Cavidotto 36 kV di progetto (interrato)
 - Cavidotto MT di progetto (interrato) - interno all'area parco
 - Power Station
 - Cabina di Raccolta e Misura
 - Recinzione di progetto
 - Strade bianche di progetto - saranno realizzate all'interno dell'impianto Agro-Fotovoltaico di progetto
 - Linea MT esistente
 - Linea aerea a 380 kV (Chiaromonte Gulfi - Cimina) - Da realizzare

DESCRIZIONE DEI TRATTI DI PROGETTO ESTERNI ALL'AREA PARCO

| Tratto | Lunghezza [m] | Scavo cavidotto 36 kV [m] | | Strada asfaltata [m] | | Strada bianca [m] | |
|-----------------------------|---------------|---------------------------|------------------------|----------------------|---------------|-------------------|-------------|
| | | Strada Asfaltata | Strada Stenata terreno | Da adeguare | Da realizzare | Da adeguare | Da adeguare |
| 1-2 | 175 | 0 | 175 | 0 | 0 | 0 | 0 |
| 2-3 | 1800 | 1800 | 0 | 0 | 0 | 0 | 0 |
| 3-4 | 120 | 0 | 120 | 0 | 0 | 0 | 0 |
| TOT. Scavo cavidotto | 1800 | 0 | 295 | 0 | 0 | 0 | 0 |

DESCRIZIONE DEI TRATTI DI PROGETTO INTERNI ALL'AREA PARCO

| Tratto | Lunghezza [m] | Scavo cavidotto MT [m] | | Strada asfaltata [m] | | Strada bianca [m] | |
|--|---------------|------------------------|------------------------|----------------------|---------------|-------------------|-------------|
| | | Strada Asfaltata | Strada Stenata terreno | Da adeguare | Da realizzare | Da adeguare | Da adeguare |
| Cavidotto MT e strade bianche di nuova realizzazione | 5670 | 0 | 3020 | 0 | 5670 | 0 | 0 |
| TOT. Scavo cavidotto | 0 | 0 | 3020 | 0 | 5670 | 0 | 0 |

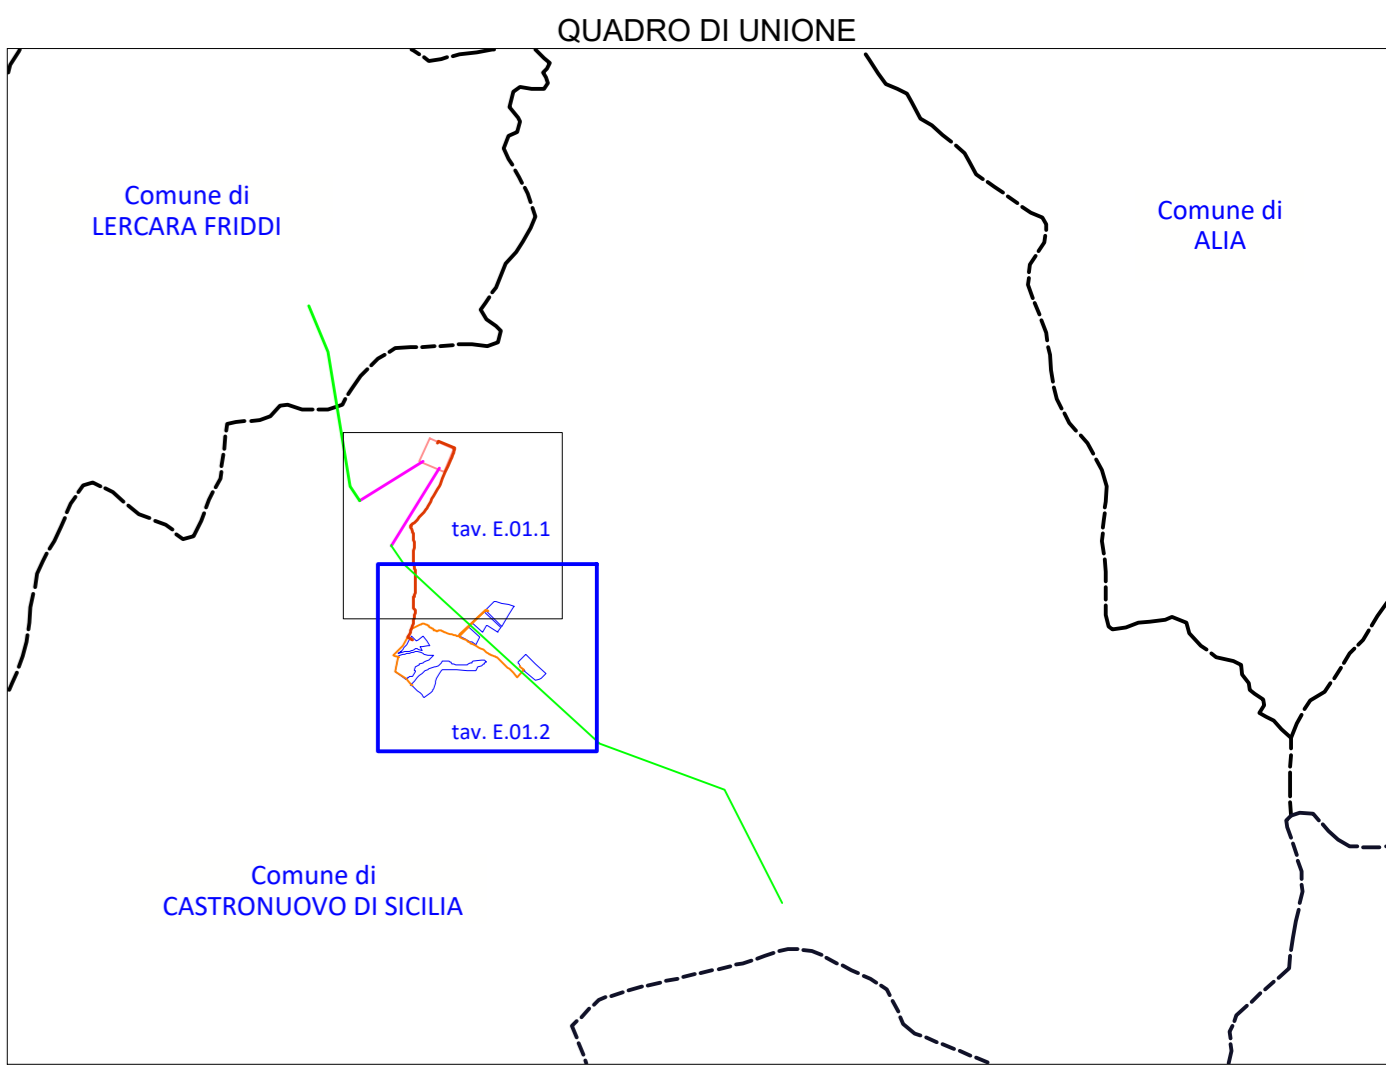

REGIONE SICILIA
PROVINCIA DI PALERMO
COMUNE DI CASTRONOVO DI SICILIA
LOCALITÀ GROTICELLI

Oggetto:
PROGETTO DEFINITIVO PER LA COSTRUZIONE E L'ESERCIZIO DI UN IMPIANTO AGRO-FOTOVOLTAICO AVENTE POTENZA DI PICCO PARI A 15,48 MWp E POTENZA NOMINALE PARI A 14,42 MW E RELATIVE OPERE DI CONNESSIONE

Sezione:
SEZIONE E - RELIEVI PLANOALTIMETRICI E ELABORATI PROGETTUALI

Elaborato:
LAYOUT DI PROGETTO SU CTR IN FASE DI CANTIERE - PARTE 2 DI 2

| | | | |
|---|---|--|---------------------------------|
| Nome file stampa: FV.CST01.PD.E.01.2.pdf | Codifica Regionale: RS12EP00046AD_ElaboratoGrafico_04_02 | Scala: 1:2.000 | Formato di stampa: A0 |
| Nome elaborato: FV.CST01.PD.E.01 | Tipologia: D | Progettista: E-WAY 5 S.r.l. Piazza di San Lorenzo in Lucina, 4 00186 ROMA (RM) P.IVA. 16647371000 | |
| Proponente: E-WAY 5 S.r.l. Piazza di San Lorenzo in Lucina, 4 00186 ROMA (RM) P.IVA. 16647371000 | | Progettista: E-WAY 5 S.r.l. Piazza di San Lorenzo in Lucina, 4 00186 ROMA (RM) P.IVA. 16647371000 | |

| CODICE | REV. n. | DATA REV. | REDAZIONE | VERIFICA | VALIDAZIONE |
|------------------|---------|-----------|------------|------------|-------------|
| FV.CST01.PD.E.01 | 00 | 06/2022 | A. Mucillo | A. Buttone | A. Buttone |

