


- LEGENDA**
- Limiti fogli catastali
 - Cavidotto 36 kV di progetto (interrato)
 - Cavidotto MT di progetto (interrato) - interno all'area parco
 - Power Station
 - Recinzione di progetto
 - Strade bianche di progetto - saranno realizzate all'interno dell'impianto Agro-Fotovoltaico di progetto
 - Linea MT esistente
 - Linea aerea a 380 kV (Chiaromonte Gullì - Ciminna) - Da realizzare
 - Raccordi aerei (entra - esce) per collegamento alla linea 380 kV
 - Futura stazione Elettrica RTN - "Castronovo 380/150/36 kV"

DESCRIZIONE DEI TRATTI DI PROGETTO ESTERNI ALL'AREA PARCO

Tratto	Lunghezza [m]	Scavo cavidotto 36 kV [m]			Strada asfaltata [m]		Strada bianca [m]	
		Strada Asfaltata	Strada Sterrata	terreno	Da adeguare	Da realizzare	Da adeguare	
1-2	175	0	0	175	0	0	0	
2-3	1800	1800	0	0	0	0	0	
3-4	120	0	0	120	0	0	0	
TOT. Scavo cavidotto	1800	1800	0	295	0	0	0	
				2095				

DESCRIZIONE DEI TRATTI DI PROGETTO INTERNI ALL'AREA PARCO

Tratto	Lunghezza [m]	Scavo cavidotto MT [m]			Strada asfaltata [m]		Strada bianca [m]	
		Strada Asfaltata	Strada Sterrata	terreno	Da adeguare	Da realizzare	Da adeguare	
Cavidotto MT e Strada bianca di nuova realizzazione	5670	0	0	3020	0	5670	0	
TOT. Scavo cavidotto	0	0	0	3020	0	5670	0	
				3020				

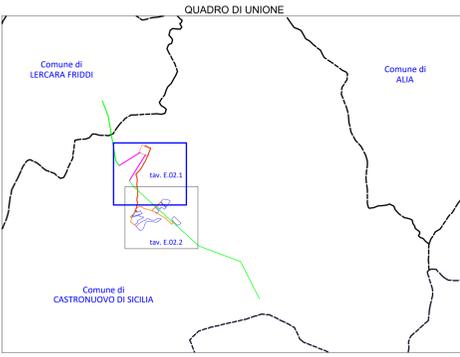

REGIONE SICILIA
 PROVINCIA DI PALERMO
COMUNE DI CASTRONOVO DI SICILIA
 LOCALITÀ GROTTECELLI

Oggetto: **PROGETTO DEFINITIVO PER LA COSTRUZIONE E L'ESERCIZIO DI UN IMPIANTO AGRO-FOTOVOLTAICO AVENTE POTENZA DI PICCO PARI A 15,48 MWp E POTENZA NOMINALE PARI A 14,42 MW E RELATIVE OPERE DI CONNESSIONE**

Sezione: **SEZIONE E - RELIEVI PLANOALTIMETRICI E ELABORATI PROGETTUALI**

Elaborato: **LAYOUT DI PROGETTO SU PLANIMETRIA CATASTALE IN FASE DI CANTIERE - PARTE 1 DI 2**

Nome file stampa: **FV.CST01.PD.E.02.1.pdf** Codice Regionale: **RS12EPD0048AQ_ElaboratoGrafico_04_03** Scala: **1:2.000** Formato di stampa: **A0**
 Nome elaborato: **FV.CST01.PD.E.02** Tipologia: **D**

Proponente: **E-WAY 5 S.r.l.**
 Piazza di San Lorenzo in Lucina, 4
 00186 ROMA (RM)
 P.IVA. 16647371000

Progettista: **E-WAY 5 S.r.l.**
 Piazza di San Lorenzo in Lucina, 4
 00186 ROMA (RM)
 P.IVA. 16647371000

E-WAY FINANCE S.p.A.
 Piazza di San Lorenzo in Lucina, 4
 00186 ROMA (RM)
 C.F./P.Iva 077212107

CODICE	REV. n.	DATA REV.	REDAZIONE	VERIFICA	VALIDAZIONE
FV.CST01.PD.E.02	00	06/2022	A. Muscolo	A. Bottone	A. Bottone